
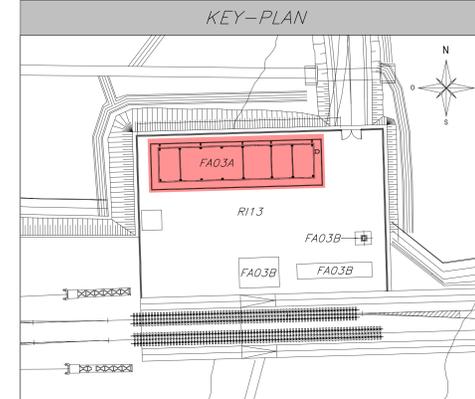


PIANTA COPERTURA
Scala 1 : 50

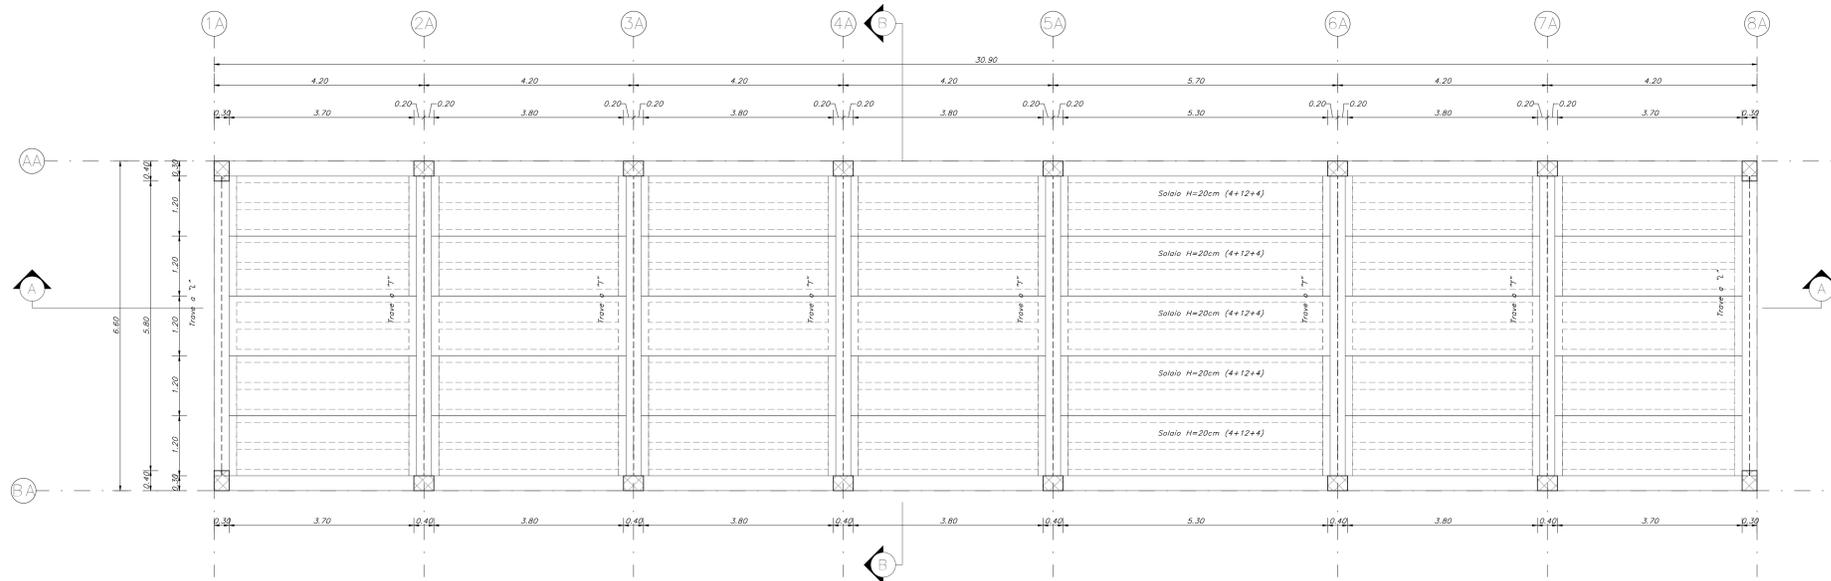

ELABORATI DI RIFERIMENTO

ELABORATI GRAFICI STRUTTURALI FABBRICATO FA03A: - Pianta fondazioni e tracciamento - Pianta copertura - carpenteria - Sezioni e particolari costruttivi	IF3A02EZZPBFAD3A2000 IF3A02EZZPBFAD3A3000 IF3A02EZZPBFAD3A4000
ELABORATI GRAFICI ARCHITETTONICI FABBRICATO FA03A: - Planimetria di inquadramento - Pianta architettoniche - Prospetti e sezioni architettoniche - Abscisse stratigrafiche orizzontali - Assici perimetrali - Dettagli architettonici fabbricati	IF3A02EZZPBFAD3A4000 IF3A02EZZPBFAD3A5000 IF3A02EZZPBFAD3A5001 IF3A02EZZPBFAD3A6000 IF3A02EZZPBFAD3A6000 IF3A02EZZPBFAD3A6000
ELABORATI GRAFICI RIZZALE R11.3: - Planimetria di progetto e tracciamento - Planimetria idraulica - Sezioni trasversali - Opere in c.a. - Muro di recinzione - Carpenteria	IF3A02EZZPARI1300001 IF3A02EZZPARI1300002 IF3A02EZZPARI1300001 IF3A02EZZPARI1300001
MODELLO BIM FABBRICATO FA03A: - Modello strutturale - Modello architettonico	IF3A02-E-NET-M3-FA03-STR-001 IF3A02-E-NET-M3-FA03-ARC-001


CARATTERISTICHE DEI MATERIALI
PER LA TABELLA MATERIALI E NOTE GENERALI FARE RIFERIMENTO AL DOCUMENTO IF3A02EZZPBFAD3A000000

NOTE GENERALI
- LUNGHEZZE ESPRESSE IN METRI (TRANNE DOVE DIVERSAMENTE SPECIFICATO).
- QUOTE ESPRESSE IN METRI (TRANNE DOVE DIVERSAMENTE SPECIFICATO). LE QUOTE ALTIMETRI ASSOLUTE SONO INDICATE IN m s.l.m.
- ANGOLI ESPRESSE IN GRADI SESSADECIMALI (TRANNE DOVE DIVERSAMENTE SPECIFICATO).


INCIDENZE

ELEMENTI STRUTTURALI	(kg/m ³)
PILASTRO	250
TRAVE PRINCIPALE	230
TRAVE SECONDARIA	130
TRAVE DI FONDAZIONE (sez. o f. rovescio)	120
TRAVE DI FONDAZIONE (sez. 300x500)	150
SOLAIO (luce 5.70 m)	225
SOLAIO (luce 4.20 m)	140

DETTAGLIO SOLAIO PREDALLES 20cm - CAMPATA 5.70 m
Scala 1 : 10

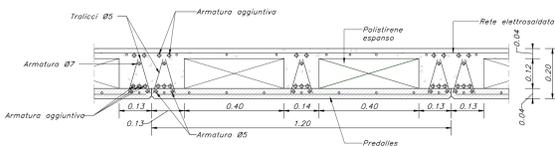

DETTAGLIO SOLAIO PREDALLES 20cm - CAMPATA 4.20 m
Scala 1 : 10

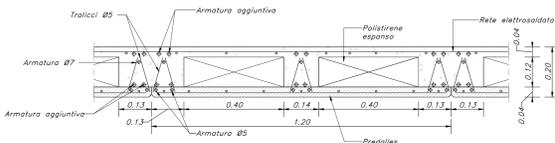

COMMITTENTE: RFI - INFRASTRUTTURE FERROVIARIE ITALIANE - GRUPPO FERROVIE DELLO STATO ITALIANE

DIREZIONE LAVORI: ITALFERR - GRUPPO FERROVIE DELLO STATO ITALIANE

APPALTATORE: HIRPINIA - ORSARA AV

CONSORZIO: webuild Italia

SOCC: PIZZAROTTI SINCE 1910

PROGETTAZIONE: MANDATARIA: ROCK SOUL S.p.A. MANDANTI: NETENGINEERING, PINI, GPF, ELIOTRI-PER

PROGETTO ESECUTIVO

ITINERARIO NAPOLI - BARI RADDOPPIO TRATTA HIRPINIA ORSARA II LOTTO FUNZIONALE HIRPINIA - ORSARA

FA - FABBRICATI
FA03A - Fabbricato tecnologico MT/BT
FA03A FABBRICATO TECNOLOGICO MT/BT ELABORATI STRUTTURALI
Pianta copertura - carpenteria

APPALTATORE Consorzio HIRPINIA - ORSARA AV Il Direttore Tecnico Ing. P. M. Gianvittorio 3009202	DIRETTORE DELLA PROGETTAZIONE Il Responsabile integrazione fra le varie prestazioni specialistiche Ing. G. Cassari	PROGETTISTA NETENGINEERING Ing. R. Zanon
---	--	--

COMMESSA LOTTO FASE ENTE TIPO DOC. OPERA/DISCIPLINA PROGR. REV. SCALA:

IF3A 02 EZZ PB FA03A3 000 C 1:50 - 1:10

Rev.	Descrizione	Redatto	Data	Verificato	Data	Approvato	Data	Autorizzato	Data
A	014.00 - Emissione B1 gp	M. Mizzoni	01/09/2021	P. Tonello	01/10/2021	L. Ongaro	01/10/2021	Ing. R. Zanon	
B	014.02 - A. Veri del costruttore	M. Mizzoni	08/09/2021	P. Tonello	08/09/2021	L. Ongaro	08/09/2021		
C	014.04 - A. Veri del costruttore	M. Vigna	30/09/2021	P. Tonello	08/09/2021	L. Ongaro	30/09/2021		

File: IF3A02EZZPBFAD3A3000C.dwg n. Elab.: