




Pianta fondazione plinto  
Scala 1 : 50

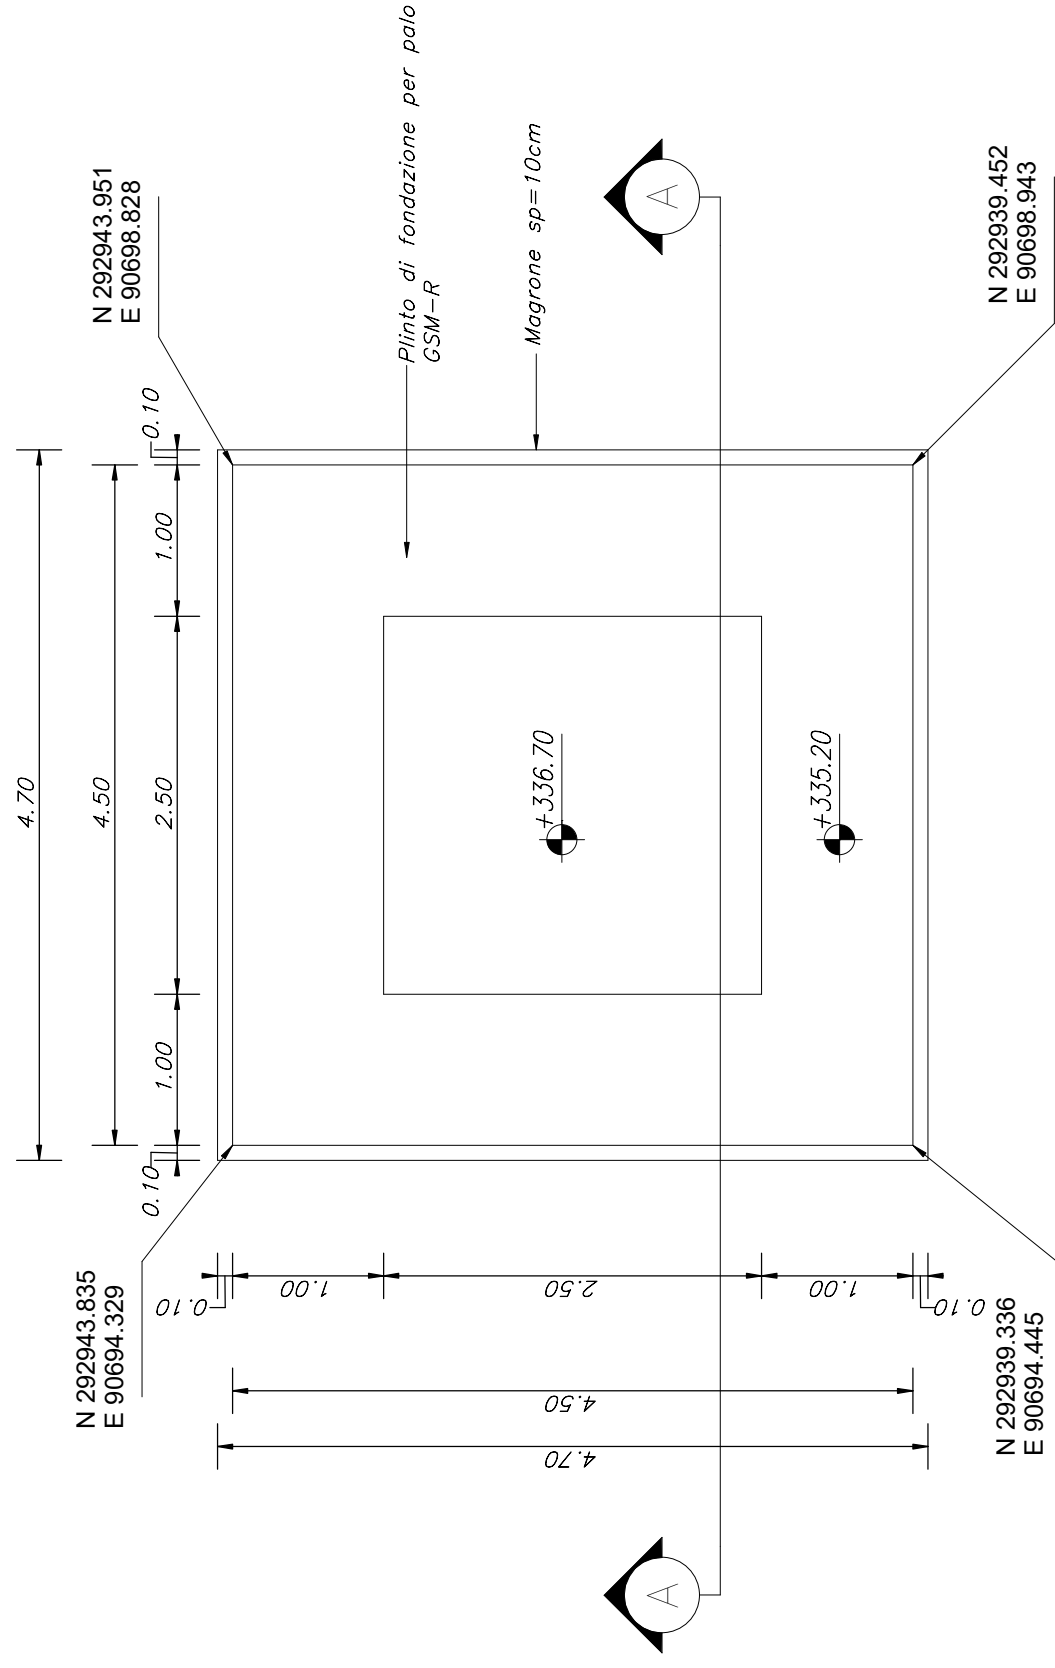

SEZIONE A-A  
Scala 1 : 50

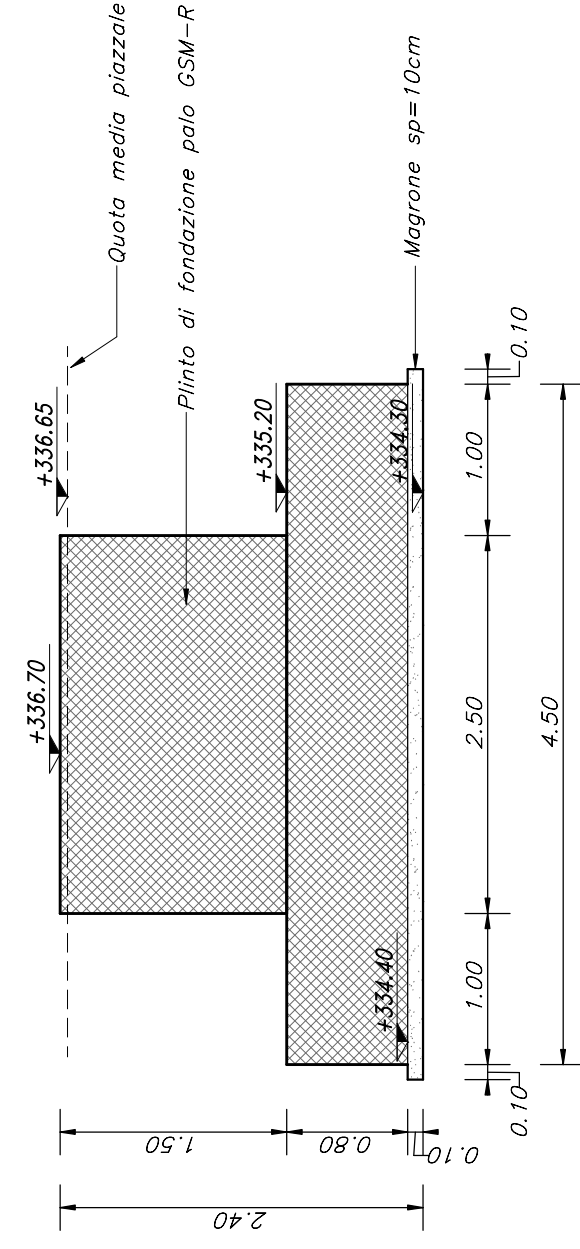

KEY-PLAN

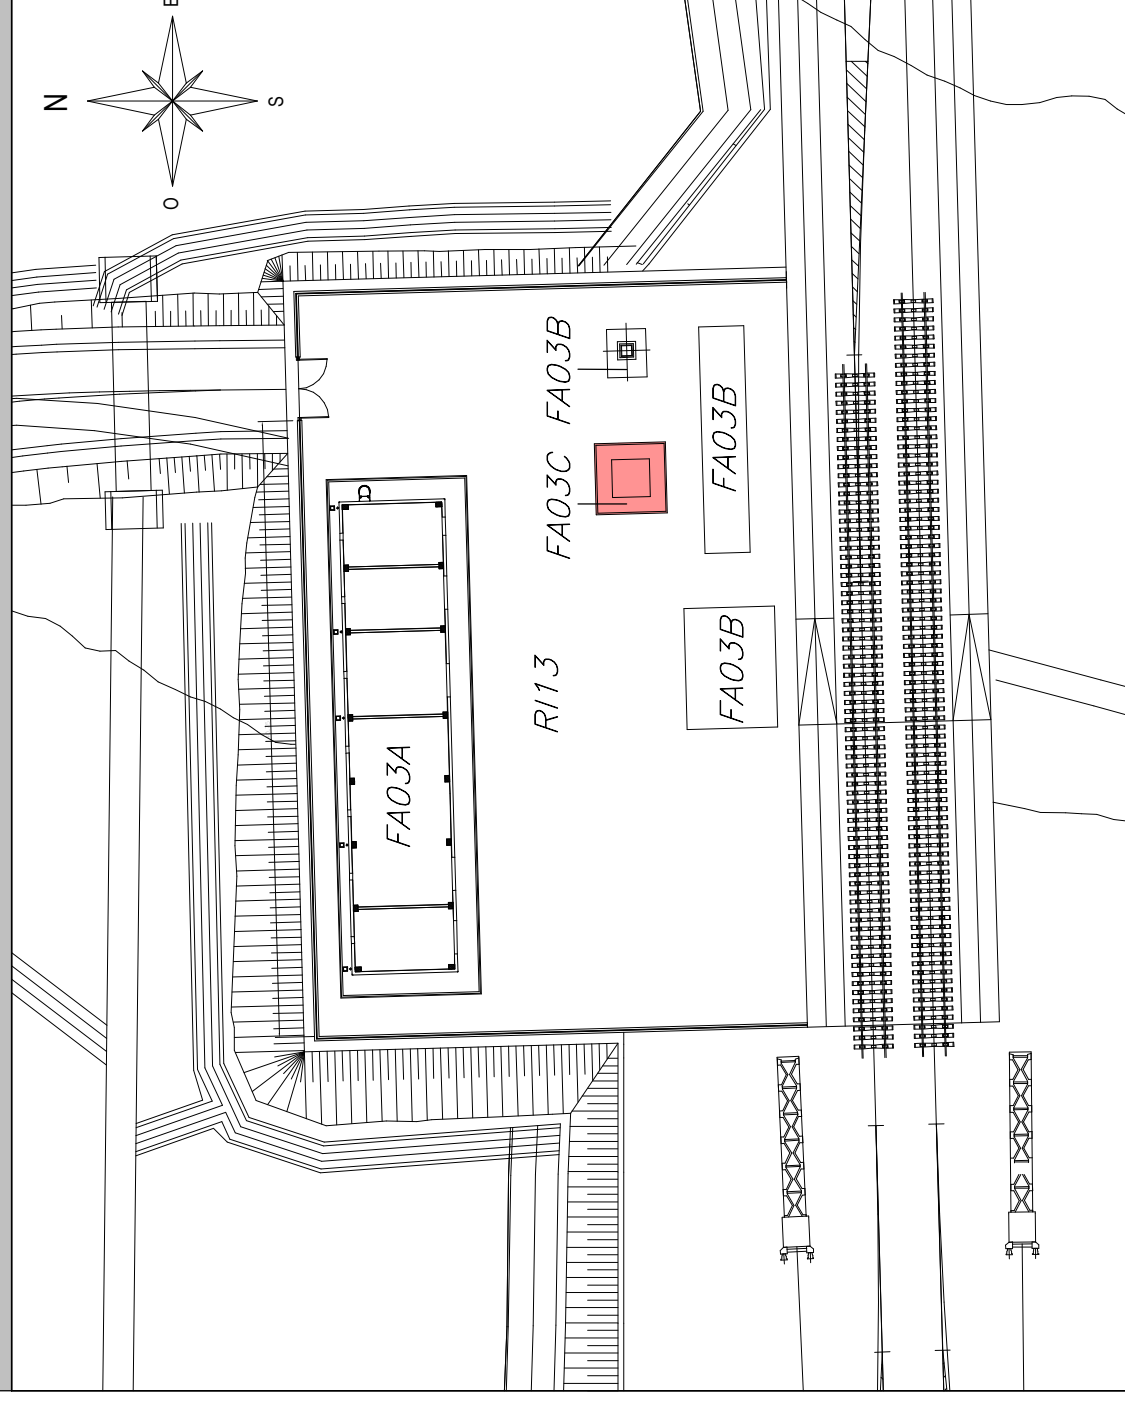

ELABORATI DI RIFERIMENTO

ELABORATI ARCHITETTONICI FABBRICATO:  
- Planimetria di inguarcamento  
- Planimetria di inguarcamento

ELABORATI PIAZZALE R113:  
- Planimetria di progetto e tracciamento  
- Relazione idraulica  
- Planimetria idraulica  
- Sezioni trasversali  
- Opere in c.a. - Relazione di calcolo  
- Opere in c.a. - Muro di recinzione - Carpentaria

MODELLO BIM FABBRICATI FA03:  
- Modello strutturale  
- Modello architettonico

IF3A02EZZP9FA03A0000  
IF3A02EZZP9FA03B0000

IF3A02EZZPARI1300001  
IF3A02EZZRIRI1303001  
IF3A02EZZPARI1303001  
IF3A02EZZWARI1300001  
IF3A02EZZBARI1300001  
IF3A02EZZBZRI1300001

IF3A02-E-NET-M3-FA03-STR-001  
IF3A02-E-NET-M3-FA03-ARC-001

CARATTERISTICHE DEI MATERIALI

PER LA TABELLA MATERIALI E NOTE GENERALI FARE RIFERIMENTO AL DOCUMENTO IF3A02EZZTIFA00000000

NOTE GENERALI

- LUNGHEZZE ESPRESSE IN METRI (TRANNE DOVE DIVERSAMENTE SPECIFICATO).
- QUOTE ESPRESSE IN METRI (TRANNE DOVE DIVERSAMENTE SPECIFICATO), LE QUOTE ALTIMETRI ASSOLUTE SONO INDICATE IN m s.l.m.
- ANGOLI ESPRESI IN GRADI SESSADECIMALI (TRANNE DOVE DIVERSAMENTE SPECIFICATO).

INCIDENZE

ELEMENTI STRUTTURALI	(kg/m <sup>3</sup> )
PLINTO	70

COMMITTENTE:



DIREZIONE LAVORI:



APPALTATORE:  
CONSORZIO:

HIRPINIA - ORSARA AV



SOCI:



PROGETTAZIONE:

MANDATARIA:



PROGETTO ESECUTIVO

ITINERARIO NAPOLI - BARI  
RADDOPPIO TRATTA HIRPINIA ORSARA  
II LOTTO FUNZIONALE HIRPINIA - ORSARA

FA - FABBRICATI

FA03 - PGEF FINESTRA DI EMERGENZA DI HIRPINIA

FA03C - PLINTO PER PALO GSM-R

Pianta, tracciamento e sezioni - Carpentaria

APPALTATORE	DIRETTORE DELLA PROGETTAZIONE	PROGETTISTA
Consorzio HIRPINIA - ORSARA AV Direttore Tecnico Ing. P. M. Gianveschio 30/09/2022	Il Responsabile integrazione fra le varie prestazioni specialistiche Ing. G. Cassani	NETENGINEERING Progettista

COMMESSA	LOTTO	FASE	ENTE	TIPO DOC.	OPERADISCIPLINA	PROGR.	REV.	SCALA:
IF3A	02	E	ZZ	PB	FA03C10	010	A	1:50

Rev.	Descrizione	Redatto	Data	Verificato	Data	Approvato	Data	Autorizzato	Data
A	C 08 03 - A valle del contraddittorio	C. Castagna	30/09/2022	A. Triglia	30/09/2022	A. Calliero	30/09/2022	Ing. R. Zanon	

File: IF3A02EZZPBF03C0000A.dwg

n.Elabb.:

30/09/2022