PROSPETTO NORD
Scala 1 : 50

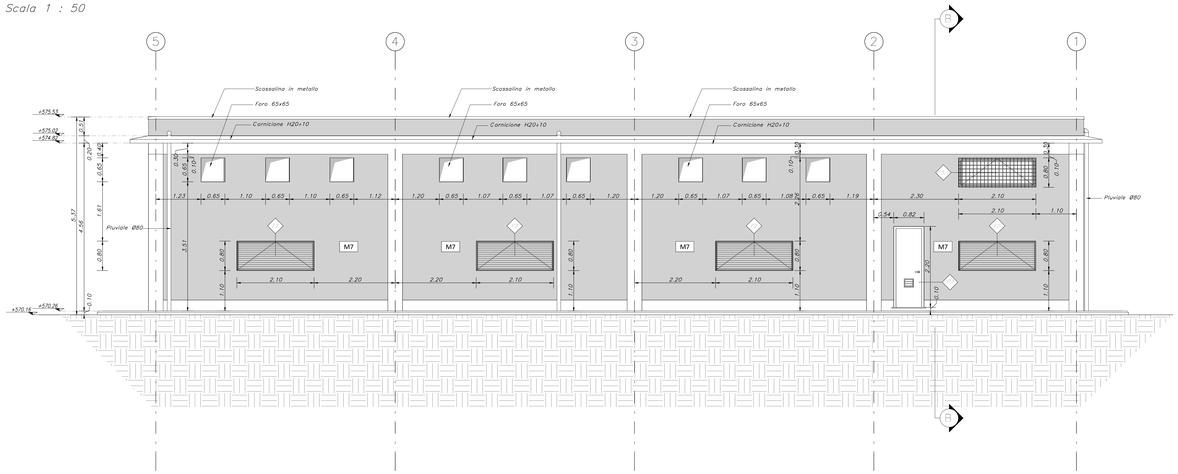

PROSPETTO OVEST
Scala 1 : 50

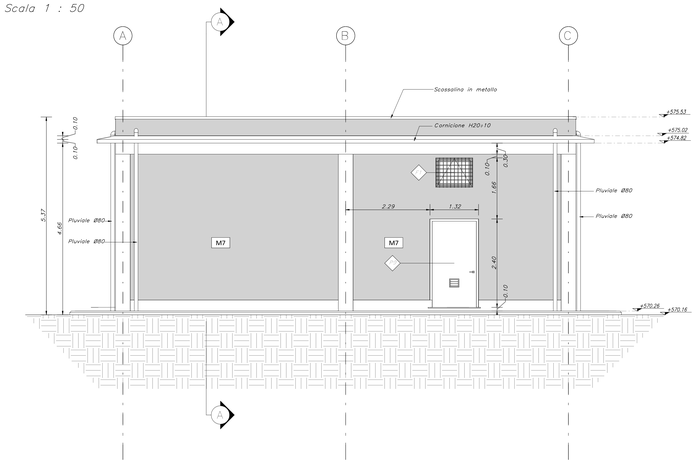

SEZIONE A–A
Scala 1 : 50

SEZIONE B–B
Scala 1 : 50

PROSPETTO SUD
Scala 1 : 50

PROSPETTO EST
Scala 1 : 50

LEGENDA SIMBOLOGIA GENERALE

ASSE STRUTTURALE — X= ID GRIGLIA, Y= ID FABBRICATO

QUOTE ALTIMETRICHE — grezzo ±0.00 / finito ±0.00

CODICE LOCALE — nome, XXXX, SU m.q.xx.xx, SA m.q.xx.xx, altezza netta, superficie

CODICI FINITURE LOCALE

h	V	h=ALTEZZA NETTA AMBIENTE
H	S	V=FINITURA PAVIMENTO
		V=FINITURA PARETI
		S=FINITURA SOFFITTI

INFISSI — T=TIPO INFISSO, H=ALTEZZA INFISSO, B=LARGHEZZA INFISSO

STRATIGRAFIE ORIZZONTALI: Hx — MURATURE: Mx

POZZETTO DI ISPEZIONE PLUVIALE (nota 2) — PLUVIALE (nota 1)

LEGENDA MATERIALI

CHIUSURE ORIZZONTALI

H1	PAVIMENTO TECNICO SOPRAELEVATO TIPO,SSS NJ/M7 O EQUIVALENTE COSTITUITO DA MATERIALE LASTRIFORME AD ALTA RESISTENZA MECCANICA E A DURABILITÀ ILLIMITATA, DI DIMENSIONI 600x600 mm, SPESSORE COMPRESSIVO PARI ALL'ALTEZZA DEI SUPPORTI, SU SOTTOSTANTE IN ACCIAIO ZINCATO, TRATTAMENTO ANTIRUMORE DELLA SUPERFICIE SPITTINSANTE.
H2	PAVIMENTAZIONE CON PIASTRELLE SPECIALI AD ALTA COMPRESSIONE TIPO INDUSTRIALE (PIASTRE TIPO SSS NJ/M7 O EQUIVALENTE DA CONSULTARSI) CEMENTIZIO E DRAINCIUA DI MATERIALE ANTIRUMORE, DI DIMENSIONI 600x600 mm, SPESSORE 60 mm, ALLOGGIATE SU STRATO DI ALLETTAMENTO (SPESSORE NON INFERIORE A 28mm POSTO IN OPERA SU MASSETTO DI CALCESTRUZZO CONGLOMERATO CEMENTIZIO ARMATO SU VESPAIO AREATO REALIZZATO CON SILOS).
H3	PAVIMENTAZIONE CON MARMETTE IN CLS VIBROCOMPRESSO (30x30cm, SPESSORE 5% USURA 0.5a; 4cm); MASSETTO (Sp. 12cm) CON RETE ELS. Ø8 / 15x15cm; STRATO DI SCORRIMENTO (Sp. 20cm)
H4	PAVIMENTO IN CLS ALLEGGERITO (SPESSORE 25 cm) ESEGUITO SU SOLETTA IN C.A. (SP. 40 cm) INCLUSA LA GUAINA IMPERMEABILIZZANTE DI FONDO E LA GUAINA DI SCORRIMENTO
H5	PEDANA PORTA IN LASTRE DI PORFIDO DELLO SPESSORE DI 3 CM

FINITURE PARETI

V2.1	INTONACO CIVILE SPESSORE MINIMO 15mm PER INTERNI TINTEGGIATO CON OPPORTUNA DI COLORE BIANCO A BASE DI RESINA SILOSSANICA E PETRI IN TEMPERA DI VETRO (PONTEGGIO/TRABATTO)
V2.2	RIVESTIMENTO IN GRES PORCELLANATO (Hp) SPESSORE 8-10mm, FORMATO MASSIMO 30x60 cm, CON ALTO INVALLESA DI 3x3cm E SOVRALZATA ANTIMACCHIA CHIARO PER INTERNI TINTEGGIATO CON OPPORTUNA DI COLORE BIANCO A BASE DI RESINA SILOSSANICA

FINITURE SOFFITTI

S2.1	INTONACO CIVILE PER INTERNI TINTEGGIATO CON OPPORTUNA DI COLORE BIANCO A BASE DI RESINA SILOSSANICA

INFISSI

P7	PORTA ESTERNA BLINDATA A 1 ANTA IN ACCIAIO ZINCATO E VERNICIATO CON CARATTERISTICHE ANTIEFFRAZIONE, ANTIRUMORE, ANTIINCENDIO E ISOLANTE DI SICUREZZA A CHIAVE, MANIGLIONE ANTIPANICO, LE MANIGLIE SONO COSTITUITE IN ACCIAIO INOX, LA PORTA CON LE PORTE (DIM. 90x220cm)
P8	PORTA INTERNA AD UN BATTENTE, IN ACCIAIO VERNICIATO CON PANNELLI CIECHI IN ALLUMINIO E PARTE SUPERIORE IN VETRO RIFLETTENTE ANTISOFFOCAMENTO, MANIGLIA ANTIPANIC CON CHIUSURA A CHIAVE (DIM. 90x210cm)
P9	PORTA ESTERNA AD UN BATTENTE, TELAIO E PANNELLO IN LAMIERA ZINCATA CON GRIGLIA DI AREAZIONE, INTE ANTISOFFO, MANIGLIONE ANTIPANICO E CHIUSURA ESTERNA A CHIAVE (DIM. 120x240cm)
P10	PORTA ESTERNA A DOPPIO BATTENTE, TELAIO E PANNELLO IN LAMIERA ZINCATA CON GRIGLIA DI AREAZIONE E ZANZARIERA, MANIGLIONE ANTIPANICO E CHIUSURA ESTERNA A CHIAVE(DIM. 180x300cm)
P11	PORTA ESTERNA A DOPPIO BATTENTE, TELAIO E PANNELLO IN LAMIERA ZINCATA CON GRIGLIA DI AREAZIONE E ZANZARIERA, MANIGLIONE ANTIPANICO E CHIUSURA ESTERNA A CHIAVE(DIM. 240x300cm)
P12	PORTA ESTERNA A LIBRO, TELAIO E PANNELLO IN LAMIERA ZINCATA CON GRIGLIA DI AREAZIONE E ZANZARIERA E CHIUSURA ESTERNA A CHIAVE (DIM. 270x360cm)
F1	FINESTRA A VASISTAS, IN ACCIAIO VERNICIATO CON VETRI RIFLETTENTE ANTISPPANNAMENTO, MANIGLIA, CERNIERE E GRUGLIA ANTIRITORNO (DIM. 100x80cm)
F2	FINESTRA A VETRO SCORREVOLE, IN ACCIAIO VERNICIATO CON VETRI RIFLETTENTE ANTISPPANNAMENTO E ACCIAIO E RETE ANTINSETTO (DIM. 210x80cm)
F3.1	FINESTRA FISSA IN LEGA PRIMARIA CON GUARNIZIONI IN TENUTA, VETRI RIFLETTENTE ANTISPPANNAMENTO E GRATA ANTIRUTTORE (DIM. 210X40cm)
F3.2	FINESTRA FISSA IN LEGA PRIMARIA CON GUARNIZIONI IN TENUTA, VETRI RIFLETTENTE ANTISPPANNAMENTO E GRATA ANTIRUTTORE (DIM. 210X80cm)

MURATURE

M4	PARETE REALIZZATA CON BLOCCHI TIPO LECABLOC A SPESSORE 15cm
M7	MURATURA COSTITUITA DA BLOCCHI CAVI PREFABBRICATI IN CONGLOMERATO NORMALE DI CEMENTO VIBRATO/IMPREGNATI LOCALMI E TRATTATI ESTERNAMENTE LE FACCE (Sp. 30cm) – INTONACO STATO

KEY–PLAN

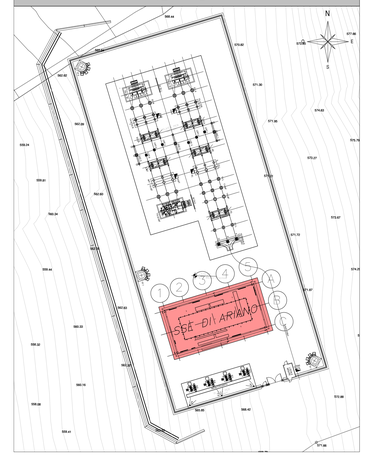

ELABORATI DI RIFERIMENTO

ELABORATI GRAFICI STRUTTURALI FABBRICATO SSE ARIANO:

– Relazione di calcolo	IF3A02EZZCLFA9100000
– Planta fondazioni e tracciamento	IF3A02EZZPBFA9100003
– Planta copertura – Carpenteria	IF3A02EZZPBFA9100004
– Sezioni e particolari costruttivi	IF3A02EZZWBFA9100002

ELABORATI GRAFICI ARCHITETTONICI FABBRICATO SSE ARIANO:

– Planimetria di inserimento	IF3A02EZZPBFA9100000
– Planta architettoniche	IF3A02EZZPBFA9100001
– Prospetti e sezioni architettoniche	IF3A02EZZPBFA9100002
– Abaco stratigrafie orizzontali	IF3A02EZZDFA9100001
– Abaco serramenti	IF3A02EZZBCFA9100001

ELABORATI GRAFICI RI12 PIAZZALE SSE:

– Planimetria di progetto e tracciamento	IF3A02EZZPBRI1200001
– Sezioni trasversali	IF3A02EZZPBRI1200002
– Profili longitudinali	IF3A02EZZPARI1200001
– Opere in c.a. – Relazione di calcolo	IF3A02EZZCLRI1200001
– Opere in c.a. – Carpenteria	IF3A02EZZBZRI1200001
– Relazione idraulica	IF3A02EZZCLRI1200002
– Planimetria idraulica	IF3A02EZZPBZRI1200002
– Opere di sostegno relazione	IF3A02EZZCLRI1200003
– Opere di sostegno – Carpenteria	IF3A02EZZPBZRI1200003

MODELLO BIM FABBRICATO SSE ARIANO FA91:

– Modello strutturale	IF3A02–E–NET–M3–FA91–STR–001
– Modello architettonico	IF3A02–E–NET–M3–FA91–ARC–001

NOTE DI TAVOLA

1. PLUVIALI ø80 IN LAMIERA (R/10) DI ACCIAIO ZINCATO PREVERNICIATO RAL 9006
2. PER LE CARATTERISTICHE DEI POZZETTI DI ISPEZIONE AL PIEDE DEI PLUVIALI FARE RIFERIMENTO AGLI ELABORATI DI PROGETTO ESECUTIVO DEL RELATIVO PIAZZALE
3. LE PORTE P1 SARANNO FINITE CON GRIGLIE DI VENTILAZIONE FORNITE CON LE APPARECCHIATURE IMPIANTISTICHE
4. PER LE CARATTERISTICHE DEL MATERIALE DI RIEMPIMENTO TRA LE FONDAZIONI FARE RIFERIMENTO AL PROGETTO DELLE STRUTTURE
5. PER LE INFORMAZIONI DI DETTAGLIO RELATIVE ALLE STRATIGRAFIE ORIZZONTALI E AI SERRAMENTI VEDERE GLI ELABORATI GRAFICI
6. PER IL DIMENSIONAMENTO DEI CUNICOLI VEDERE IL PROGETTO ESECUTIVO DI DETTAGLIO
7. PER I DETTAGLI DEL VESPAIO AREATO VEDERE L'ELABORATO RELATIVO AI DETTAGLI ARCHITETTONICI
8. LA POSIZIONE DELLE BOCCHETTE DI AERAZIONE IN FACCIATA SARÀ DEFINITA E COORDINATA NELLA FASE SUCCESSIVA DI PROGETTO (FED)
9. LE STRUTTURE PORTANTI AVRANNO VALORI DI RESISTENZA AL FUOCO PARI A RE120
10. IN CORRISPONDENZA DELLE FORMETTRE PER IL PASSAGGIO DI IMPIANTI CHE ATTRAVERSANO MURI CON PRESTAZIONI ANTINCENDIO DOVRANNO ESSERE PREVISTE SIGILLATURE DI CATEGORIA REI PARI A QUELLA DELLA MURATURA (per la caratteristiche delle sigillature vedere il progetto degli impianti).

NOTE GENERALI

A. PER I RIFERIMENTI NORMATIVI E PER LE CARATTERISTICHE PRESTAZIONALI DEI MATERIALI FARE RIFERIMENTO ALLA RELAZIONE TECNICA
B. LE QUOTE ALTIMETRICHE SONO ESPRESSE IN METRI
C. SE NON DIVERSAMENTE INDICATO LE MISURE SONO ESPRESSE IN METRI E RIFERITE AL FINITO
D. SE NON DIVERSAMENTE INDICATO LE QUOTE DI PAVIMENTO E SOFFITTO SI RIFERISCONO AL FINITO

COMMITTENTE: RFI RETE FERROVIARIA ITALIANA — GRUPPO FERROVIE DELLO STATO ITALIANE

DIREZIONE LAVORI: ITALFERR — GRUPPO FERROVIE DELLO STATO ITALIANE

APPALTATORE: CONSORZIO: HIRPINIA - ORSARA AV — SOCI: webuild Italia, PIZZAROTTI SINCE 1916

PROGETTAZIONE: MANDATARIA: ROCKSOIL S.p.A. — MANDANTI: NET ENGINEERING, PINI, GCF, ELETTRO-PER

PROGETTO ESECUTIVO

ITINERARIO NAPOLI - BARI
RADDOPPIO TRATTA HIRPINIA ORSARA
II LOTTO FUNZIONALE HIRPINIA - ORSARA

SE00 - SOTTOSTAZIONI ELETTRICHE
SE01 - SSE ARIANO
FABBRICATO SSE - ARCHITETTONICI
Prospetti e sezioni architettoniche

APPALTATORE	DIRETTORE DELLA PROGETTAZIONE	PROGETTISTA
Consorzio HIRPINIA - ORSARA AV Il Direttore Tecnico Ing. P. M. Gianvecchio 30/09/2022	Il Responsabile integrazione fra le varie prestazioni specialistiche Ing. G. Cassani	NET ENGINEERING Ing. R.Zanon

COMMESSA	LOTTO	FASE	ENTE	TIPO DOC.	OPERA/DISCIPLINA	PROGR.	REV.	SCALA:
IF3A	02	E	ZZ	PB	FA9100	002	B	1:50

Rev.	Descrizione	Redatto	Data	Verificato	Data	Approvato	Data	Autorizzato Data
A	CS 00 - Emissione 120 gg	G. Teodori	11/11/2021	R.Gallo	11/11/2021	C.Vanali	11/11/2021	Ing. R. Zanon
B	C.S6.03 - A valle del controllotorino	M. Volpe	30/09/2022	G.Costantini	30/09/2022	A.Catterio	30/09/2022	30/09/2022

File: IF3A02EZZ PBFA9100002B.dwg — n.Elab.: