




PIANTA DISPOSIZIONE APPARECCHIATURE TLC FA03A  
1 : 50

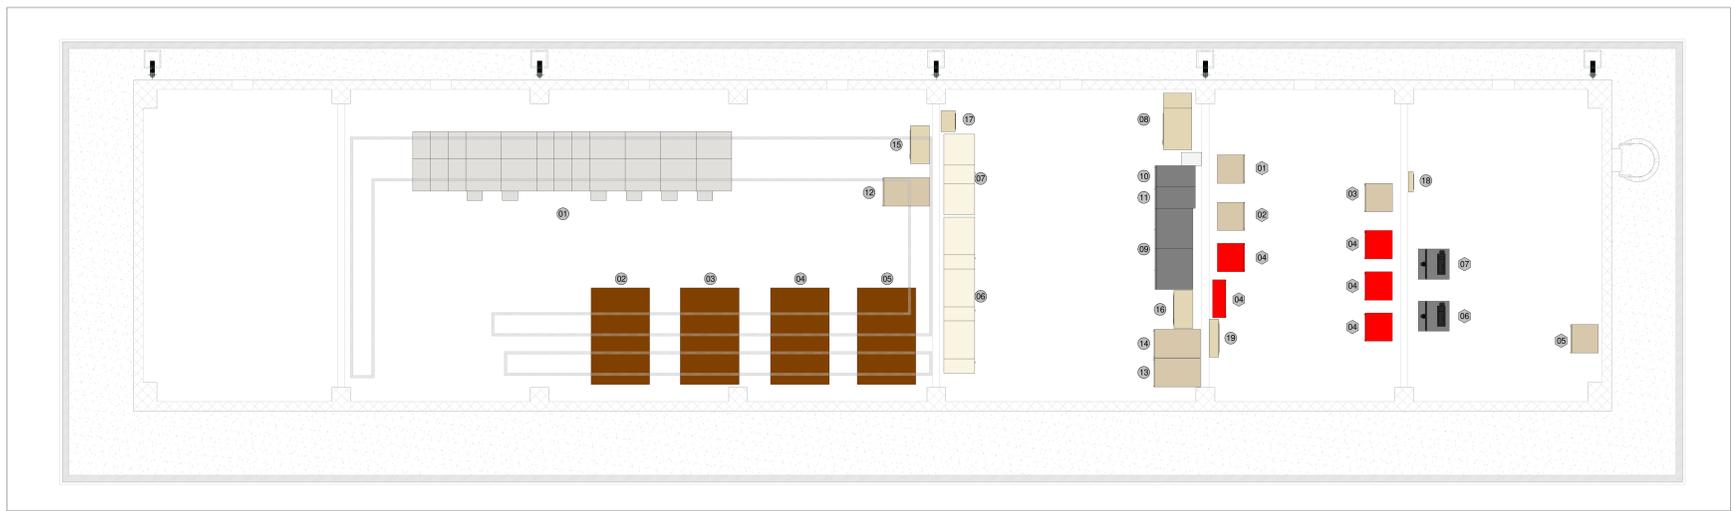

PARTICOLARE PIANTE DISPOSIZIONE APPARECCHIATURE TLC FA03A  
1 : 25

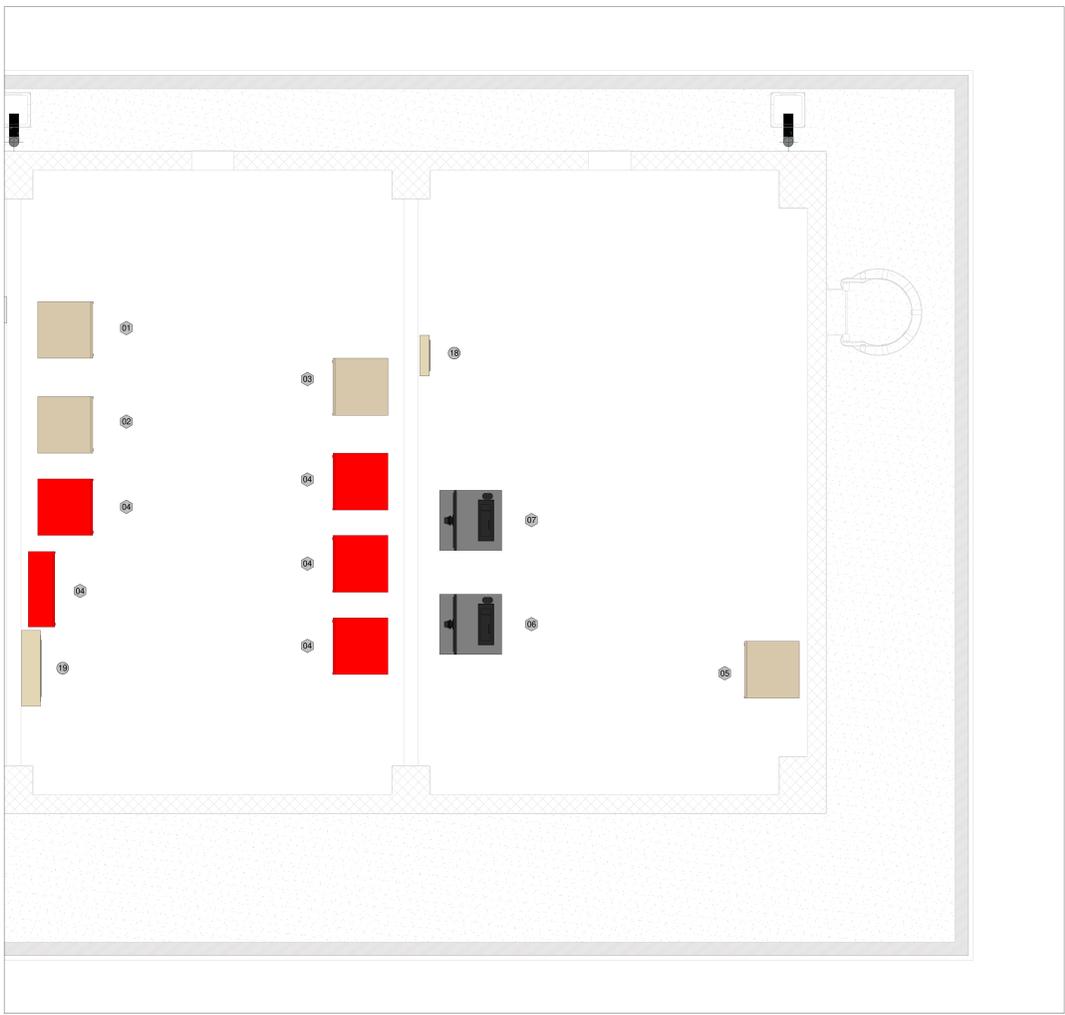

KEY MAP FA03A

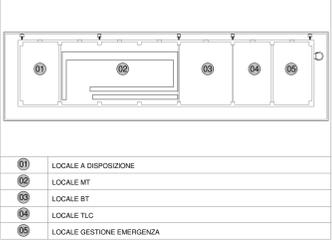


LEGENDA APPARECCHIATURE

01	QUADRO ELETTRICO MT QMT/FA03
02	TRASFORMATORE MT/BT TR-1F - 250VA - 20/0.4 kV
03	TRASFORMATORE MT/BT TR-2F - 250VA - 20/0.4 kV
04	TRASFORMATORE MT/BT TR-3F - 250VA - 20/1 kV
05	TRASFORMATORE MT/BT TR-4F - 250VA - 20/1 kV
06	QUADRO ELETTRICO BT QGBT/FA03 (SEZIONE NORMALE)
07	QUADRO ELETTRICO BT QGBT/FA03 (SEZIONE NO BREAK)
08	QUADRO ELETTRICO DI PIAZZALE (QdP)
09	BATTERIE UPS (AUTONOMIA 120 min)
10	GRUPPO DI CONTINUITA' ASSOLUTA UPS 30kV
11	GRUPPO DI CONTINUITA' ASSOLUTA UPS 30kV
12	ARMADIO FRONT END LPM MT
13	ARMADIO FRONT END 1000 V
14	ARMADIO FRONT END LPM BT
15	QUADRO LCA (UNITA' CENTRALE DI AUTOMAZIONE) MT
16	QUADRO LCA (UNITA' CENTRALE DI AUTOMAZIONE) BT
17	QUADRO DI RIFASAMENTO (GRIF)
18	QUADRO ALLOGGIAMENTO DISPOSITIVI SECURITY
19	UNITA' DI SPEGNIMENTO (UES)
01	RACK DATI N.1 F.O. BINARIO PARI
02	RACK DATI N.2 RETE DATI
03	RACK DATI N.3 F.O. BINARIO DISPARI
04	ARMADI OGGETTO DI ALTRO APPALTO (TECNOLOGICO)
05	RACK TVCC (NON OGGETTO DEGLI IMPIANTI TLC)
06	CLIENT SPVI
07	CLIENT PCA (NON OGGETTO DEGLI IMPIANTI TLC)

LEGENDA COLORI

	OGGETTO DI ALTRO APPALTO
--	--------------------------

GALLERIA HIRPINIA  
KEY PLAN

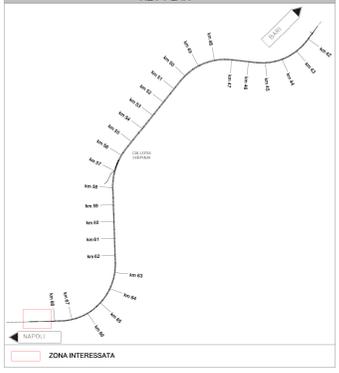

COMMITTENTE: **RFI** RETE FERROVIARIA ITALIANA  
GRUPPO FERROVIE DELLO STATO ITALIANE

DIREZIONE LAVORI: **ITALFERR**  
GRUPPO FERROVIE DELLO STATO ITALIANE

APPALTATORE: **HIRPINIA - ORSARA AV**  
CONSORZIO: **webuild Italia** SOCI: **PIZZAROTTI**

PROGETTAZIONE: **ROCKSOUL** MANDANTE: **NETENGINEERING** **PINI** **GCF** **RIELETTRI-PER**

**PROGETTO ESECUTIVO**  
ITINERARIO NAPOLI - BARI  
RADDOPPIO TRATTA APICE - ORSARA  
IL LOTTO FUNZIONALE HIRPINIA - ORSARA  
TELECOMUNICAZIONI  
GALLERIA HIRPINIA

LAYOUT LOCALI ED ARMADI TLC PGEP - HIRPINIA EMERGENZA

APPALTATORE Consorzio HIRPINIA - ORSARA AV Il Direttore Tecnico Ing. P. M. Gianvecchio	DIRETTORE DELLA PROGETTAZIONE Il Responsabile integrazione tra le varie previsioni specifiche Ing. G. Cassani	PROGETTISTA Ing. V. Moro
---	--	-----------------------------

COMMESSA: **IF3A** LOTTO: **02** FASE: **EZZ** ENTE: **PB** TIPO DOC.: **SV0100** OPERA/DISCIPLINA: **001** PROG.: **B** REV.: **1:50** SCALA:

Rev.	Descrizione	Redatto	Data	Verificato	Data	Approvato	Data	Autorizzato	Data
A	C.04.01 - Essenza 16kg	N. Di Stefano	06/03/20	C. Piccolo	06/03/20	V. Moro	06/03/20	Ing. S. Gandi	
B	C.04.01 - A valle del cantiere	N. Di Stefano	06/03/20	C. Piccolo	06/03/20	V. Moro	06/03/20		

File: IF3A02EZZPBSV010001B.dwg n. Elab.: