




PIANTA POZZETTO SERBATOIO
Scala 1:20

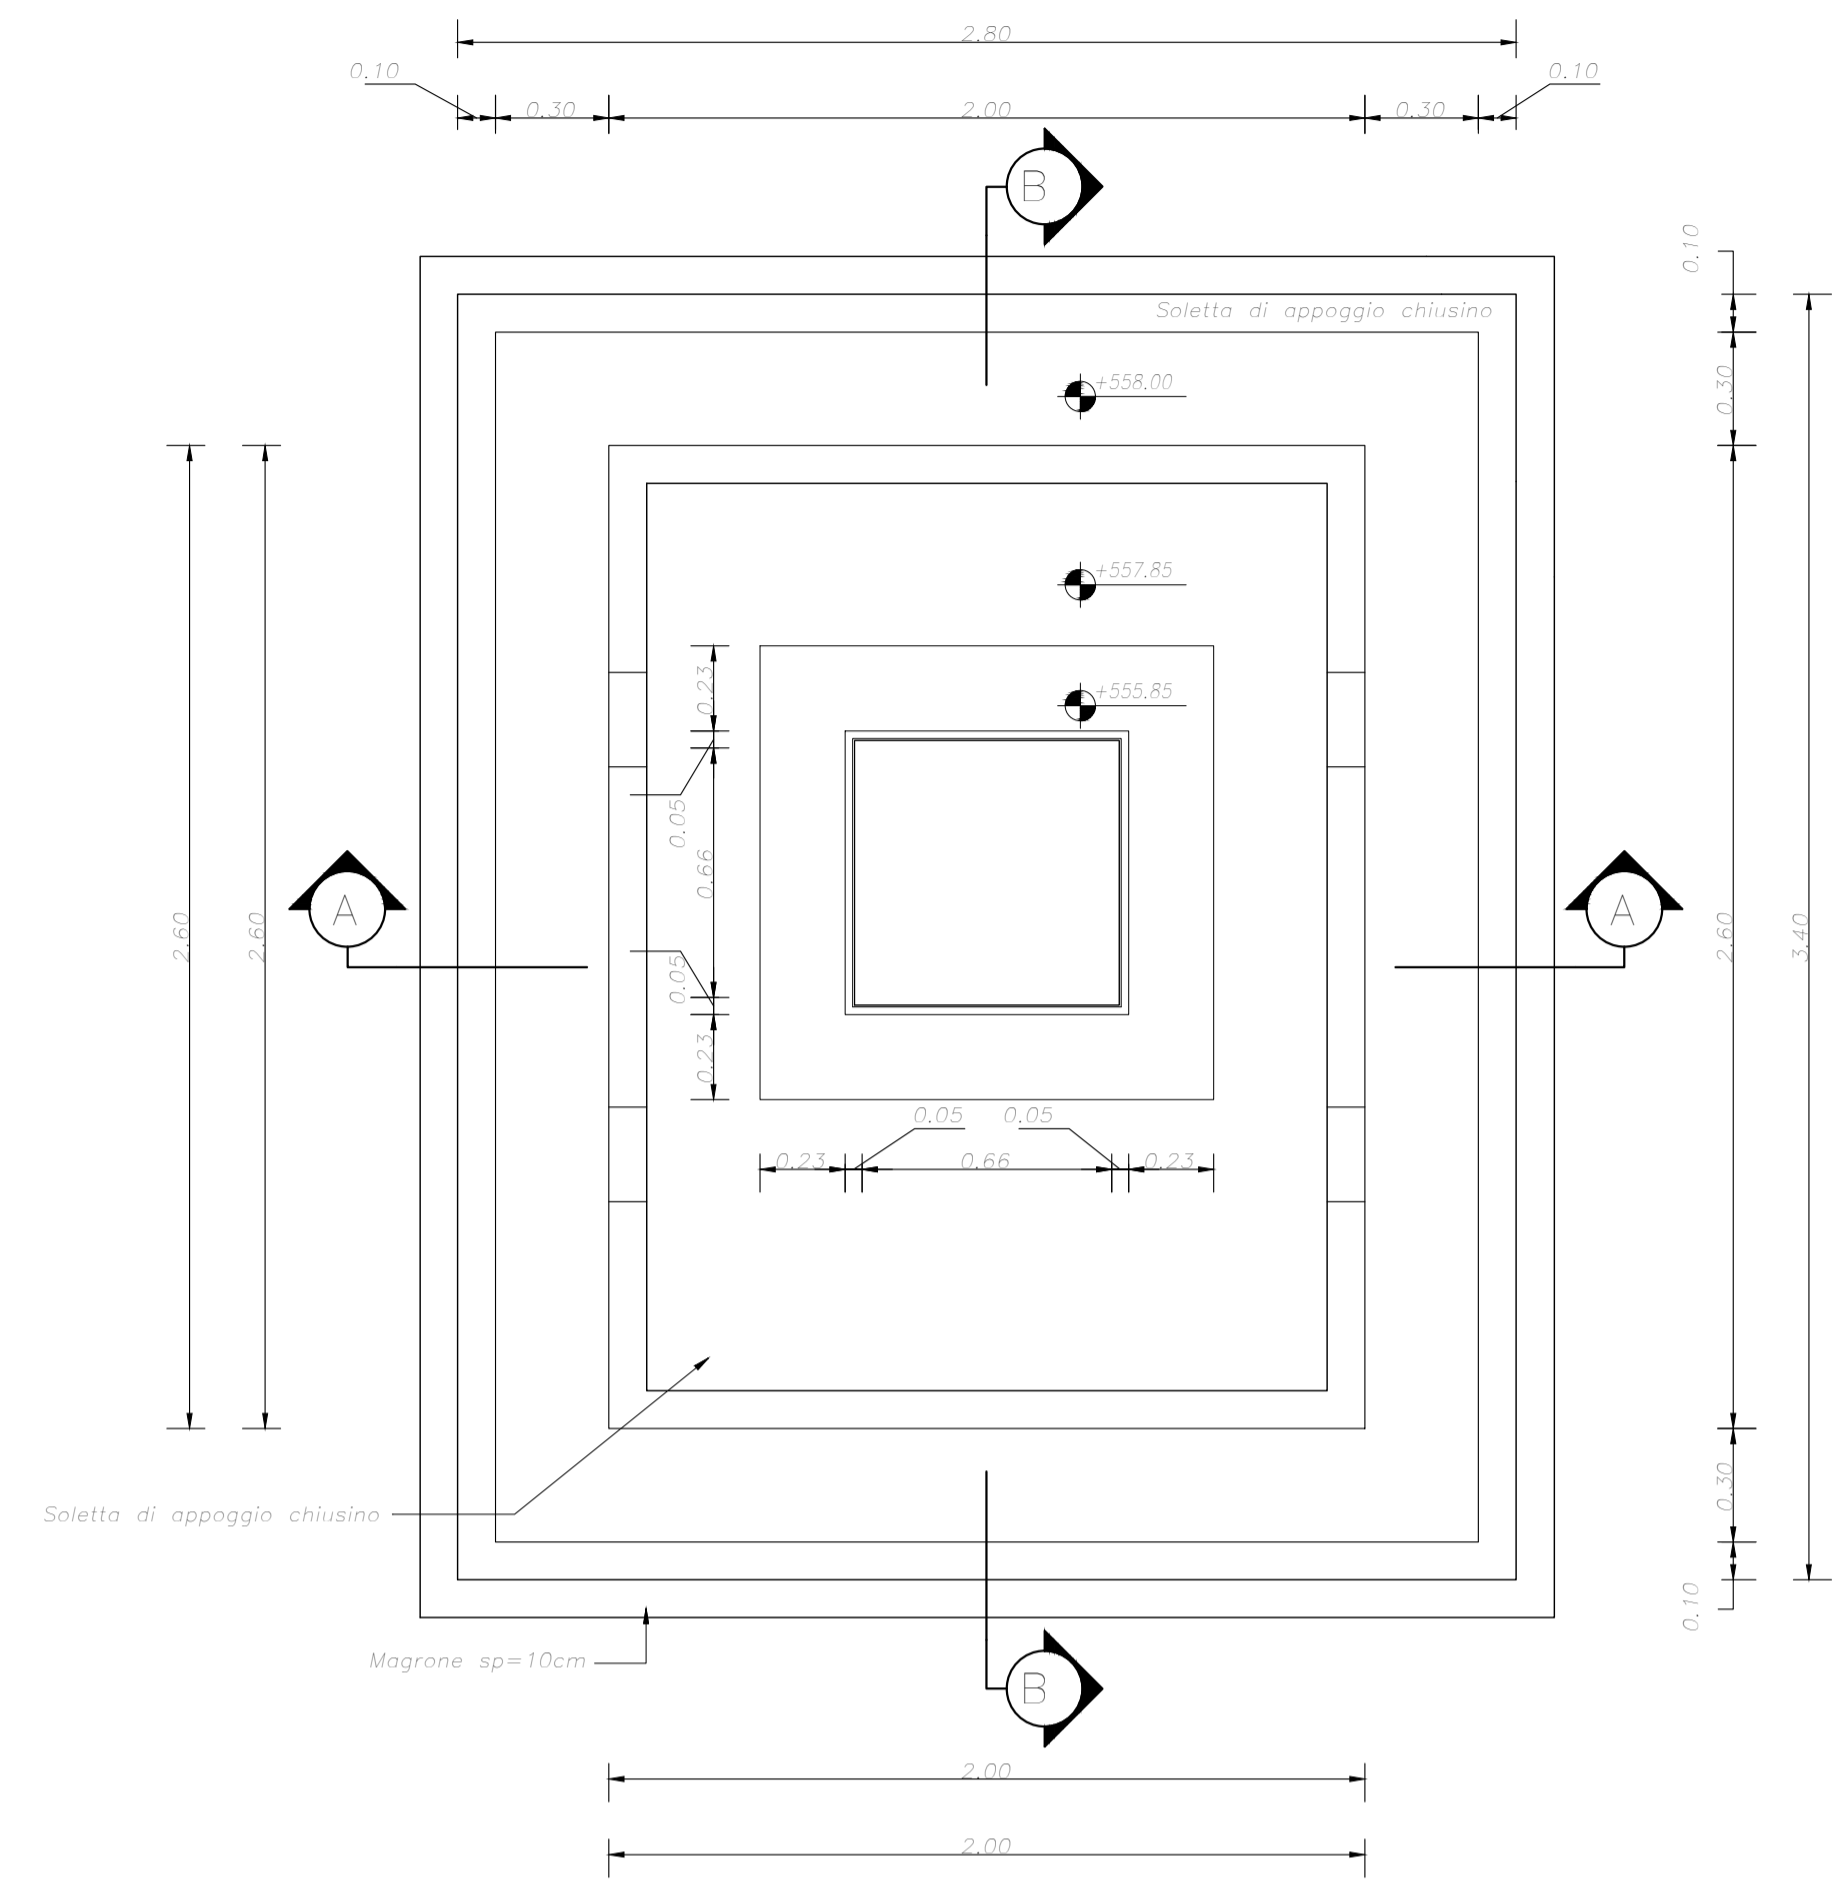


SEZIONE A-A
Scala 1:20

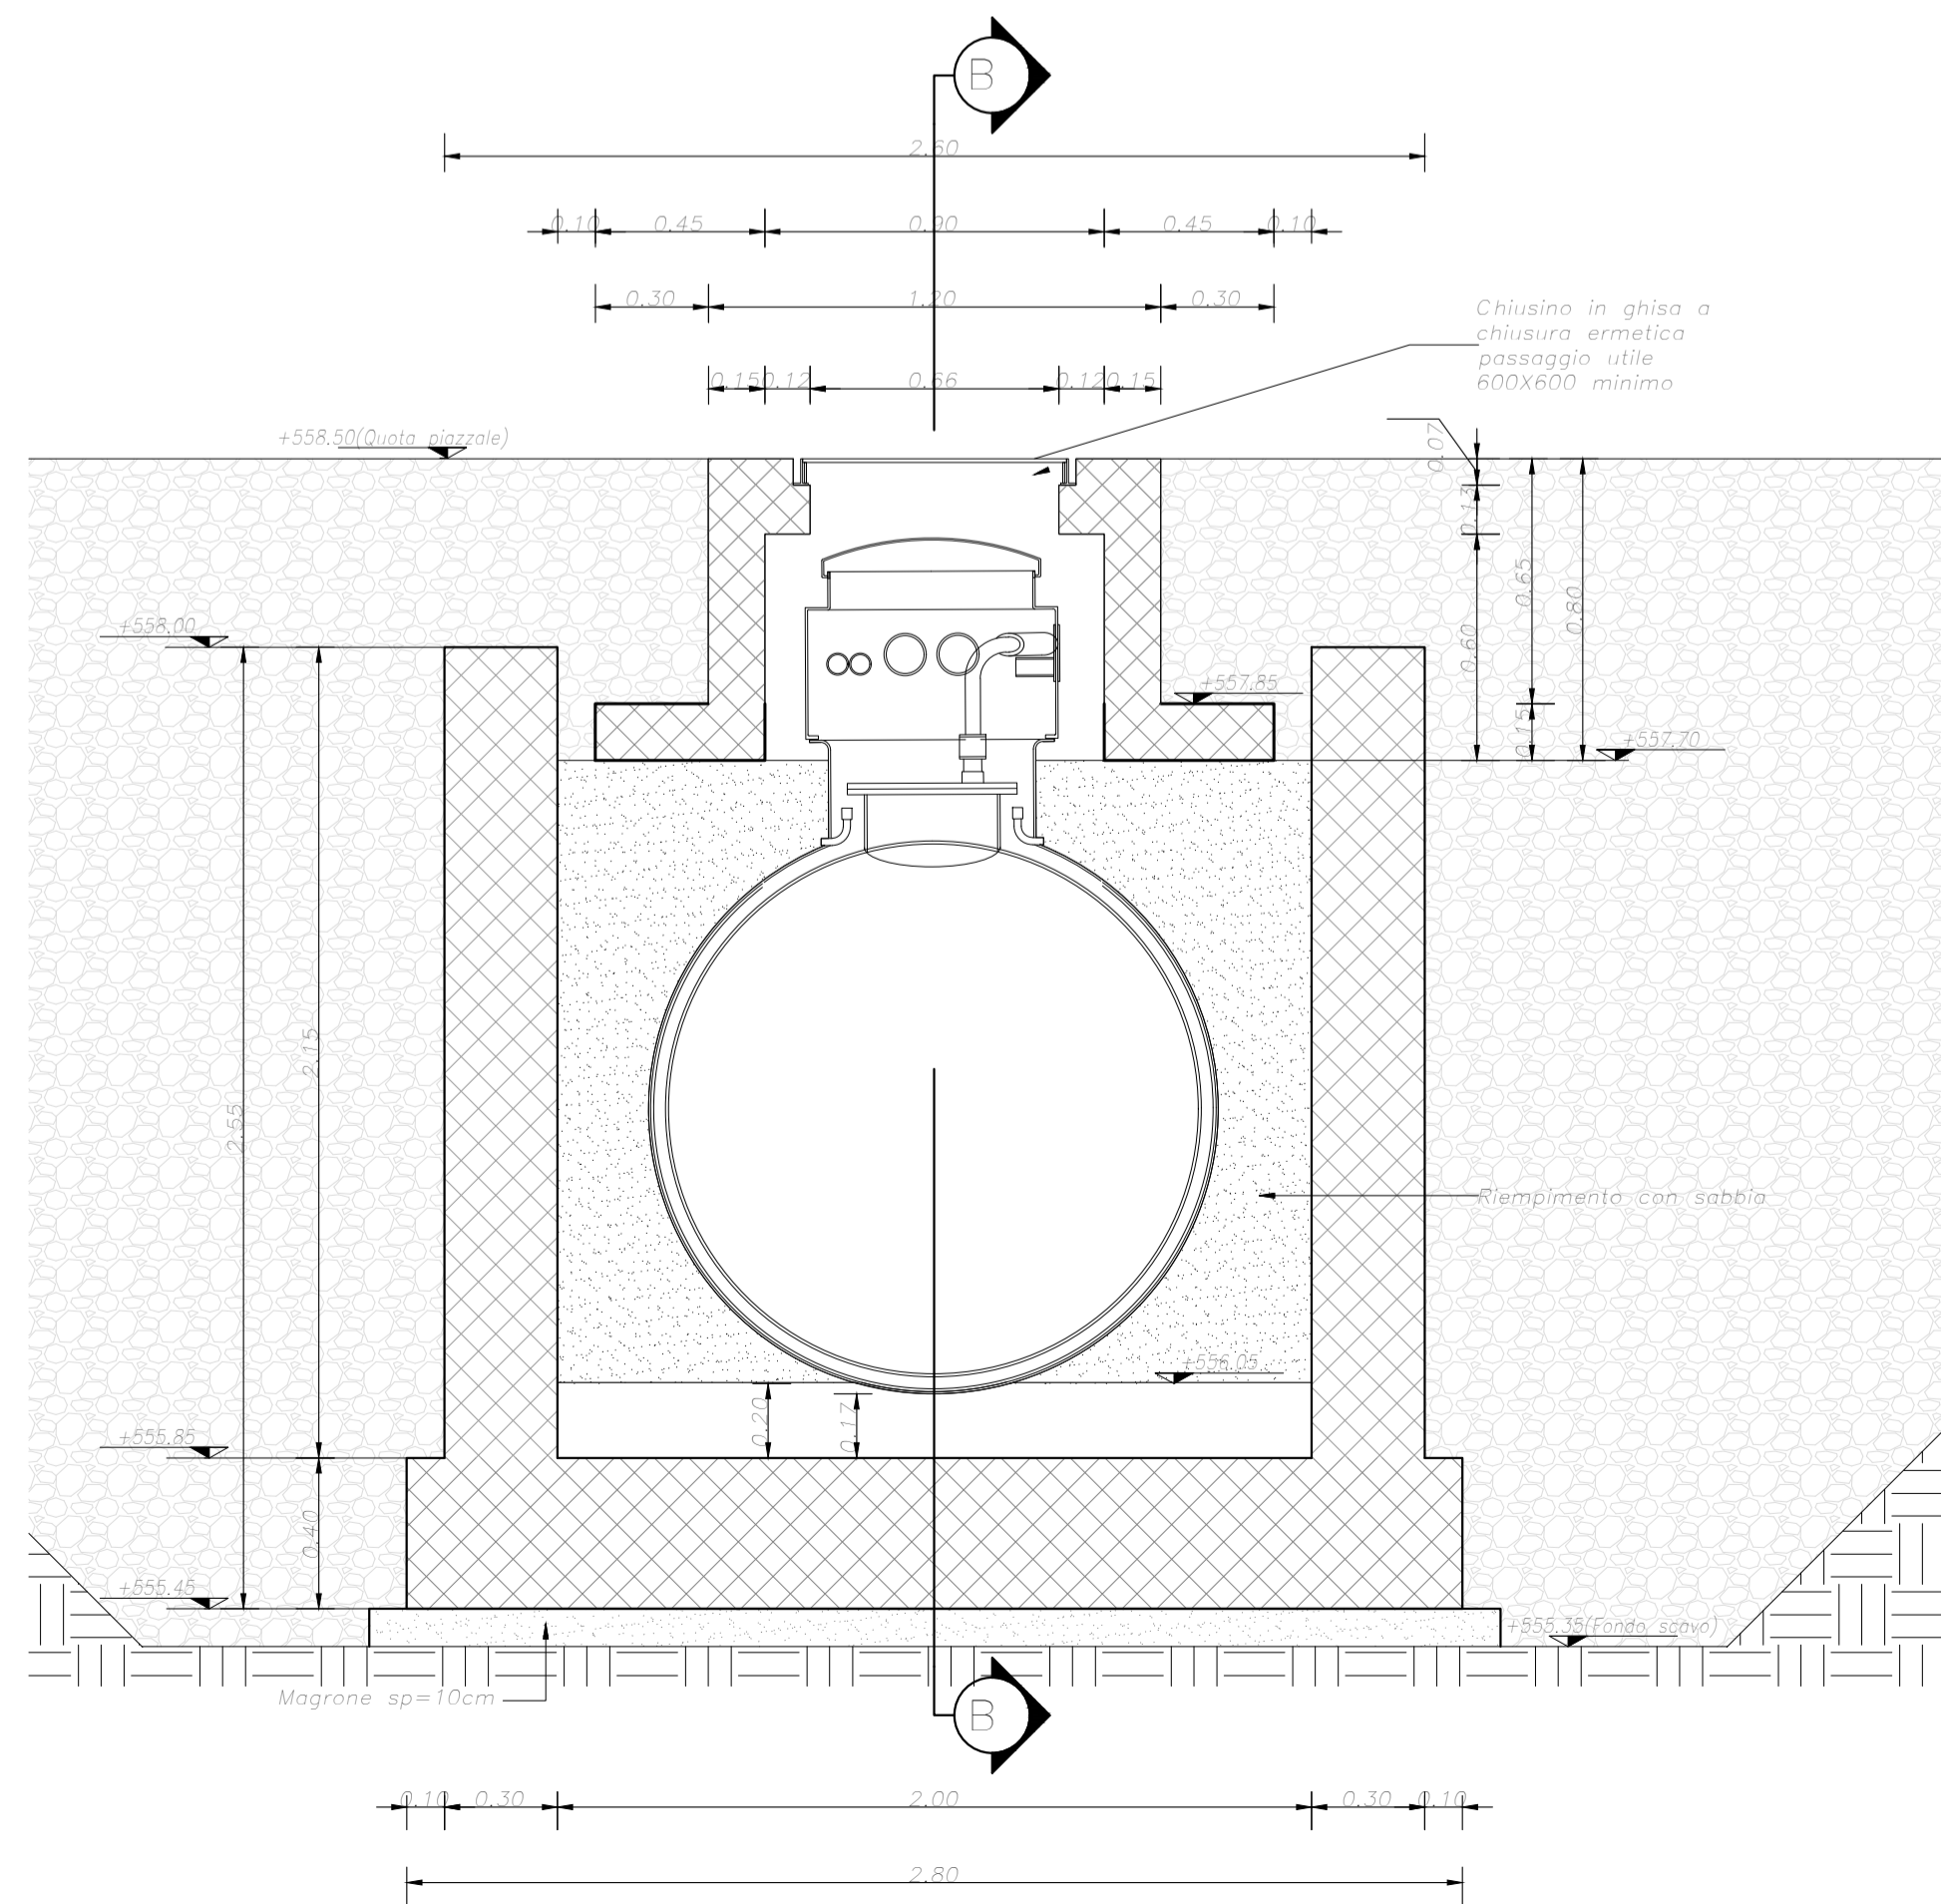


PIANTA FONDAZIONI POZZETTO SERBATOIO
Scala 1:20

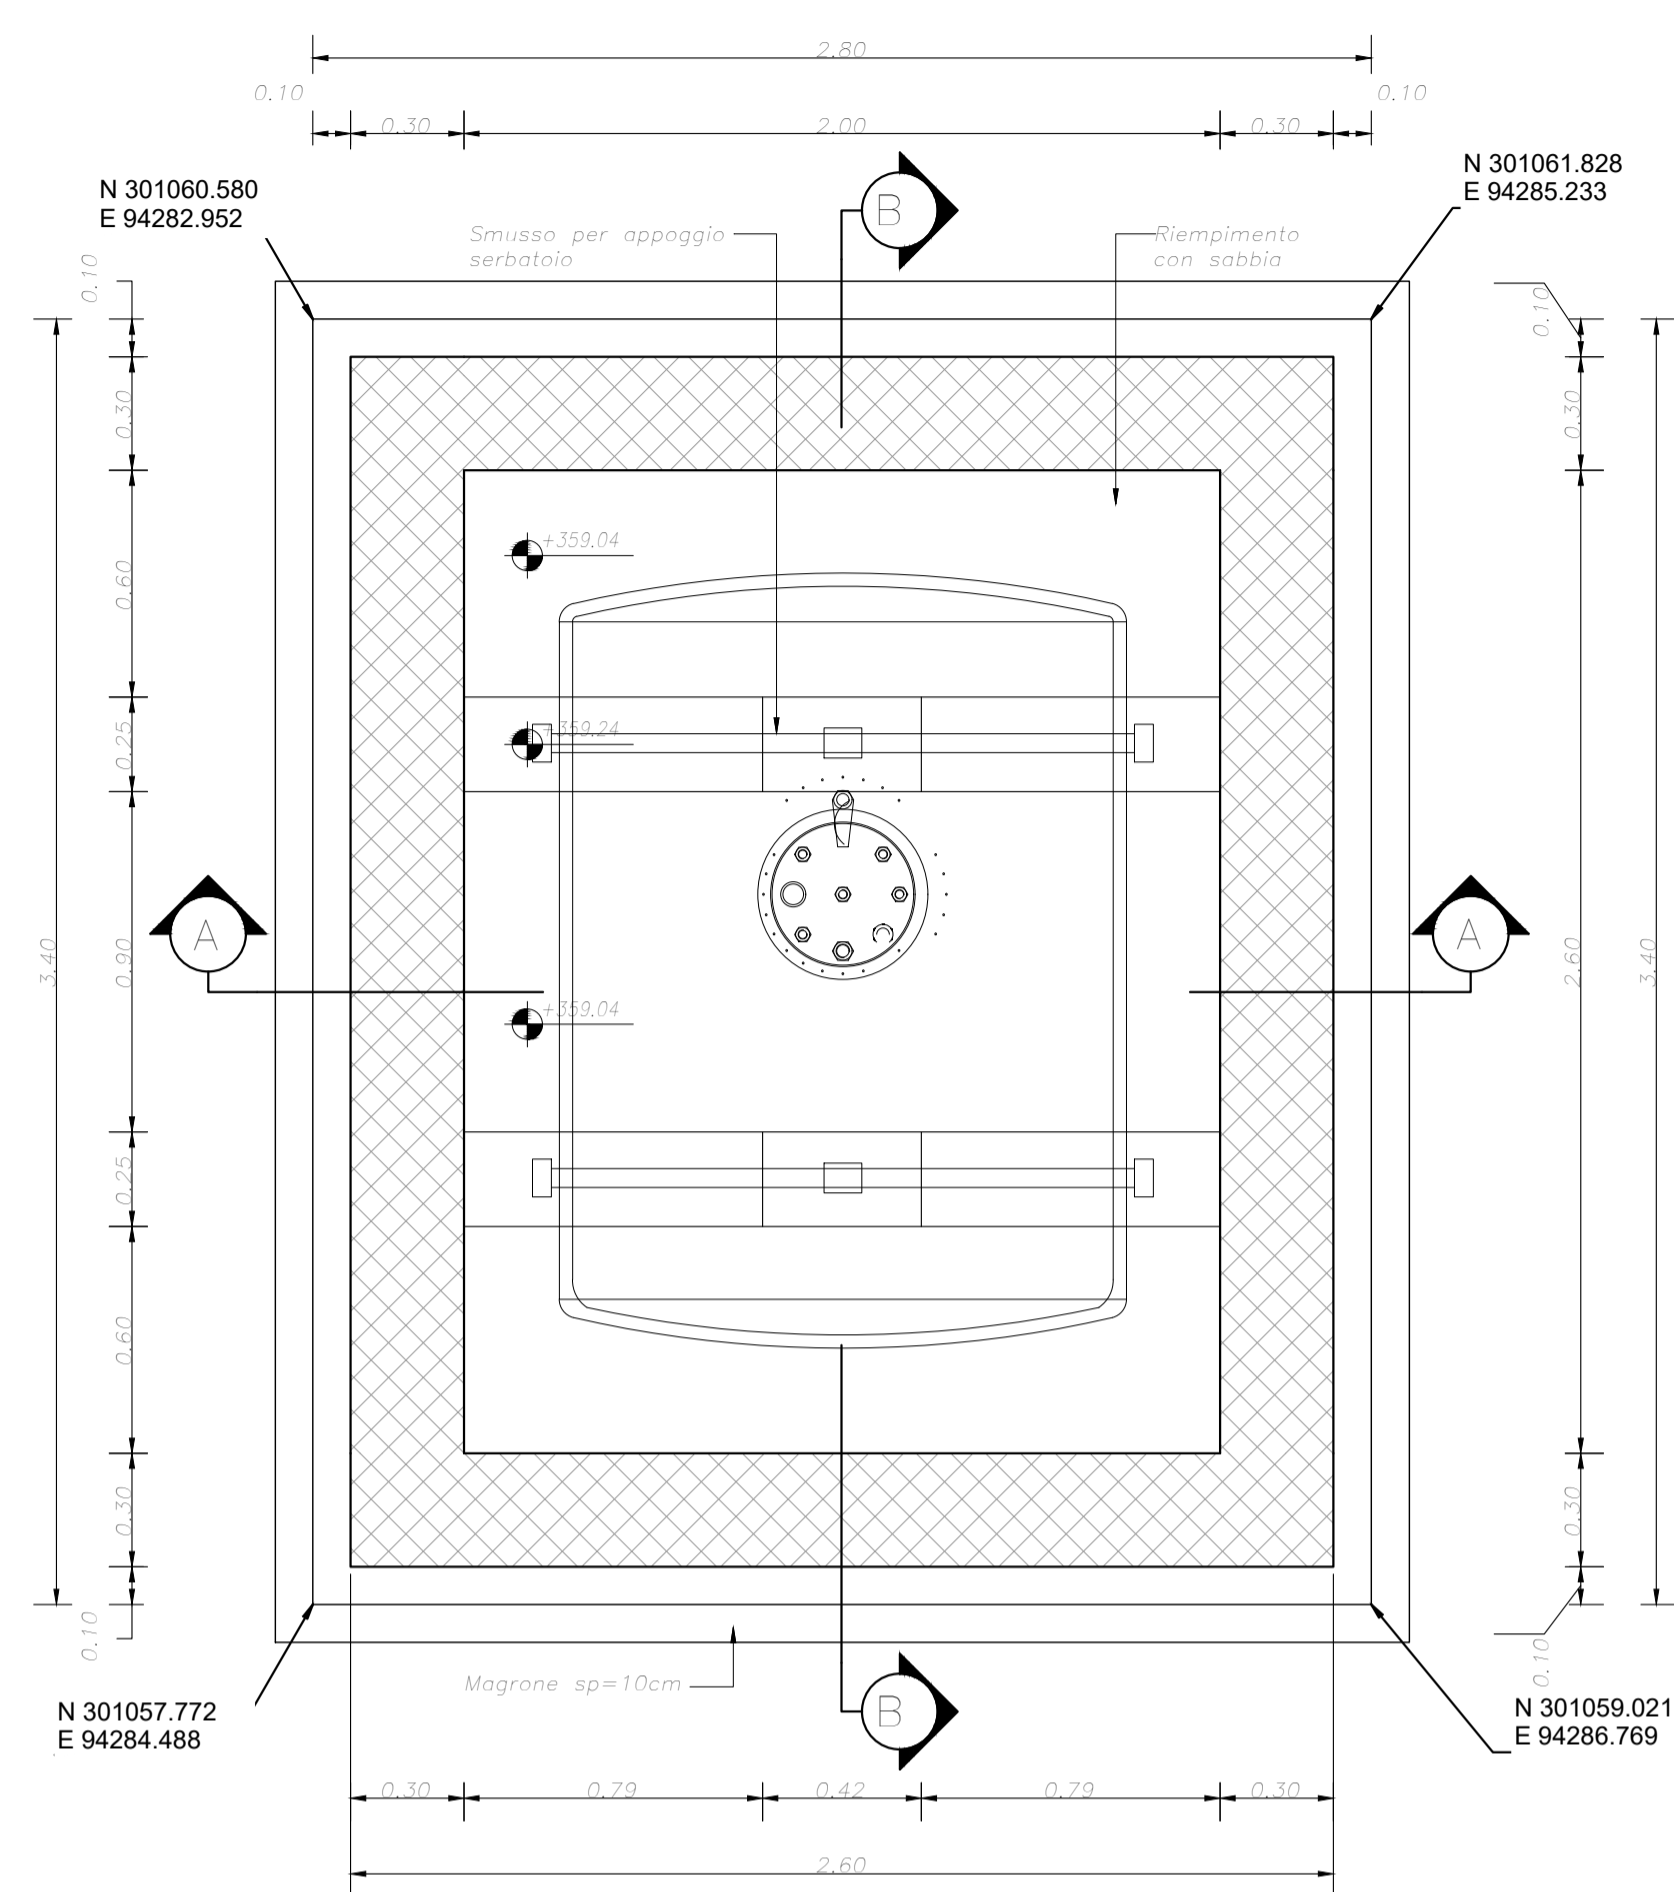

SEZIONE B-B
Scala 1:20

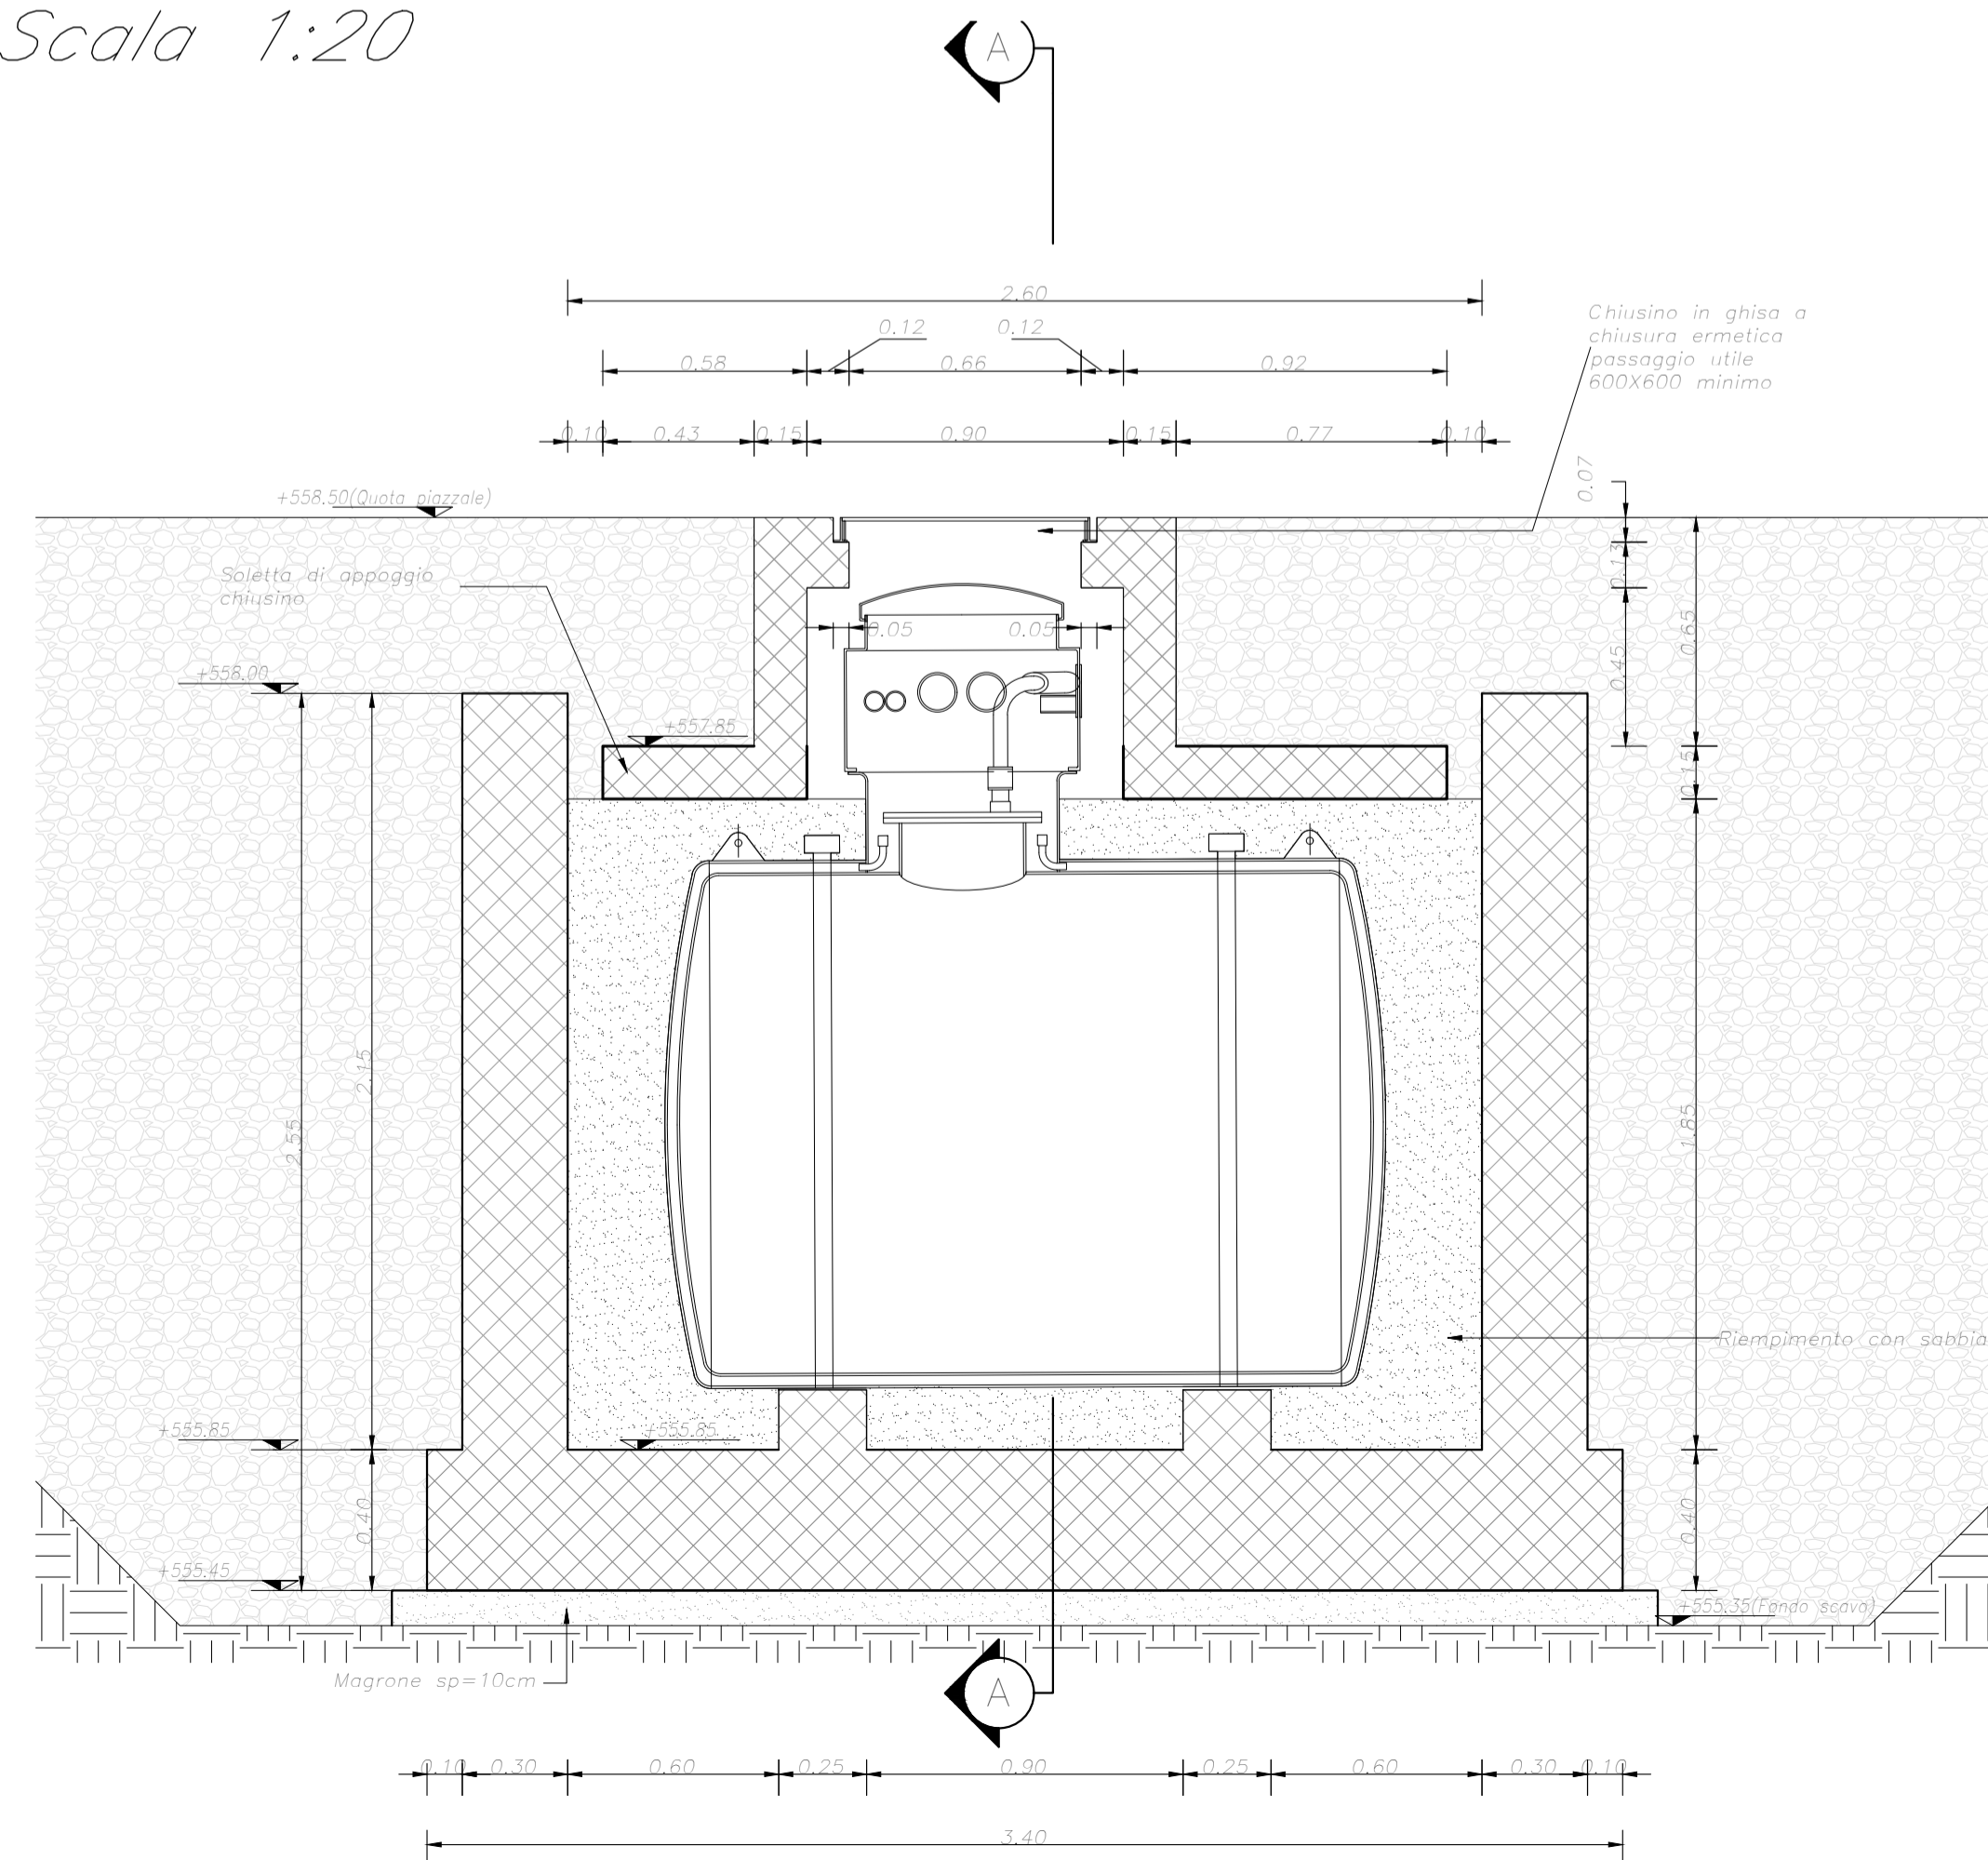

KEY-PLAN

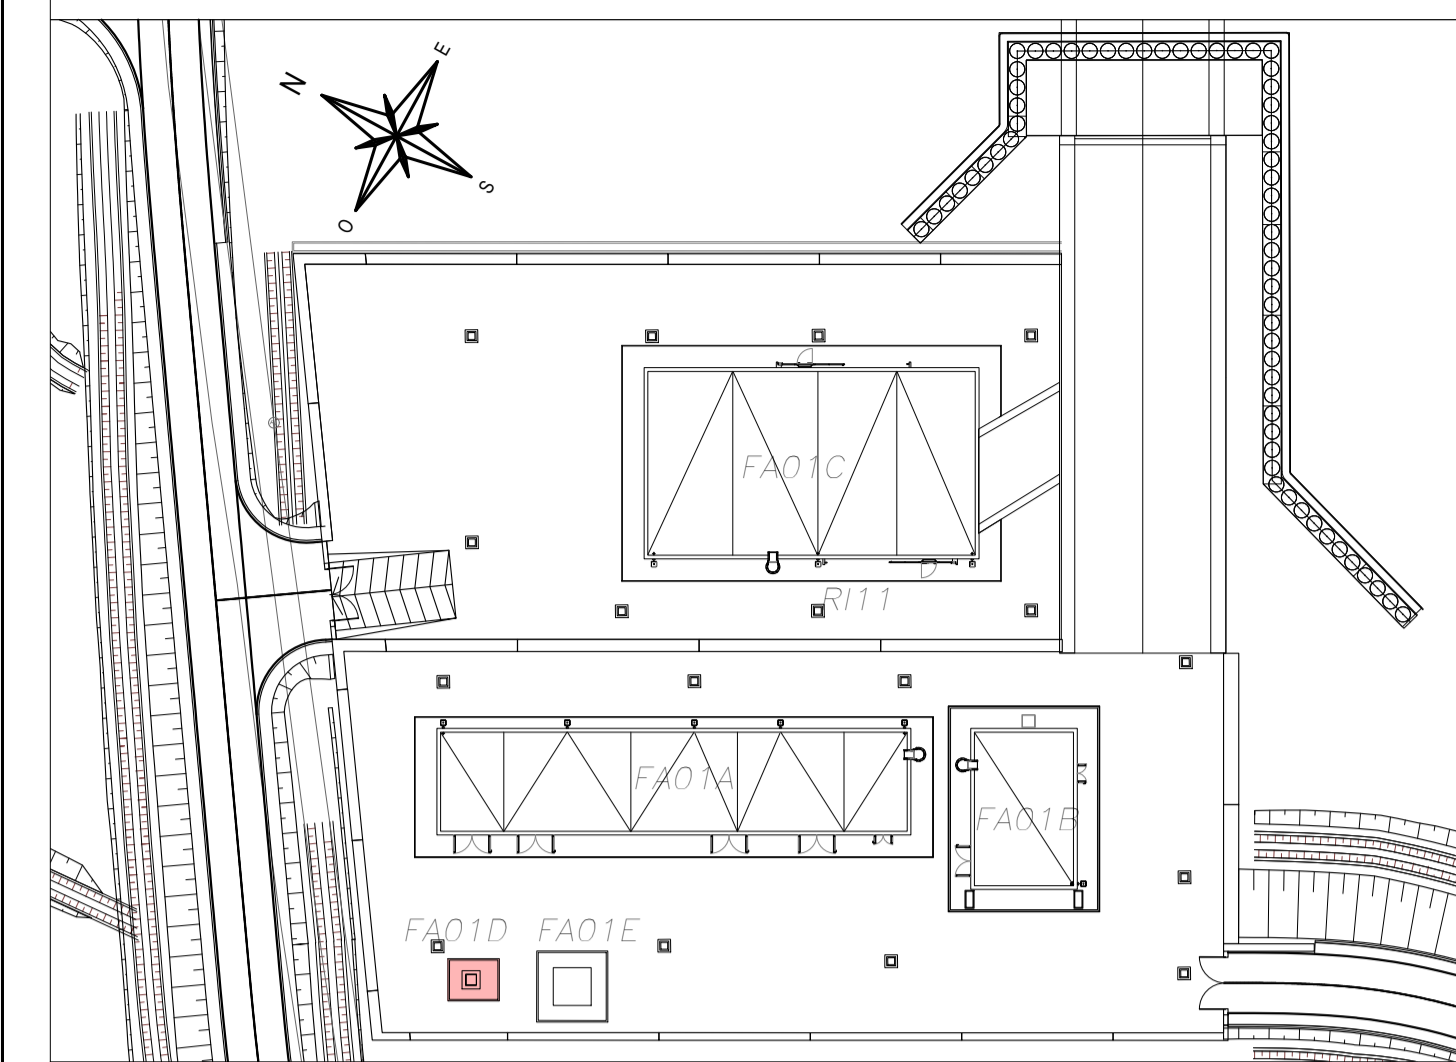

ELABORATI DI RIFERIMENTO

ELABORATI STRUTTURALI: - Direzione di Costruzione	#340222C/FA03B0000
ELABORATI ARCHITETTONICI FABBRICATO FAB1A: - Planimetria di Impiantamento	#340222D/FA01A0000
ELABORATI GRAFICI PAZZALE 0111: - Planimetria di progetto e tracciamento	#340222P/FA0100001
- Sezione trasversale	#340222P/FA011000001
- Opere di sostegno - Carpenteria - Pianta e tracciamento	#340222P/FA011050001
- Opere di sostegno - Carpenteria - Sezione trasversale	#340222P/FA011050001
MODELLO BIM FABBRICATO FAB1A: - Modello strutturale	#3402-E-NET-M3-FA01-STR-001
- Modello architettonico	#3402-E-NET-M3-FA01-ARC-001

CARATTERISTICHE DEI MATERIALI

PER LA TABELLA MATERIALI E NOTE GENERALI FARE RIFERIMENTO AL DOCUMENTO #340222T/FA0000000

NOTE GENERALI

- LUNGHEZZE ESPRESSE IN METRI (TRANNE DIVE DIVERSAMENTE SPECIFICATE).
- QUOTE ESPRESSE IN METRI (TRANNE DIVE DIVERSAMENTE SPECIFICATE), LE QUOTE ALTIMETRICHE ASSOLUTE SONO ESPRESSE IN M. SL.M.
- ANGOLI ESPRESSE IN GRADI SESSANTESIMALI (TRANNE DIVE DIVERSAMENTE SPECIFICATE).

INCIDENZE

ELEMENTI STRUTTURALI	(kg/m ³)
SERBATOIO	130

COMMITTENTE:



DIREZIONE LAVORI:



APPALTATORE:

CONSORZIO:

HIRPINIA - ORSARA AV



PROGETTAZIONE:

MANDATARIA:



MANDANTI:



PROGETTO ESECUTIVO

ITINERARIO NAPOLI - BARI
RADDOPPIO TRATTA APICE - ORSARA
IL LOTTO FUNZIONALE HIRPINIA - ORSARA
FA - FABBRICATI

FA01 - PGEP FINESTRA DI EMERGENZA
FA01D VASCA PER SERBATOIO GE
Pianta, tracciamento e sezioni - Carpenteria

APPALTATORE	DIRETTORE DELLA PROGETTAZIONE	PROGETTISTA
Consorzio HIRPINIA - ORSARA AV Il Direttore Tecnico Ing. P. M. Giannocchio 30/09/2022	Il Responsabile integrazione fra le varie prestazioni specialistiche Ing. G. Cassani	NETENGINEERING Ing. R. Zanone

COMMESSA	LOTTO	FASE	ENTE	TIPO DOC.	OPERA/DISCIPLINA	PROGR.	REV.	SCALA:
IF3A	02	E	ZZ	PC	FA01D0	000	A	1:20

Rev.	Descrizione	Redatto	Data	Verificato	Data	Approvato	Data	Autorizzato Data
A	C 04.04 - A valle del contraddittorio	C.Castagna	30/09/2022	A. Triglia	30/09/2022	A. Callero	30/09/2022	Ing. R. Zanone

File: IF3A02EZZPCFA01D0000A.dwg

n.Elabor.: _____