
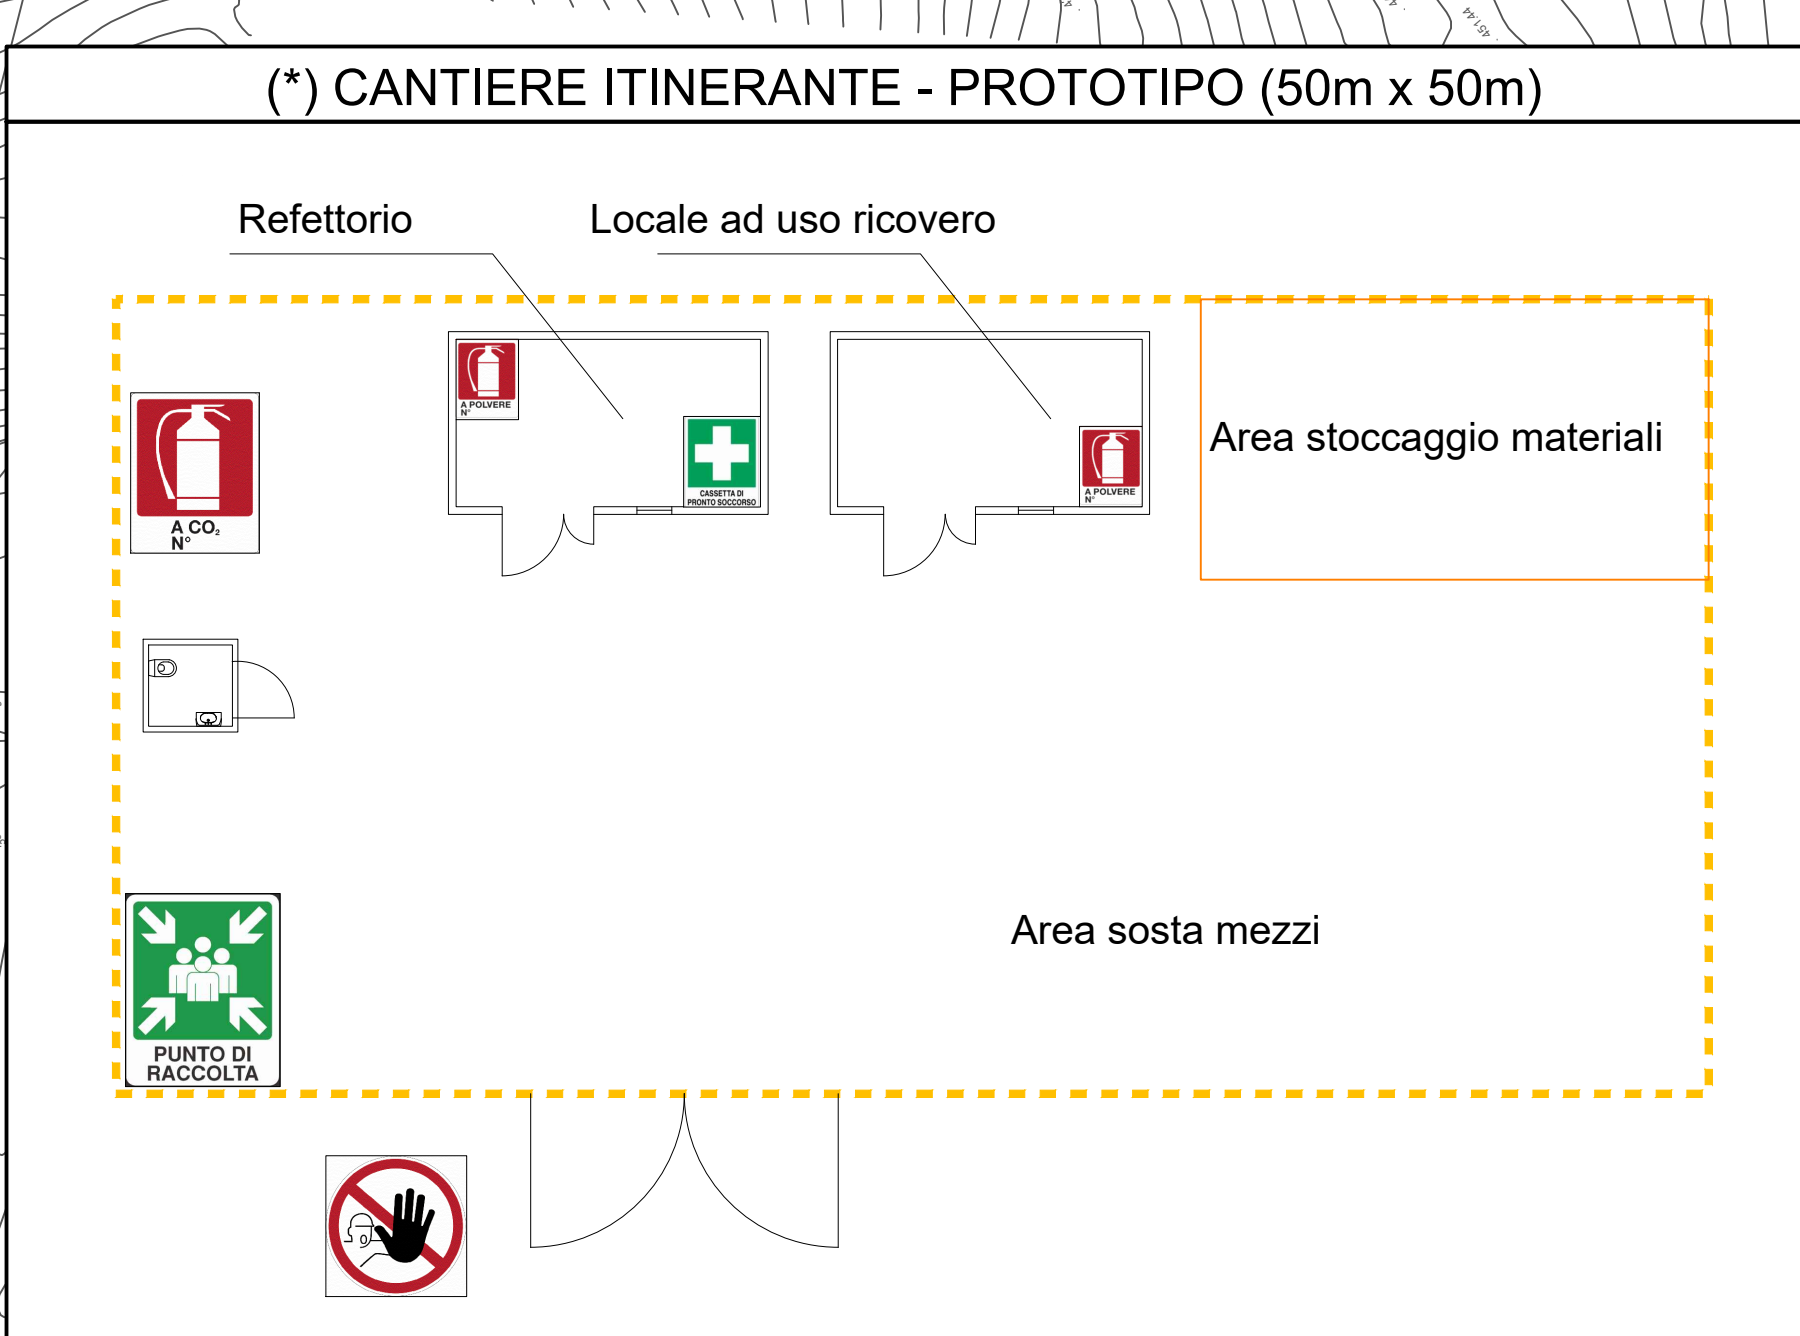


LEGENDA VIABILITA'

	VIABILITA' PRINCIPALE (SS90)		LINEA FERROVIARIA ESISTENTE
	VIABILITA' SECONDARIA (strade locali)		DIREZIONE AVANZAMENTO SCAVO GALLERIA MECCANIZZATO
	PISTA DI CANTIERE		DIREZIONE AVANZAMENTO SCAVO GALLERIA IN TRADIZIONALE
	LINEA FERROVIARIA DI PROGETTO		
	LINEA FERROVIARIA PROGETTO IN SOTTERRANEO		

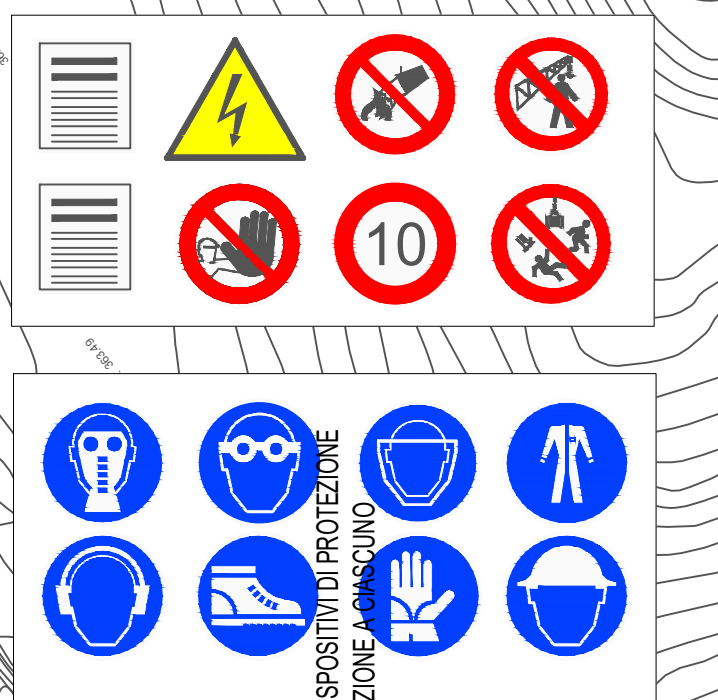

LEGENDA CARTELLONISTICA D.LGS 81/08 E S.M.I.

	PERICOLO GENERICO		DIVIETO DI ACCESSO ALLE PERSONE NON AUTORIZZATE
	CADUTA MATERIALI		DIVIETO DI PASSARE SOTTO I CARICHI SOPESSI
	TENSIONE ELETTRICA PERICOLOSA		DIVIETO DI SOSTARE NEL RAGGIO D'AZIONE DELL'ESCAVATORE
	PERICOLO DI MORTE		CONTROLLO TRIMESTRALE DELLE FUNI
	CARICHI SOPESSI		CASCO DI PROTEZIONE OBBLIGATORIO
	MATERIALE INFAMMABILE O ALTA TEMPERATURA		PROTEZIONE OBBLIGATORIA DELL'UDITO
	SOSTANZE NOCIVE IRRITANTI		PROTEZIONE OBBLIGATORIA DEGLI OCCHI
	SCHIACCIAMENTO DELLE MANI		PROTEZIONE OBBLIGATORIA DEL VISO
	PERICOLO DI SCHEGGIE		GUANTI DI PROTEZIONE OBBLIGATORI
	PERICOLO DI INCAMPO		PROTEZIONE OBBLIGATORIA DEL CORPO
	CARRELLO DI MOVIMENTAZIONE		CALZATURE DI SICUREZZA OBBLIGATORIE
	DIVIETO DI AVVICINARSI ALLE PERSONE NON AUTORIZZATE		PROTEZIONE OBBLIGATORIA DELLE VIE RESPIRATORIE
	DIVIETO DI PASSARE E SOSTARE NEL RAGGIO DI AZIONE DELL'AUTOGRUO		USO OBBLIGATORIO DELLA CINTURA DI SICUREZZA
	VIETATO FUMARE O USARE FIAMME LIBERE		PRONTO SOCCORSO
	DIVIETO DI SPRENGERE CON ACQUA		PERCORSO / USCITA DI EMERGENZA
	DIVIETO DI RIMOVIERE LE PROTEZIONI E I DISPOSITIVI DI SICUREZZA		ESTINTORE
	DIVIETO DI INQUINARE		CARTELLO STOP
	CARTELLO LIMITE DI VELOCITA'		LAVORI IN CORSO
	PERICOLO RESTRINGIMENTO DI CORSIA		PERICOLO RESTRINGIMENTO DI CORSIA
	PERICOLO RESTRINGIMENTO DI CORSIA		CARTELLO DI GRANDE FORMATO DATI DI CANTIERE
	PERICOLO RESTRINGIMENTO DI CORSIA		CARTELLO DI GRANDE FORMATO NORME DI SICUREZZA

COMMITTENTE: **RFI** GRUPPO FERROVIE DELLO STATO ITALIANE

DIREZIONE LAVORI: **ITALFERR** GRUPPO FERROVIE DELLO STATO ITALIANE

APPALTATORE CONSORZIO: **webuild Italia** **PIZZAROTTI**

HIRPINIA - ORSARA AV

PROGETTAZIONE MANDATARIA: **SOUL S.p.A.** **NETENGINEERING** **OPINI** **G.F.** **ELIOTTI-POE**

MANDANTI: **NETENGINEERING** **OPINI** **G.F.** **ELIOTTI-POE**

PROGETTO ESECUTIVO

ITINERARIO NAPOLI - BARI

RADDOPPIO TRATTA APICE - ORSARA

II LOTTO FUNZIONALE HIRPINIA - ORSARA

PIANO DI SICUREZZA E COORDINAMENTO

Area di Cantiere AT.01 - AS.02 - AS.03 - CO.01 - CO.02 - CO.03
 Pianimetrie Bonifica Origini Bellici
 area di esproprio/asservimento ed aree di occupazione temporanea

APPALTATORE	DIRETTORE DELLA PROGETTAZIONE	PROGETTISTA	R.D.L.
Consorzio HIRPINIA - ORSARA AV Il Direttore Tecnico Ing. P. M. Giannocchi 29/07/2022	Il Responsabile integrazione fra le varie prestazioni specialistiche Ing. G. Cassani	NETENGINEERING A. Palombaresi	Responsabile dei lavori Ing. N. Bevacqua

COMMESSA LOTTO FASE ENTE TIPO DOC. OPERA/DISCIPLINA PROGR. REV. SCALA:

IF3A 02 E ZZ PU SZ00D0 007 A 1:2000

Rev.	Descrizione	Redatto	Data	Verificato	Data	Approvato	Data	Autorizzato	Data
A	008.00 - Prima emissione	A. Palombaresi	29/07/2022	A. Giannella	29/07/2022	A. Calisto	29/07/2022	R. Zanon	29/07/2022

File: IF3A02EZZPUS00D0007A.dwg n.Elab.: 0