


**LEGENDA VIABILITA'**

	VIABILITA' PRINCIPALE (SS90)		LINEA FERROVIARIA ESISTENTE
	VIABILITA' SECONDARIA (strade locali)		DIREZIONE AVANZAMENTO SCAVO GALLERIA MECCANIZZATO
	PISTA DI CANTIERE		DIREZIONE AVANZAMENTO SCAVO GALLERIA IN TRADIZIONALE
	LINEA FERROVIARIA DI PROGETTO		
	LINEA FERROVIARIA PROGETTO IN SOTTERRANEO		

**LEGENDA AREE E RECINZIONI BOE**

Area soggetta ad operazioni BOE entro cui dislocare il cantiere itinerante (\*) vedi schema tipo

Recinzione plasticata da cantiere h 2.00 m per il cantiere itinerante

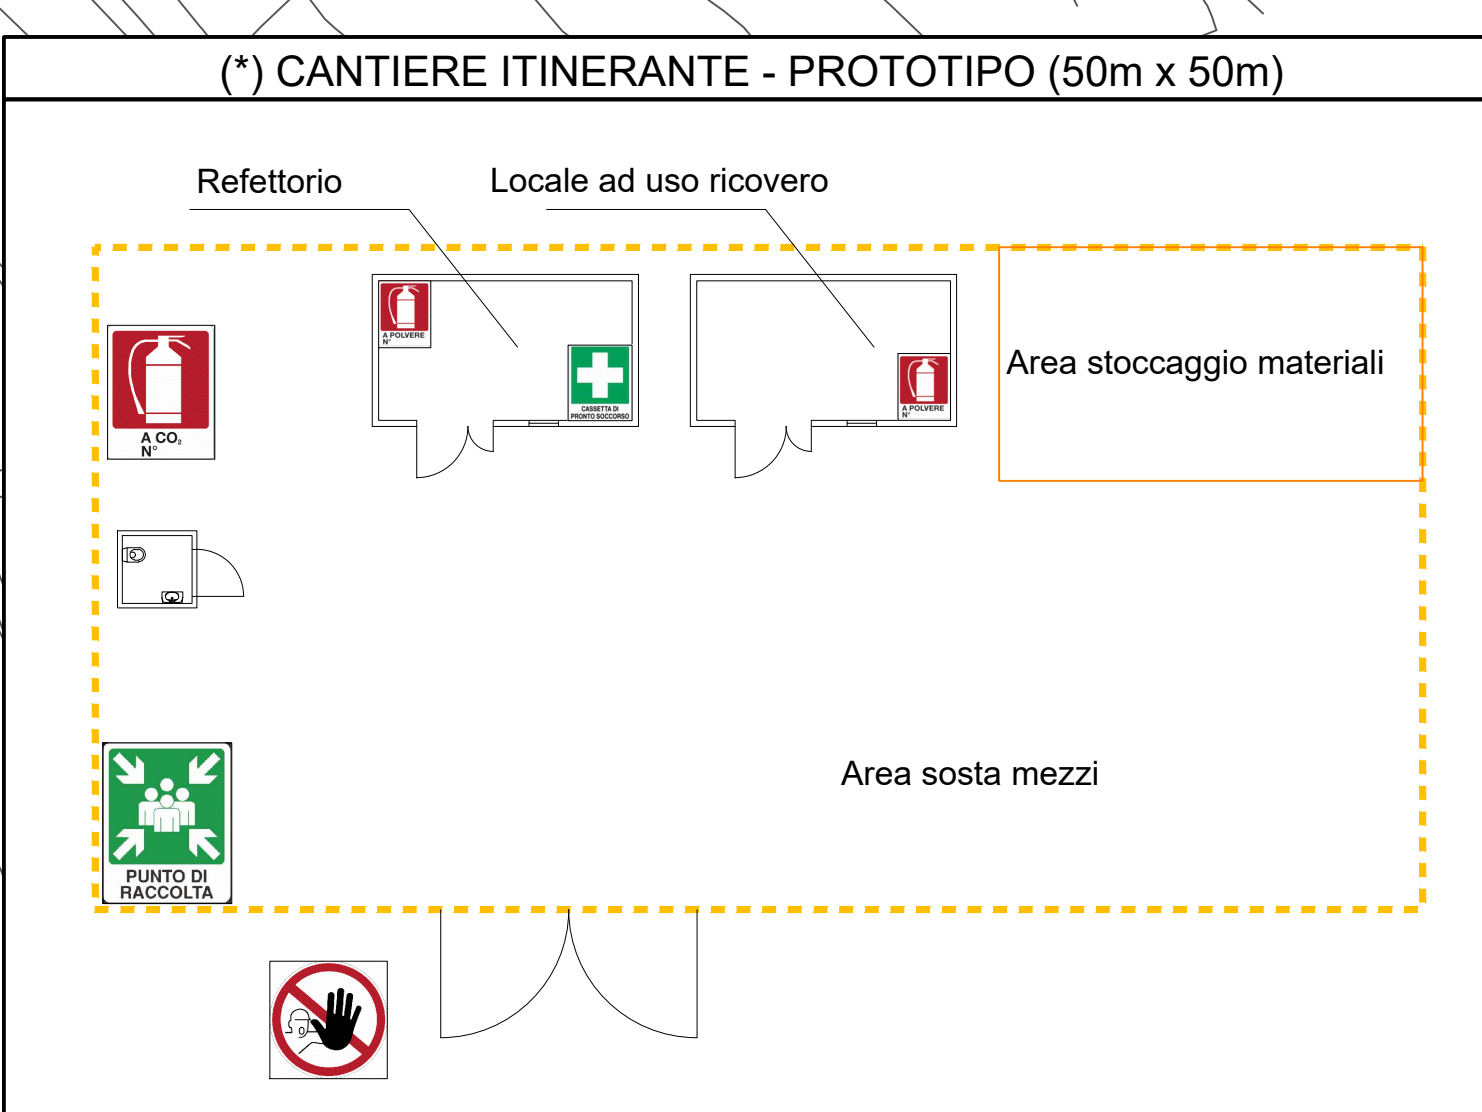

**LEGENDA CARTELLONISTICA D.LGS 81/08 E S.M.I.**

	PERICOLO GENERICI		VIETATO DI ACCESSO ALLE PERSONE NON AUTORIZZATE
	CADUTA MATERIALI		VIETATO DI PASSARE SOTTO I CARICHI SOSPESI
	TENSIONE ELETTRICA PERICOLOSA		VIETATO DI SOSTARE NEL RAGGIO D'AZIONE DELL'ESCAVATORE
	PERICOLO DI MORTE		CONTROLLO TRIMESTRALE DELLE FUNI
	CARICHI SOSPESI		CASCO DI PROTEZIONE OBBLIGATORIO
	MATERIALE INFAMMABILE O ALTA TEMPERATURA		PROTEZIONE OBBLIGATORIA DELL'UDITO
	SOSTANZE NOCIVE IRRITANTI		PROTEZIONE OBBLIGATORIA DEGLI OCCHI
	SCHIACCIAMENTO DELLE MANI		PROTEZIONE OBBLIGATORIA DEL VISO
	PERICOLO SCHEGGIE		GUANTI DI PROTEZIONE OBBLIGATORI
	PERICOLO DI INCAMPIO		PROTEZIONE OBBLIGATORIA DEL CORPO
	CARRELLO DI MOVIMENTAZIONE		CALZATURE DI SICUREZZA OBBLIGATORIE
	VIETATO DI AVVICINARSI ALLE PERSONE NON AUTORIZZATE		PROTEZIONE OBBLIGATORIA DELLE VIE RESPIRATORIE
	VIETATO DI PASSARE E SOSTARE NEL RAGGIO DI AZIONE DELL'AUTOGRUO		USO OBBLIGATORIO DELLA CINTURA DI SICUREZZA
	VIETATO FUMARE O USARE FIANNE LIBERE		PRONTO SOCCORSO
	VIETATO DI SPERIMENTARE CON ASSUE		PERICOLO USCITA DI EMERGENZA
	VIETATO DI RIMOVIERE LE PROTEZIONI E I DISPOSITIVI DI SICUREZZA		ESTINTORE
	VIETATO DI INQUINARE		CARTELLI STOP
	CARTELLI LIMITE DI VELOCITA'		LAVORI IN CORSO
	CARTELLI LIMITE DI VELOCITA'		PERICOLO RESTRENGIMENTO DI CORSA
	PERICOLO RESTRENGIMENTO DI CORSA		CARTELLI DI GRANDE FORMATO DATI DI CANTIERE
	PERICOLO RESTRENGIMENTO DI CORSA		CARTELLI DI GRANDE FORMATO NORME DI SICUREZZA

COMMITTENTE: **RFI** RETE FERROVIARIA ITALIANA

DIREZIONE LAVORI: **ITALFERR** GRUPPO FERROVIE DELLO STATO ITALIANE

APPALTATORE: **webuild Italia**

CONSORZIO: SOCI **PIZZAROTTI**

PROGETTAZIONE: **ROCKSOUL**

MANDANTI: **NET**, **OPINI**, **GP**, **BLATTNER-PIRE**

**PROGETTO ESECUTIVO**

**ITINERARIO NAPOLI - BARI**  
**RADDOPPIO TRATTA APICE - ORSARA**  
**IL LOTTO FUNZIONALE HIRPINA - ORSARA**  
**PIANO DI SICUREZZA E COORDINAMENTO**

Area di Cantieri AS.07 - AT.04 - AT.05 - CB.02 - CO.06 - DT.08  
 Pianimetrie Bonifica Origini Belli  
 aree di esproprio/asservimento ed aree di occupazione temporanea

APPALTATORE Consorzio HIRPINA - ORSARA AV Il Direttore Tecnico Ing. P. M. Garveccio 29/07/2022	DIRETTORE DELLA PROGETTAZIONE Il Responsabile integrazione fra le varie proiezioni operative Ing. G. Cassari	PROGETTISTA <b>NET</b> A. Patombanis	R.D.L. Responsabile dei lavori Ing. N. Brevetto
--	---	--	--

COMMESSA	LOTTO	FASE	ENTE	TIPO DOC.	OPERA/DISCIPLINA	PROGR.	REV.	SCALA:
I F 3 A	0 2	E	Z Z	P U	S Z 0 0 0 0	0 0 9	A	1:1000

Rev.	Descrizione	Redatto	Data	Verificato	Data	Approvato	Data	Autorizzato	Data
A	CSA.01 - Prima emissione	A. Patombanis	29/07/2022	A. Cassari	29/07/2022	A. Cassari	29/07/2022	H. Zanoni	29/07/2022

File: IF3A02ZEPUSZ000009A.dwg n.Elab: 0