


**KEYPLAN**

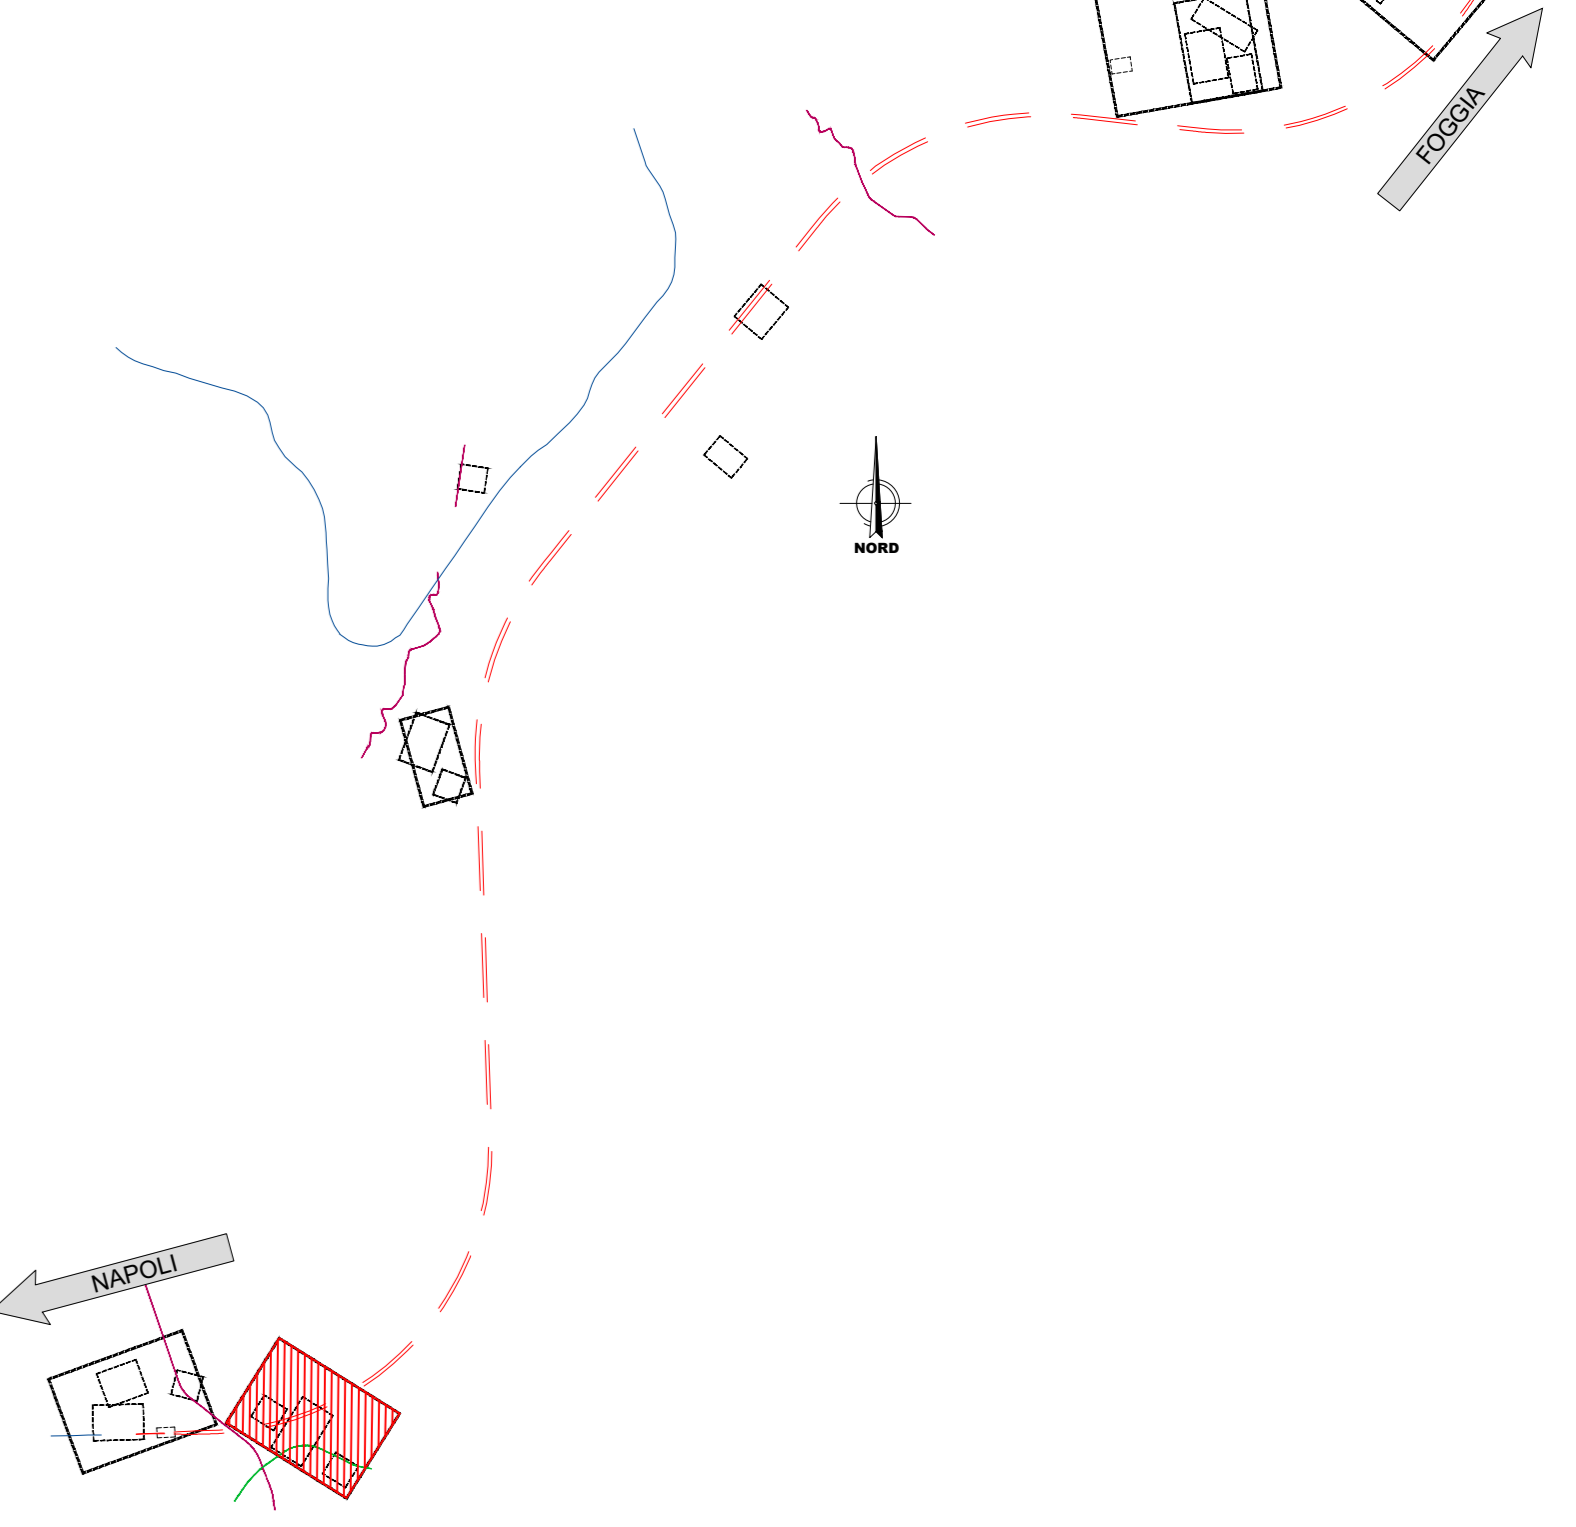

**LEGENDA VIABILITA'**

	VIABILITA' PRINCIPALE (SS90)		LINEA FERROVIARIA ESISTENTE
	VIABILITA' SECONDARIA (strade locali)		DIREZIONE AVANZAMENTO SCAVO GALLERIA MECCANIZZATO
	PISTA DI CANTIERE		DIREZIONE AVANZAMENTO SCAVO GALLERIA IN TRADIZIONALE
	LINEA FERROVIARIA DI PROGETTO		
	LINEA FERROVIARIA PROGETTO IN SOTTERRANEO		


**LEGENDA AREE E RECINZIONI BOE**

Area soggetta ad operazioni BOE entro cui dislocare il cantiere itinerante (\*) vedi schema tipo

Recinzione plastificata da cantiere h 2.00 m per il cantiere itinerante

**LEGENDA CARTELLONISTICA D.LGVS 81/08 E S.M.I.**

	PERICOLO GENERICO		VIETATO DI ACCESSO ALLE PERSONE NON AUTORIZZATE
	CADUTA MATERIALI		VIETATO DI PASSARE SOTTO I CARICHI SOSPESI
	TENSIONE ELETTRICA PERICOLOSA		VIETATO DI SOSTARE NEL RAGGIO D'AZIONE DELL'ESCAVATORE
	PERICOLO DI MORTE		CONTROLLO TRIMESTRALE DELLE FUNI
	CARICHI SOSPESI		CASCO DI PROTEZIONE OBBLIGATORIO
	MATERIALE INFAMMABILE O ALTA TEMPERATURA		PROTEZIONE OBBLIGATORIA DELL'UDITO
	SOSTANZE NOCIVE IRRITANTI		PROTEZIONE OBBLIGATORIA DEGLI OCCHI
	SCHIACCIAMENTO DELLE MANI		PROTEZIONE OBBLIGATORIA DEL VISO
	PERICOLO SCHEGGIE		GUANTI DI PROTEZIONE OBBLIGATORI
	PERICOLO DI INCANCIPO		PROTEZIONE OBBLIGATORIA DEL CORPO
	CARRELLO DI MOVIMENTAZIONE		CALZATURE DI SICUREZZA OBBLIGATORIE
	VIETATO DI AVVICINARSI ALLE PERSONE NON AUTORIZZATE		PROTEZIONE OBBLIGATORIA DELLE VIE RESPIRATORIE
	VIETATO DI PASSARE E SOSTARE NEL RAGGIO DI AZIONE DELL'AUTOGRU		USO OBBLIGATORIO DELLA CINTURA DI SICUREZZA
	VIETATO FUMARE O USARE FIAMME LIBERE		PRONTO SOCCORSO
	VIETATO DI SPECCHERE CON ACQUA		PERCORSO / USCITA DI EMERGENZA
	VIETATO DI RIMOVERE LE PROTEZIONI E I DISPOSITIVI DI SICUREZZA		ESTINTORE
	VIETATO DI INQUINARE		CARTELLO STOP
	CARTELLO LIMITE DI VELOCITA'		LAVORI IN CORSO
	CARTELLO LIMITE DI VELOCITA'		PERICOLO RESTRINGIMENTO DI CORSA
	PERICOLO RESTRINGIMENTO DI CORSA		CARTELLO DI GRANDE FORMATO DATI DI CANTIERE
	SEMPAFORO		CARTELLO DI GRANDE FORMATO NORME DI SICUREZZA

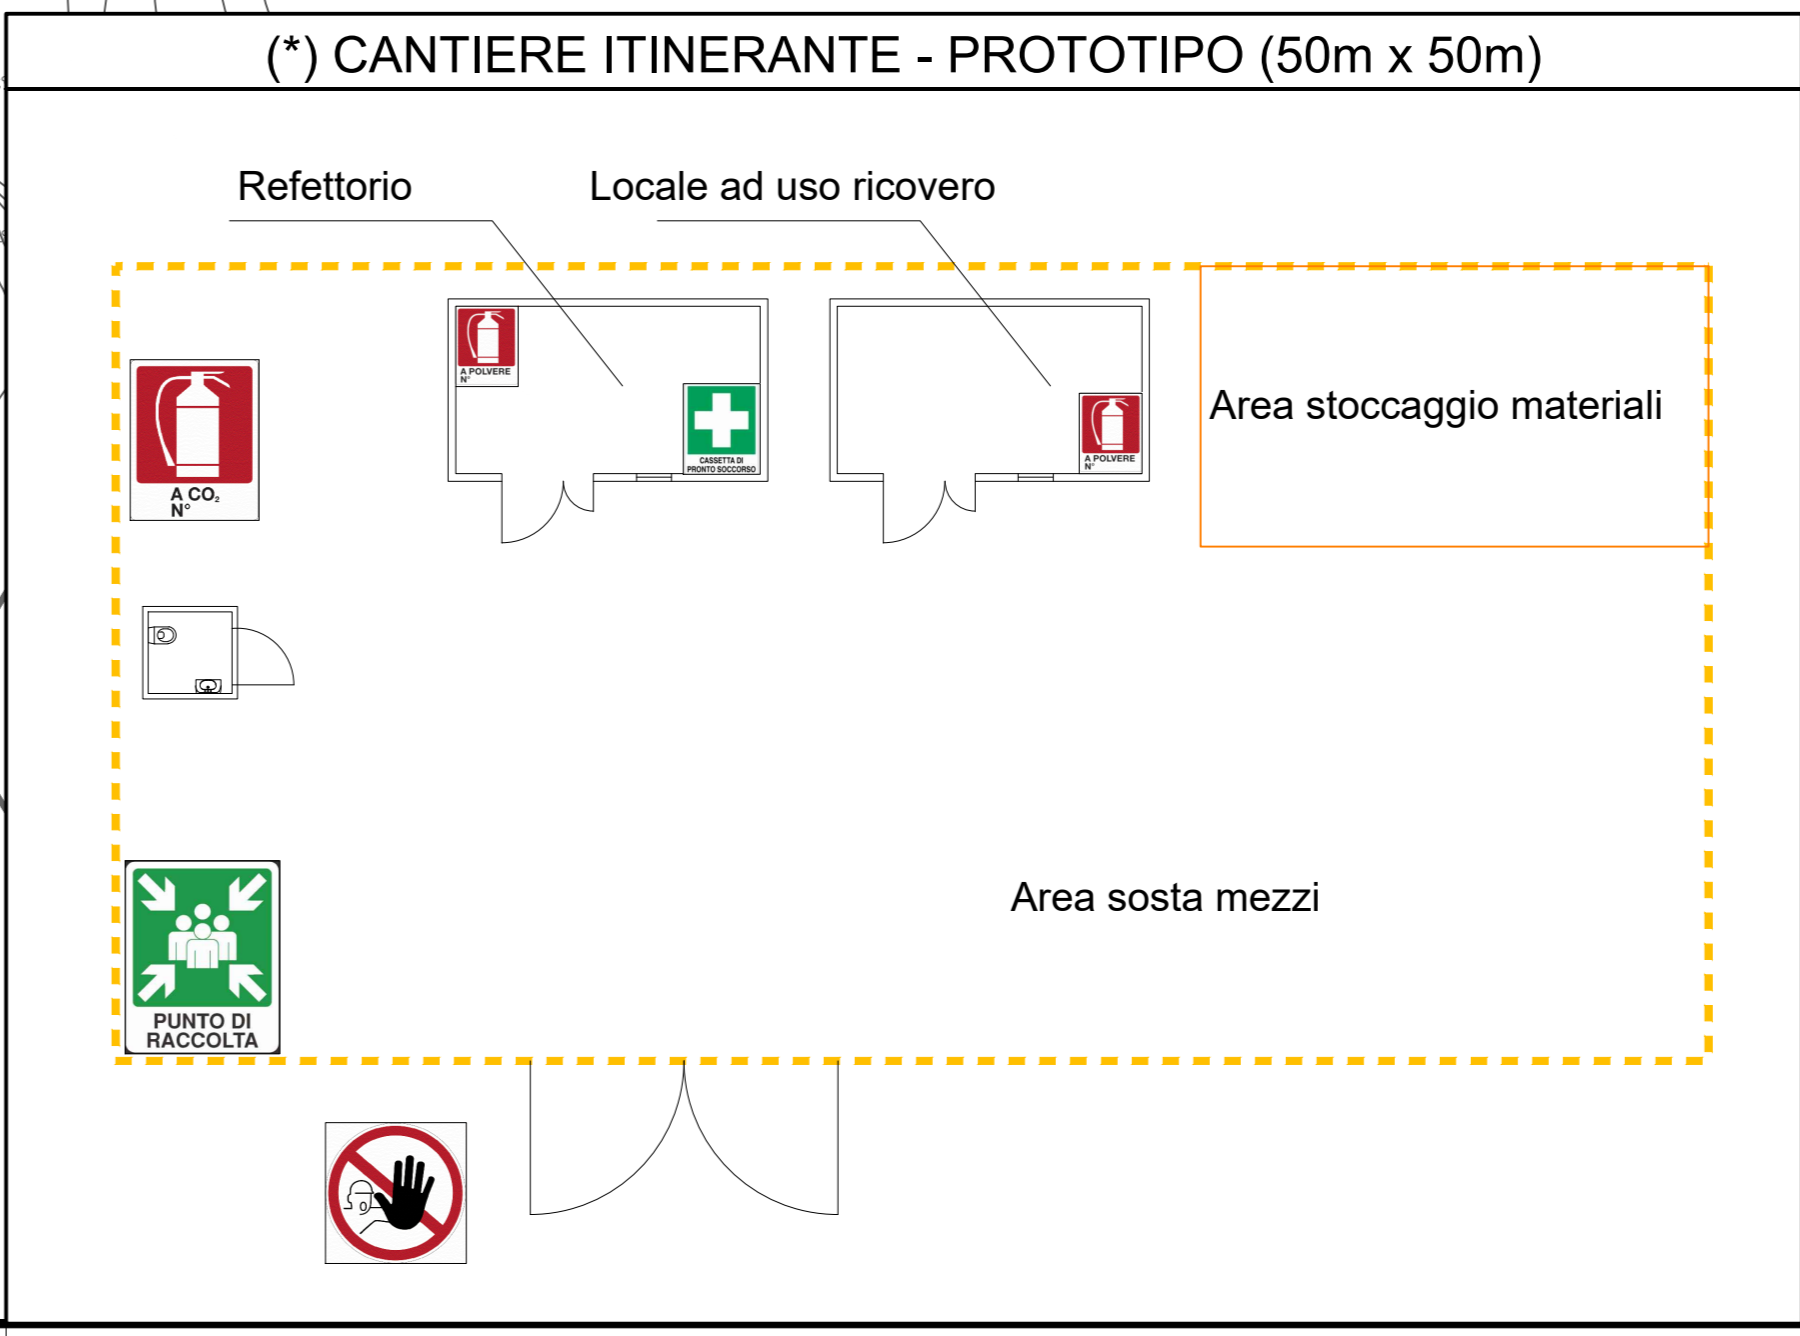

COMMITTENTE:

DIREZIONE LAVORI:

APPALTATORE: SOCI:

HIRPINIA - ORSARA AV

PROGETTAZIONE: MANDANTI:

**PROGETTO ESECUTIVO**

**ITINERARIO NAPOLI - BARI**  
**RADDOPPIO TRATTA APICE - ORSARA**  
**IL LOTTO FUNZIONALE HIRPINIA - ORSARA**  
**PIANO DI SICUREZZA E COORDINAMENTO**

Aree di Cantiere DT.09-DT.10-DT.11-DT.12  
 Planimetrie Bonifica Origini Bellici  
 aree di esproprio/asservimento ed aree di occupazione temporanea

APPALTATORE	DIRETTORE DELLA PROGETTAZIONE	PROGETTISTA	R.D.L.
Consorzio HIRPINIA - ORSARA AV Il Direttore Tecnico Ing. P. M. Giannocchini 29/07/2022	Il Responsabile integrazione fra le varie produzioni specialistiche Ing. G. Cassani	 A. Palombani	Responsabile dei lavori Ing. N. Bevacqua

COMMESSA LOTTO FASE ENTE TIPO DOC. OPERA/DISCIPLINA PROGR. REV. SCALA:

IF3A 02 E ZZ PU SZ00D0 010 A 1:1000

Rev.	Descrizione	Redatto	Data	Verificato	Data	Approvato	Data	Autorizzato	Data
A	008.00 - Prima emissione	A. Palombani	29/07/2022	A. Giannocchini	29/07/2022	A. Calabro	29/07/2022	R. Zanoni	29/07/2022

File: IF3A02EZZPUS00D0010A.dwg n.Elabor.: 0