




LEGENDA CARTELLONISTICA D.LGS 81/08 E S.M.I.

	PERICOLO GENERALE		VIETATO L'ACCESSO ALLE PERSONE NON AUTORIZZATE
	CADUTA MATERIALI		VIETATO DI PASSARE SOTTO I CARICHI SOSPESI
	TENSIONE ELETTRICA PERICOLOSA		VIETATO DI SOSTARE NEL RAGGIO D'AZIONE DELL'ESCAVATORE
	PERICOLO DI MORTE		CONTROLO TRIMESTRALE DELLE FUNI
	CARICHI SOSPESI		CASCO DI PROTEZIONE OBBLIGATORIO
	MATERIALE INFAMMABILE O ALTA TEMPERATURA		PROTEZIONE OBBLIGATORIA DELL'UDITO
	SOSTANZE NOCIVE IRRITANTI		PROTEZIONE OBBLIGATORIA DEGLI OCCHI
	SCARICAMENTO DELLE MANI		PROTEZIONE OBBLIGATORIA DEL VISO
	PERICOLO SCIGLIE		GIULIANTI DI PROTEZIONE OBBLIGATORI
	PERICOLO DI INCAMPO		PROTEZIONE OBBLIGATORIA DEL CORPO
	CARRELLI DI MOVIMENTAZIONE		CALZATURE DI SICUREZZA OBBLIGATORIE
	VIETATO DI AVVICINARSI ALLE PERSONE NON AUTORIZZATE		PROTEZIONE OBBLIGATORIA DELLE VIE RESPIRATORIE
	VIETATO FUMARE O USARE FIAMME LIBERE		PRONTO SOCCORSO
	VIETATO DI SPERDERE CON ACQUA		PERCORSO / USCITA DI EMERGENZA
	VIETATO DI RIMOVERE LE PROTEZIONI E I DISPOSITIVI DI SICUREZZA		ESTINTORE
	VIETATO DI INGIUNARE		CARTELLI STOP
	CARTELLI LIMITE DI VELOCITA'		LAVORI IN CORSO
	CARTELLI LIMITE DI VELOCITA'		PERICOLO RESTRIZIONE DI CORSA
	PERICOLO RESTRIZIONE DI CORSA		CARTELLI DI GRANDE FORMATO DATI DI CANTIERE
	PERICOLO RESTRIZIONE DI CORSA		CARTELLI DI GRANDE FORMATO NORME DI SICUREZZA
	PERICOLO RESTRIZIONE DI CORSA		

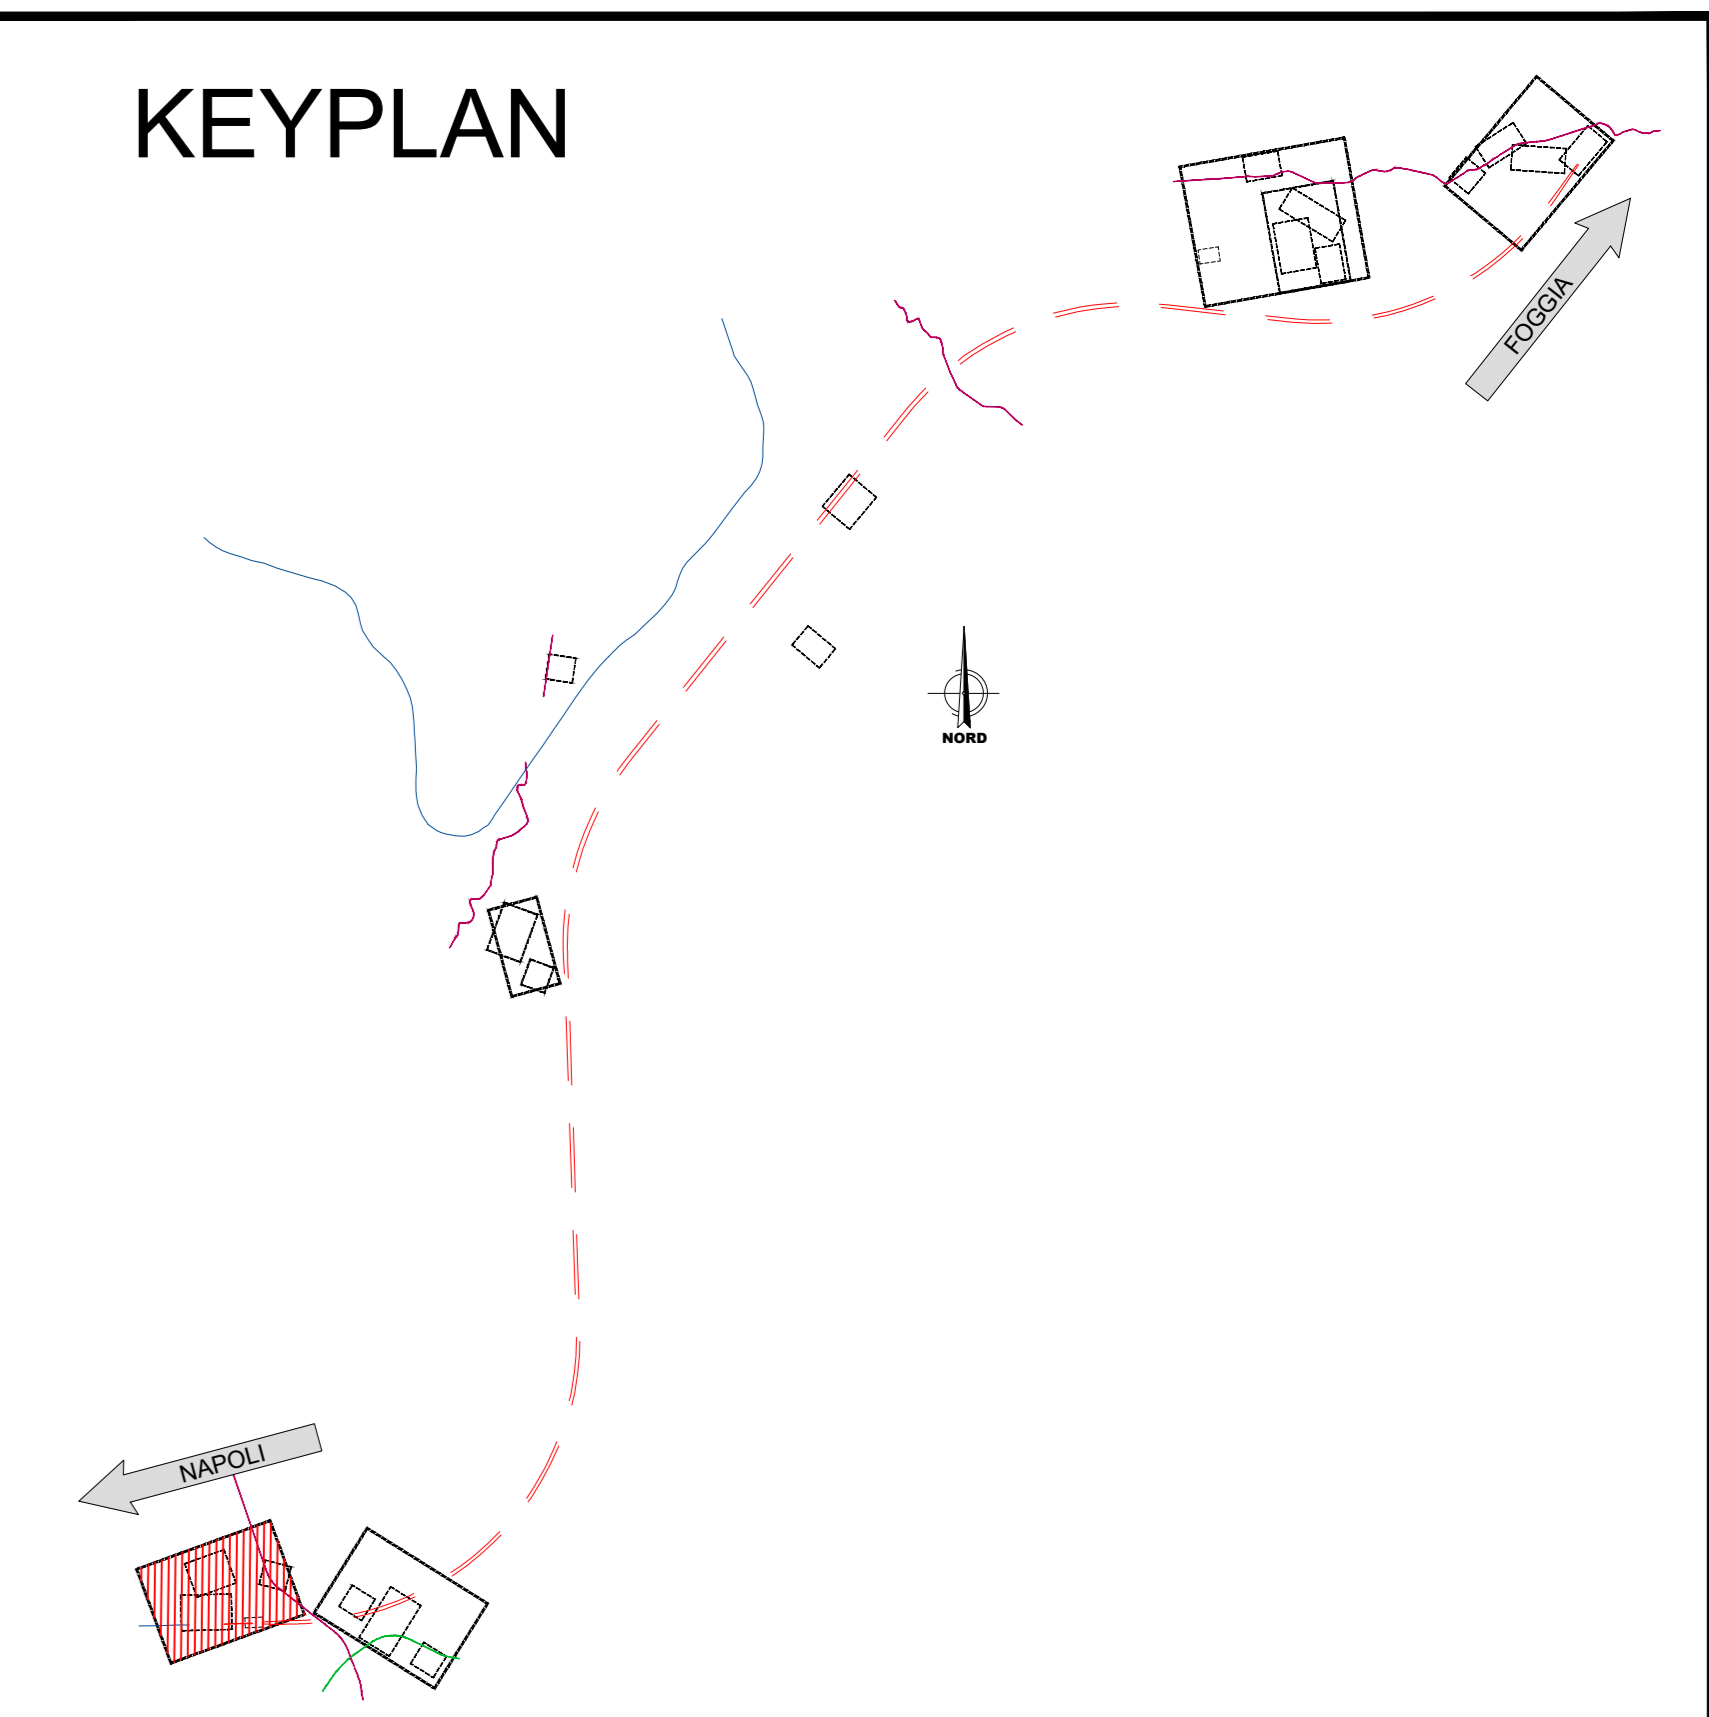

LEGENDA VIABILITA'

	VIABILITA' PRINCIPALE (SS90)		LINEA FERROVIARIA ESISTENTE
	VIABILITA' SECONDARIA (strade locali)		DIREZIONE AVANZAMENTO SCAVO GALLERIA MECCANIZZATO
	PISTA DI CANTIERE		DIREZIONE AVANZAMENTO SCAVO GALLERIA IN TRADIZIONALE
	LINEA FERROVIARIA DI PROGETTO		
	LINEA FERROVIARIA PROGETTO IN SOTTORRANEO		

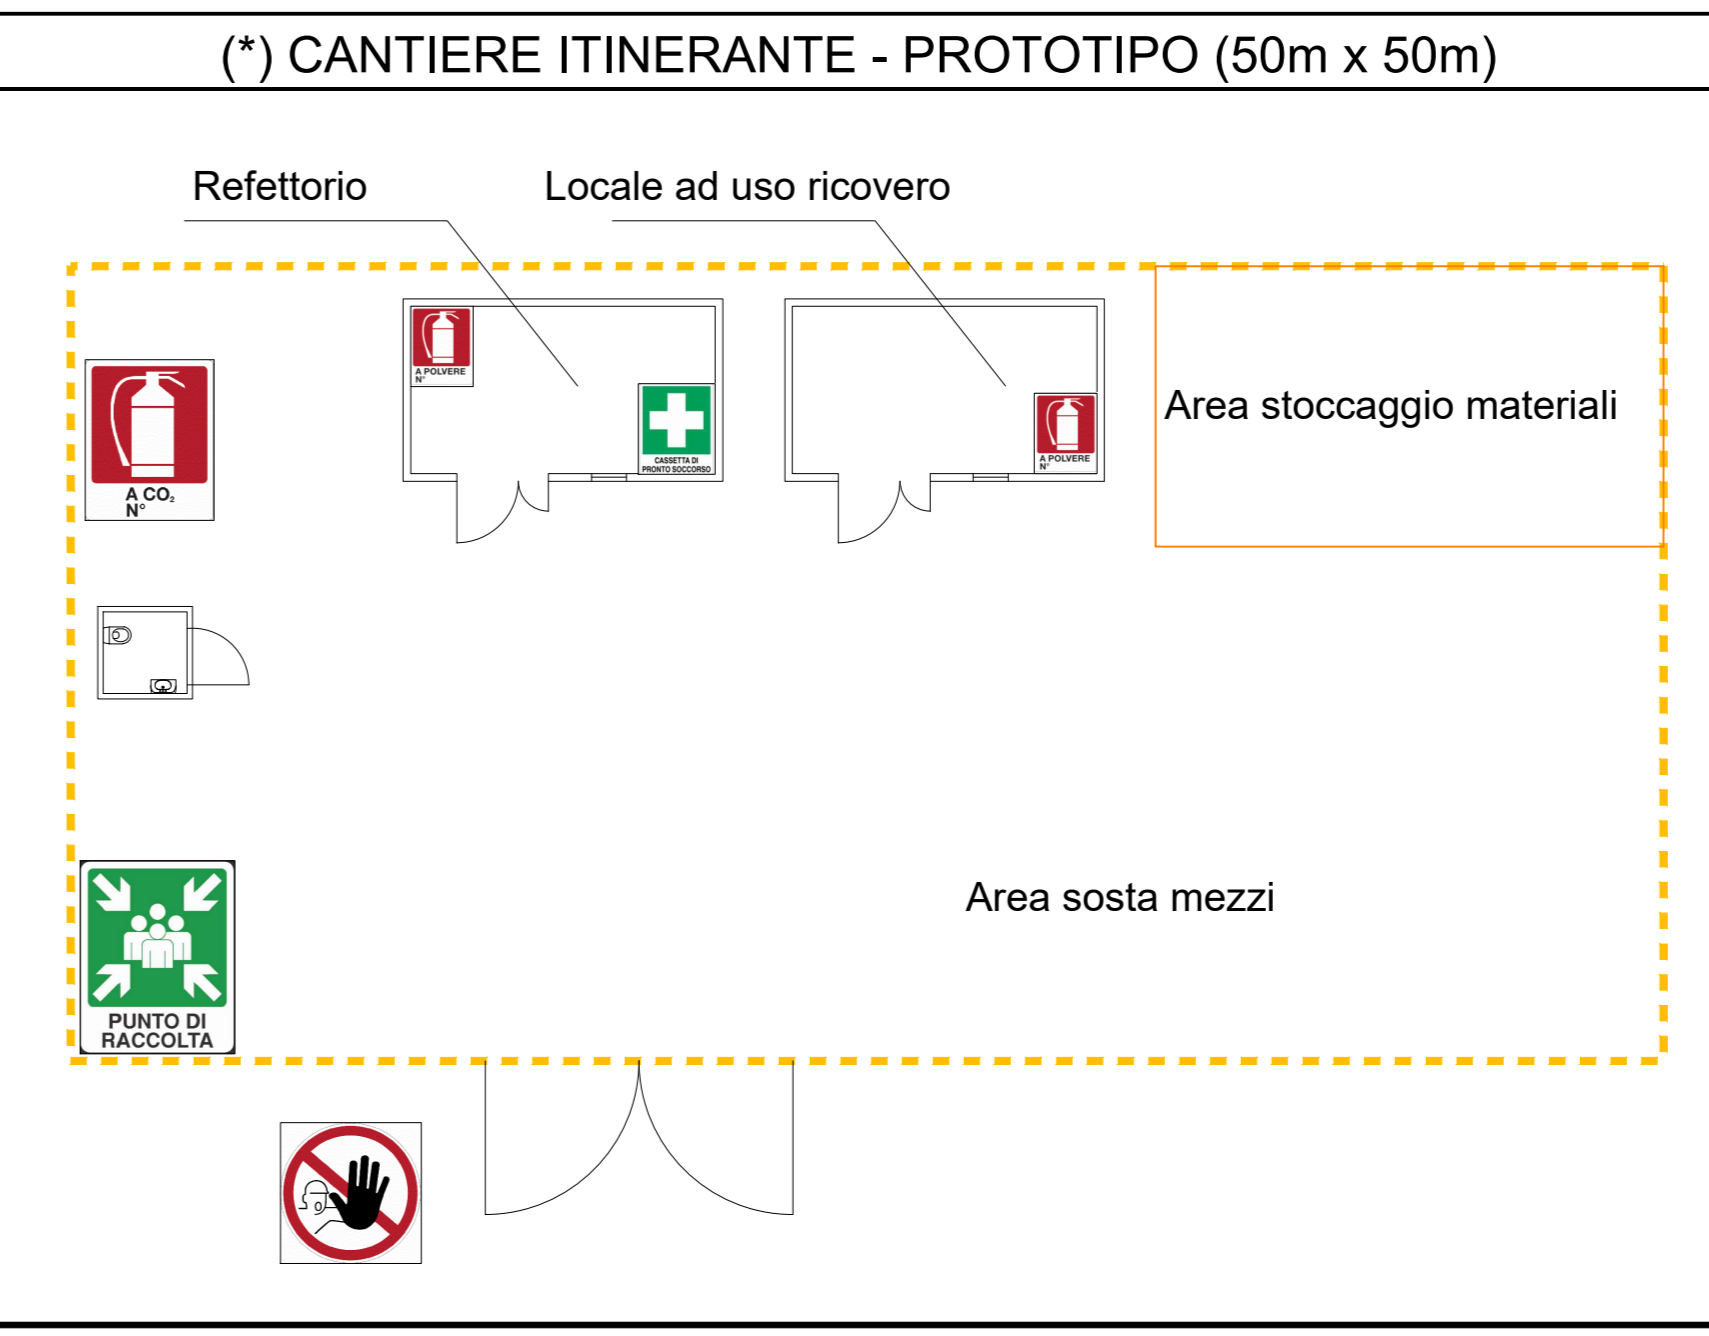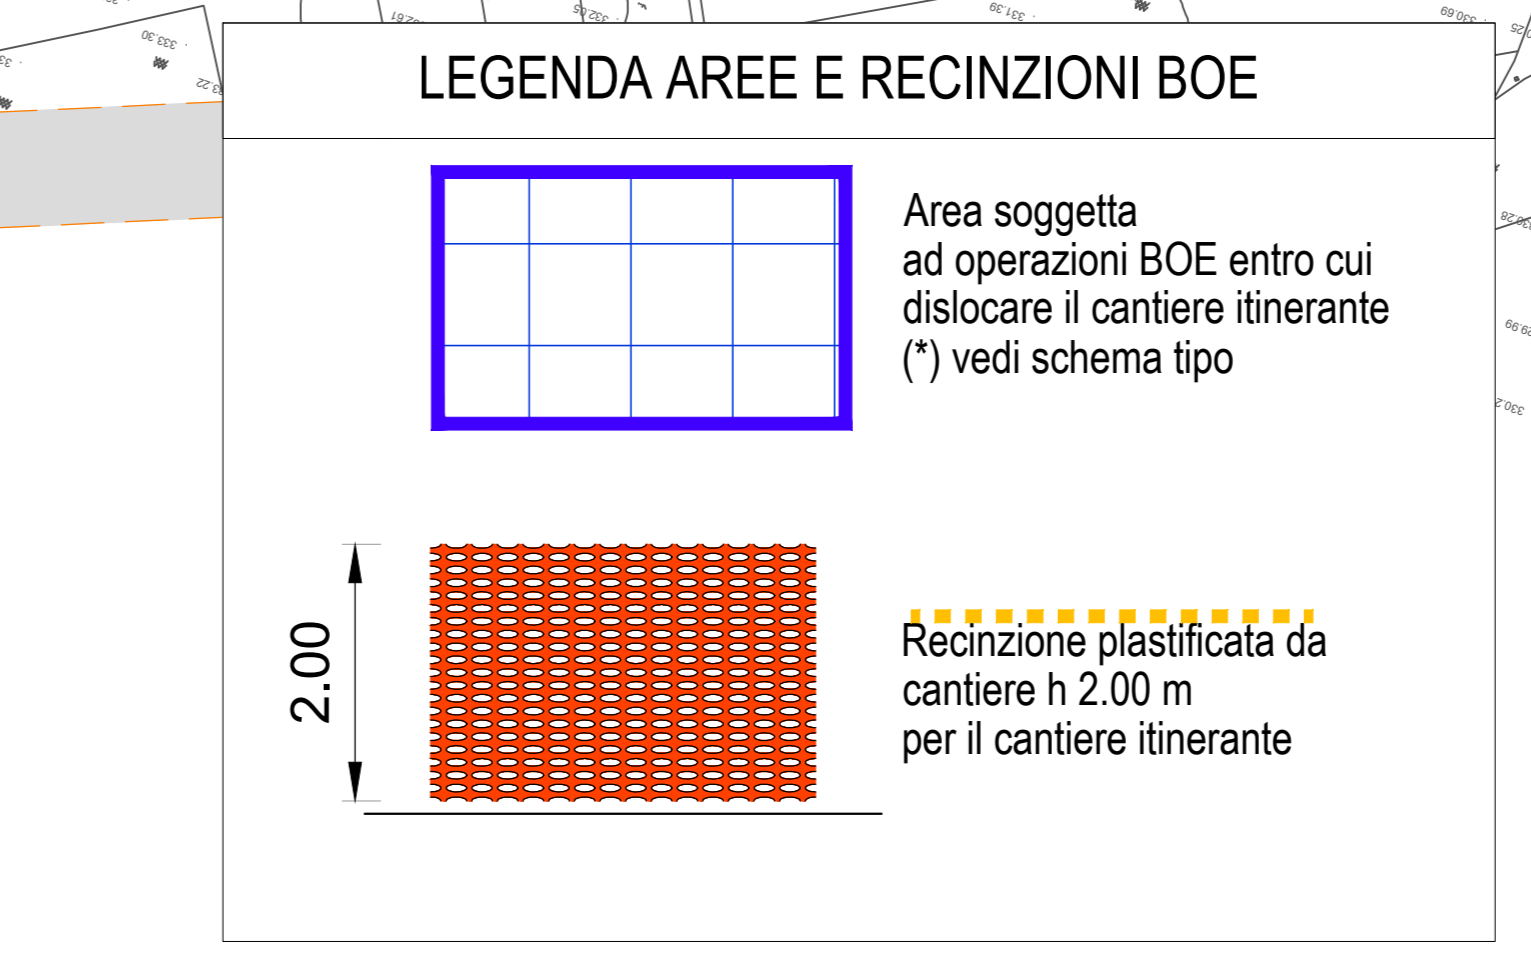

COMMITTENTE: **RFI** GRUPPO FERROVIE DELLO STATO ITALIANE

DIREZIONE LAVORI: **ITALFERR** GRUPPO FERROVIE DELLO STATO ITALIANE

APPALTATORE: **webuild Italia**

CONSORZIO: **HIRPINIA - ORSARA AV**

MANDATARI: **PIZZAROTTI**

PROGETTAZIONE: **NETENGINEERING**

MANDANTI: **OPINI**, **G.F.**, **SEBASTIANI**

PROGETTO ESECUTIVO

ITINERARIO NAPOLI - BARI

RADDOPPIO TRATTA APICE - ORSARA

IL LOTTO FUNZIONALE HIRPINIA - ORSARA

PIANO DI SICUREZZA E COORDINAMENTO

AREE DI CANTIERE CB.03-CO.07-AS.08-CO.08-CO.09-AR.01
 Planimetrie Bonifica Origini Belli
 aree di esproprio/asservimento ed aree di occupazione temporanea

APPALTATORE Consorzio HIRPINIA - ORSARA AV Il Direttore Tecnico Ing. P. M. Giannocchini 29/07/2022	DIRETTORE DELLA PROGETTAZIONE Il Responsabile integrazione fra le varie prestazioni specialistiche Ing. G. Cassani	PROGETTISTA NETENGINEERING A. Palombani	R.D.L. Responsabile dei lavori Ing. N. Bevaqua
--	---	--	---

COMMESSA: **IF3A** LOTTO: **02** FASE: **E** ENTE: **ZZ** TIPO DOC.: **PU** OPERA/DISCIPLINA: **SZ00D0** PROGR.: **011** REV.: **A** SCALA: **1:1000**

Rev.	Descrizione	Redatto	Data	Verificato	Data	Approvato	Data	Autorizzato	Data
A	008.00 - Prima emissione	A. Palombani	29/07/2022	A. Giannocchini	29/07/2022	A. Calisto	29/07/2022	R. Zanon	29/07/2022

File: IF3A02EZZPUS200D011A.dwg n.Elab.: 0