


KEYPLAN

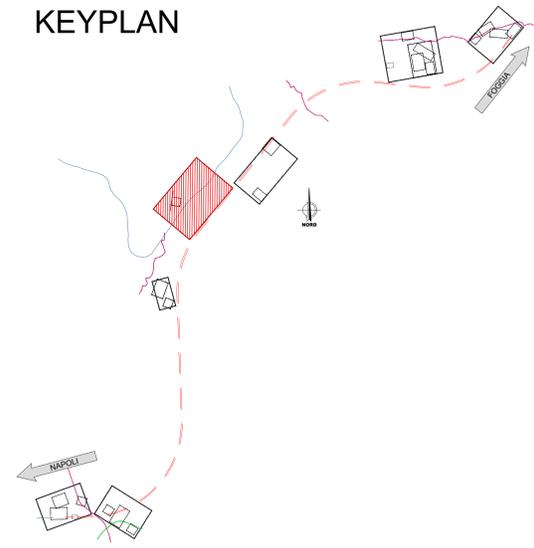

LEGENDA VIABILITA'			
	VIABILITA' PRINCIPALE (SS90)		LINEA FERROVIARIA ESISTENTE
	VIABILITA' SECONDARIA (strade locali)		DIREZIONE AVANZAMENTO SCAVO GALLERIA MECCANIZZATO
	PISTA DI CANTIERE		DIREZIONE AVANZAMENTO SCAVO GALLERIA IN TRADIZIONALE
	LINEA FERROVIARIA DI PROGETTO		
	LINEA FERROVIARIA PROGETTO IN SOTTORRANEO		

COMMITTENTE: **RFI** RETE FERROVIARIA ITALIANA GRUPPO FERROVIE DELLO STATO ITALIANE

DIREZIONE LAVORI: **ITALFERR** GRUPPO FERROVIE DELLO STATO ITALIANE

APPALTATORE CONSORZIO: **HIRPINIA - ORSARA AV**

SOCI: **webuild Italia**, **PIZZAROTTI SINCE 1910**

PROGETTAZIONE MANDATARIA: **SOUL S.p.A.**, **NETENGINEERING**, **OPINI**, **GJF**, **BLATTNER-POE**

MANDANTI: **NETENGINEERING**, **OPINI**, **GJF**, **BLATTNER-POE**

PROGETTO ESECUTIVO

ITINERARIO NAPOLI - BARI RADDOPPIO TRATTA APICE - ORSARA II LOTTO FUNZIONALE HIRPINIA - ORSARA PIANO DI SICUREZZA E COORDINAMENTO

Area di Cantiere DT.07
Planimetrie Bonifica Origini Bellici
area di esproprio/asservimento ed aree di occupazione temporanea


APPALTATORE	DIRETTORE DELLA PROGETTAZIONE	PROGETTISTA	R.D.L.
Consorzio HIRPINIA - ORSARA AV Il Direttore Tecnico Ing. P. M. Giannocchini 29/07/2022	Il Responsabile integrazione fra le varie produzioni specialistiche Ing. G. Cassani	NETENGINEERING A. Palombitani	Responsabile dei lavori Ing. N. Bevaqua

COMMESSA LOTTO FASE ENTE TIPO DOC. OPERA/DISCIPLINA PROGR. REV. SCALA:


IF3A 02 E ZZ PU SZ00D0 014 A 1:1000

Rev.	Descrizione	Redatto	Data	Verificato	Data	Approvato	Data	Autorizzato	Data
A	02E.00 - Piana antistante	A. Palombitani	29/07/2022	A. Giannocchini	29/07/2022	A. Calabro	29/07/2022	R. Zanon	29/07/2022


File: IF3A02EZZPUSZ00D014A.dwg n.Elabor.: 0

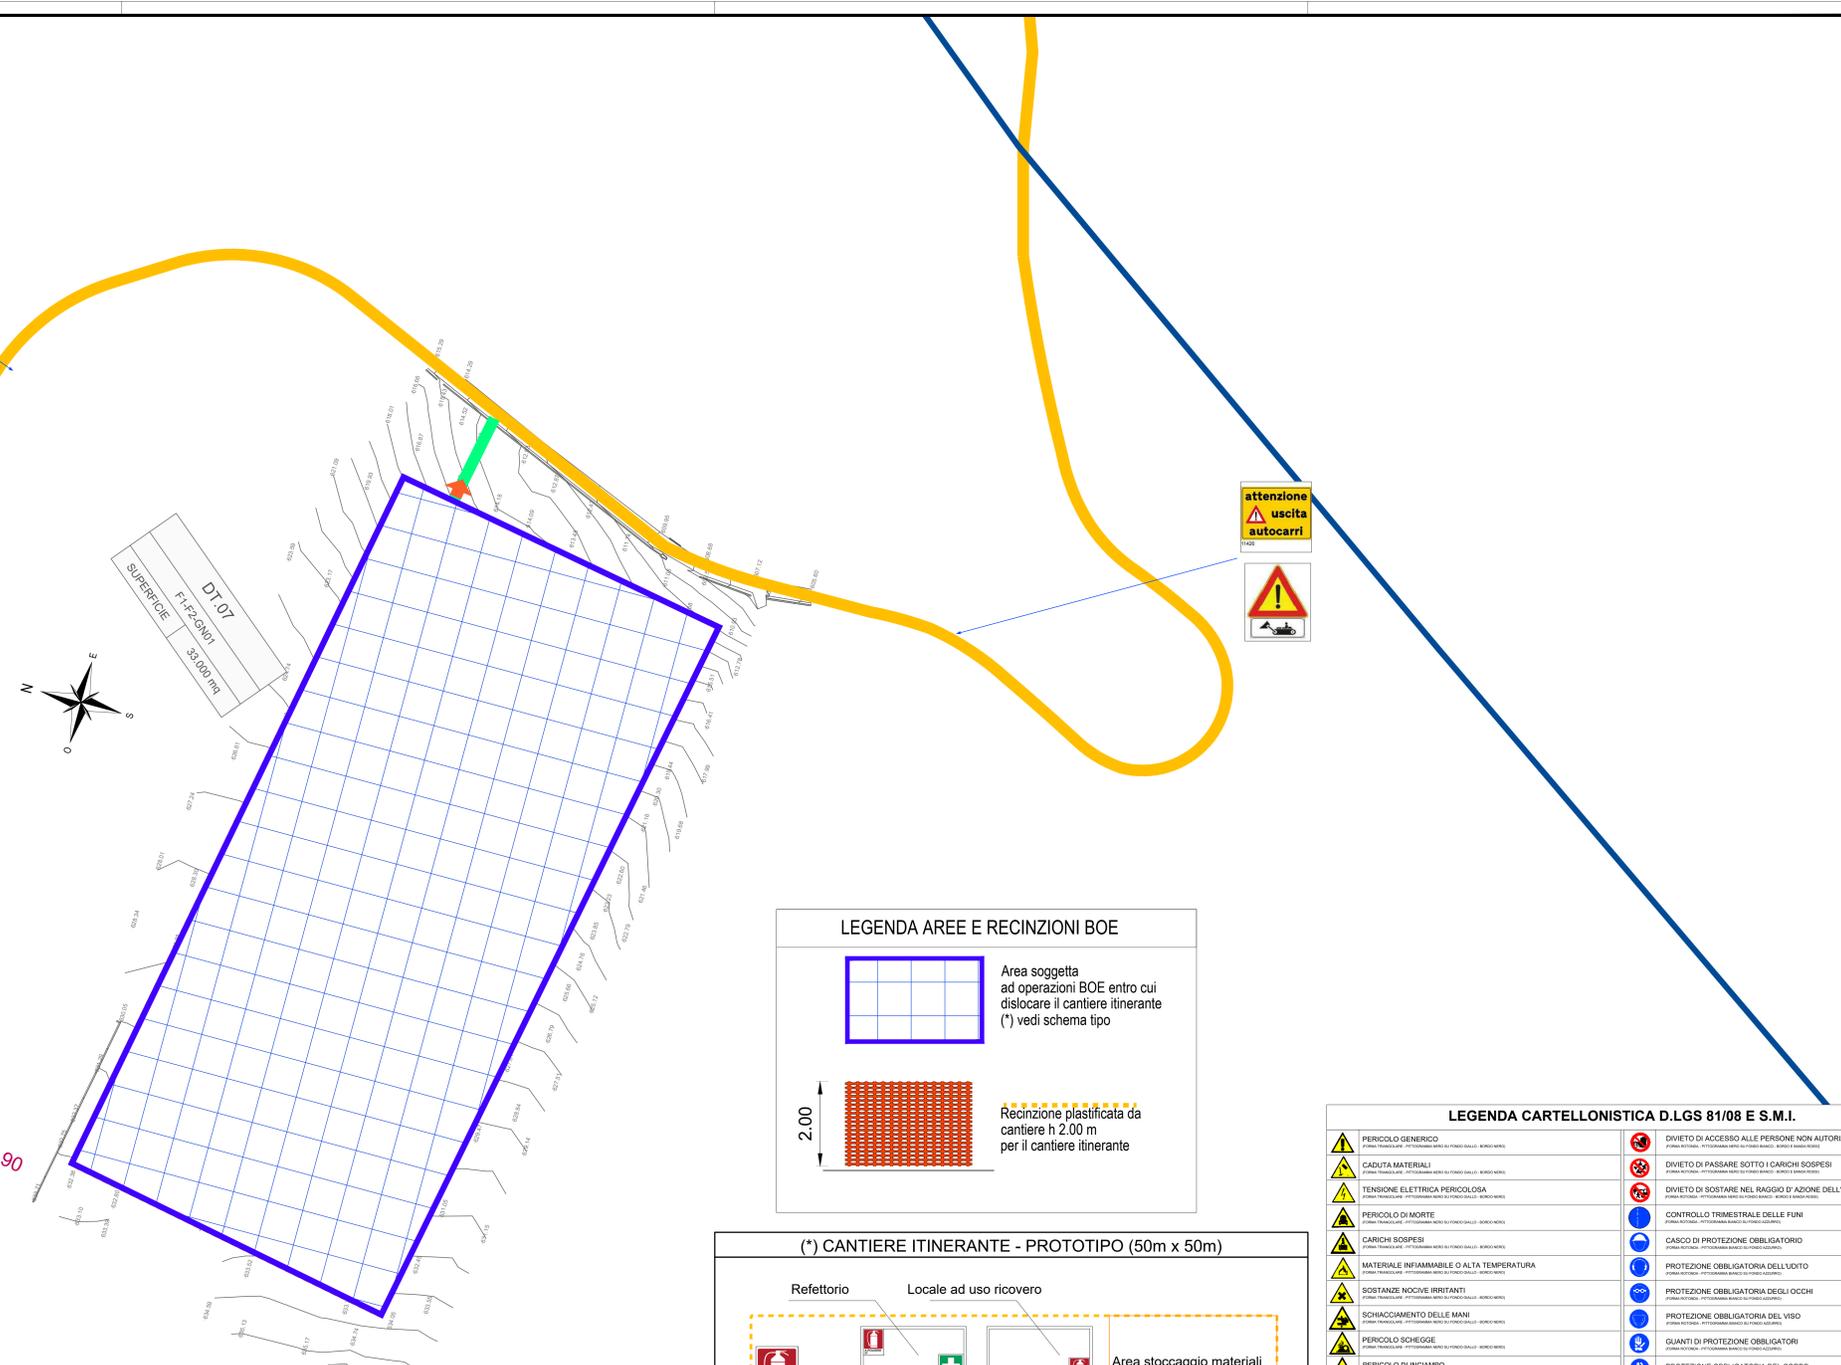

LEGENDA AREE E RECINZIONI BOE

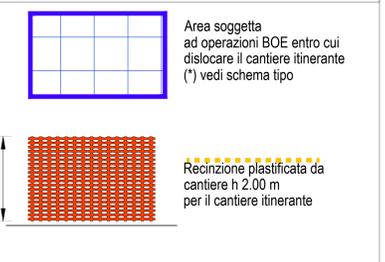

(*) CANTIERE ITINERANTE - PROTOTIPO (50m x 50m)

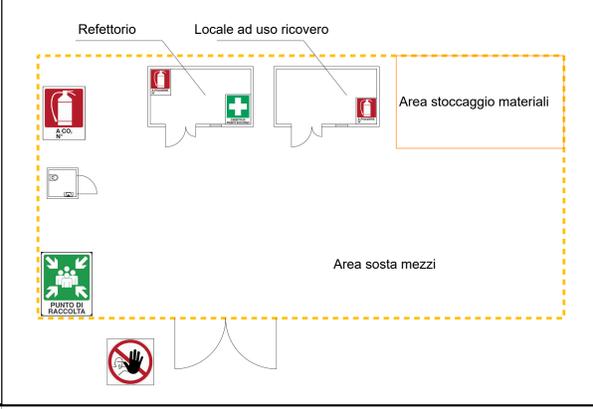

LEGENDA CARTELLONISTICA D.LGS 81/08 E S.M.I.

	PERICOLO GENERICO		DIVIETO DI ACCESSO ALLE PERSONE NON AUTORIZZATE
	CADUTA MATERIALI		DIVIETO DI PASSARE SOTTO I CARICHI SOSPESI
	TENSIONE ELETTRICA PERICOLOSA		DIVIETO DI SOSTARE NEL RAGGIO D'AZIONE DELL'ESCAVATORE
	PERICOLO DI MORTE		CONTROLLO TRIMESTRALE DELLE FUNI
	CARICHI SOSPESI		CASCO DI PROTEZIONE OBBLIGATORIO
	MATERIALE INFAMMABILE O ALTA TEMPERATURA		PROTEZIONE OBBLIGATORIA DELL'UDITO
	SOSTANZE NOCIVE IRRITANTI		PROTEZIONE OBBLIGATORIA DEGLI OCCHI
	SCHIACCIAMENTO DELLE MANI		PROTEZIONE OBBLIGATORIA DEL VISO
	PERICOLO SCHIEGGE		GUANTI DI PROTEZIONE OBBLIGATORI
	PERICOLO DI INCAMPIO		PROTEZIONE OBBLIGATORIA DEL CORPO
	CARRELLI DI MOVIMENTAZIONE		CALZATURE DI SICUREZZA OBBLIGATORIE
	DIVIETO DI AVVICINARSI ALLE PERSONE NON AUTORIZZATE		PROTEZIONE OBBLIGATORIA DELLE VIE RESPIRATORIE
	DIVIETO DI PASSARE E SOSTARE NEL RAGGIO DI AZIONE DELL'AUTOGRU		USO OBBLIGATORIO DELLA CINTURA DI SICUREZZA
	VIETATO FUMARE O USARE FIAMME LIBERE		PRONTO SOCCORSO
	DIVIETO DI SPEGNERE CON ACQUA		PERCORSO / USCITA DI EMERGENZA
	DIVIETO DI RIMOVERE LE PROTEZIONI E I DISPOSITIVI DI SICUREZZA		ESTINTORI
	DIVIETO DI INQUINARE		CANTIERE STOP
	CARTELLI LIMITE DI VELOCITA'		LAVORI IN CORSO
	CARTELLI LIMITE DI VELOCITA'		PERICOLO RESTRINGIMENTO DI CORSA
	PERICOLO RESTRINGIMENTO DI CORSA		CANTIERE DI GRANDE FORMATO DATI DI CANTIERE
	SEMAFORI		CANTIERE DI GRANDE FORMATO NORME DI SICUREZZA