



IMPIANTO DI VENTILAZIONE



SGANCIO ELETTRICO



IMPIANTO MONITORAGGIO GAS E ANTINCENDIO




COLONNINA SOS




IMPIANTO TELEFONICO FISSO E MOBILE



IMPIANTO ILLUMINAZIONE EMERGENZA

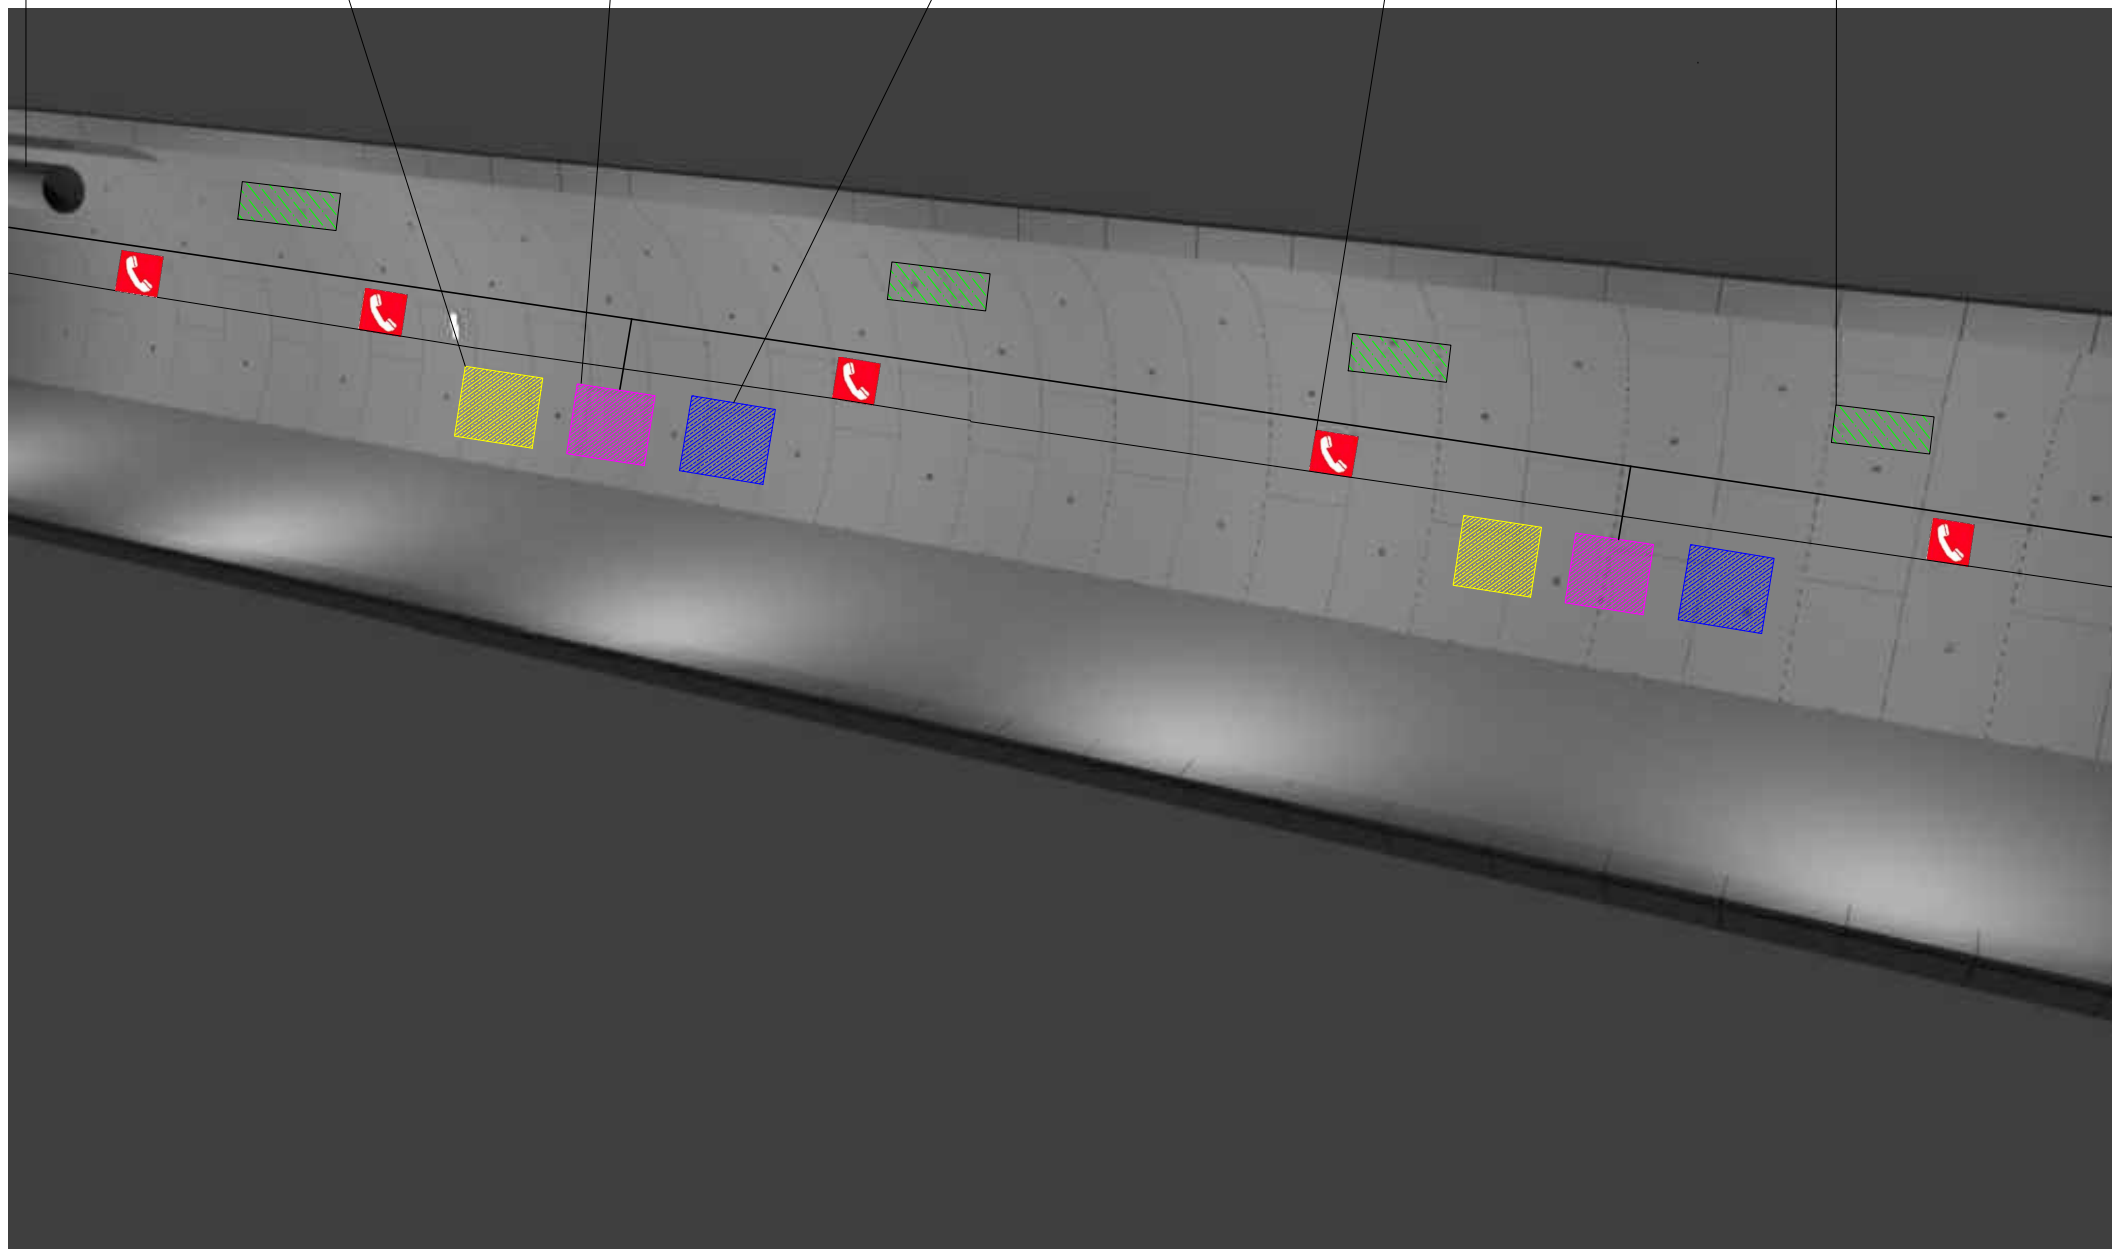

Previsto per ogni canna di linea, il Ponte Metallico con l'obiettivo di garantire il doppio senso di marcia in galleria

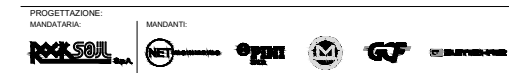

PROGETTO ESECUTIVO
ITINERARIO NAPOLI - BARI
RADDOPPIO TRATTA APICE - ORSARA
II LOTTO FUNZIONALE HIRPINIA - ORSARA
 INDICAZIONI ALL'APPALTATORE PER LA GESTIONE DELLE EMERGENZE
 SCHEMATICO EMERGENZA IN GALLERIA

APPALTATORE Consorzio HIRPINIA - ORSARA AV Il Direttore Tecnico Ing. P. M. Giannoccolo 30/09/2022	DIRETTORE DELLA PROGETTAZIONE Il Responsabile integrazione fra le varie prestazioni specialistiche Ing. G. Casiani	PROGETTISTA NET	R. D.L. Responsabile dei lavori Ing. N. Bavaresco
---	--	--------------------	---

COMMESSA	LOTTO	FASE	ENTE	TIPO DOC.	OPERA/DISCIPLINA	PROGR.	REV.	SCALA:
IF3A	02	E	ZZ	PU	SZ00F0	004	C	-

Rev.	Descrizione	Redatto	Data	Verificato	Data	Approvato	Data	Autorizzato	Data
A	DIR.00 - Emersione 100 gg	A. Palombani	01/01/2022	A. Giaretta	01/01/2022	T. Finocchiaro	01/01/2022	R. Zanon	
B	DIR.01 - A Valde del contratto	A. Palombani	06/02/2022	A. Giaretta	06/02/2022	A. Calero	06/02/2022		
C	DIR.02 - A Valde del contratto	A. Palombani	20/02/2022	A. Giaretta	20/02/2022	A. Calero	20/02/2022		