



FABBRICATO SSE PONTE SEZIONE C-C
SCALA 1:50

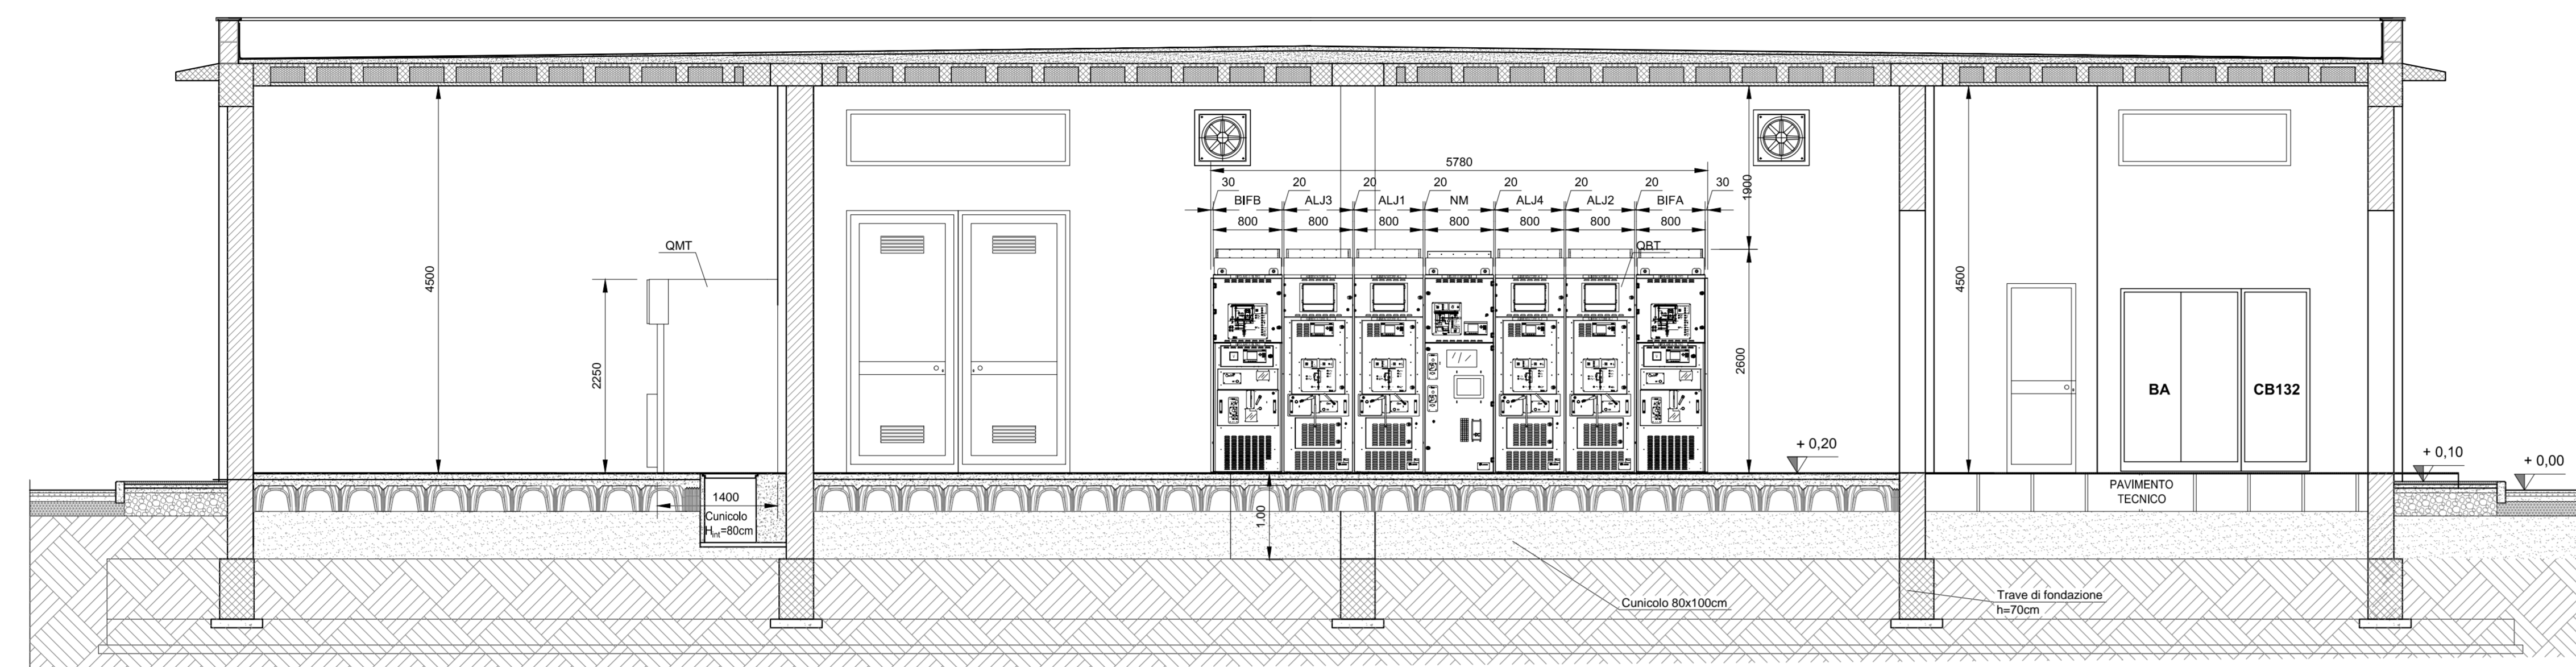


FABBRICATO SSE - PIANTA CHIAVE
SCALA 1:200

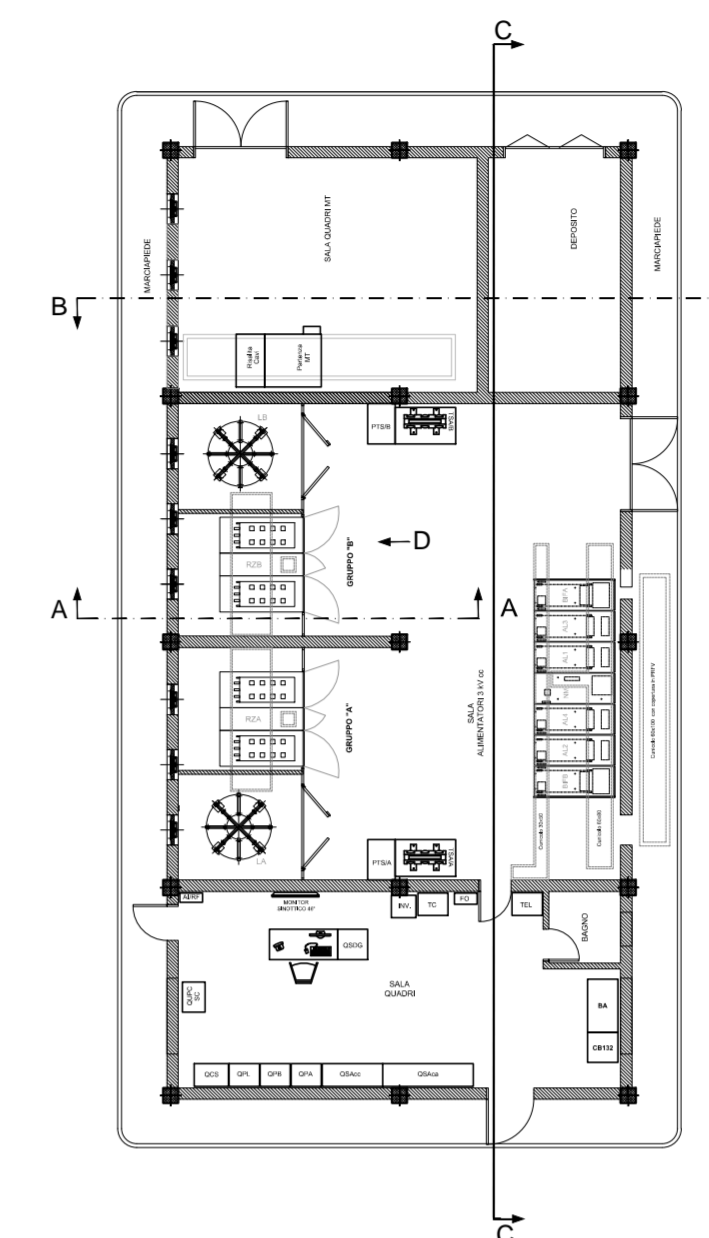


LEGENDA		
SIGLA	DESCRIZIONE	Note
QPA	QUADRO PROTEZIONI GRUPPO "A"	
QPB	QUADRO PROTEZIONI GRUPPO "B"	
QPL	QUADRO PROTEZIONI LINEA MT	
QCS	QUADRO COMANDO SEZIONATORE 2° FILA	
QSAcc	QUADRO SERVIZI AUSILIARI cc	
QSAcc	QUADRO SERVIZI AUSILIARI cc	
QPC/SC	QUADRO UPC SERVIZI COMUNI	
QSDG	UNITA' CENTRALE DI AUTOMAZIONE (UCA)	
TC	TELECOMANDO	
TEL	ARMADIO TELEFONICO	
FO	ARMADIO N3	
CB132	ALIMENTATORE STABILIZZATO 132 Vcc	
BA	BATTERIE 132Vcc	
INV	INVERTER	
AU/RF	CENTRALINE ANTINTRUSIONE E RILEVAZIONE FUMI	
NM	CELLA NEGATIVI E MISURE	
AL	CELLA EXTRARAPIDO A...	
BFA	CELLA FILTRI E SEZIONAMENTO BIPOLARE GRUPPO A	
BFB	CELLA FILTRI E SEZIONAMENTO BIPOLARE GRUPPO B	
RZA	RADDRIZZATORE BLINDATO GRUPPO A	
LA	REATTANZA GRUPPO A	
RZB	RADDRIZZATORE BLINDATO GRUPPO B	
LB	REATTANZA GRUPPO B	
TSA/..	TRASFORMATORE SERVIZI AUSILIARI	
PTS/..	PROTEZIONE MT DEL TRASFORMATORE AUSILIARI	


FABBRICATO SSE SEZIONE A-A
SCALA 1:50

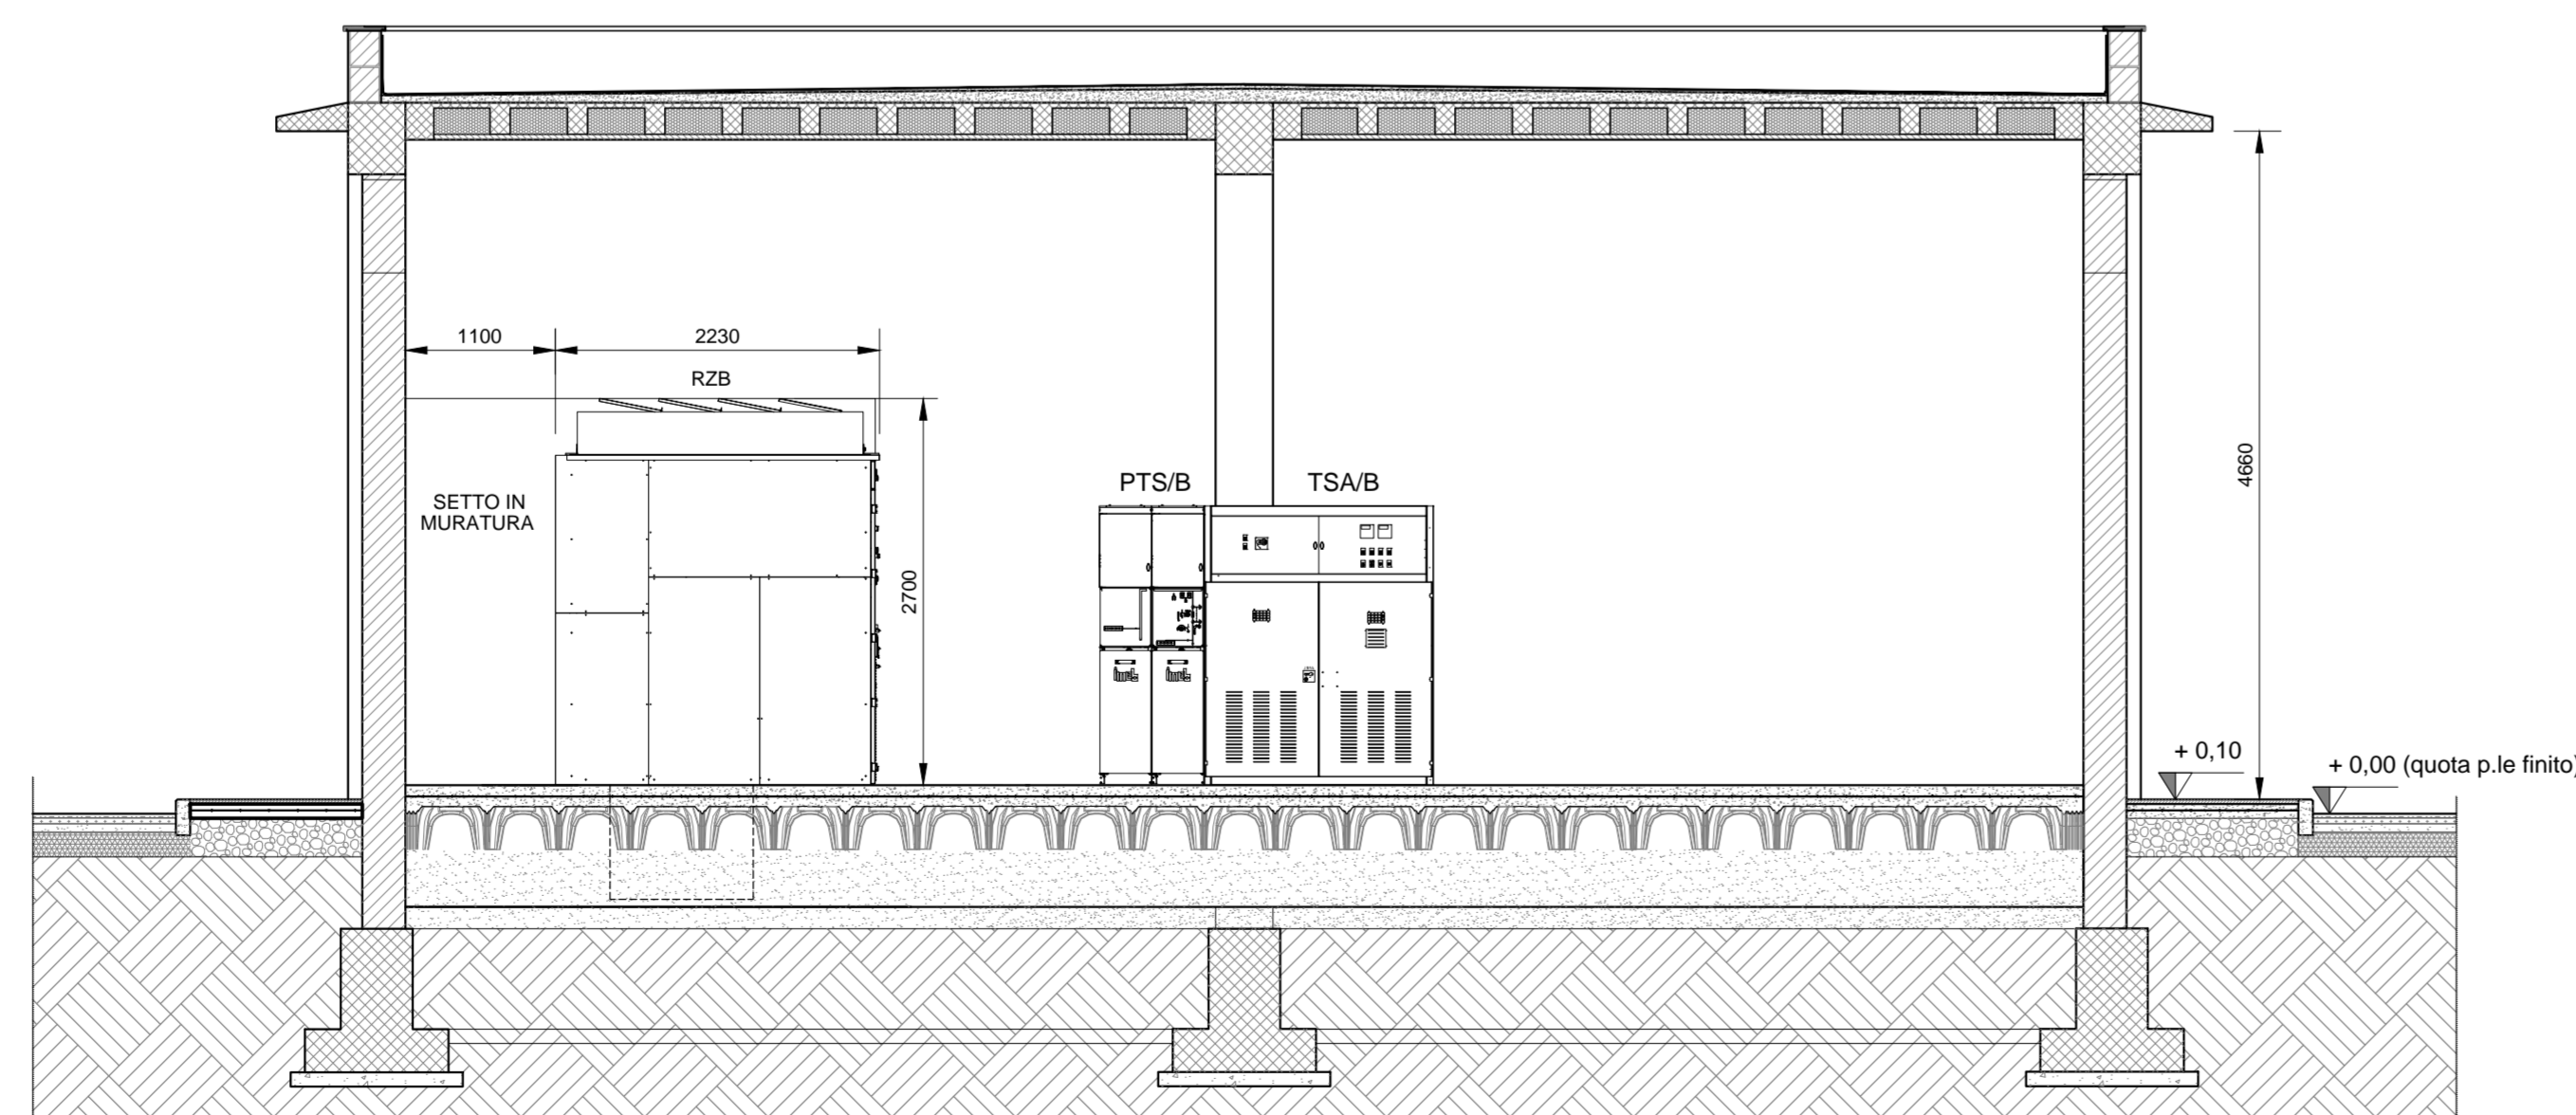

FABBRICATO SSE SEZIONE B-B
SCALA 1:50

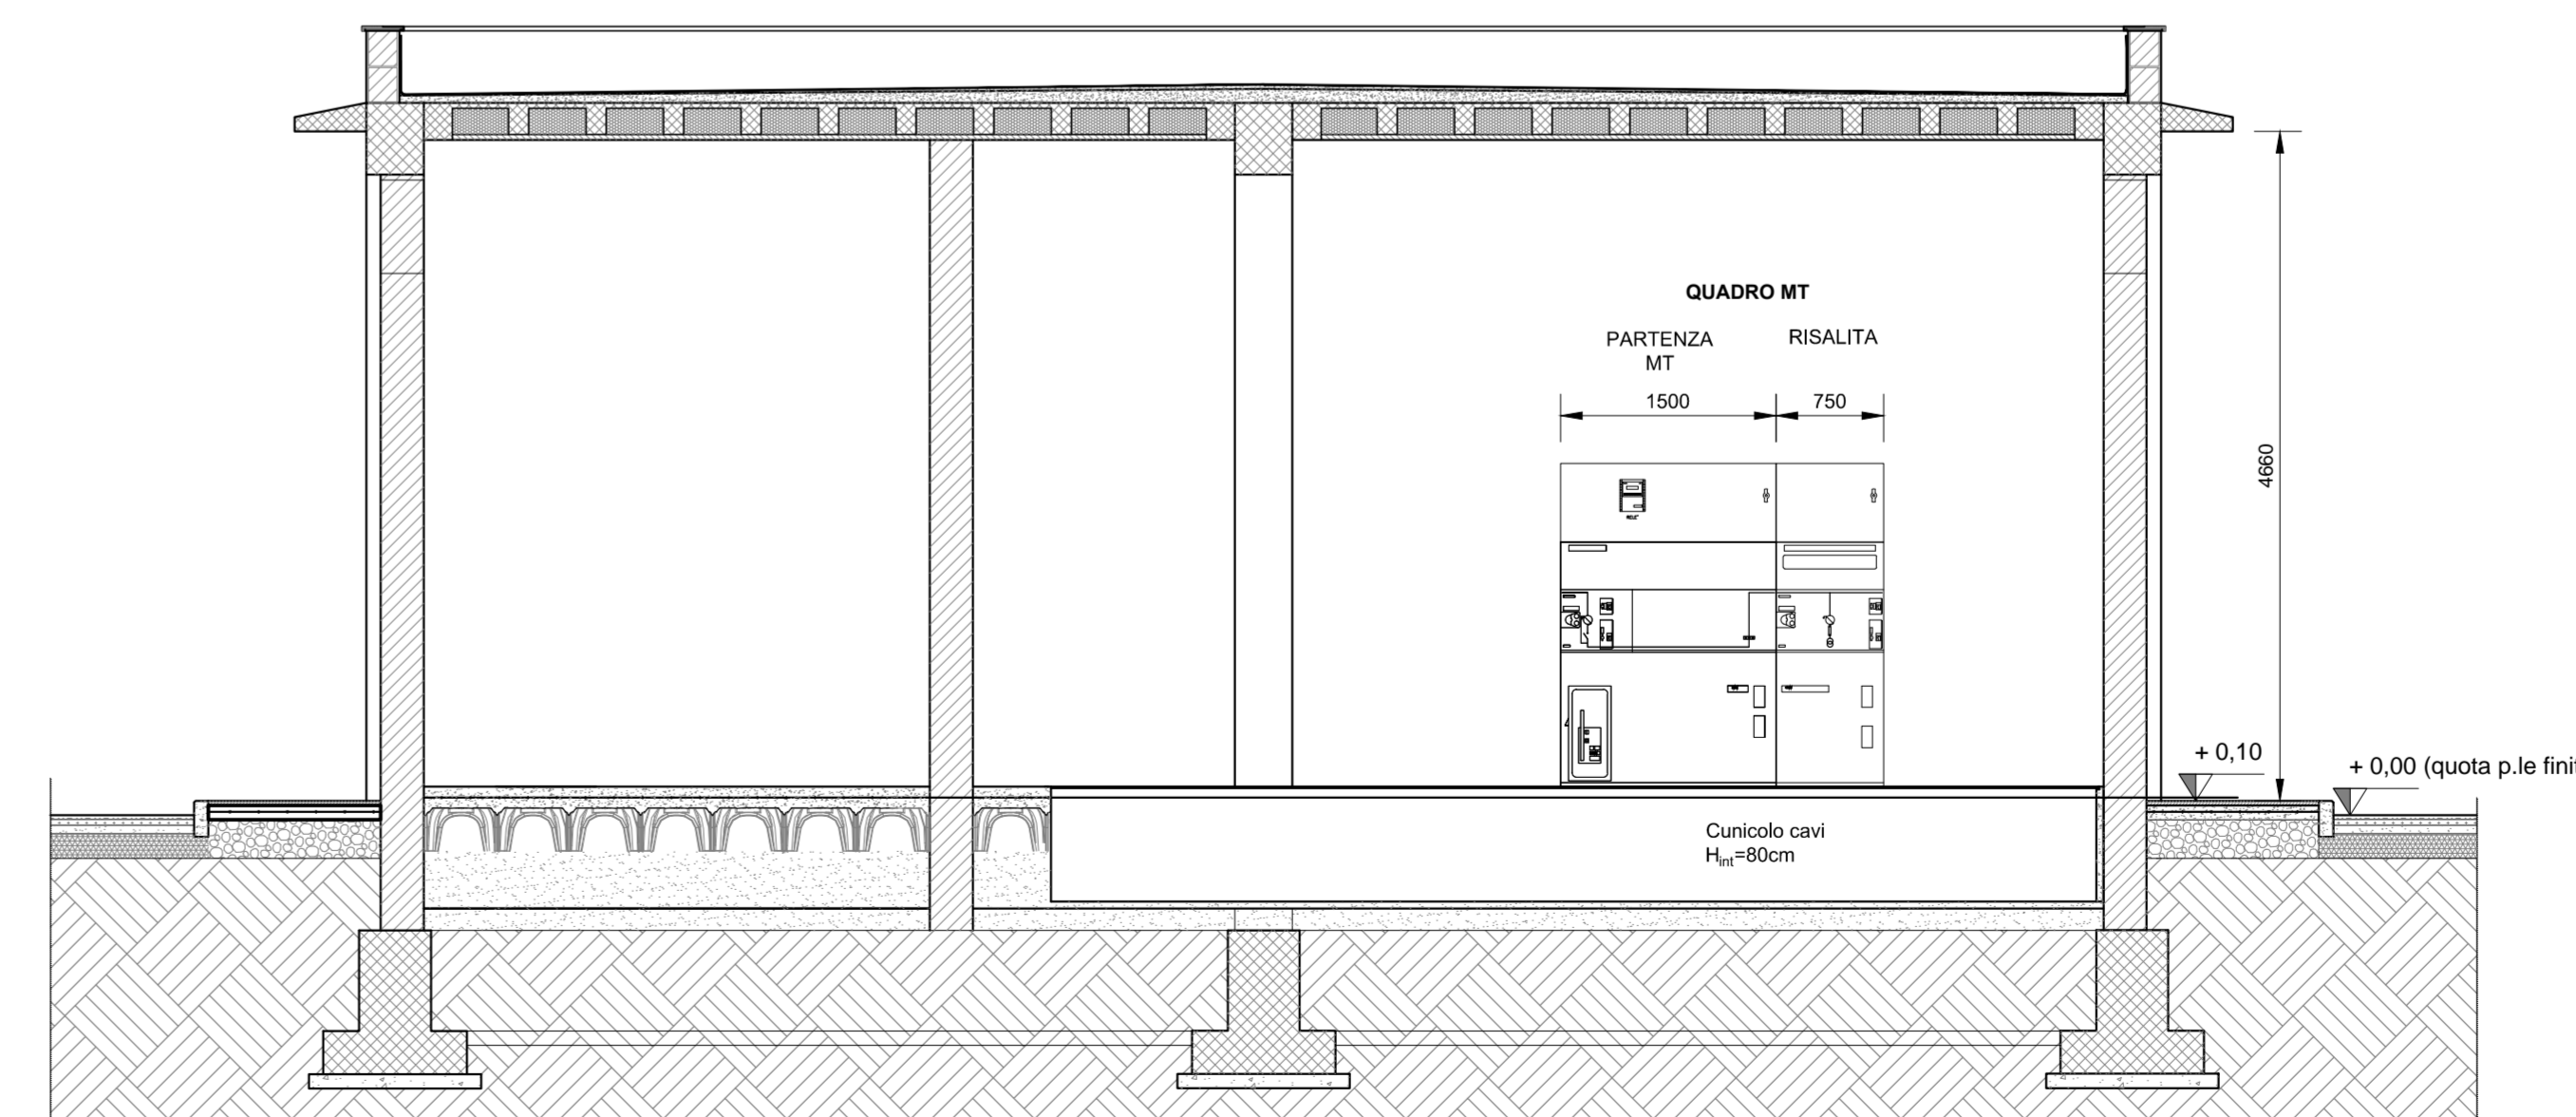

FABBRICATO SSE VISTA "D"
SCALA 1:50

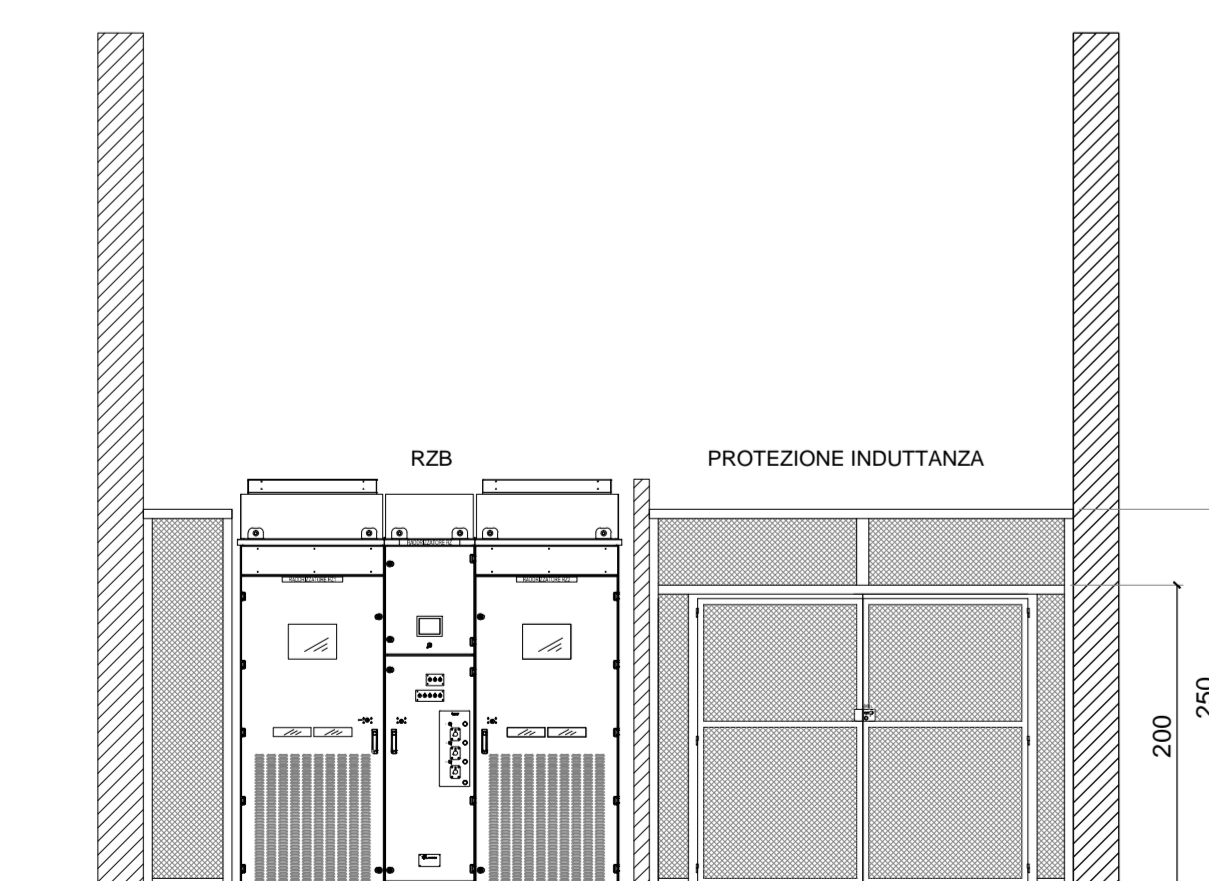

COMMITTENTE:
RFI
RETE FERROVIARIA ITALIANA
GRUPPO FERROVIE DELLO STATO ITALIANE

DIREZIONE LAVORI:
ITALFERR
GRUPPO FERROVIE DELLO STATO ITALIANE

APPALTATORE:
CONSORZIO:
HIRPINIA - ORSARA AV

PROGETTAZIONE:
MANDATARIA:
ROKSOUL S.p.A.

MANDANTI:
NETENGINEERING, **OPINI**, **GPF**, **ELIETTI-PIRE**

PROGETTO ESECUTIVO
ITINERARIO NAPOLI - BARI
RADDOPPIO TRATTA APICE - ORSARA
II LOTTO FUNZIONALE HIRPINIA - ORSARA
SE00 - SOTTOSTAZIONI ELETTRICHE
SE01 - SSE ARIANO
FABBRICATO SSE IMPIANTI
DISPOSIZIONE APPARECCHIATURE VISTE

APPALTATORE	DIRETTORE DELLA PROGETTAZIONE	PROGETTISTA
Consorzio HIRPINIA - ORSARA AV Il Direttore Tecnico Ing. P. M. Giannone 08/06/2022	Il Responsabile integrazione fra le varie prestazioni specialistiche Ing. S. Casari	GPF Ing. M. De Leo

COMMESSA	LOTTO	FASE	ENTE	TIPO DOC.	OPERA/DISCIPLINA	PROGR.	REV.	SCALA:
IF3A	02	E	ZZ	PX	SE0100	004	B	1:50

Rev.	Descrizione	Redatto	Data	Verificato	Data	Approvato	Data	Autorizzato Data
A	C 06.00 - Emissione 120gg	E. Pizzo	11/11/2021	R. Stella	11/11/2021	M. Simone	11/11/2021	Ing. M. Simone
B	C 06.02 - A valle del contraddittorio	E. Pizzo	08/06/2022	R. Stella	08/06/2022	M. Simone	08/06/2022	