




PIANTA POZZETTO SERBATOIO
Scala 1 : 20

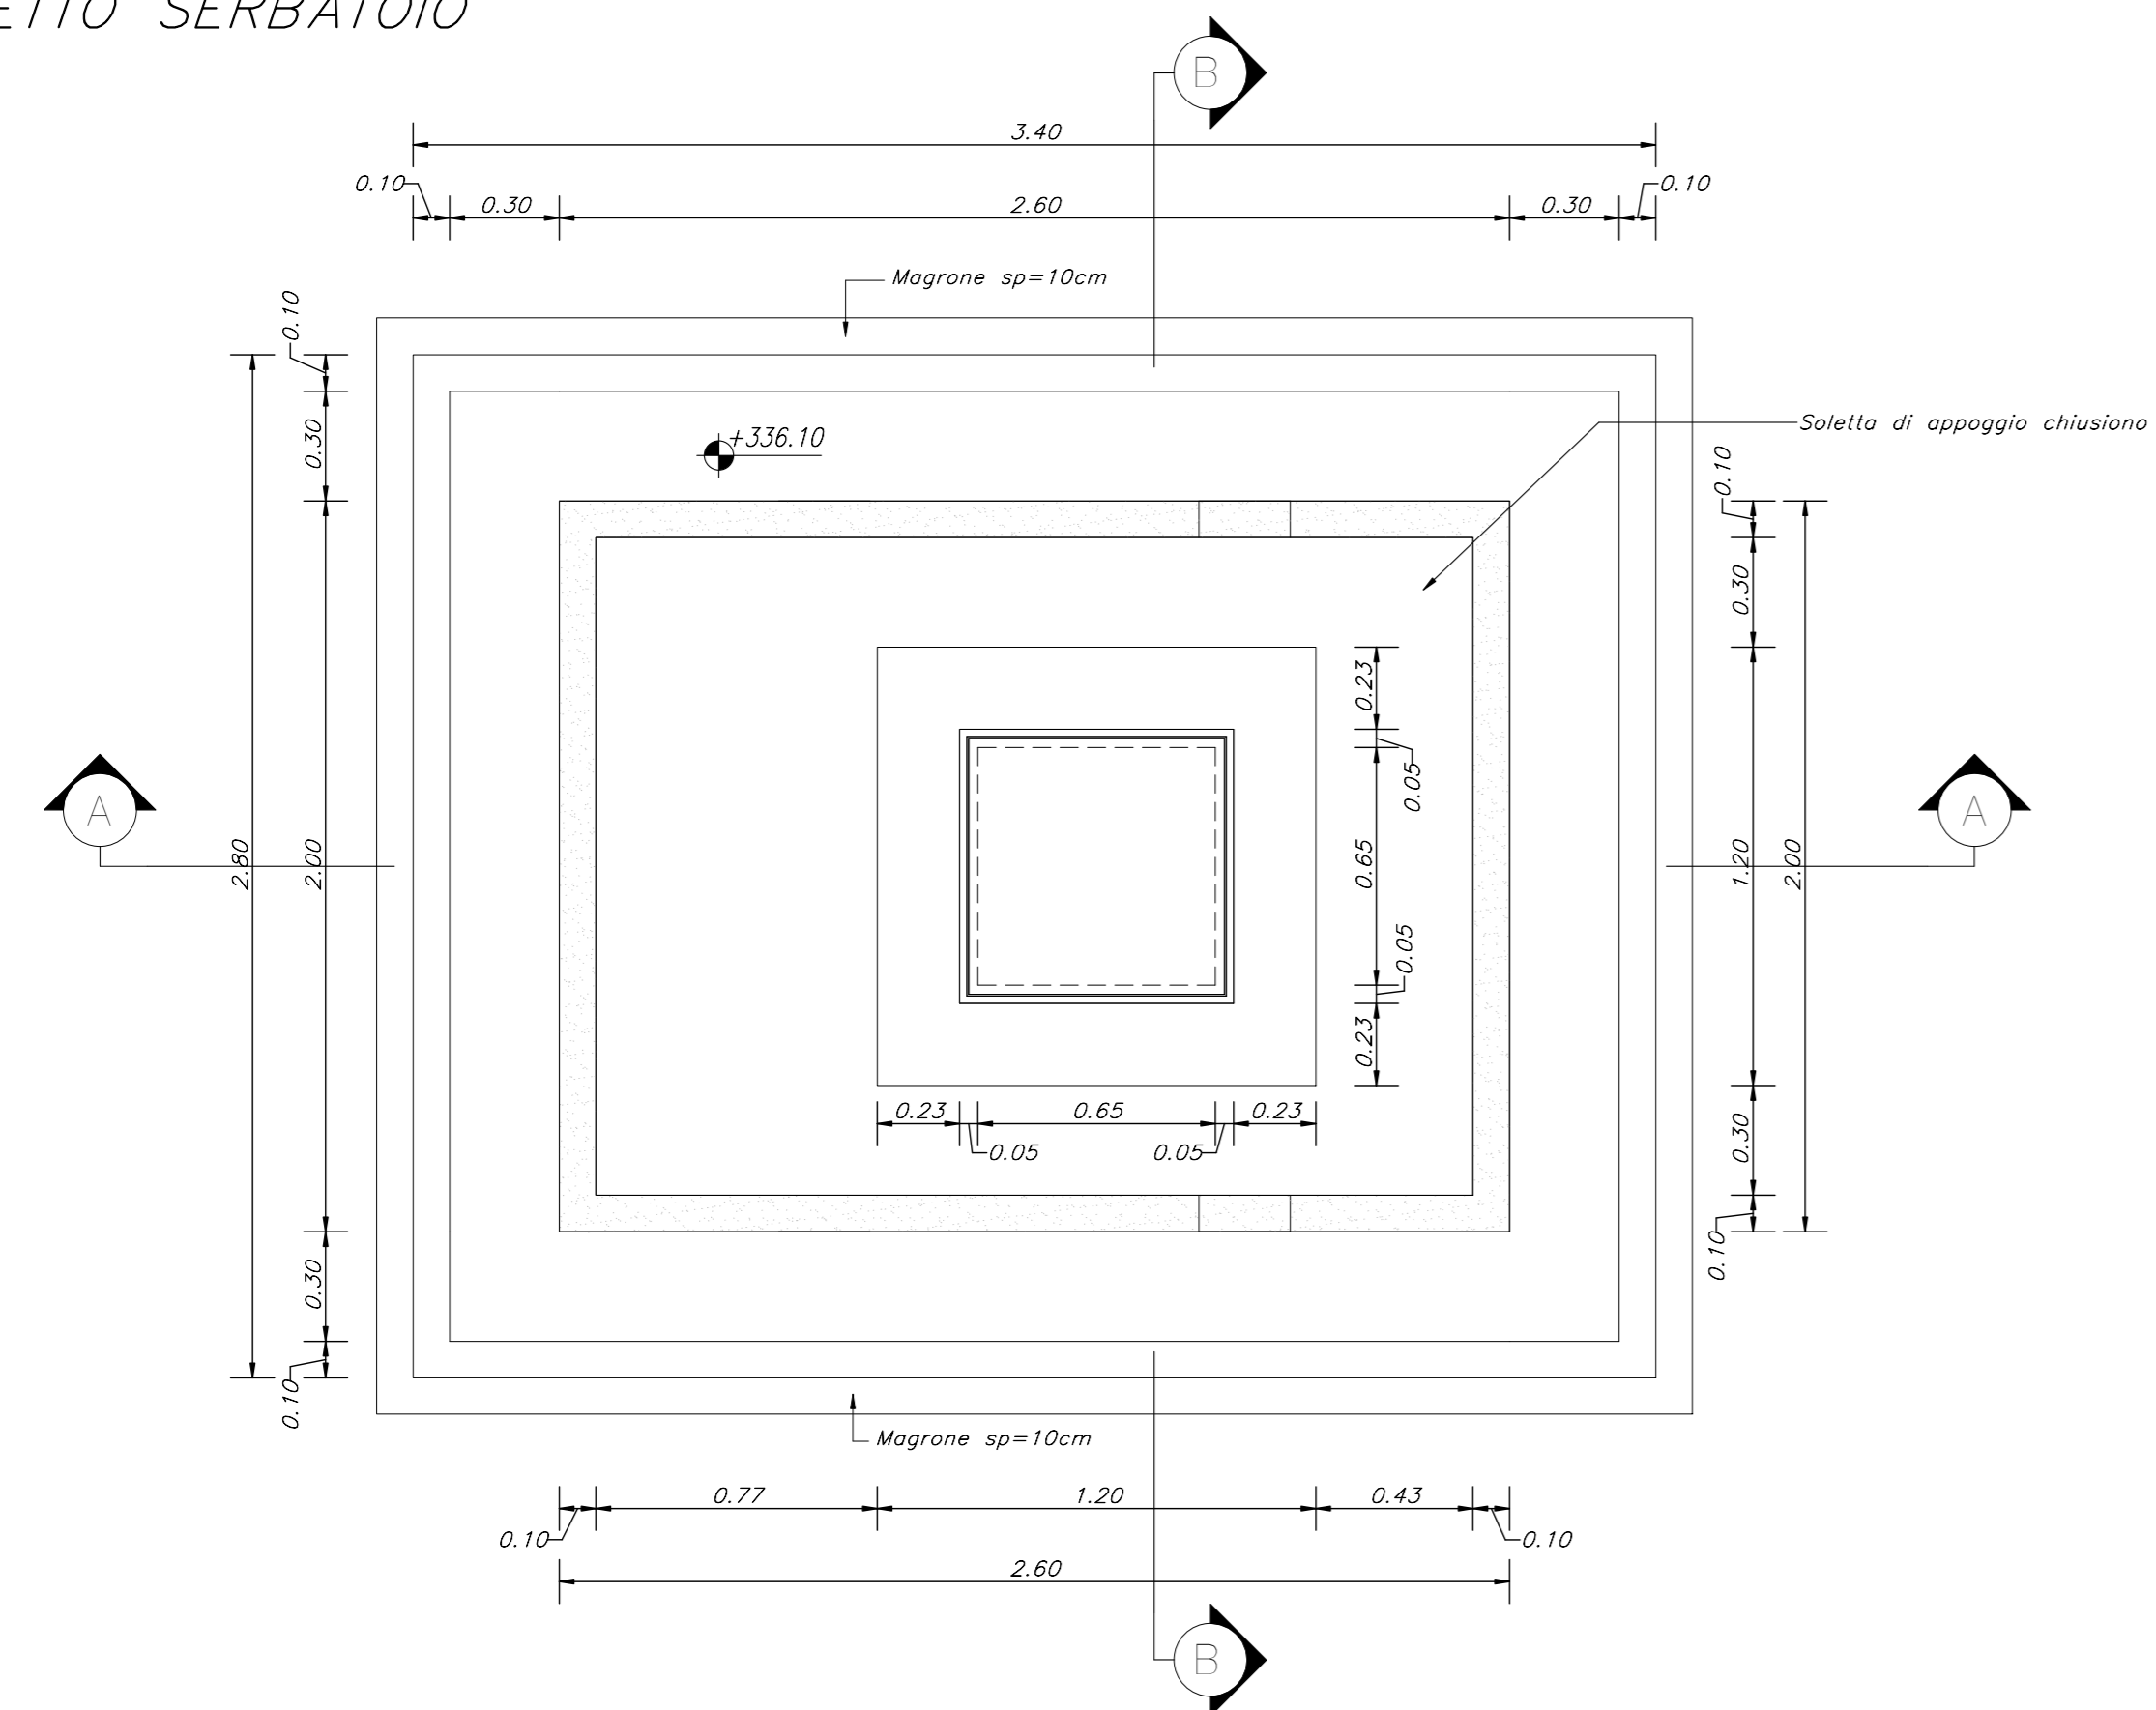


SEZIONE A-A
Scala 1 : 20

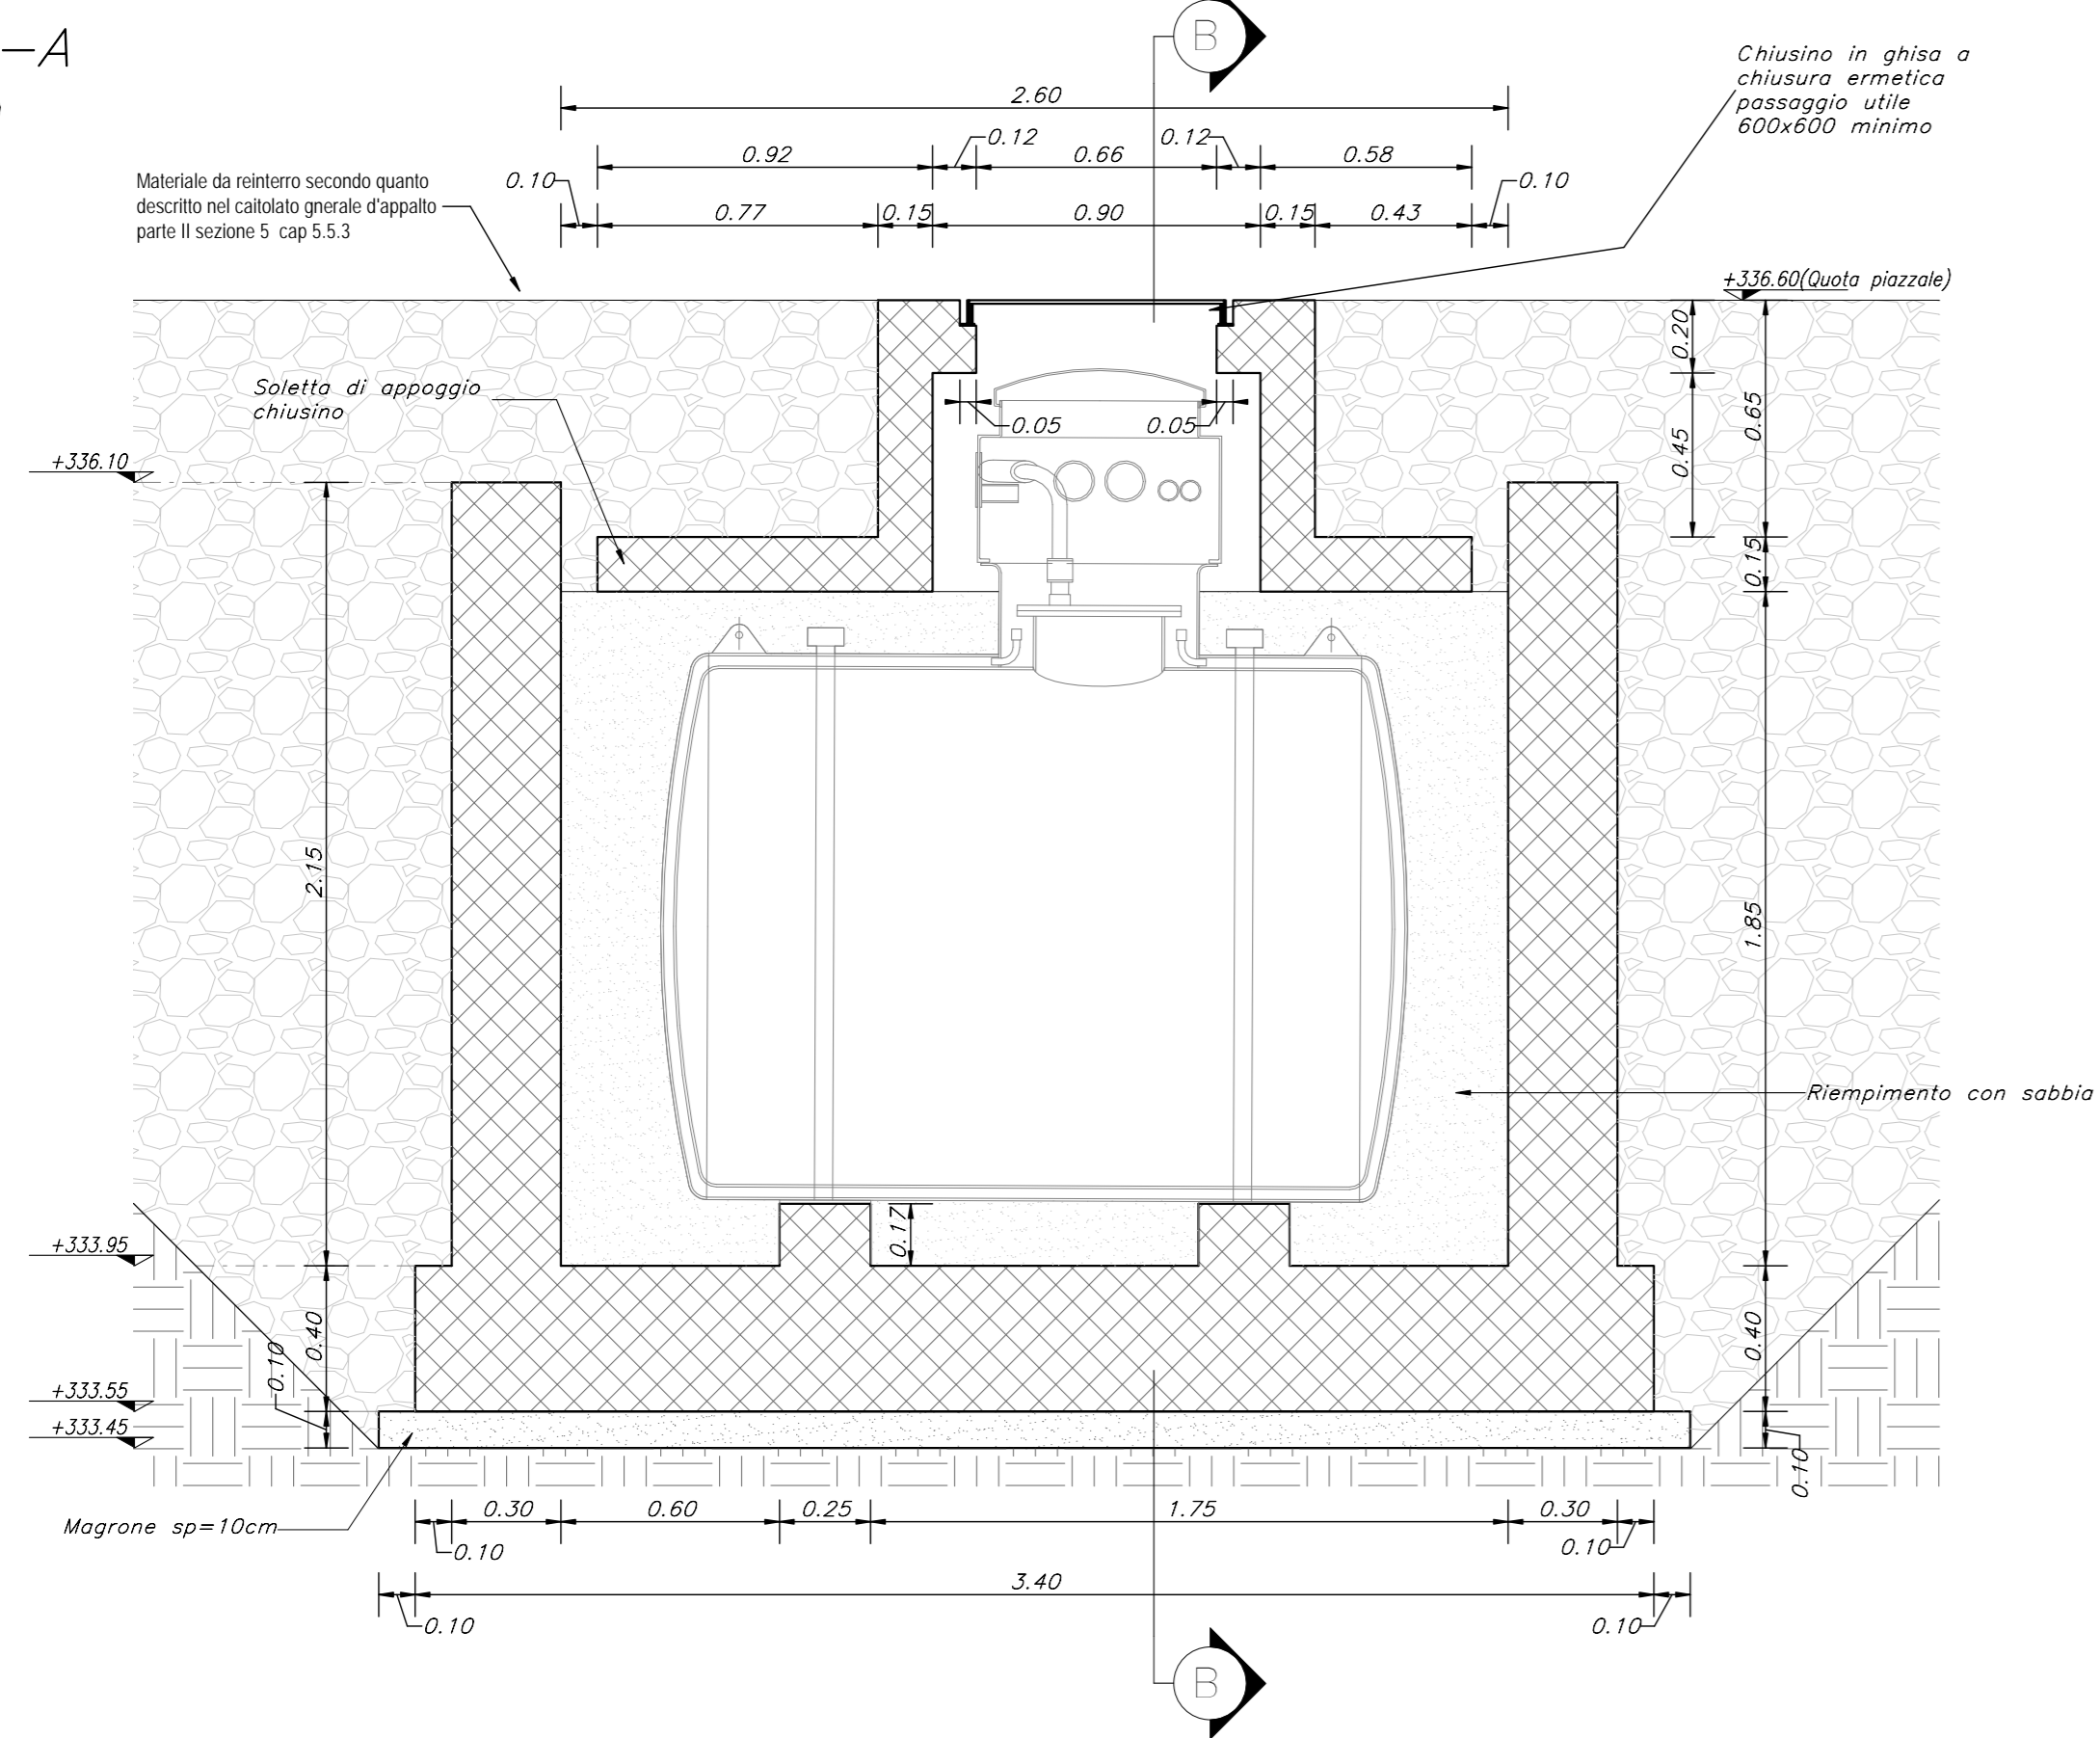


PIANTA FONDAZIONI POZZETTO SERBATOIO
Scala 1 : 20

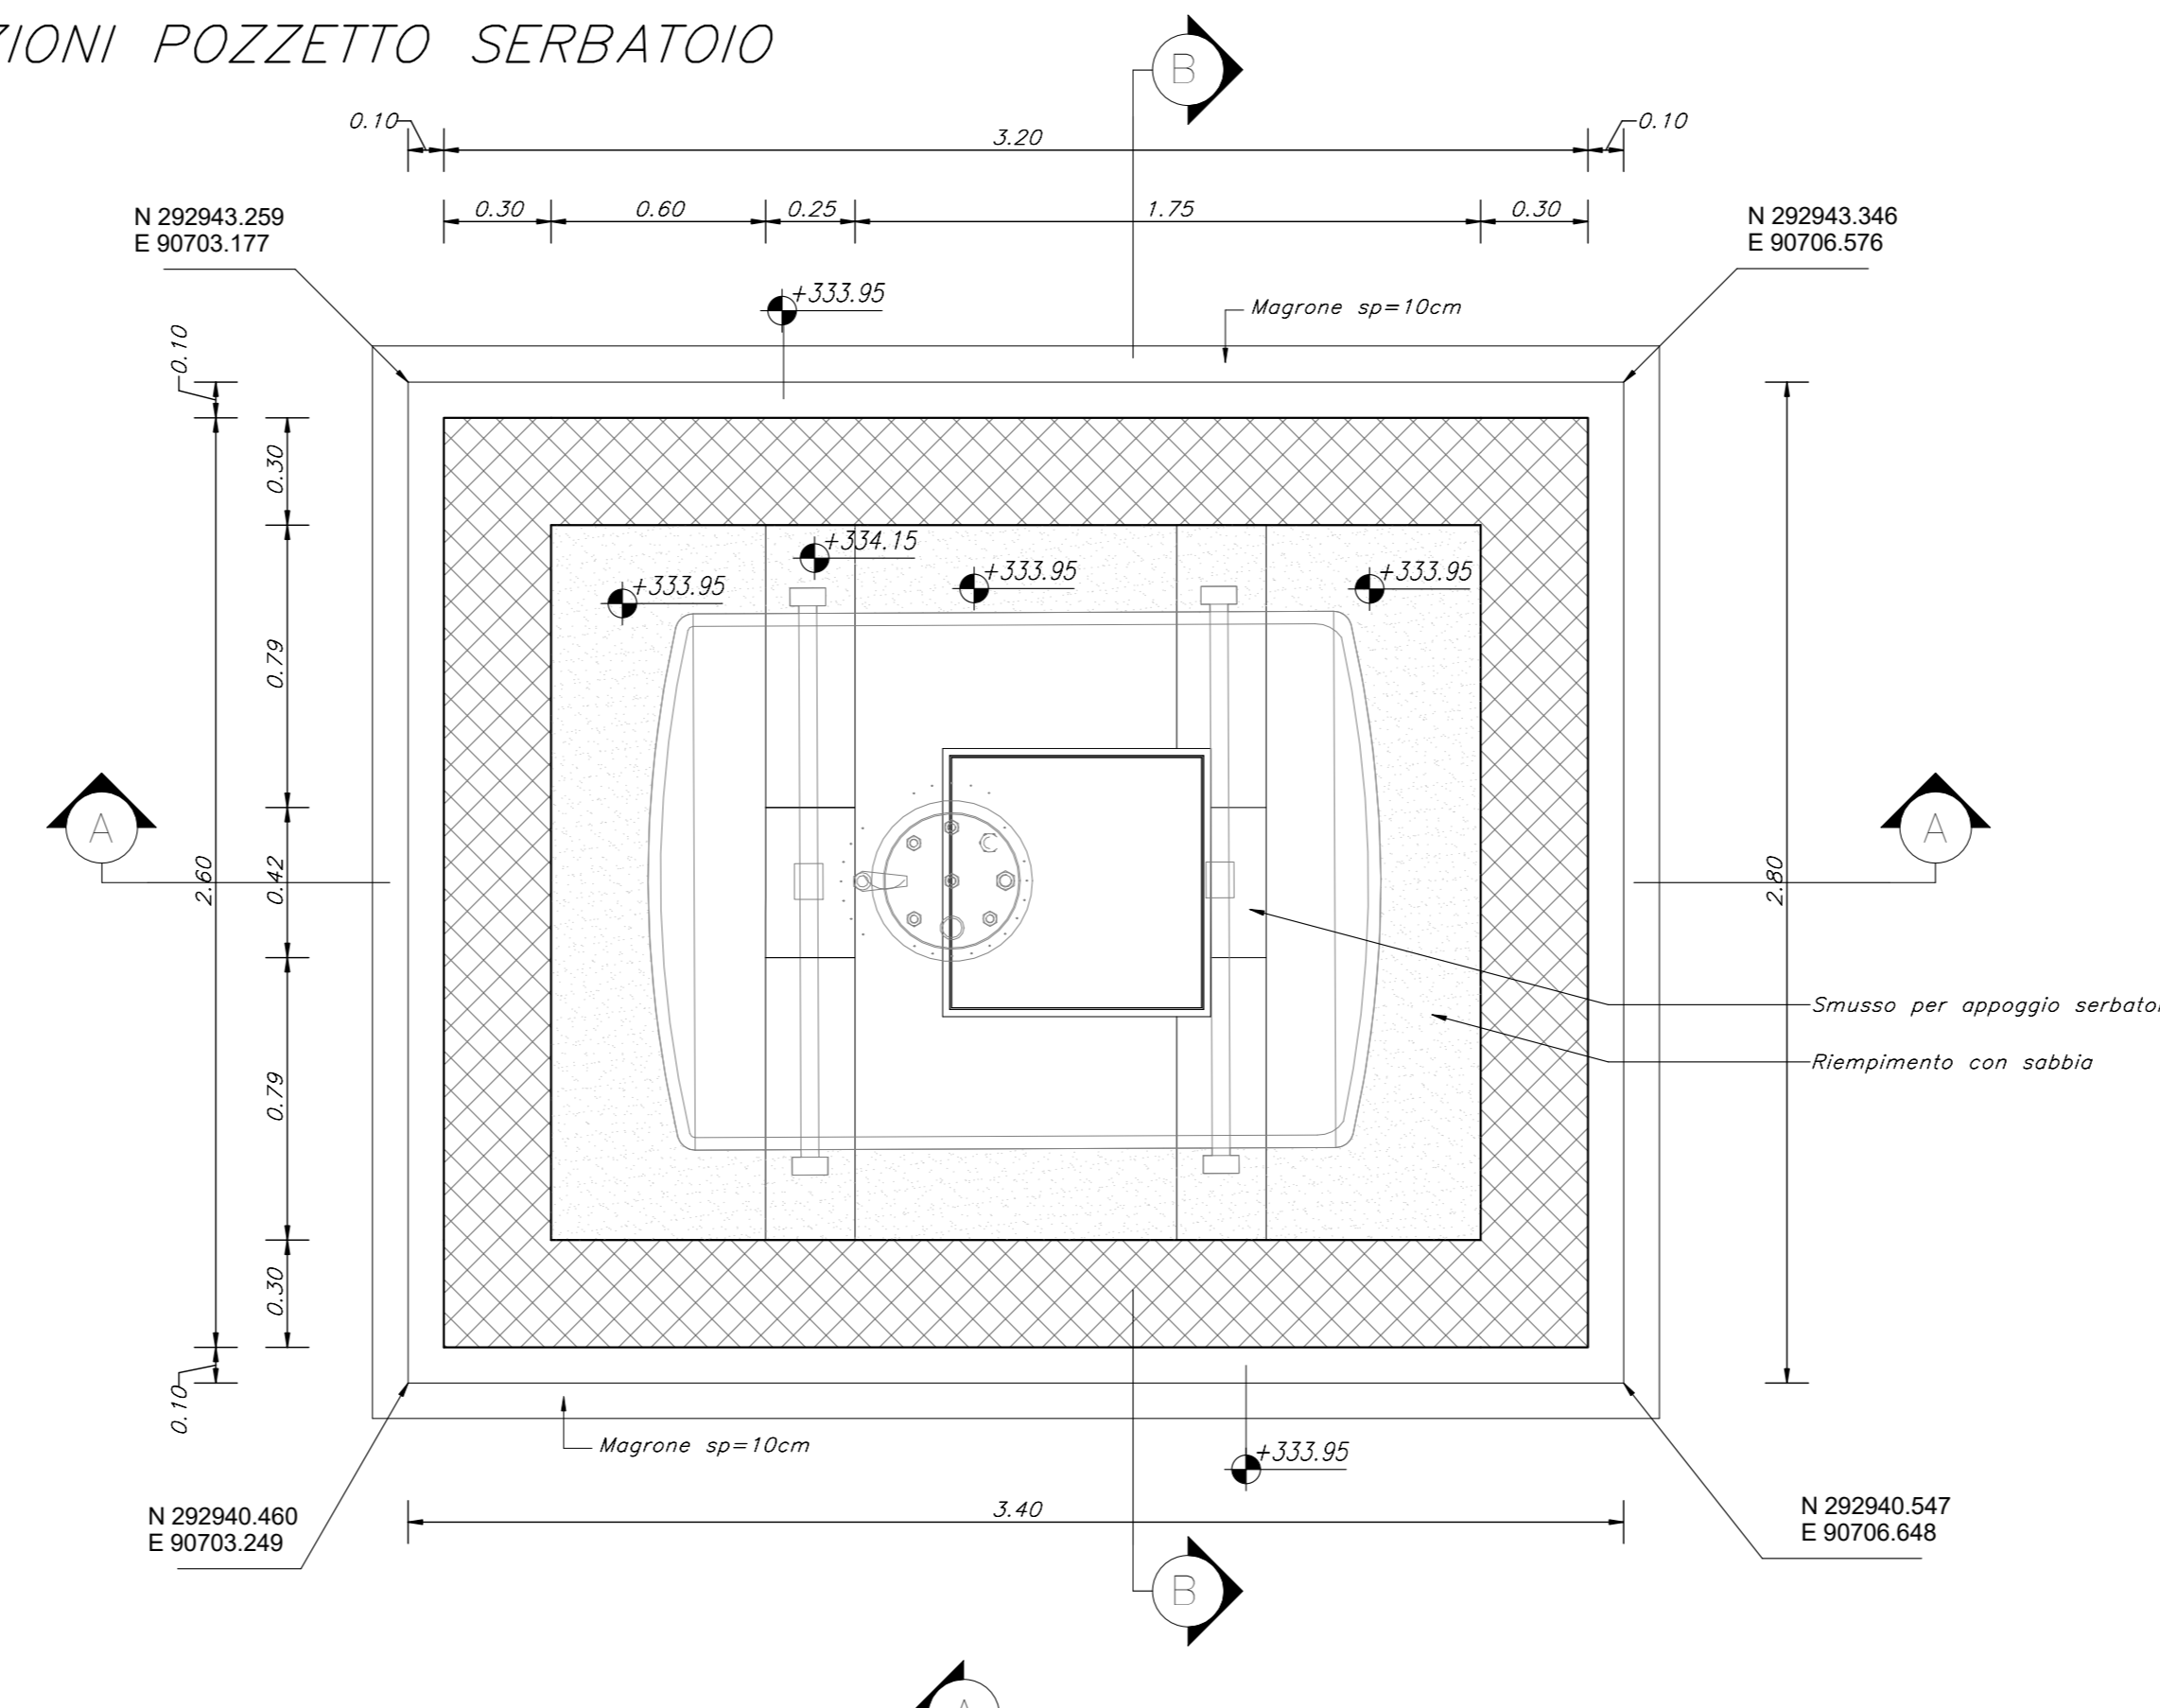


SEZIONE B-B
Scala 1 : 20

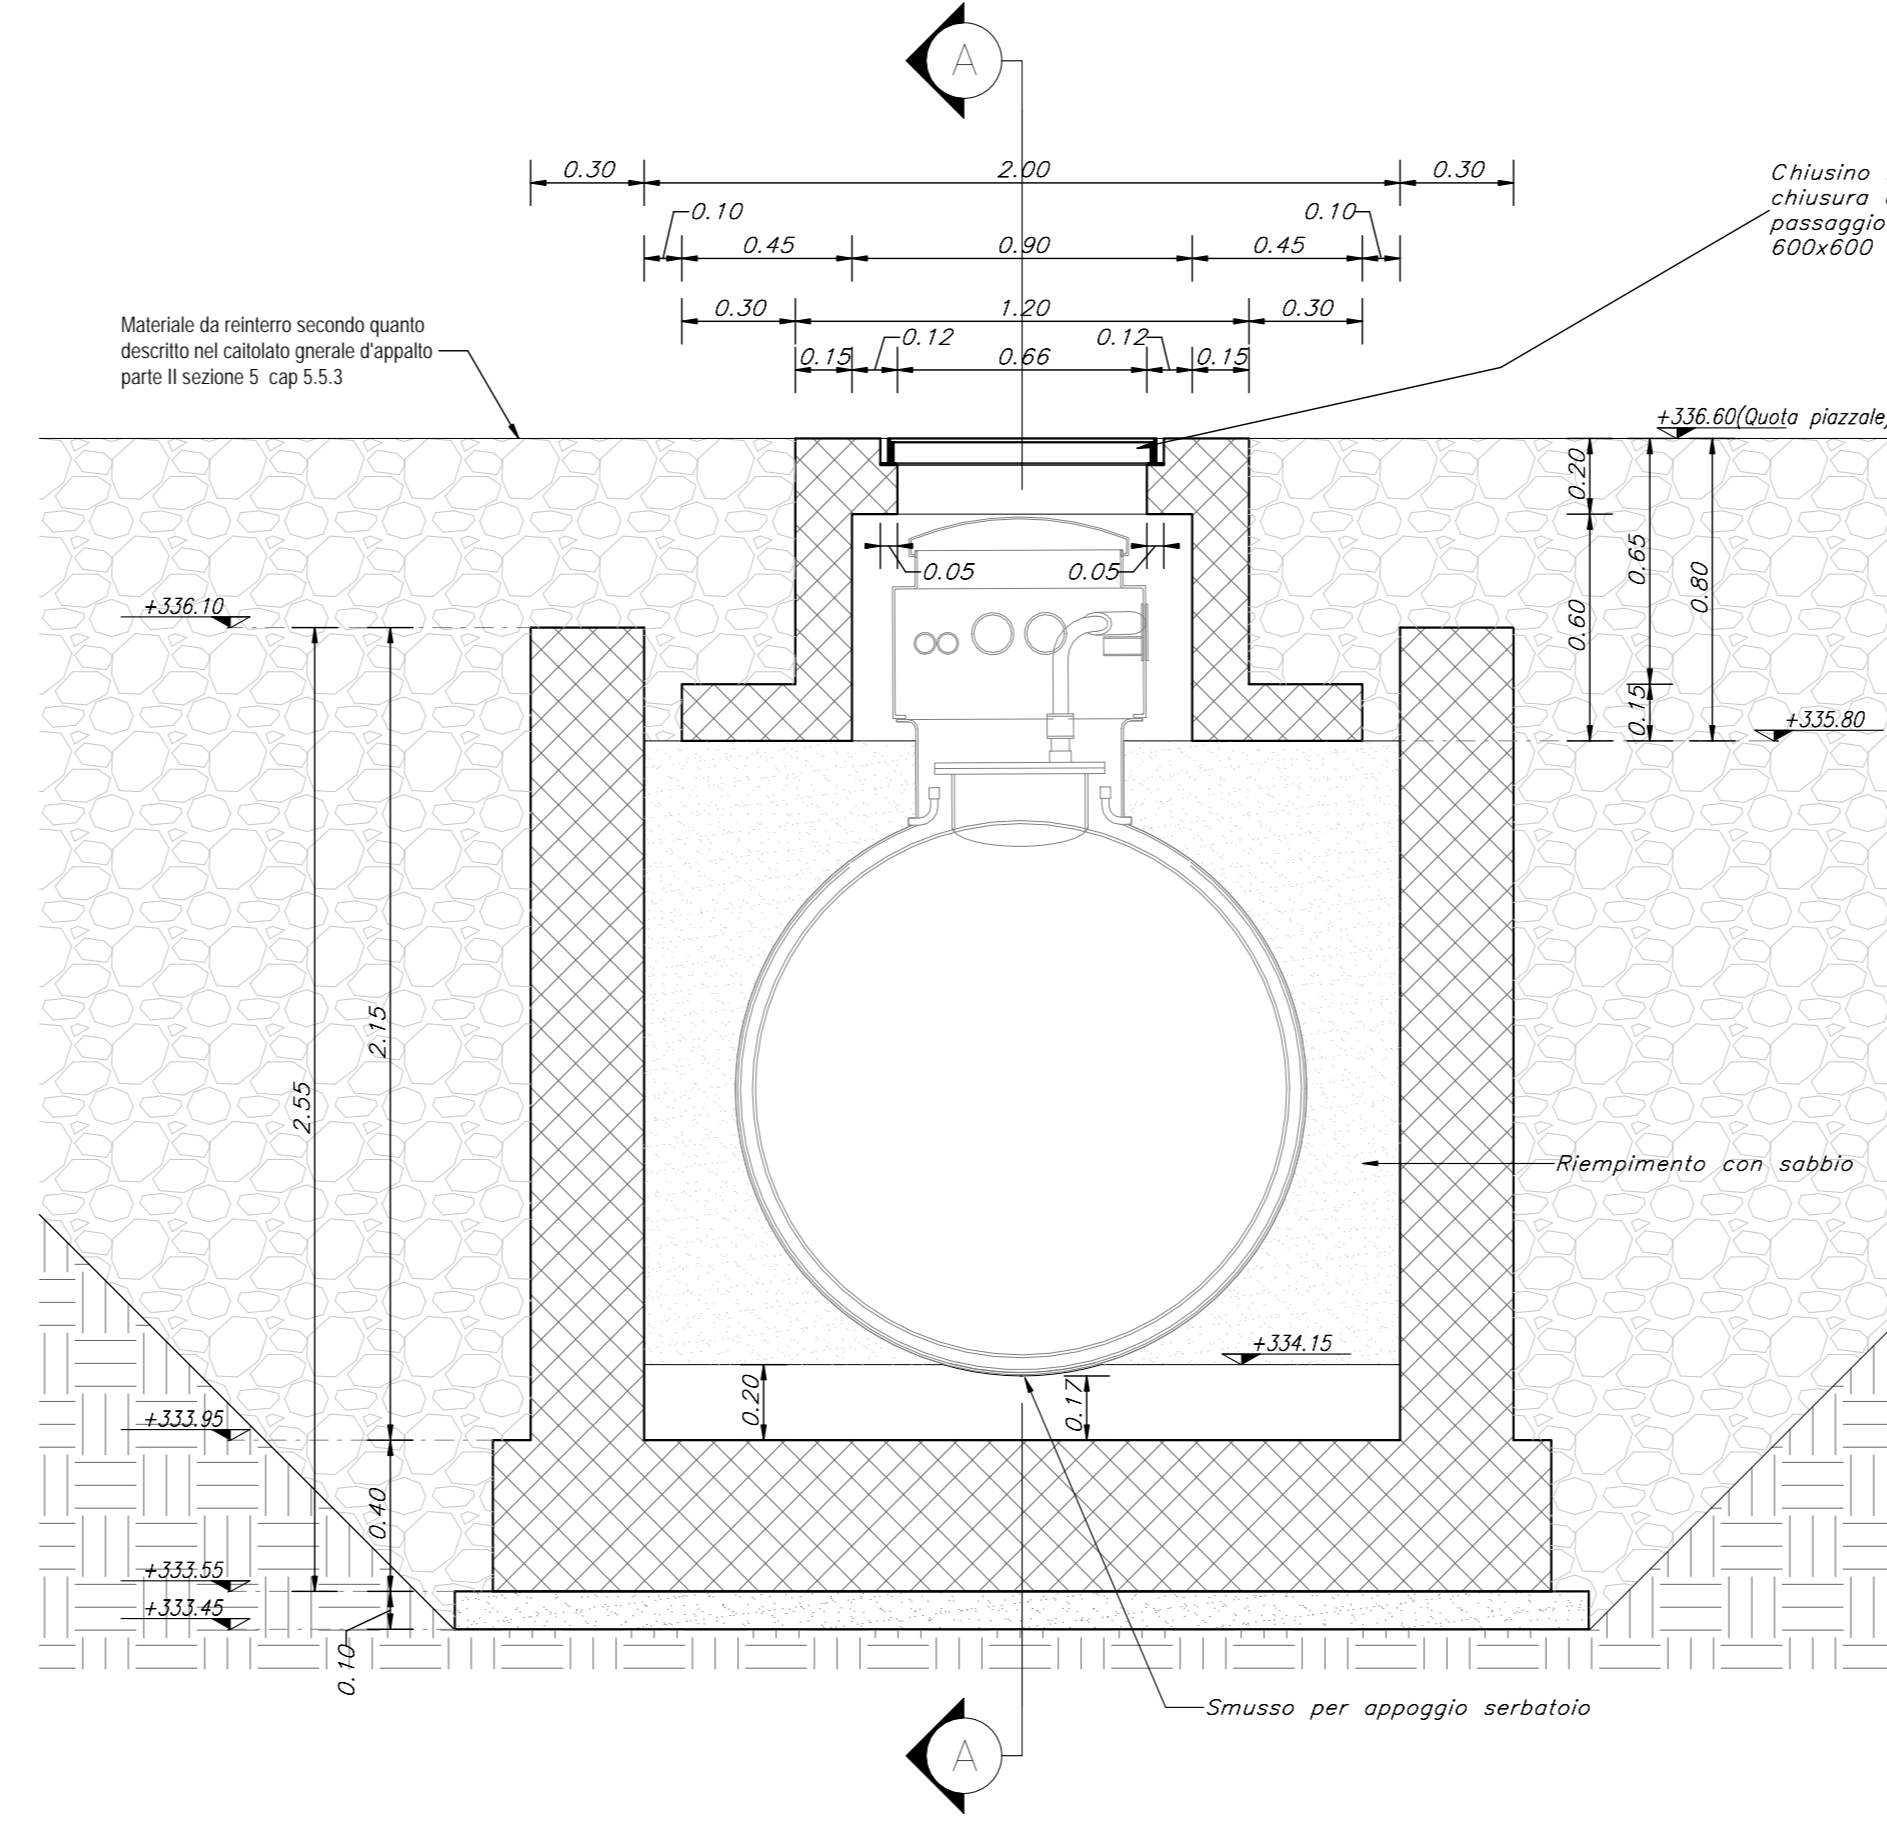


PIANTA BASAMENTO 8.00x6.00
Scala 1 : 50

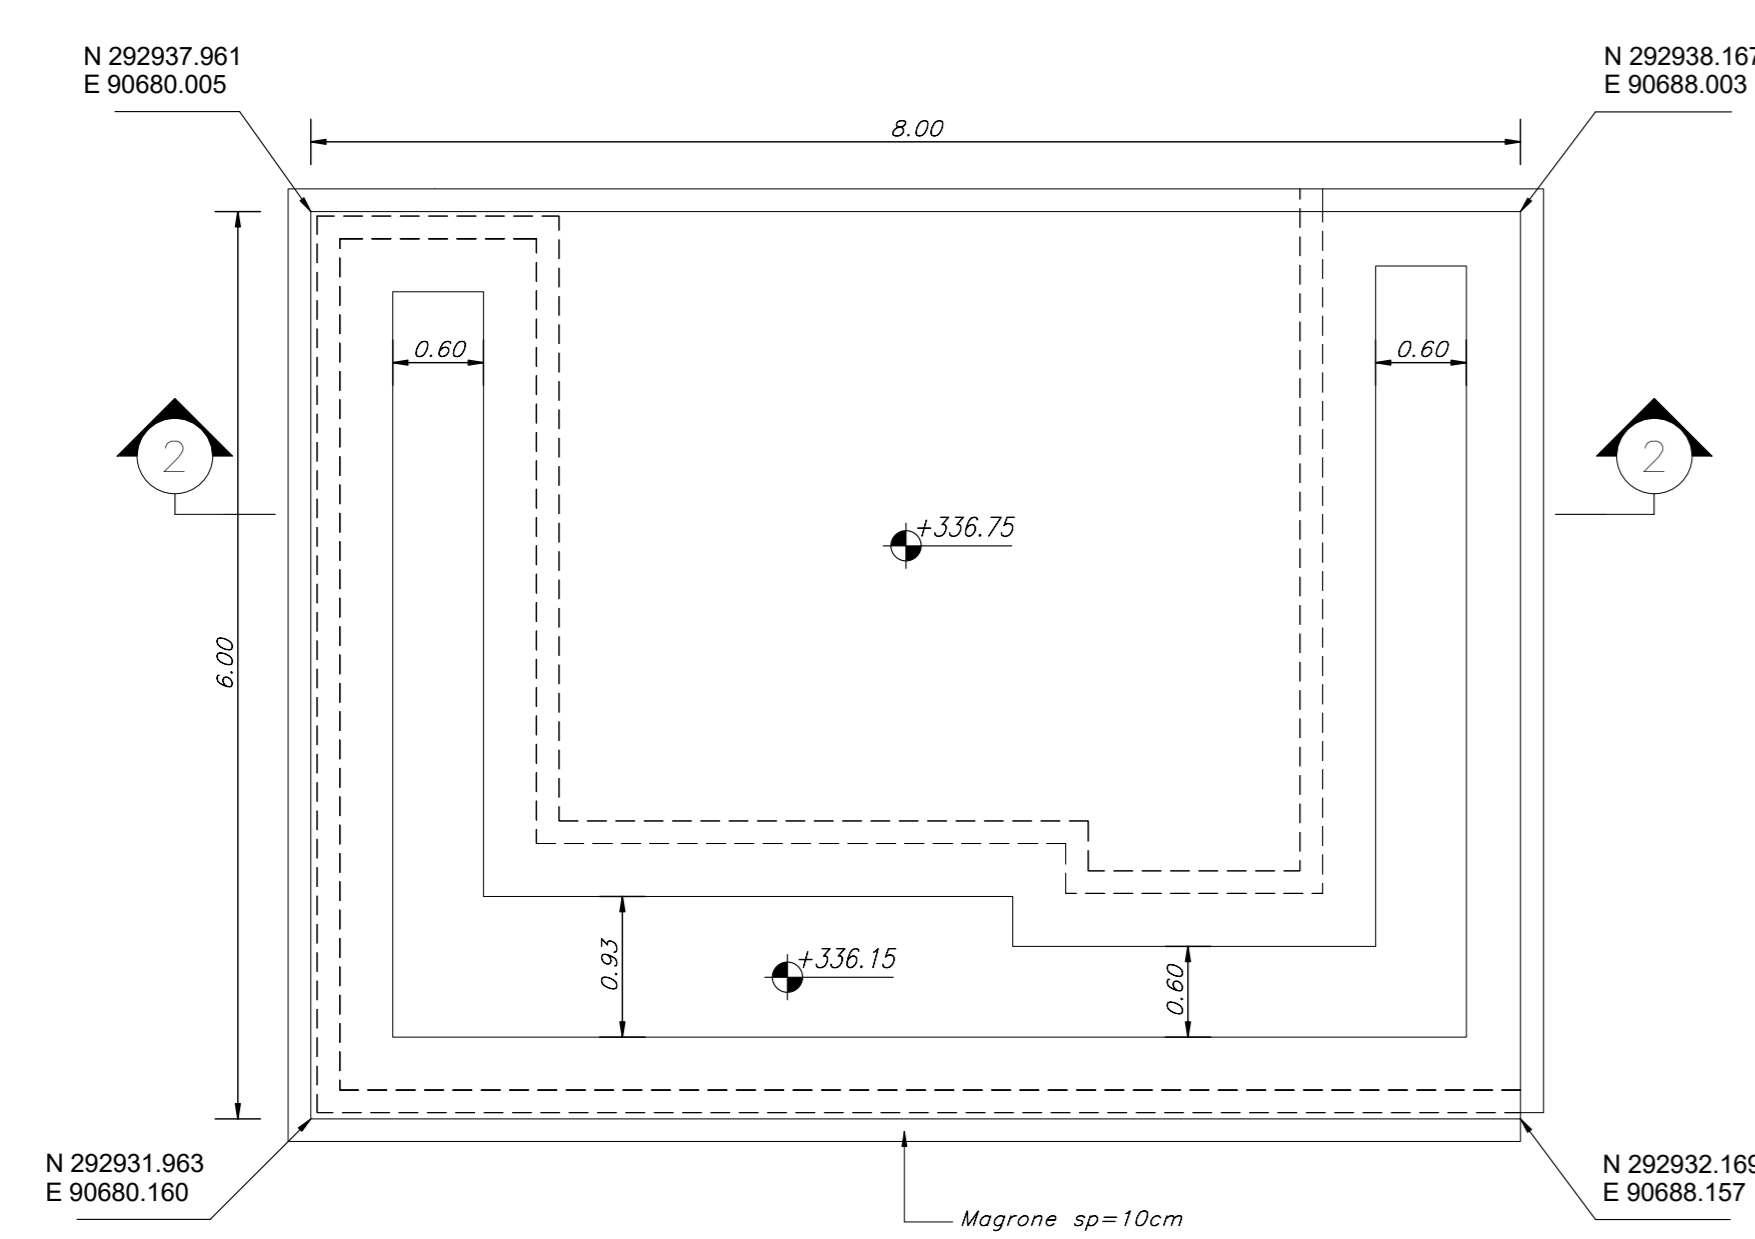


SEZIONE 2-2
Scala 1 : 20

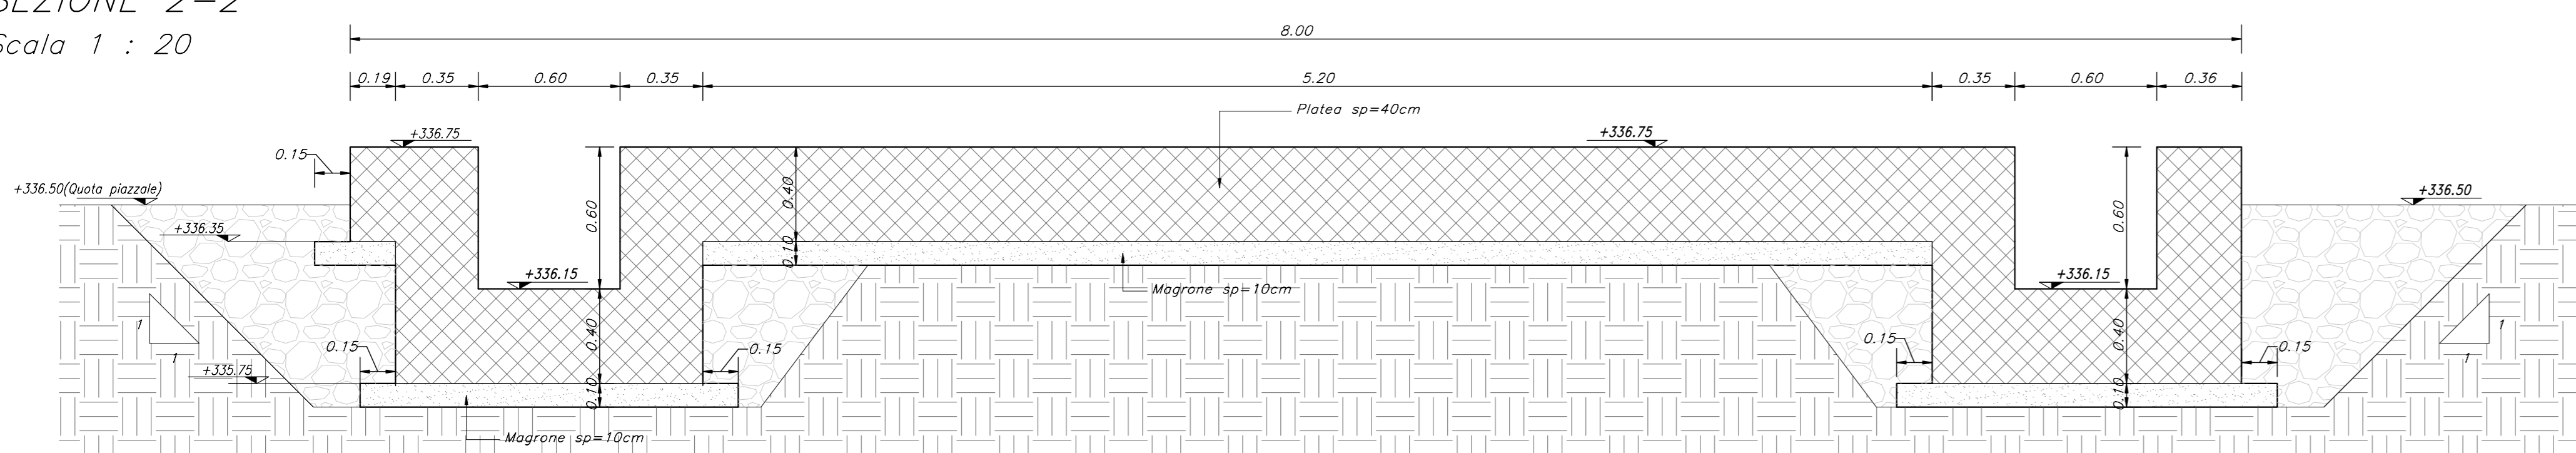



PIANTA BASAMENTO 15.00x3.00
Scala 1 : 50

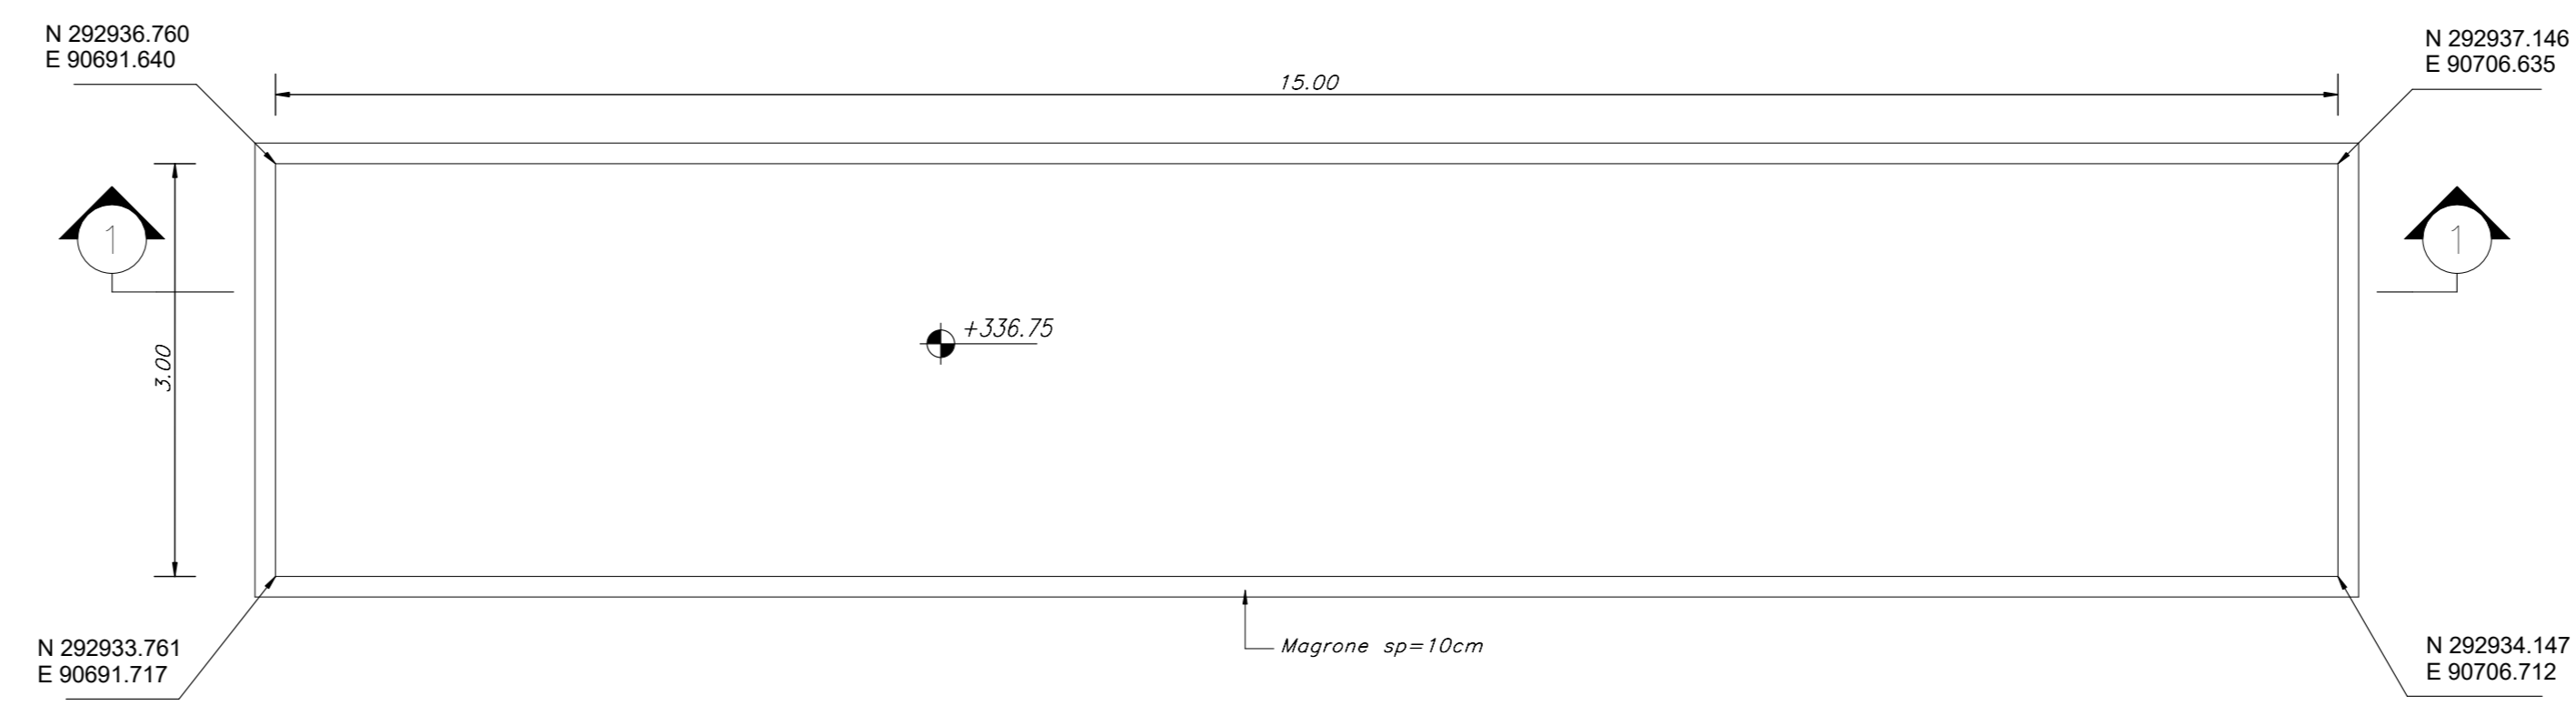

SEZIONE 1-1
Scala 1 : 50

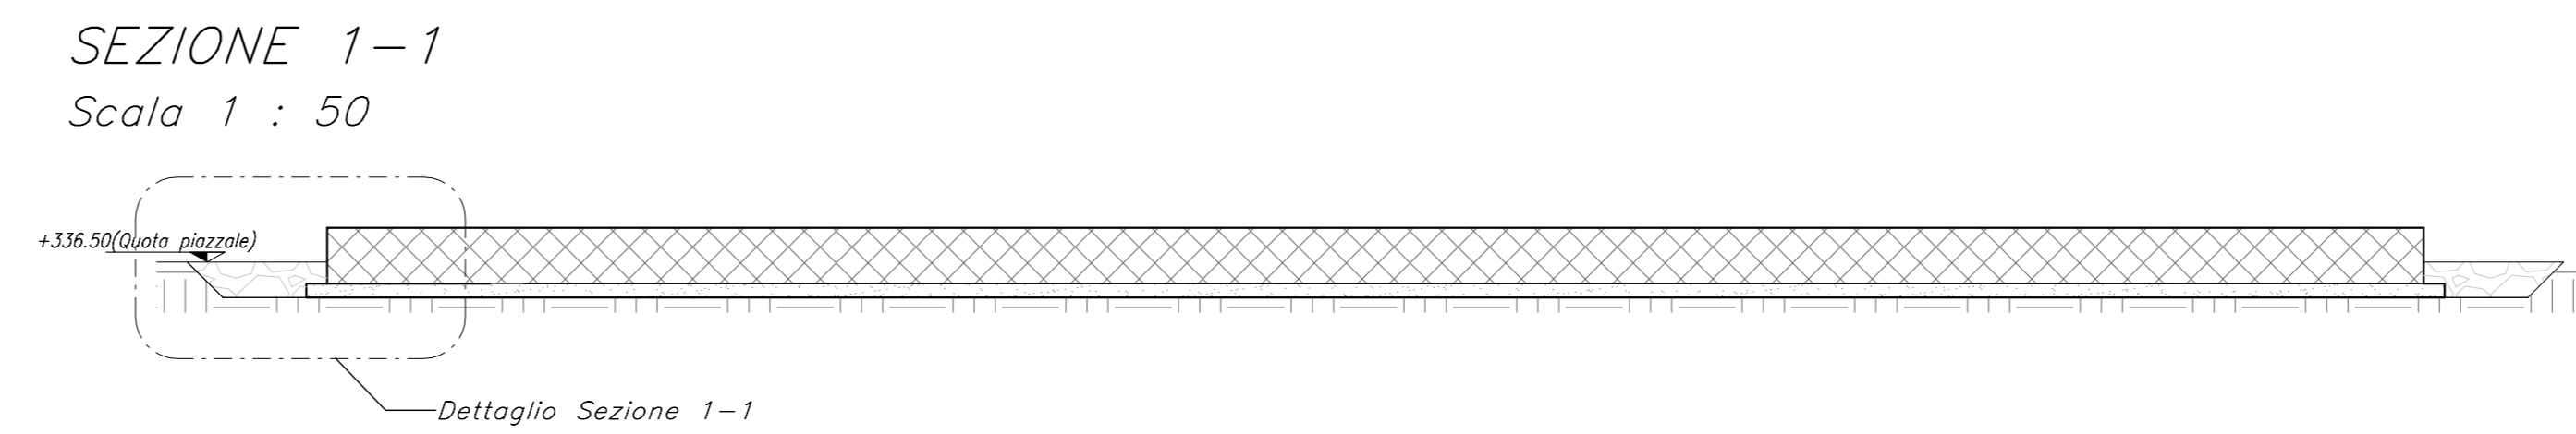

DETTAGLIO SEZIONE 1-1
Scala 1 : 20

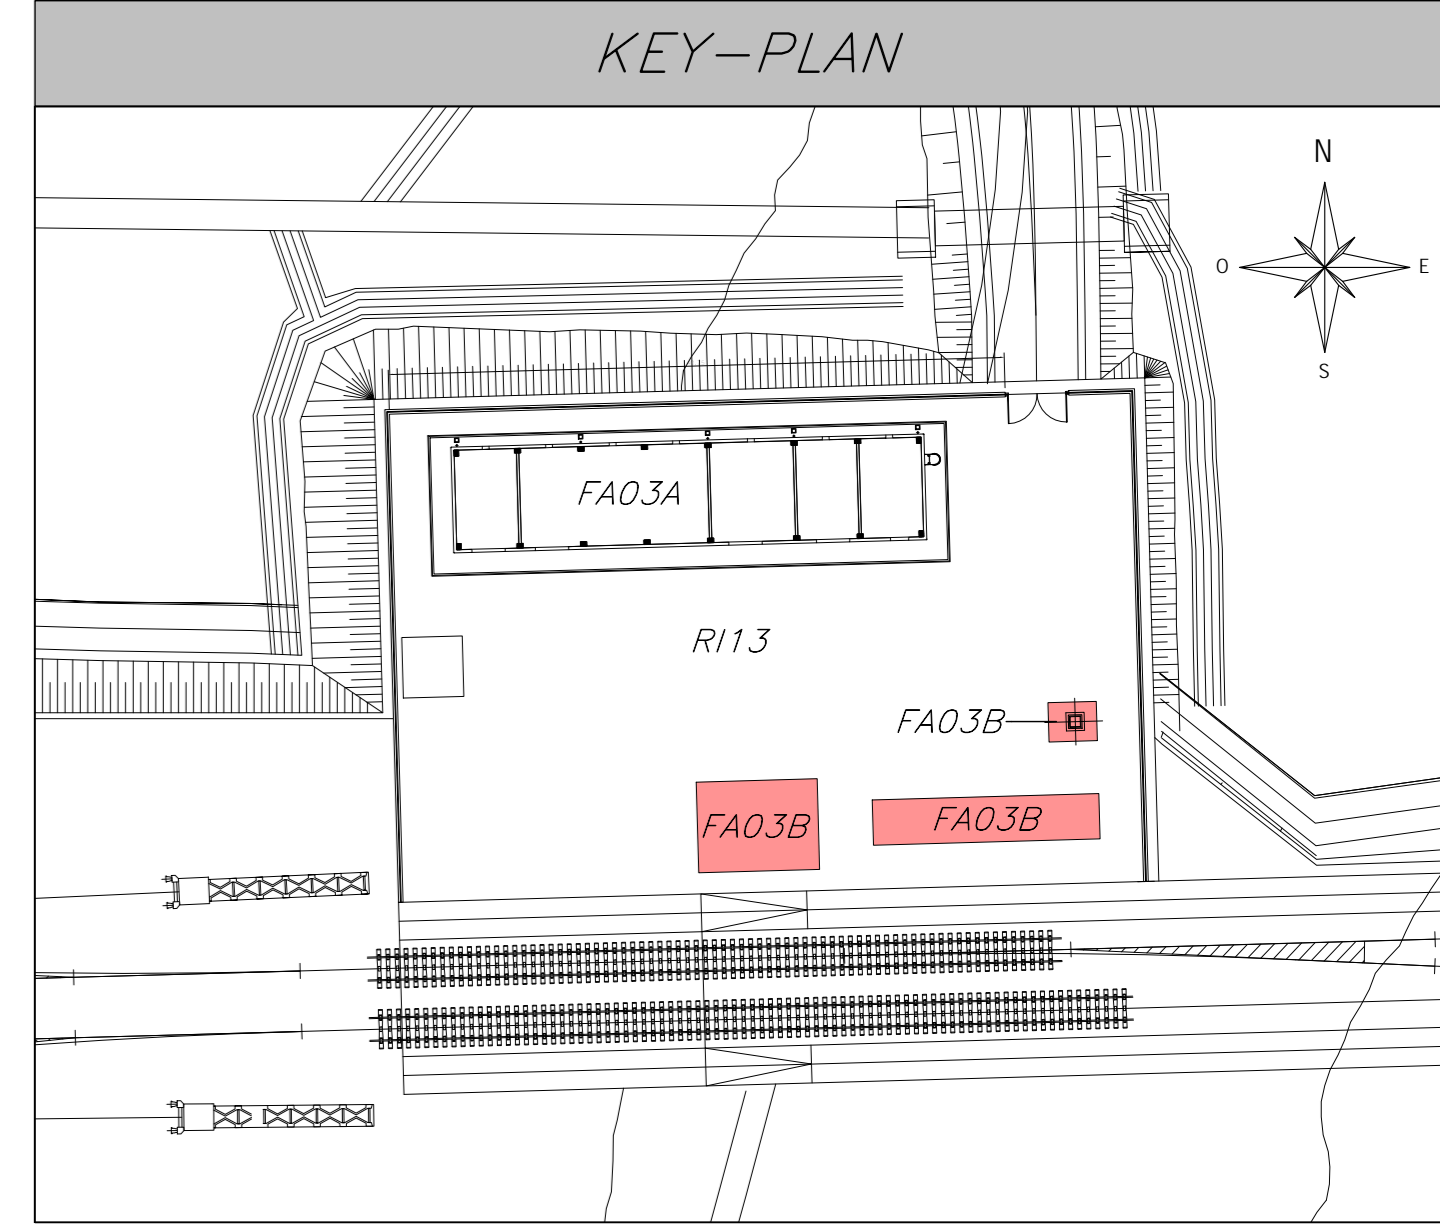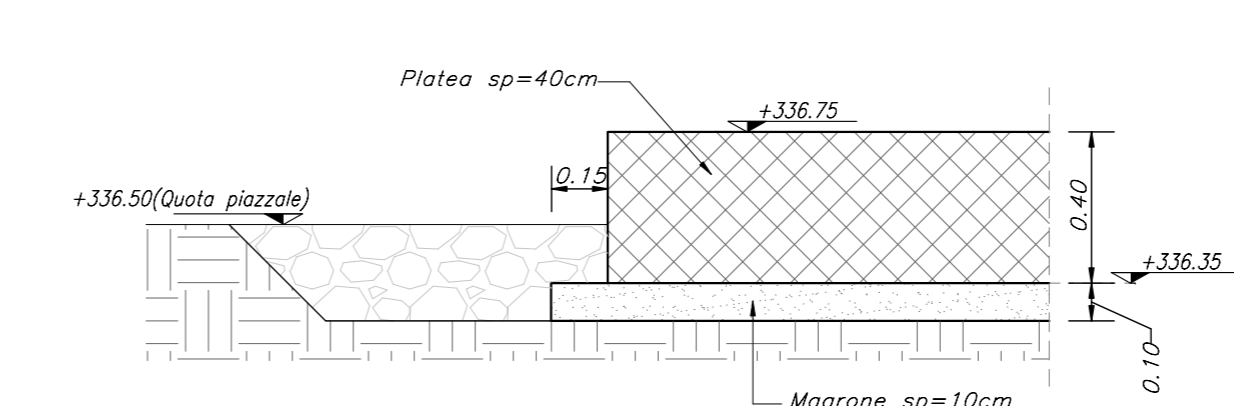

ELABORATI DI RIFERIMENTO

ELABORATI STRUTTURALI FABBRICATO FA03B: - Relazione di Calcolo - Pianta, tracciamento e sezioni - Carpenteria	IF3A02EZZZPFA03B0000 IF3A02EZZPFA03B0000
ELABORATI ARCHITETTONICI FABBRICATO FA03B: - Planimetria di Insediamento	IF3A02EZZPFA03B0000
ELABORATI PIAZZALE RI1.3: - Planimetria di progetto e tracciamento - Relazione tecnica - Planimetria taraliaca - Sezioni trasversali - Opere in c.a. - Relazione di calcolo - Opere in c.a. - Muro di recinzione - Carpenteria	IF3A02EZZPAR1300001 IF3A02EZZPAR1300001 IF3A02EZZPAR1300001 IF3A02EZZPAR1300001 IF3A02EZZCIR1300001 IF3A02EZZR001300001
MODELLO BIM FABBRICATO FA03: - Modello strutturale - Modello architettonico	IF3A02-E-NET-M3-FA03-STR-001 IF3A02-E-NET-M3-FA03-ARC-001

CARATTERISTICHE DEI MATERIALI

PER LA TABELLA MATERIALI E NOTE GENERALI FARE RIFERIMENTO AL DOCUMENTO IF3A02EZZTFA000000

NOTE GENERALI

- LUNGHEZZE ESPRESSE IN METRI (TRANNE DOVE DIVERSAMENTE SPECIFICATO).
- QUOTE ESPRESSE IN METRI (TRANNE DOVE DIVERSAMENTE SPECIFICATO). LE QUOTE ALTIMETRI ASSOLUTE SONO INDICATE IN m s.l.m.
- ANGOLI ESPRESSE IN GRADI SESSADESIMALI (TRANNE DOVE DIVERSAMENTE SPECIFICATO).

INCIDENZE

ELEMENTI STRUTTURALI	(kg/m ³)
BASAMENTO 1500x300	100
BASAMENTO 800x600	100
SERBATOIO	130

COMMITTENTE: **RFI** GRUPPO FERROVIARIO ITALIANO

DIREZIONE LAVORI: **ITALFERR** GRUPPO FERROVIE DELLO STATO ITALIANE

APPALTATORE: **HIRPINIA - ORSARA AV**

CONSORZIO: **webuild Italia**

SOCI: **PIZZAROTTI** SINCE 1910

PROGETTAZIONE: **ROCKSOUL**

MANDATARIA: **NETENGINEERING**

MANDANTI: **NETENGINEERING**, **PINI**, **GCF**, **ELIOTTI-PER**

PROGETTO ESECUTIVO

ITINERARIO NAPOLI - BARI
RADDOPPIO TRATTA HIRPINIA ORSARA
IL LOTTO FUNZIONALE HIRPINIA - ORSARA

FA - FABBRICATI
FA03 - PCGP FINESTRA DI EMERGENZA DI HIRPINIA
FA03B BASAMENTI GE, CABINA ELEVATRICE E VASCA G.E.E DI HIRPINIA - ELABORATI STRUTTURALI
Pianta fondazioni, tracciamento e sezioni - carpenteria

Rev.	Descrizione	Redatto	Data	Verificato	Data	Approvato	Data	Autorizzato	Data
A	C.06.01 - Emissione 10 gg	G. Costantini	04/09/2022	L. Orsario	04/09/2022	T. Finocchietti	04/09/2022	Ing. R. Zanoni	04/09/2022
B	C.06.01 - Note del cantiere	F. Mazziotti	04/09/2022	A. Triglia	04/09/2022	A. Calero	04/09/2022		