

1	24/09/2013	AGGIORNATA SIMBOLOGIA	SERAFINI	SABBATINI	LUINI
0	21/05/2012	EMISSIONE	SERAFINI	SABBATINI	CASATI
Rev.	DATA	DESCRIZIONE	ELABORATO	VERIFICATO	APPROVATO
 SNAM RETE GAS		 PROGETTISTA Snamprogetti		COMMESSA 663100	UNITA' 000
METANODOTTO: SESTINO - MINERBIO			DISEGNO LB-D-83814		
DN 1200 (48") P 75 bar			REVISIONE 1		
STRUMENTI DI TUTELA E PIANIFICAZIONE NORMATIVA A CARATTERE REGIONALE			FG. 1	DI 8	
			SCALA 1:10.000		

LEGENDA DEI VINCOLI REGIONALI

REGIONE TOSCANA
PTCP AREZZO

INVARIANTI STRUTTURALI

Citta' e insediamenti: ambiti di tutela del sistema insediativo

Area di tutela paesistica degli aggregati

Territorio Rurale

Area di interesse geologico

Rappresentativo

Segnalato

Boschi di pregio

Uso del suolo forestale

Boschi a prevalenza di latifoglie

Formazioni ex-agricole in fase di colonizzazione arbustiva

Formazioni ex-agricole in fase di colonizzazione arbustiva e arborea

Aree di interesse ambientale comprendenti le zone "b, c, d" del sistema regionale delle Aree Protette

RISORSE DEL TERRITORIO RURALE

Tessitura Agraria

Cultura tradizionale mista a maglia media

Cultura tradizionale mista a maglia rada

REGIONE EMILIA ROMAGNA
PTCP RIMINI
"quadro conoscitivo"

Sistema forestale boschivo (Art. 5.1)

Zone di particolare interesse paesaggistico ambientale (Art. 5.3)

Invasi ed alvei di laghi, bacini e corsi d'acqua (Art. 2.2)

Zona di tutela dei caratteri ambientali di laghi, bacini e corsi d'acqua (Art. 5.4)

Piano Infraregionale Attivita' Estrattive (PIAE)
REGIONE EMILIA ROMAGNA

Aree estrattive

PTCP BOLOGNA

Alvei attivi e invasi dei bacini idrici (art. 4.2)

Fasce di tutela e di pertinenza fluviale (artt. 4.3 , 4.4)

Aree ad alta probabilita' di inondazione (art. 4.5)

Sistema delle aree forestali (art. 7.2)

Zone di particolare interesse naturalistico e paesaggistico della pianura (art. 7.4)

Zone di rispetto dei nodi ecologici

Nodi ecologici complessi

Zona di tutela naturalistica (art. 7.5)

Zone umide (artt. 3.5 e 3.6)

Aree ed elementi della centuriazione (art. 8.2d)

Zone di interesse storico testimoniale (art. 8.4)

Elementi di interesse storico testimoniale (art. 8.5)

LEGENDA MECCANICA

- TRACCIATO DEL 2008
- TRACCIATO DEL 2012
- CONDOTTA ESISTENTE
- IMPIANTI TRACCIATO DEL 2008
- IMPIANTI TRACCIATO DEL 2012
- PUNTO DI INTERCETTAZIONE DI LINEA (PIL)
- PUNTO DI INTERCETTAZIONE DI DERIVAZIONE IMPORTANTE (PIDI)
- PUNTO DI INTERCETTAZIONE CON DISCAGGIO DI ALLACCIAMENTO (PIDA)
- PUNTO DI INTERCETTAZIONE DI DERIVAZIONE SEMPLICE (PIDS)
- SEGNA PIG
- GIUNTO ISOLANTE
- CABINA DI RIDUZIONE
- PUNTO DI LANCIO E RICEVIMENTO PIG
- GALLERIA - MICRO/MINI TUNNEL - RAISE BORING TRACCIATO DEL 2008
- GALLERIA - MICRO/MINI TUNNEL - RAISE BORING TRACCIATO DEL 2012

LEGENDA OPERE ACCESSORIE

- Pista provvisoria di passaggio
- Adeguamento strade esistenti
- Strada di accesso agli impianti
- INFRASTRUTTURE PROVVISORIE
- Piazzole stoccaggio tubazioni
- Depositi temporanei

PLANIMETRIA

COMUNI
PROVINCIE
PROGRESSIVE CHILOMETRICHE
LIMITI DI TRONCO
PUNTI IMPIANTISTICI
PISTE PROVVISORIE ADEGUAMENTI STRADE DI ACCESSO
DEPOSITI TEMPORANEI PIAZZOLE STOCCAGGIO TUBAZIONI
ALLARGAMENTO FASCIA DI LAVORO
OPERE CIVILI Trasversali Longitudinali

DATI DI PROGETTO

Il presente disegno e' di proprieta' aziendale - La societa' tutelera' i propri diritti a termine di legge.



Proprietario
SNAM RETE GAS
Progettista
Snamprogetti

METANODOTTO: SESTINO - MINERBIO

**STRUMENTI DI TUTELA E PIANIFICAZIONE
NORMATIVA A CARATTERE REGIONALE**

DISEGNO **LB-D-83814**
Foglio **2 di 8**
REVISIONE **1**
COMMESSA **663100**
SCALA **1:10.000**

Il presente disegno e' di proprieta' aziendale - La societa' tutelera' i propri diritti a termine di legge.

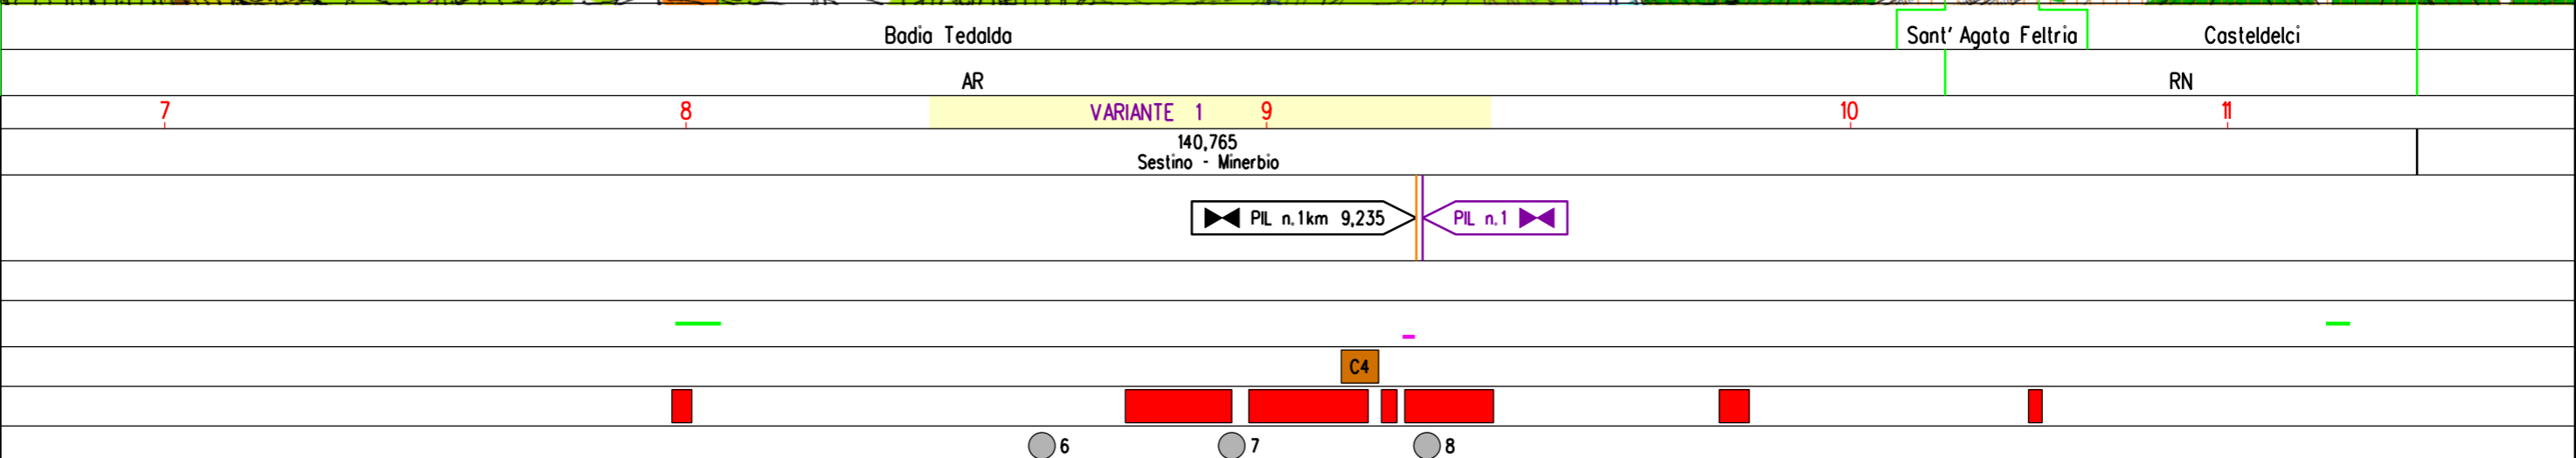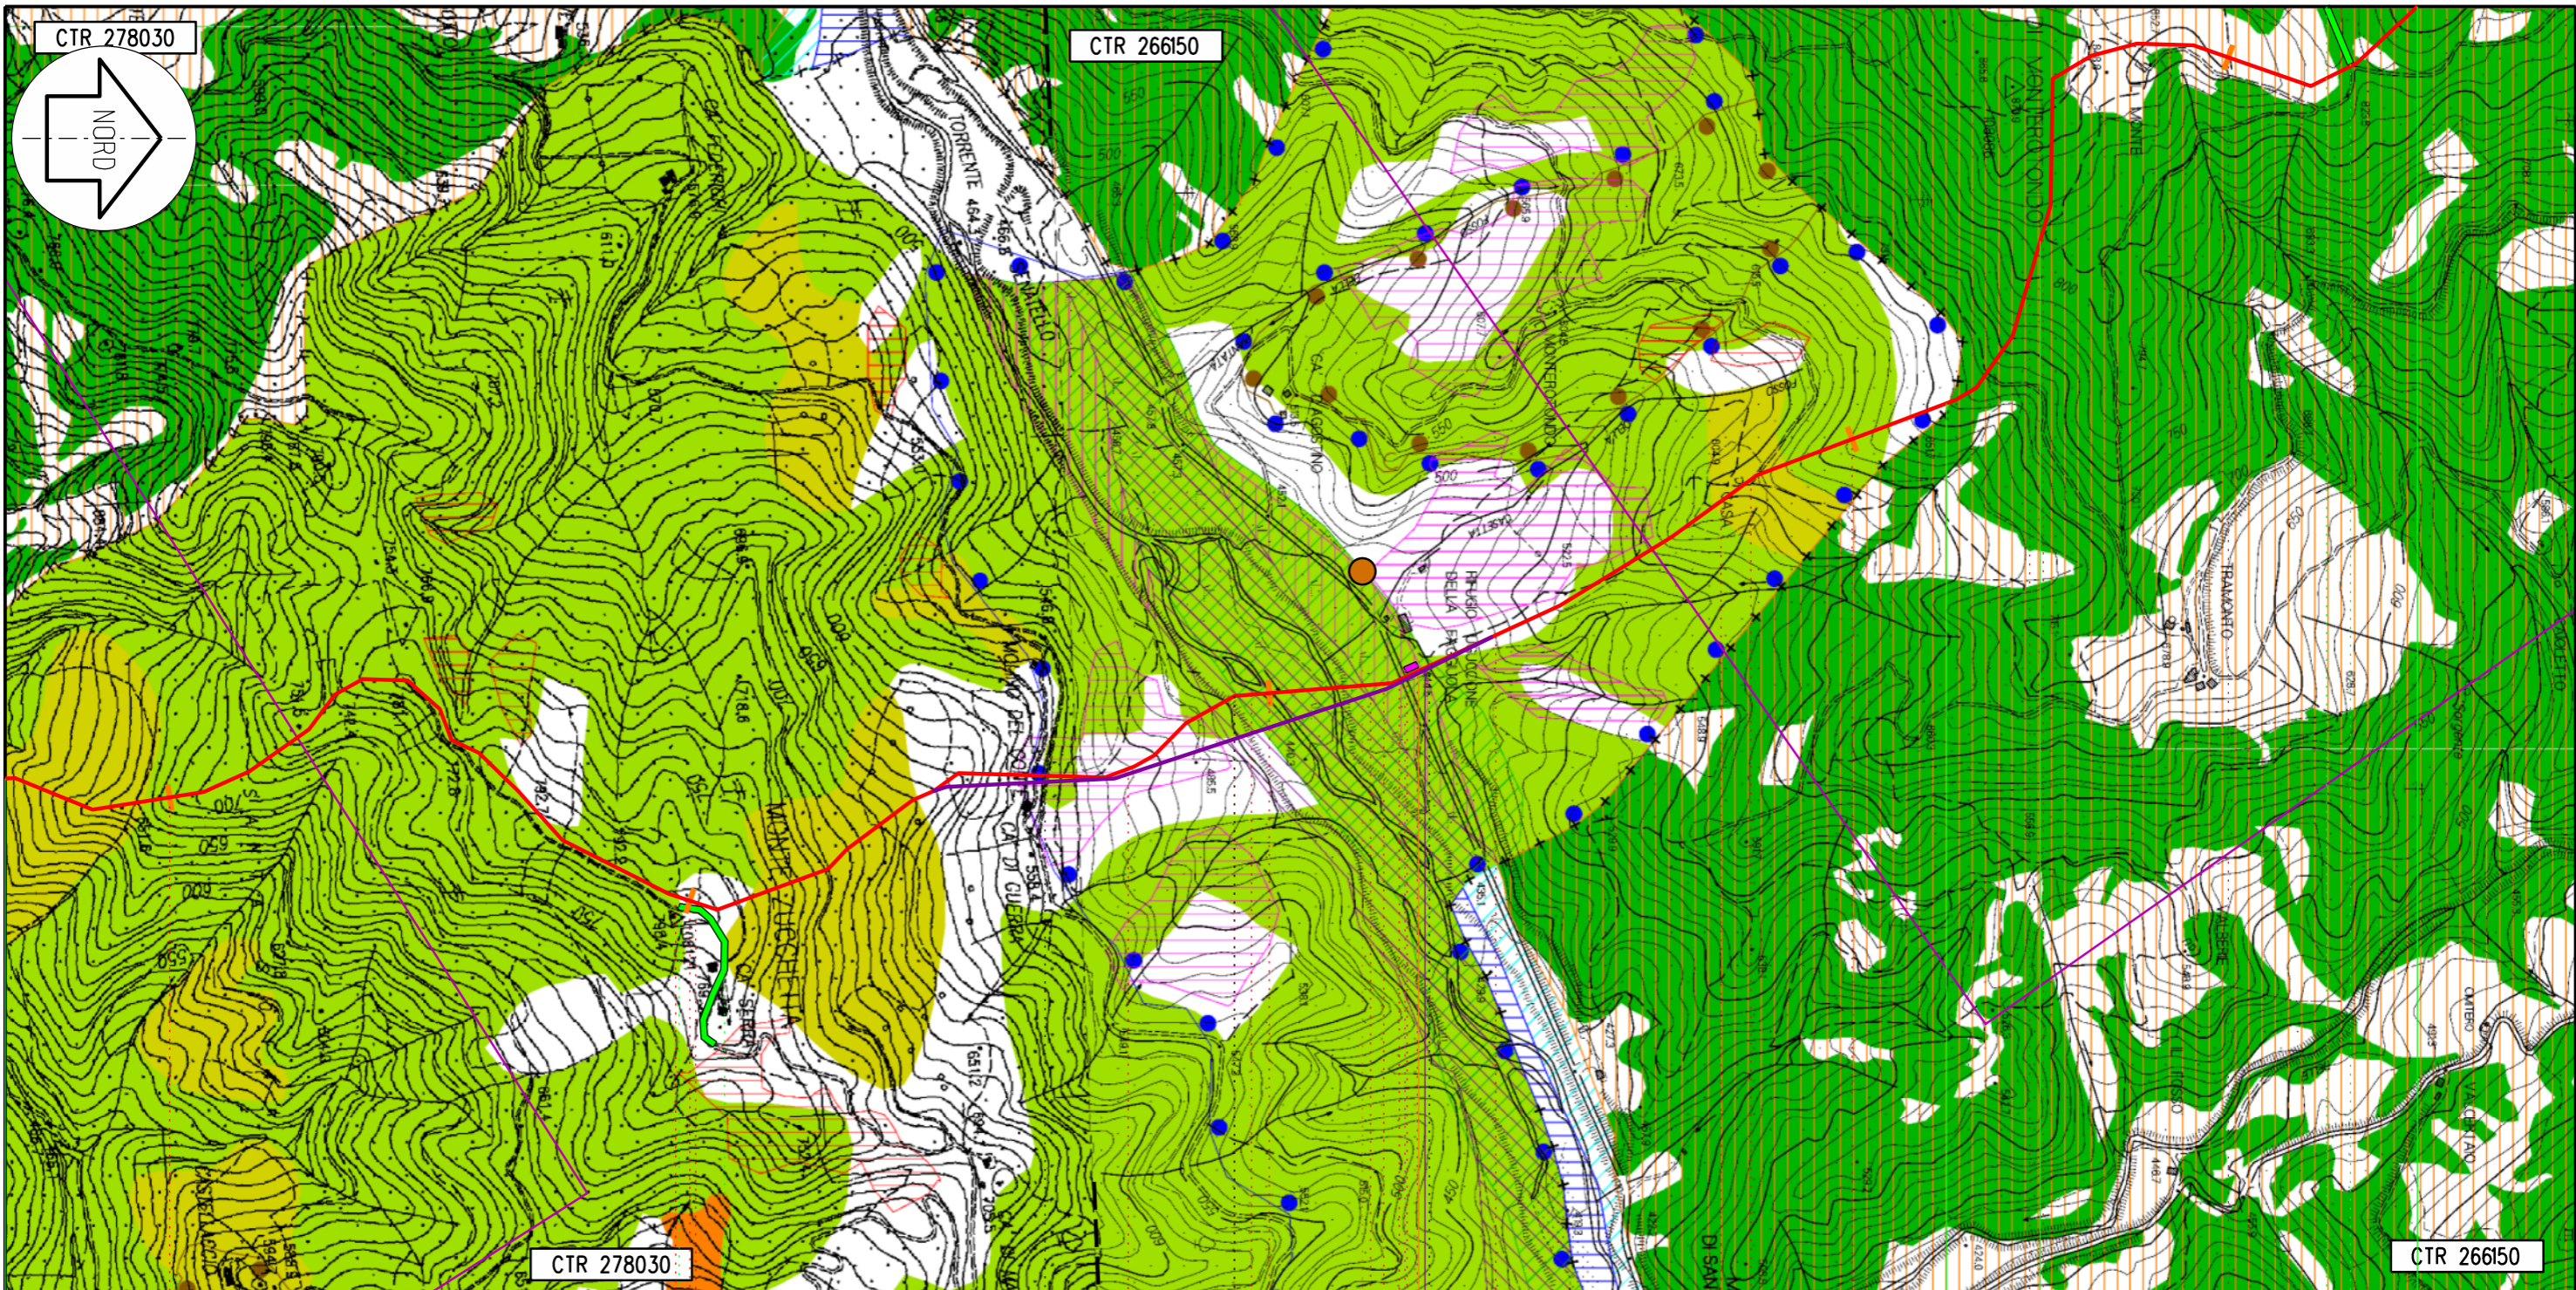


Proprietario
SNAM RETE GAS
Progettista
Snamprogetti

METANODOTTO: SESTINO - MINERBIO
**STRUMENTI DI TUTELA E PIANIFICAZIONE
NORMATIVA A CARATTERE REGIONALE**

DISEGNO **LB-D-83814**
Foglio **3 di 8**
REVISIONE **1**
COMMESSA **663100**
SCALA **1:10.000**

Tavola
3

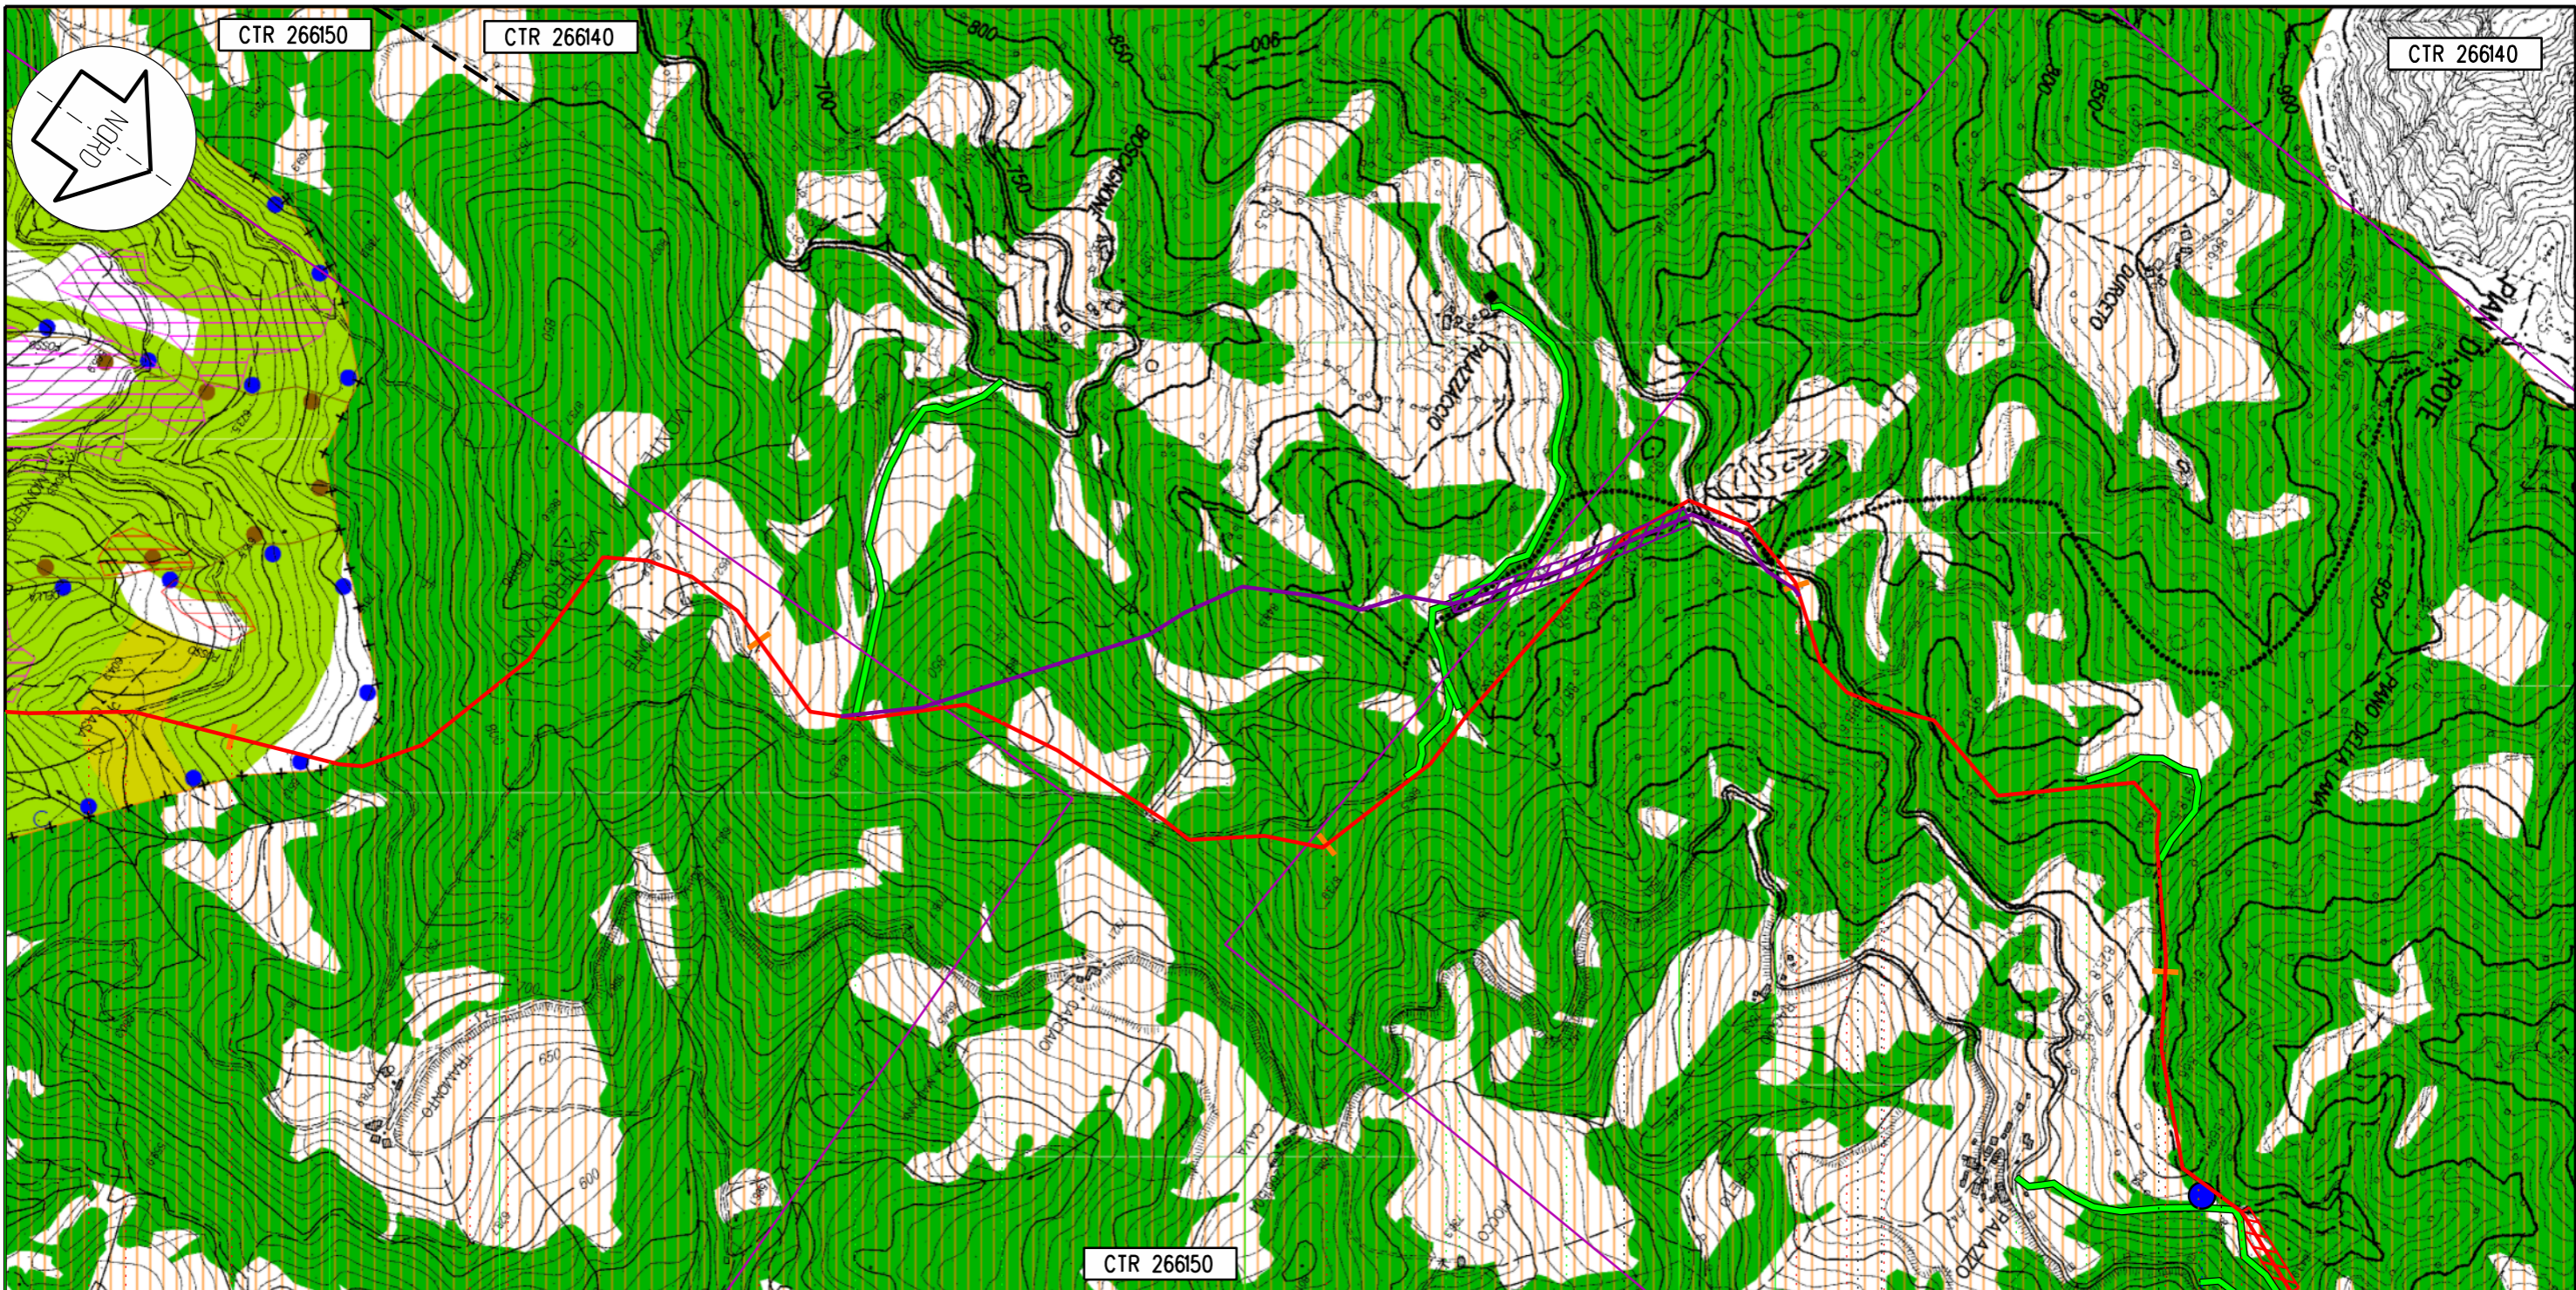

Il presente disegno e' di proprieta' aziendale - La societa' tutelera' i propri diritti a termine di legge.


Badia Tedalda	Sant' Agata Feltria	Castel delci	Sant' Agata Feltria	Castel delci	Sant' Agata Feltria
AR			RN		
10	11	VARIANTE 2 12		13	14
140,765 Sestino - Minerbio					
<div style="display: flex; justify-content: space-around; align-items: center;"> 9 10 11 12 </div>					

Proprietario
SNAM RETE GAS
 Progettista
Snamprogetti

METANODOTTO: SESTINO - MINERBIO
**STRUMENTI DI TUTELA E PIANIFICAZIONE
 NORMATIVA A CARATTERE REGIONALE**

DISEGNO **LB-D-83814**
 Foglio **4 di 8**
 REVISIONE **1**
 COMMESSA **663100**
 SCALA **1:10.000**


Tavola
4

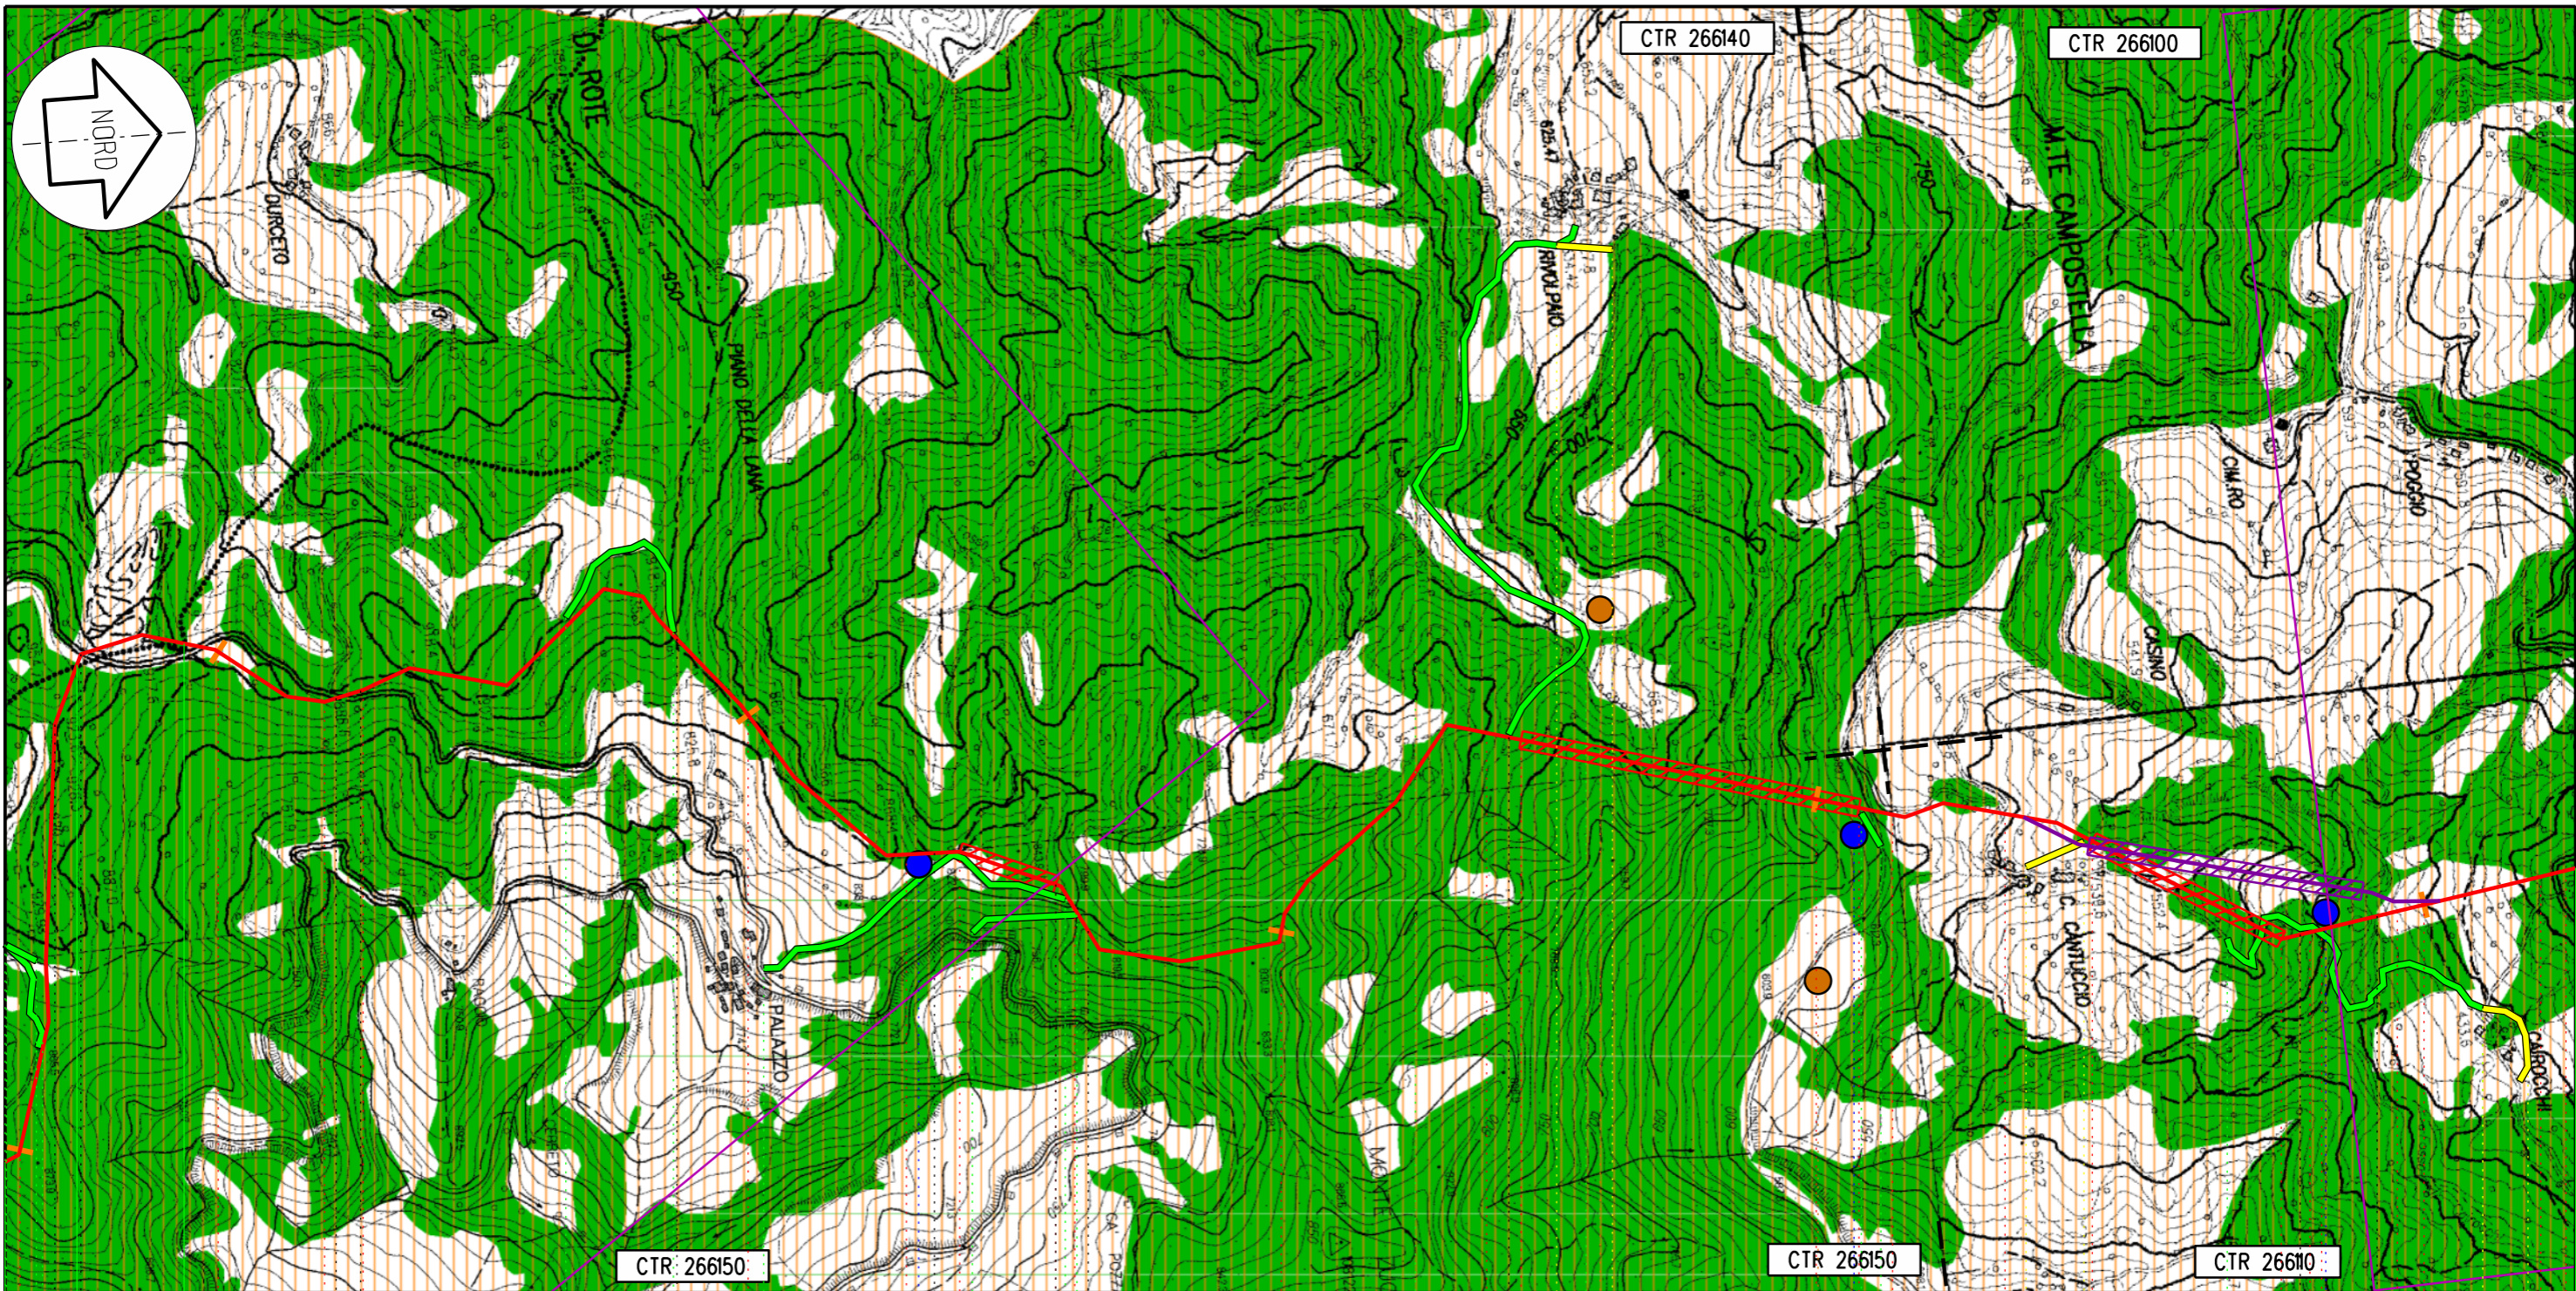

Sant' Agata Feltria Sant' Agata Feltria

12 13 14 15 16 17

RN
140,765
Sestino - Minerbio

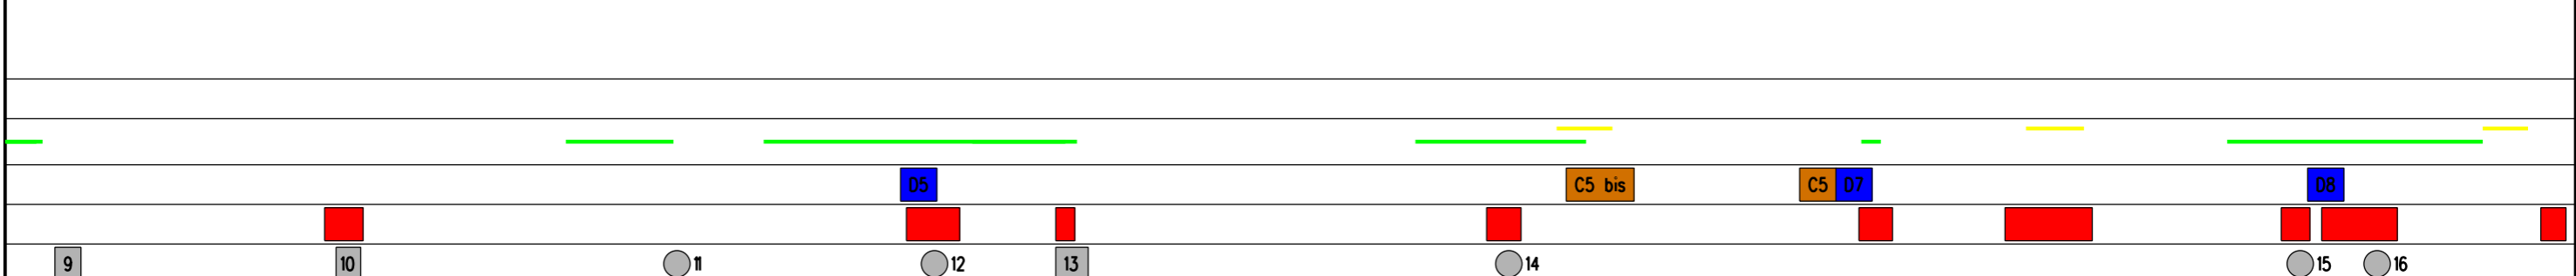


Proprietario
SNAM RETE GAS
Progettista
Snamprogetti

METANODOTTO: SESTINO - MINERBIO
**STRUMENTI DI TUTELA E PIANIFICAZIONE
NORMATIVA A CARATTERE REGIONALE**

DISEGNO LB-D-83814
Foglio 5 di 8
REVISIONE 1
COMMESSA 663100
SCALA 1:10.000



Tavola
5

Il presente disegno e' di proprieta' aziendale - La societa' tutelera' i propri diritti a termine di legge.

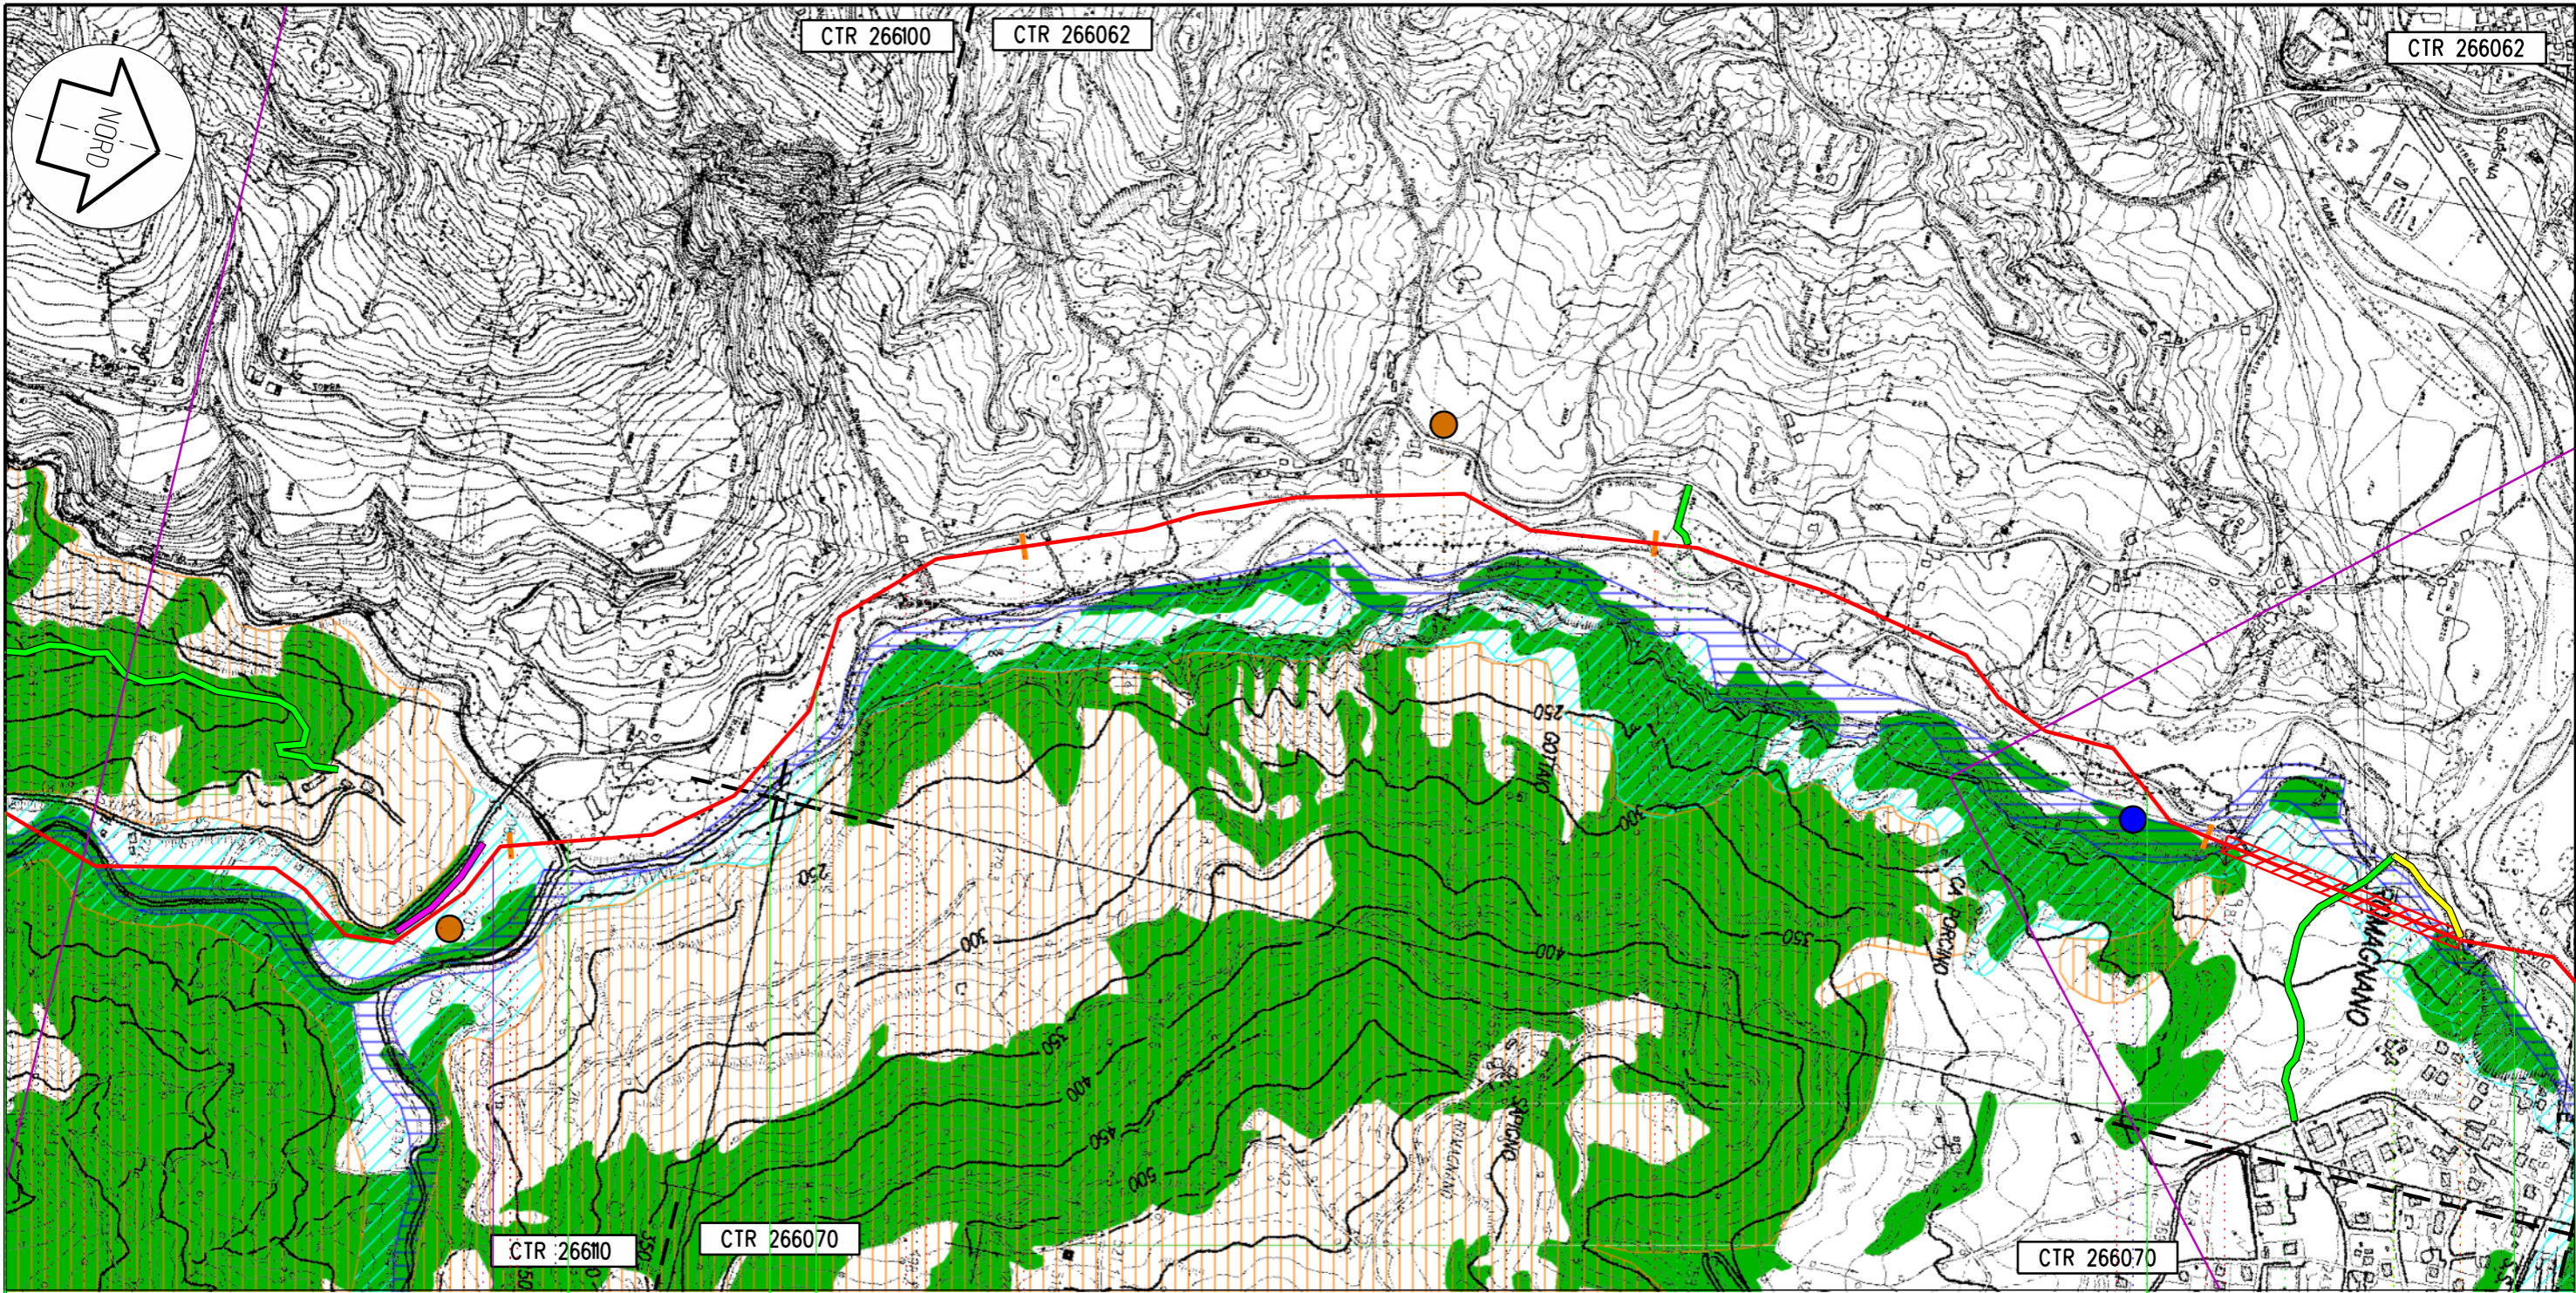

Sant' Agata Feltria	Sarsina	Sant' Agata Feltria	Sarsina	Sant' Agata Feltria	Sarsina
RN	FC	RN	FC	RN	FC
22		23		24	
25		26		27	

140,765
Sestino - Minerbio

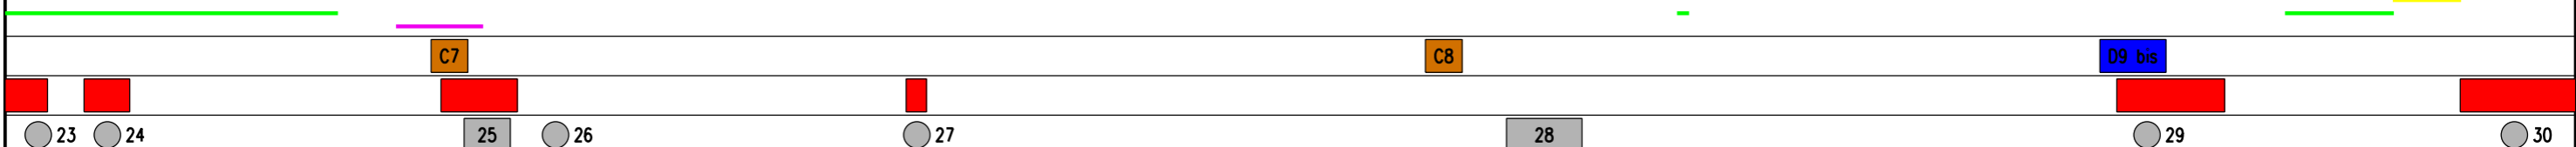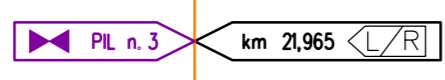


Proprietario
SNAM RETE GAS
Progettista
Snamprogetti

METANODOTTO: SESTINO - MINERBIO
**STRUMENTI DI TUTELA E PIANIFICAZIONE
NORMATIVA A CARATTERE REGIONALE**

DISEGNO LB-D-83814
Foglio 6 di 8
REVISIONE 1
COMMESSA 663100
SCALA 1:10.000

Tavola
7

Il presente disegno e' di proprieta' aziendale - La societa' tutelera' i propri diritti a termine di legge.


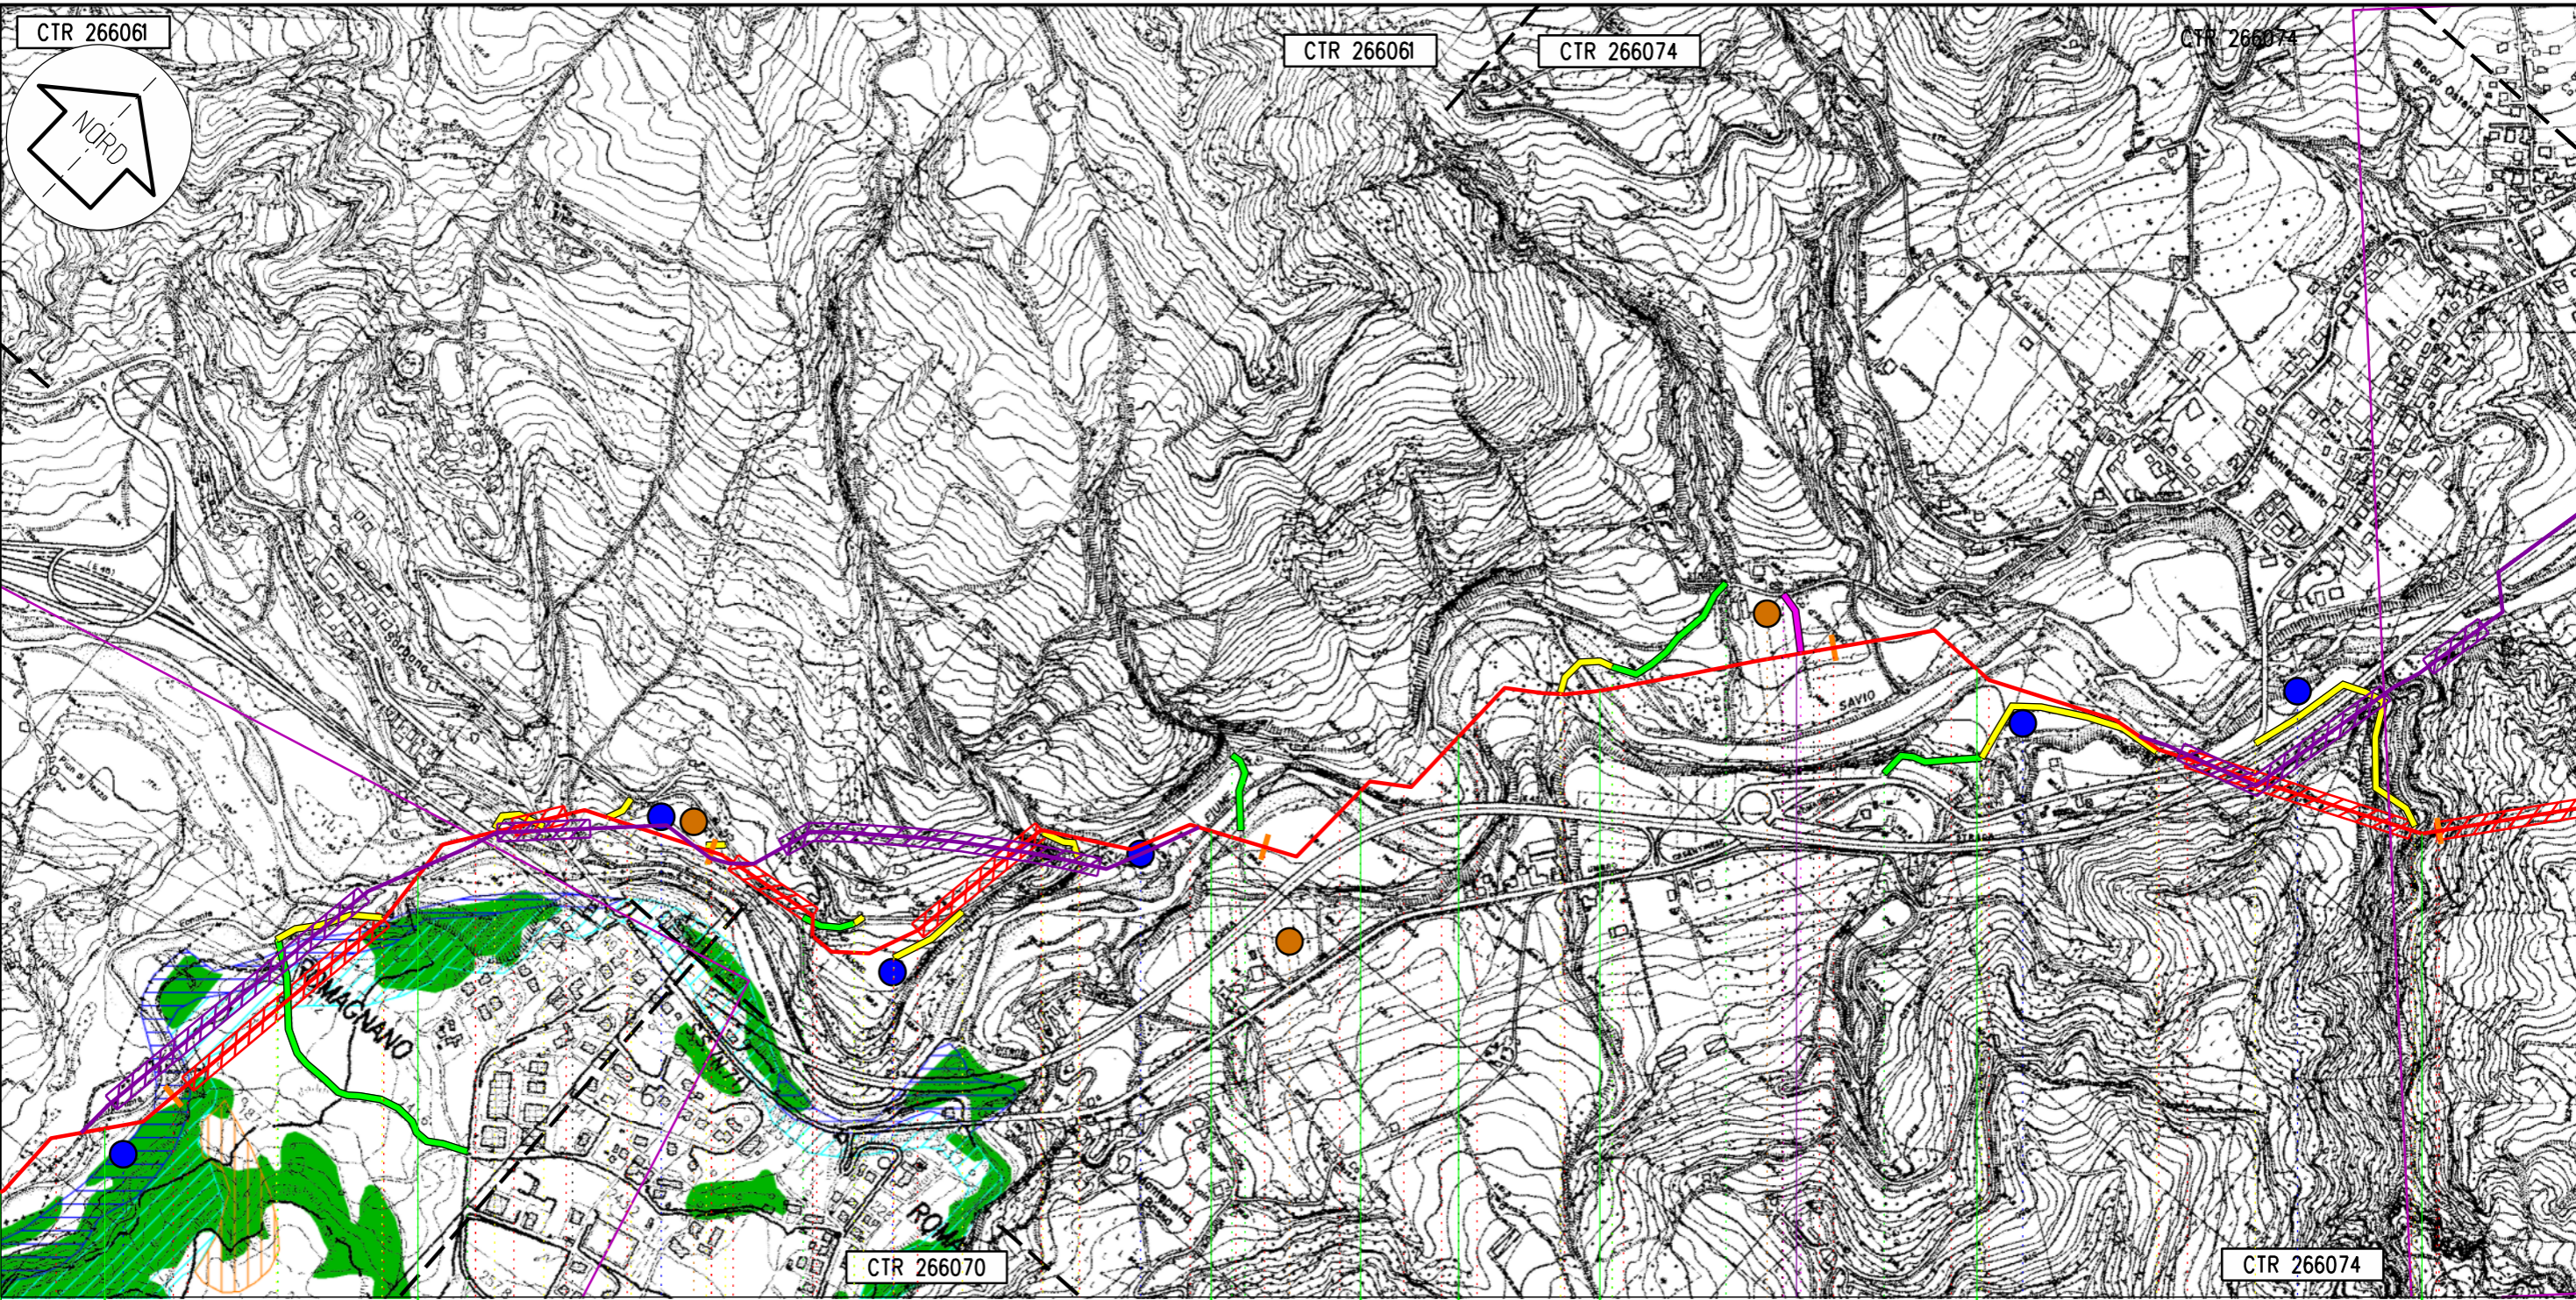


Sarsina Sant'Agata Feltria Sarsina Sogliano al Rubicone Sarsina Sogliano al Rubicone Mercato Saraceno Sogliano al Rubicone Mercato Saraceno

FC RN FC

25 VARIANTE 4 26 27 28 VARIANTE 5 29

140,765
Sestino - Minerbio

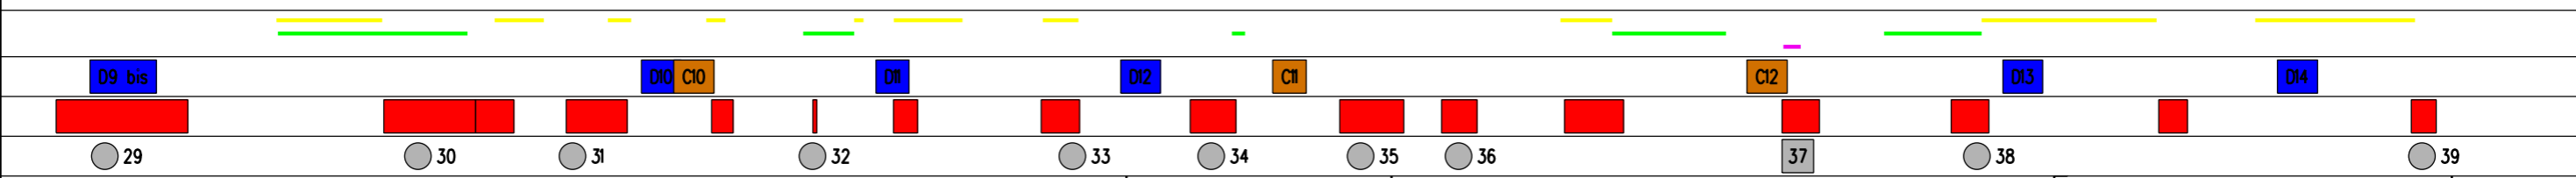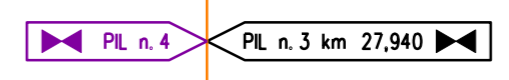


Il presente disegno e' di proprieta' aziendale - La societa' tutelera' i propri diritti a termine di legge.

Proprietario
SNAM RETE GAS
Progettista
Snamprogetti

METANODOTTO: SESTINO - MINERBIO
**STRUMENTI DI TUTELA E PIANIFICAZIONE
NORMATIVA A CARATTERE REGIONALE**

DISEGNO LB-D-83814
Foglio 7 di 8
REVISIONE 1
COMMESSA 663100
SCALA 1:10.000

Tavola
8

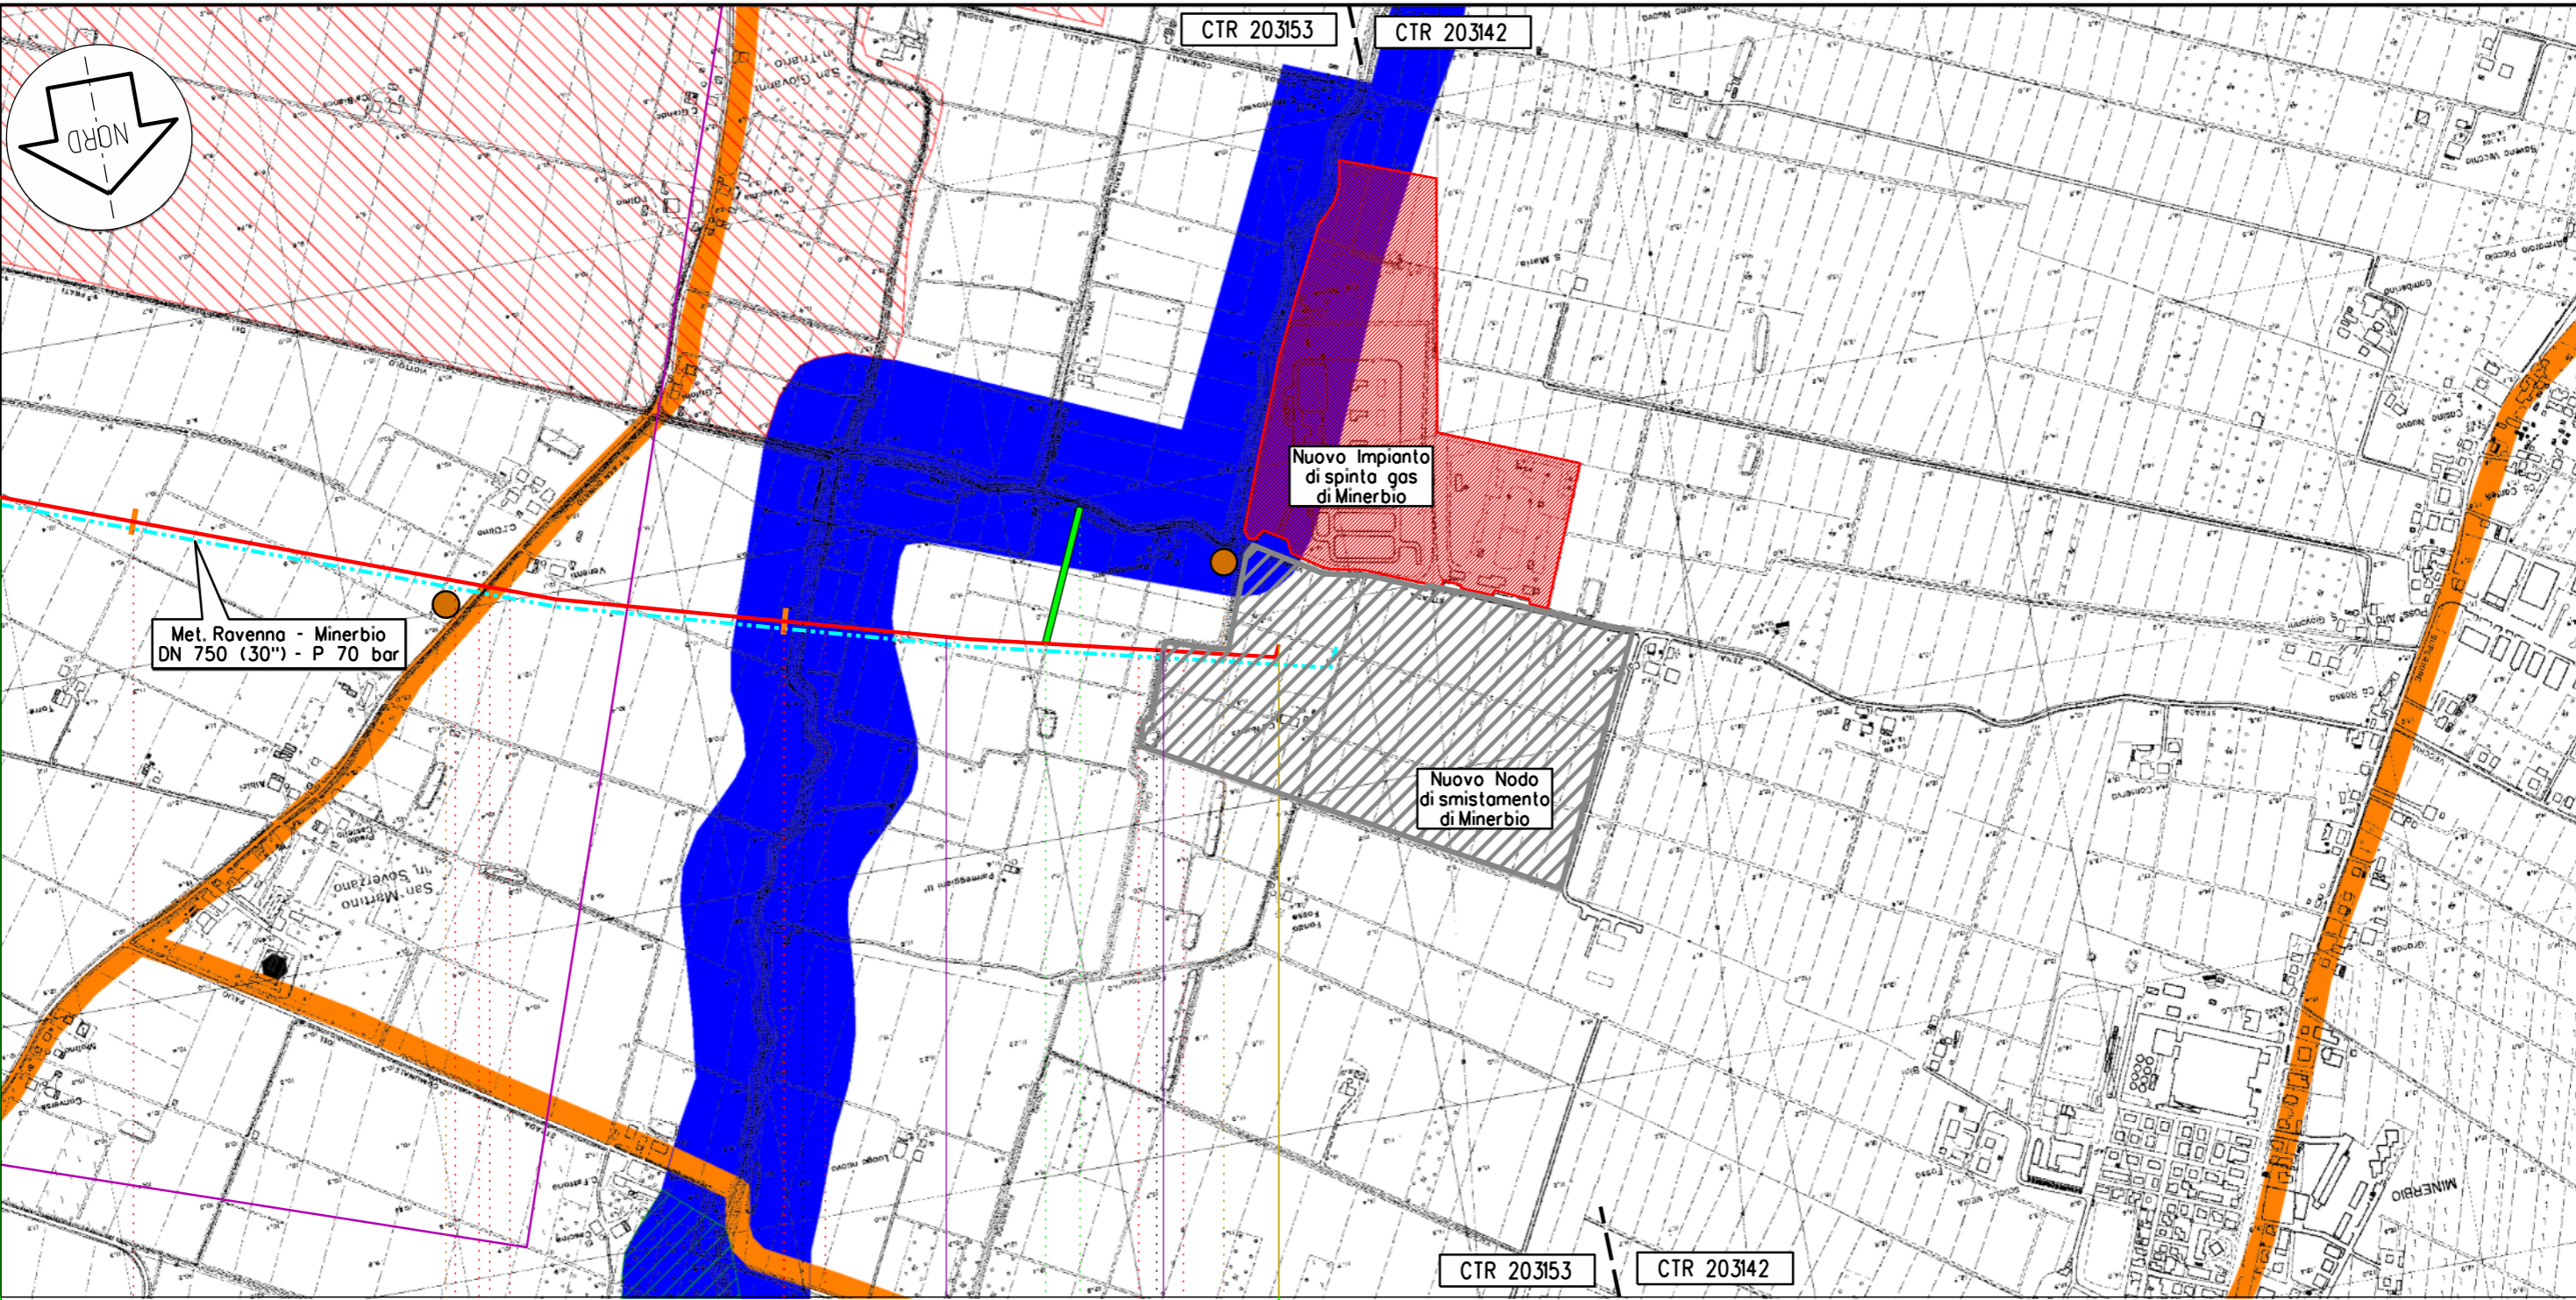

Minerbio

BO

139

140

140,765
Sestino - Minerbio

km 140,483

km 140,765

PISB EST

km 140,765 L/R

C65

C66



68

69

Proprietario
SNAM RETE GAS
Progettista
Snamprogetti

METANODOTTO: SESTINO - MINERBIO

**STRUMENTI DI TUTELA E PIANIFICAZIONE
NORMATIVA A CARATTERE REGIONALE**

DISEGNO **LB-D-83814**
Foglio **8 di 8**
REVISIONE **1**
COMMESSA **663100**
SCALA **1:10.000**

Tavola

40

Il presente disegno e' di proprieta' aziendale - La societa' tutelera' i propri diritti a termine di legge.