

1	24/09/2013	AGGIORNATA SIMBOLOGIA	SERAFINI	SABBATINI	LUINI
0	21/05/2012	EMISSIONE	SERAFINI	SABBATINI	CASATI
Rev.	DATA	DESCRIZIONE	ELABORATO	VERIFICATO	APPROVATO
 <b>SNAM RETE GAS</b>		 <b>PROGETTISTA</b> <b>Snamprogetti</b>		<b>COMMESSA</b> <b>663100</b>	<b>UNITA'</b> <b>000</b>
<b>METANODOTTO: SESTINO - MINERBIO</b>			<b>DISEGNO</b> <b>LB-D-83822</b>		
DN 1200 (48") P 75 bar			<b>REVISIONE</b> <b>1</b>		
<b>PROVINCIA DI RAVENNA, PIANO TERRITORIALE DI COORDINAMENTO PROVINCIALE - TUTELA DEI SISTEMI AMBIENTALI E DELLE RISORSE NATURALI E STORICO-CULTURALI</b>			<b>FG.</b> <b>1</b>	<b>DI</b> <b>6</b>	<b>SCALA</b> <b>1:25.000</b>

# LEGENDA

## Sistemi e zone strutturanti la forma del territorio

### SISTEMI

- ● ● Collina Art. 3.9
- ▲ ▲ ▲ Costa Art. 3.12
- - - Perimetro del P.R. del Porto Art. 3.12

### COSTA

- Zone di riqualificazione della costa e dell'arenile Art. 3.13
- Zone urbanizzate in ambito costiero Art. 3.14
- Zone di tutela della costa e dell'arenile Art. 3.15

### LAGHI, CORSI D'ACQUA E ACQUE SOTTERRANEE

- Zone di tutela dei caratteri ambientali di laghi, bacini e corsi d'acqua Art. 3.17
- Invasi ed alvei di laghi, bacini e corsi d'acqua Art. 3.18
- Sorgenti Art. 5.3c
- Risorgive Art. 5.3d
- Acquiferi carsici Art. 5.3e

## Zone ed elementi di interesse paesaggistico ambientale

### AMBITI DI TUTELA

- Zone di particolare interesse paesaggistico ambientale Art. 3.19
- Paleodossi fluviali particolarmente pronunciati Art. 3.20a
- Dossi di ambito fluviale recente Art. 3.20b
- Paleodossi di modesta rilevanza Art. 3.20c
- Sistemi dunosi costieri di rilevanza storico documentale paesistica Art. 3.20d
- Sistemi dunosi costieri di rilevanza idrogeologica Art. 3.20e
- Bonifiche Art. 3.23
- Zone di tutela naturalistica - di conservazione Art. 3.25a
- Zone di tutela naturalistica - di limitata trasformazione Art. 3.25b
- Crinali spartiacque minori Art. 3.9

## Zone ed elementi di particolare interesse storico

### ZONE ED ELEMENTI DI PARTICOLARE INTERESSE STORICO-ARCHEOLOGICO

- Complessi archeologici Art. 3.21A.a
- Aree di concentrazione di materiali archeologici Art. 3.21A.b2
- Aree di affioramento di materiali archeologici Art. 3.21A.b3
- Zone di tutela dell'impianto storico della centuriazione Art. 3.21B.c
- Elementi dell'impianto storico della centuriazione Art. 3.21A.d
- Strade storiche Art. 3.24a
- Strade panoramiche Art. 3.24b

### INSEDIAMENTI STORICI

- Insedimenti urbani storici Art. 3.22
- Abitati da consolidare o trasferire Art. 3.29

## ZONE ED ELEMENTI DI INTERESSE STORICO E TESTIMONIALE

- Citta' delle colonie Art. 3.16
- Colonie marine e aree di loro pertinenza Art. 3.16

### Progetti di valorizzazione

### AREE DI VALORIZZAZIONE

- Parchi regionali Art. 7.4
- Aree studio Art. 7.6
- Confine di Provincia
- Confini comunali

# LEGENDA MECCANICA

- TRACCIATO DEL 2008
- TRACCIATO DEL 2012
- CONDOTTA ESISTENTE
- IMPIANTI TRACCIATO DEL 2008
- IMPIANTI TRACCIATO DEL 2012
- PUNTO DI INTERCETTAZIONE DI LINEA (PIL)
- PUNTO DI INTERCETTAZIONE DI DERIVAZIONE IMPORTANTE (PIDI)
- PUNTO DI INTERCETTAZIONE CON DISCAGGIO DI ALLACCIAMENTO (PIDA)
- PUNTO DI INTERCETTAZIONE DI DERIVAZIONE SEMPLICE (PIDS)
- SEGNA PIG
- GIUNTO ISOLANTE
- CABINA DI RIDUZIONE
- PUNTO DI LANCIO E RICEVIMENTO PIG
- GALLERIA - MICRO/MINI TUNNEL - RAISE BORING TRACCIATO DEL 2008
- GALLERIA - MICRO/MINI TUNNEL - RAISE BORING TRACCIATO DEL 2012


PLANIMETRIA

COMUNI	DATI DI PROGETTO
PROVINCIE	
PROGRESSIVE CHILOMETRICHE	
LIMITI DI TRONCO	
PUNTI IMPIANTISTICI	

Proprietario  
**SNAM RETE GAS**  
Progettista  
**Snamprogetti**

METANODOTTO: SESTINO - MINERBIO  
PROVINCIA DI RAVENNA, PIANO TERRITORIALE DI COORDINAMENTO PROVINCIALE - TUTELA DEI SISTEMI AMBIENTALI E DELLE RISORSE NATURALI E STORICO-CULTURALI

DISEGNO **LB-D-83822**  
Foglio **2 di 6**  
REVISIONE **1**  
COMMESSA **663100**  
SCALA **1:25.000**

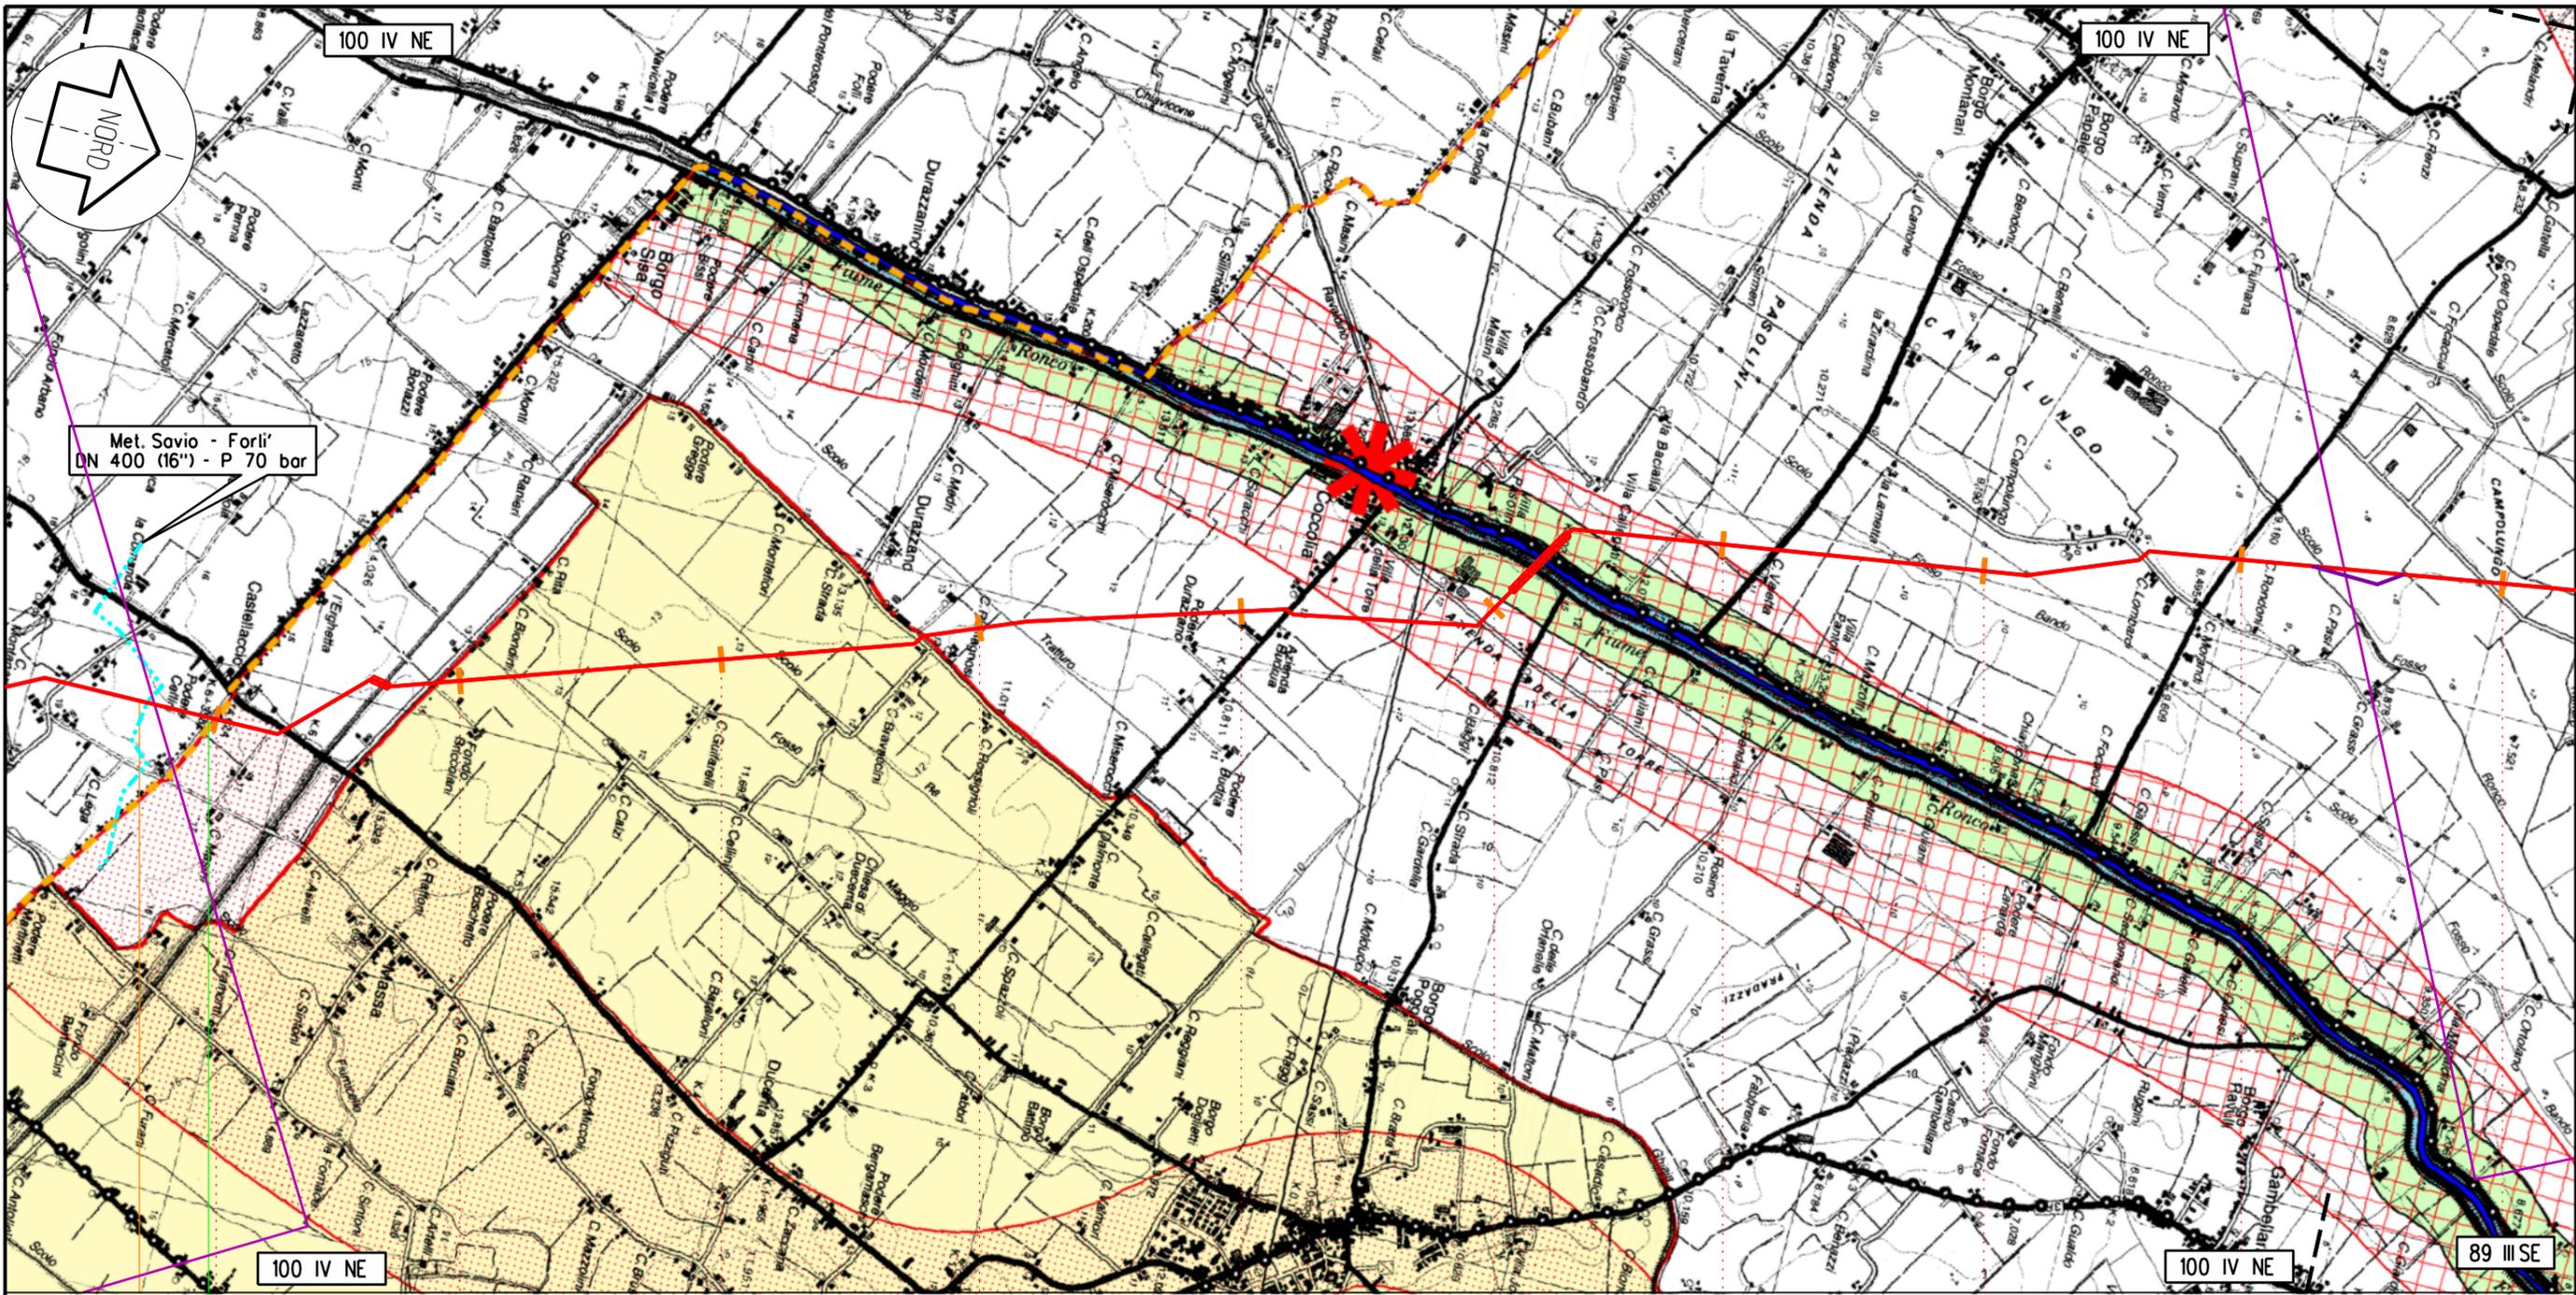

Forlì

Ravenna

FC

RA

69

70

71

72

73

74

75

76

77

VAR. 13

78

140,765

Sestino - Minerbio

PID n. 9 km 68,700

Proprietario  
 **SNAM RETE GAS**  
 Progettista  
**Snamprogetti**

METANODOTTO: SESTINO - MINERBIO


PROVINCIA DI RAVENNA, PIANO TERRITORIALE DI  
 COORDINAMENTO PROVINCIALE - TUTELA DEI SISTEMI  
 AMBIENTALI E DELLE RISORSE NATURALI E STORICO-CULTURALI

DISEGNO LB-D-83822  
 Foglio 3 di 6  
 REVISIONE 1  
 COMMESSA 663100  
 SCALA 1:25.000

Tavola  
 8

Il presente disegno e' di proprieta' aziendale. La societa' tutelera' i propri diritti a termine di legge.



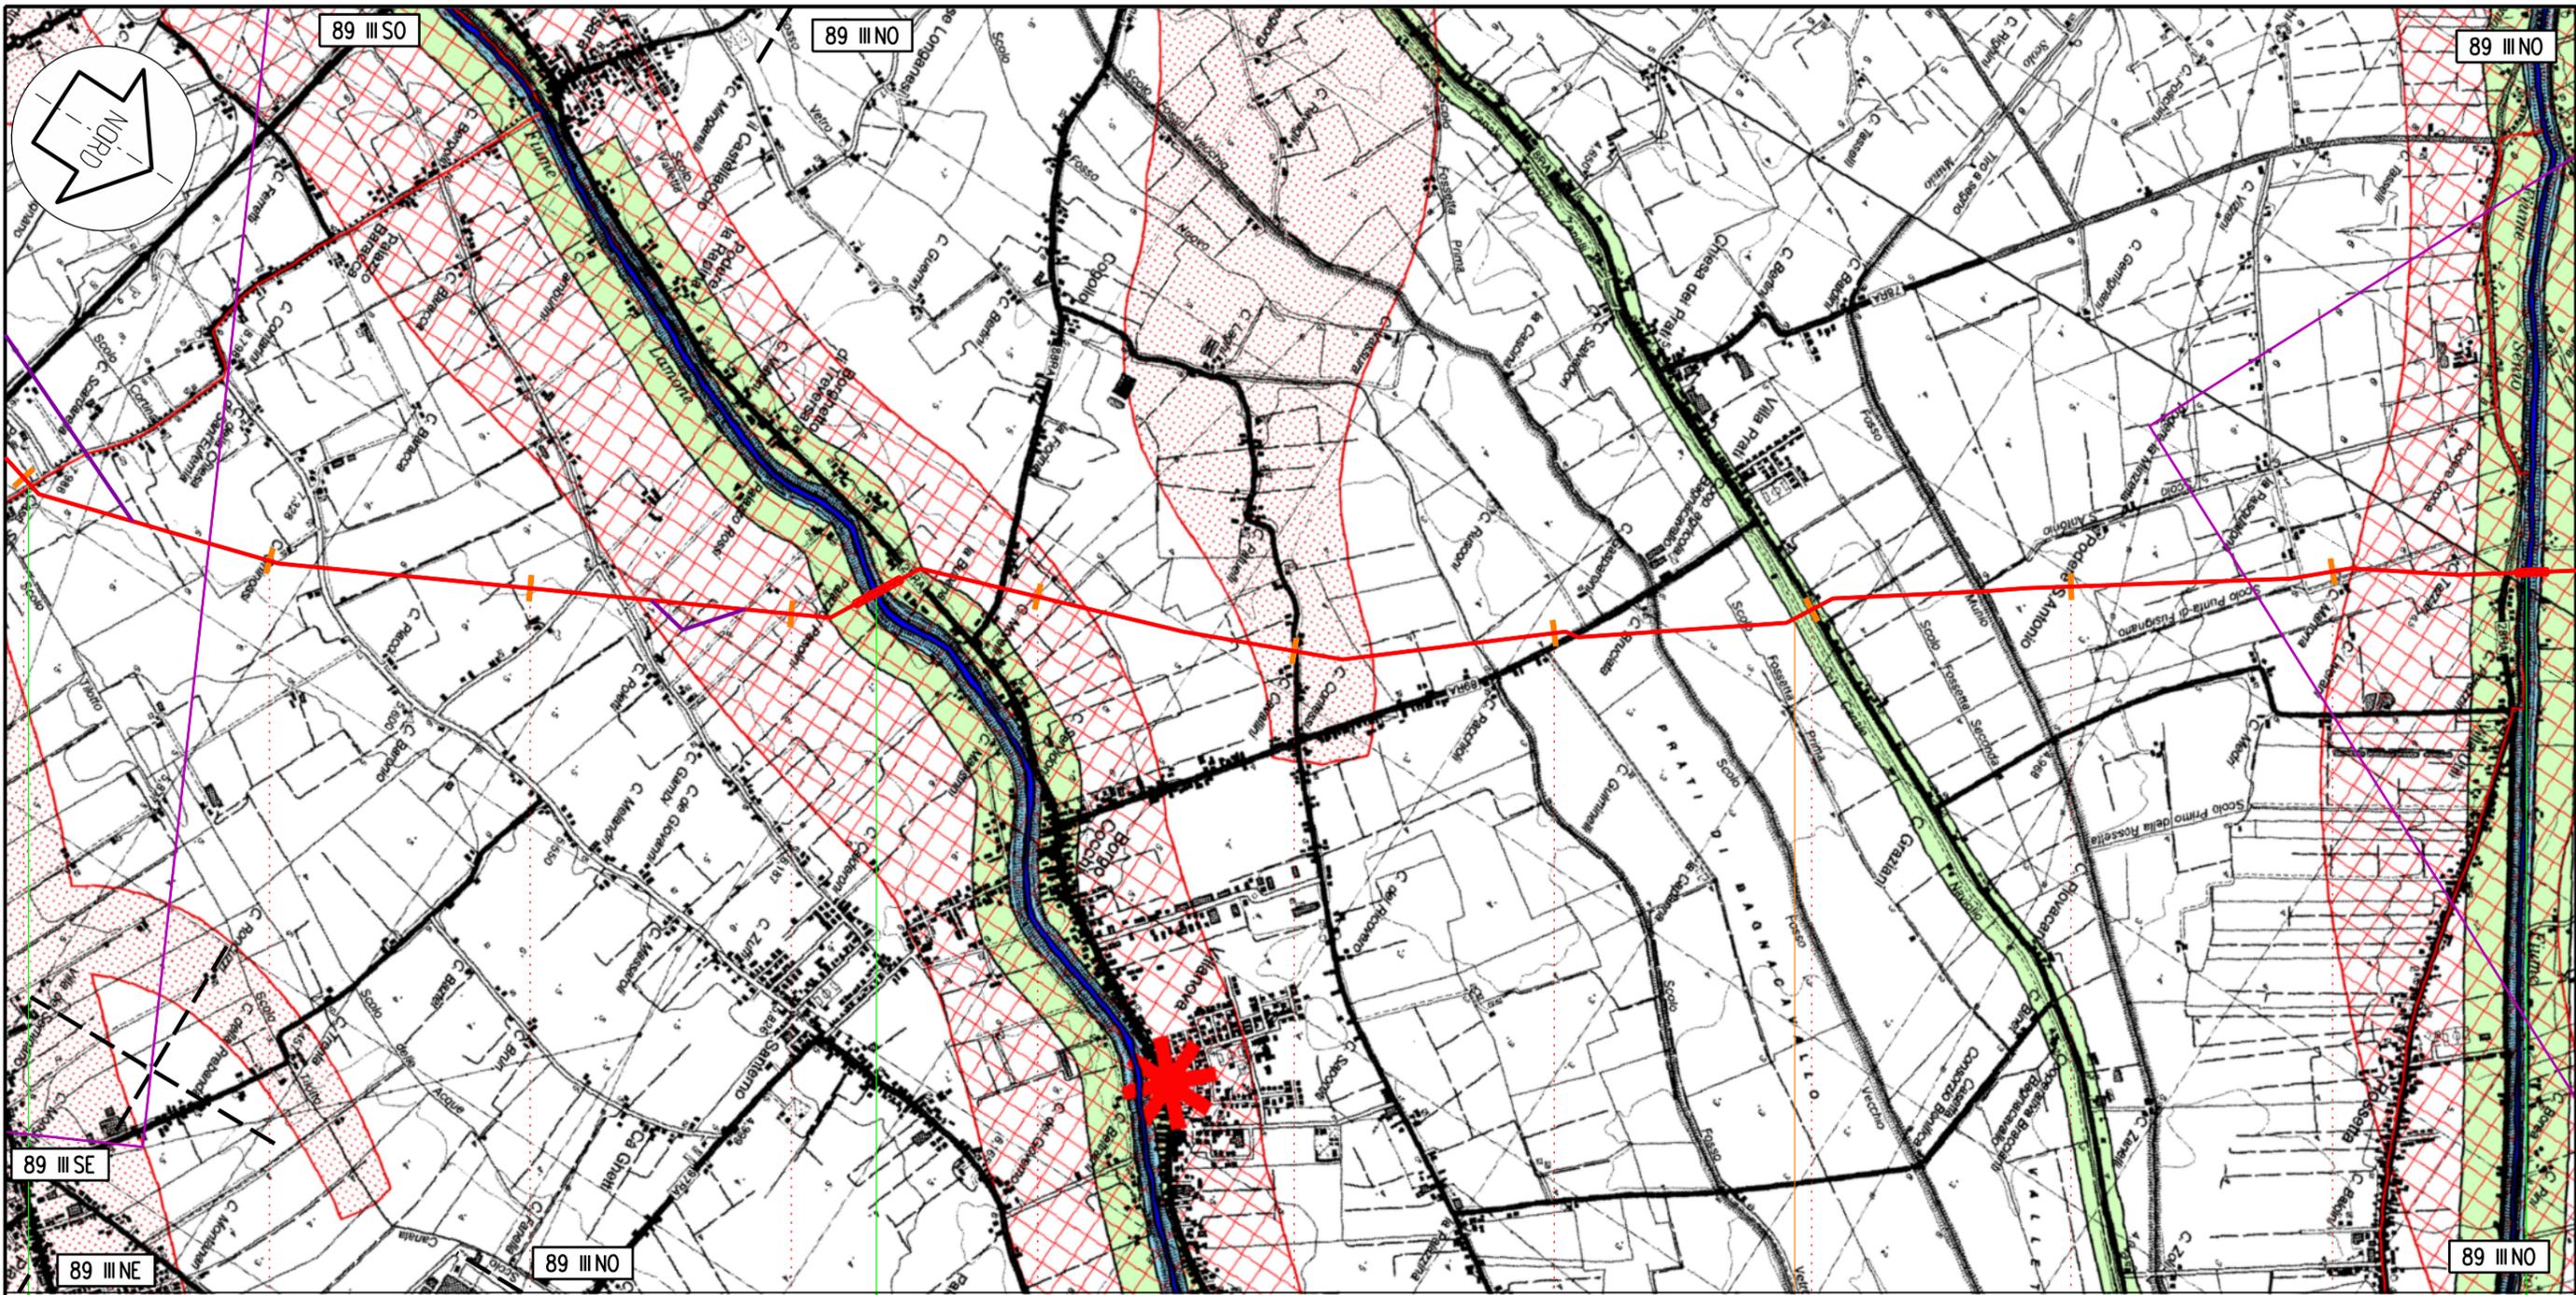

Russi      Ravenna      Bagnacavallo      Fusignano

87 VAR. 15      88      89      VAR. 16      90      91      RA      92      93      94      95      96

140,765  
Sestino - Minerbio


PIL n. 13 km 93,925

Il presente disegno e' di proprieta' aziendale - La societa' tutelera' i propri diritti a termine di legge.

Proprietario  
**SNAM RETE GAS**  
Progettista  
**Snamprogetti**

METANODOTTO: SESTINO - MINERBIO  
**PROVINCIA DI RAVENNA, PIANO TERRITORIALE DI  
COORDINAMENTO PROVINCIALE - TUTELA DEI SISTEMI  
AMBIENTALI E DELLE RISORSE NATURALI E STORICO-CULTURALI**

DISEGNO	LB-D-83822	Tavola <b>10</b>
Foglio	5 di 6	
REVISIONE	1	
COMMESSA	663100	
SCALA	1:25.000	

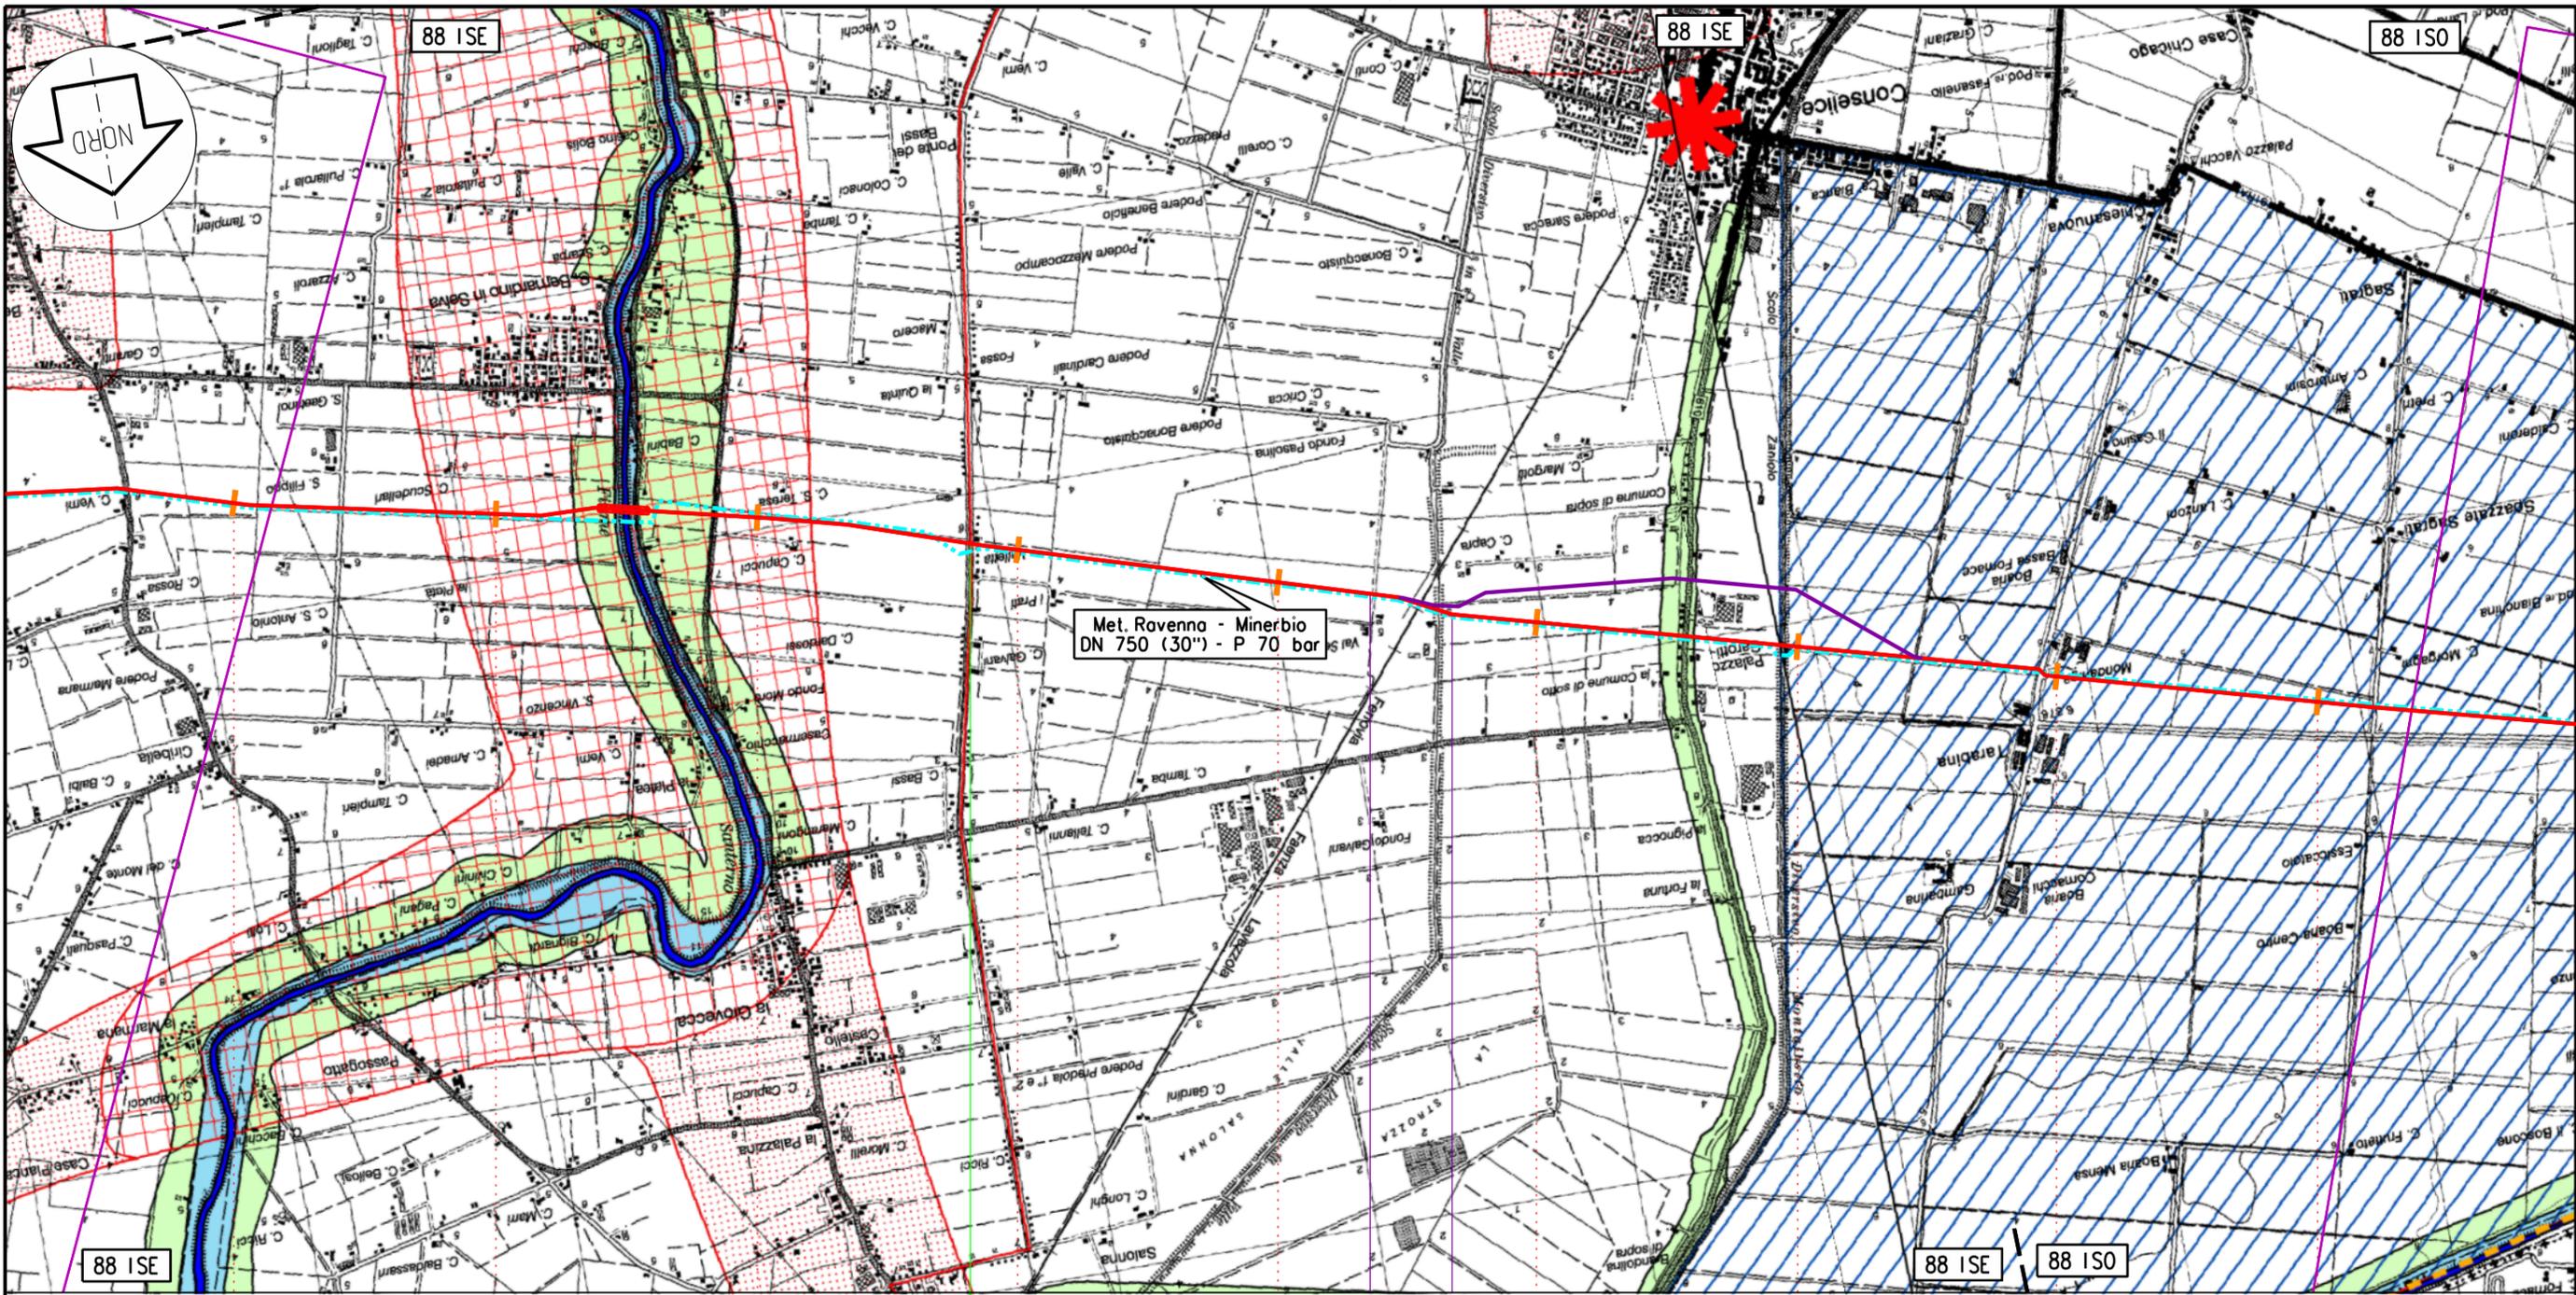

Lugo

Conselice

RA

106

107

108

109

110

111

VARIANTE 17

112

113

114

140,765  
Sestino - Minerbio

◀▶ PIL n. 15 km 110,355

◀▶ PIL n. 16 km 110,680 ▶▶

◀▶ PIL n. 16 ▶▶

◀▶ PIL n. 17 ▶▶

Il presente disegno e' di proprieta' aziendale - La societa' tutelera' i propri diritti a termine di legge.

Proprietario  
**SNAM RETE GAS**  
Progettista  
**Snamprogetti**

METANODOTTO: SESTINO - MINERBIO

PROVINCIA DI RAVENNA, PIANO TERRITORIALE DI  
COORDINAMENTO PROVINCIALE - TUTELA DEI SISTEMI  
AMBIENTALI E DELLE RISORSE NATURALI E STORICO-CULTURALI

DISEGNO LB-D-83822  
Foglio 6 di 6  
REVISIONE 1  
COMMESSA 663100  
SCALA 1:25.000

Tavola  
12