


LEGENDA OPERE CIVILI

- OPERE CIVILI REALIZZATE CON SCAVO IN MECCANIZZATO
- OPERE CIVILI REALIZZATE CON SCAVO IN TRADIZIONALE
- OPERE CIVILI REALIZZATE CON SCAVO DA PIANO CAMPANA

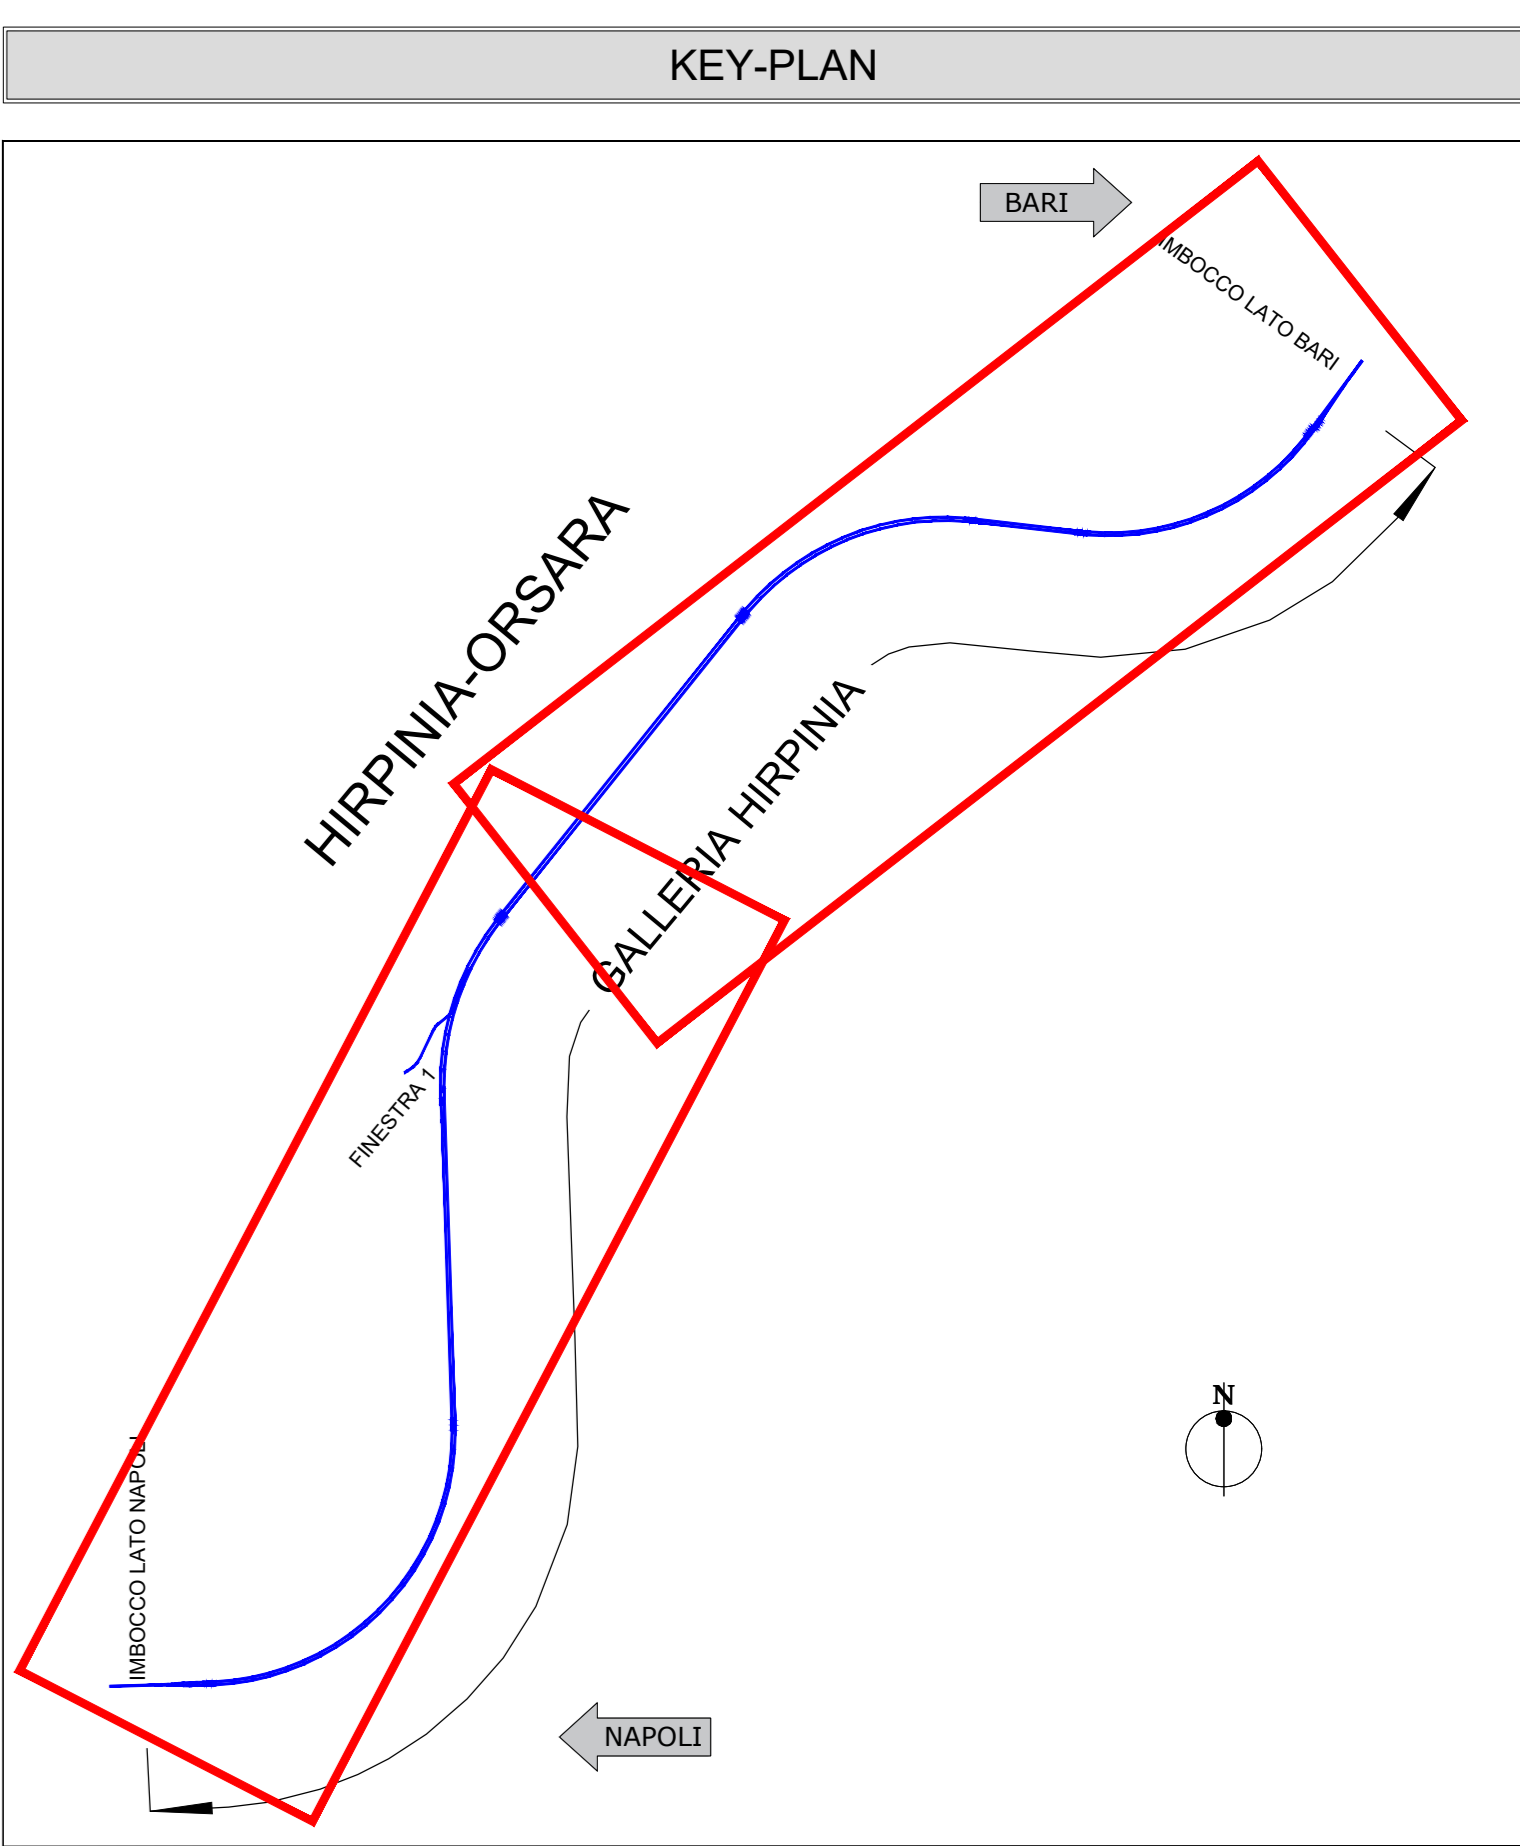

Scale: 1:10000

COMMITTENTE: RFI - RETE FERROVIARIA ITALIANA - GRUPPO FERROVIE DELLO STATO ITALIANO

DIREZIONE LAVORI: ITALFERR - GRUPPO FERROVIE DELLO STATO ITALIANO

APPALTAZIONE: CONSORZIO HIRPINIA - ORSARA AV

SOCI: webuild Italia, PIZZAROTTI

PROGETTAZIONE: MANDATARI: ROCK SOIL S.p.A., NET, OPINI, G.P.

PROGETTO ESECUTIVO

ITINERARIO NAPOLI - BARI
RADDOPPIO TRATTA APICE - ORSARA
IL LOTTO FUNZIONALE HIRPINIA - ORSARA
 GN01 - GALLERIA NATURALE HIRPINIA
 ELABORATI GENERALI

Sintetico planimetrico delle opere

Rev.	Descrizione	Redatto	Data	Verificato	Data	Approvato	Data	Autore
A	C.R.01 - Fase di studio	M. Agostino	02/02/2022	A. Zinola	02/02/2022	M. Gatti	02/02/2022	Ing. G. Casari
B	C.R.01 - A.s. di elaborazione	M. Agostino	02/02/2022	A. Zinola	02/02/2022	M. Gatti	02/02/2022	Ing. G. Casari
C	C.R.01 - A.s. di elaborazione	M. Agostino	02/02/2022	A. Zinola	02/02/2022	M. Gatti	02/02/2022	Ing. G. Casari

File: IF3A02ZZSPGN010001C.dwg