
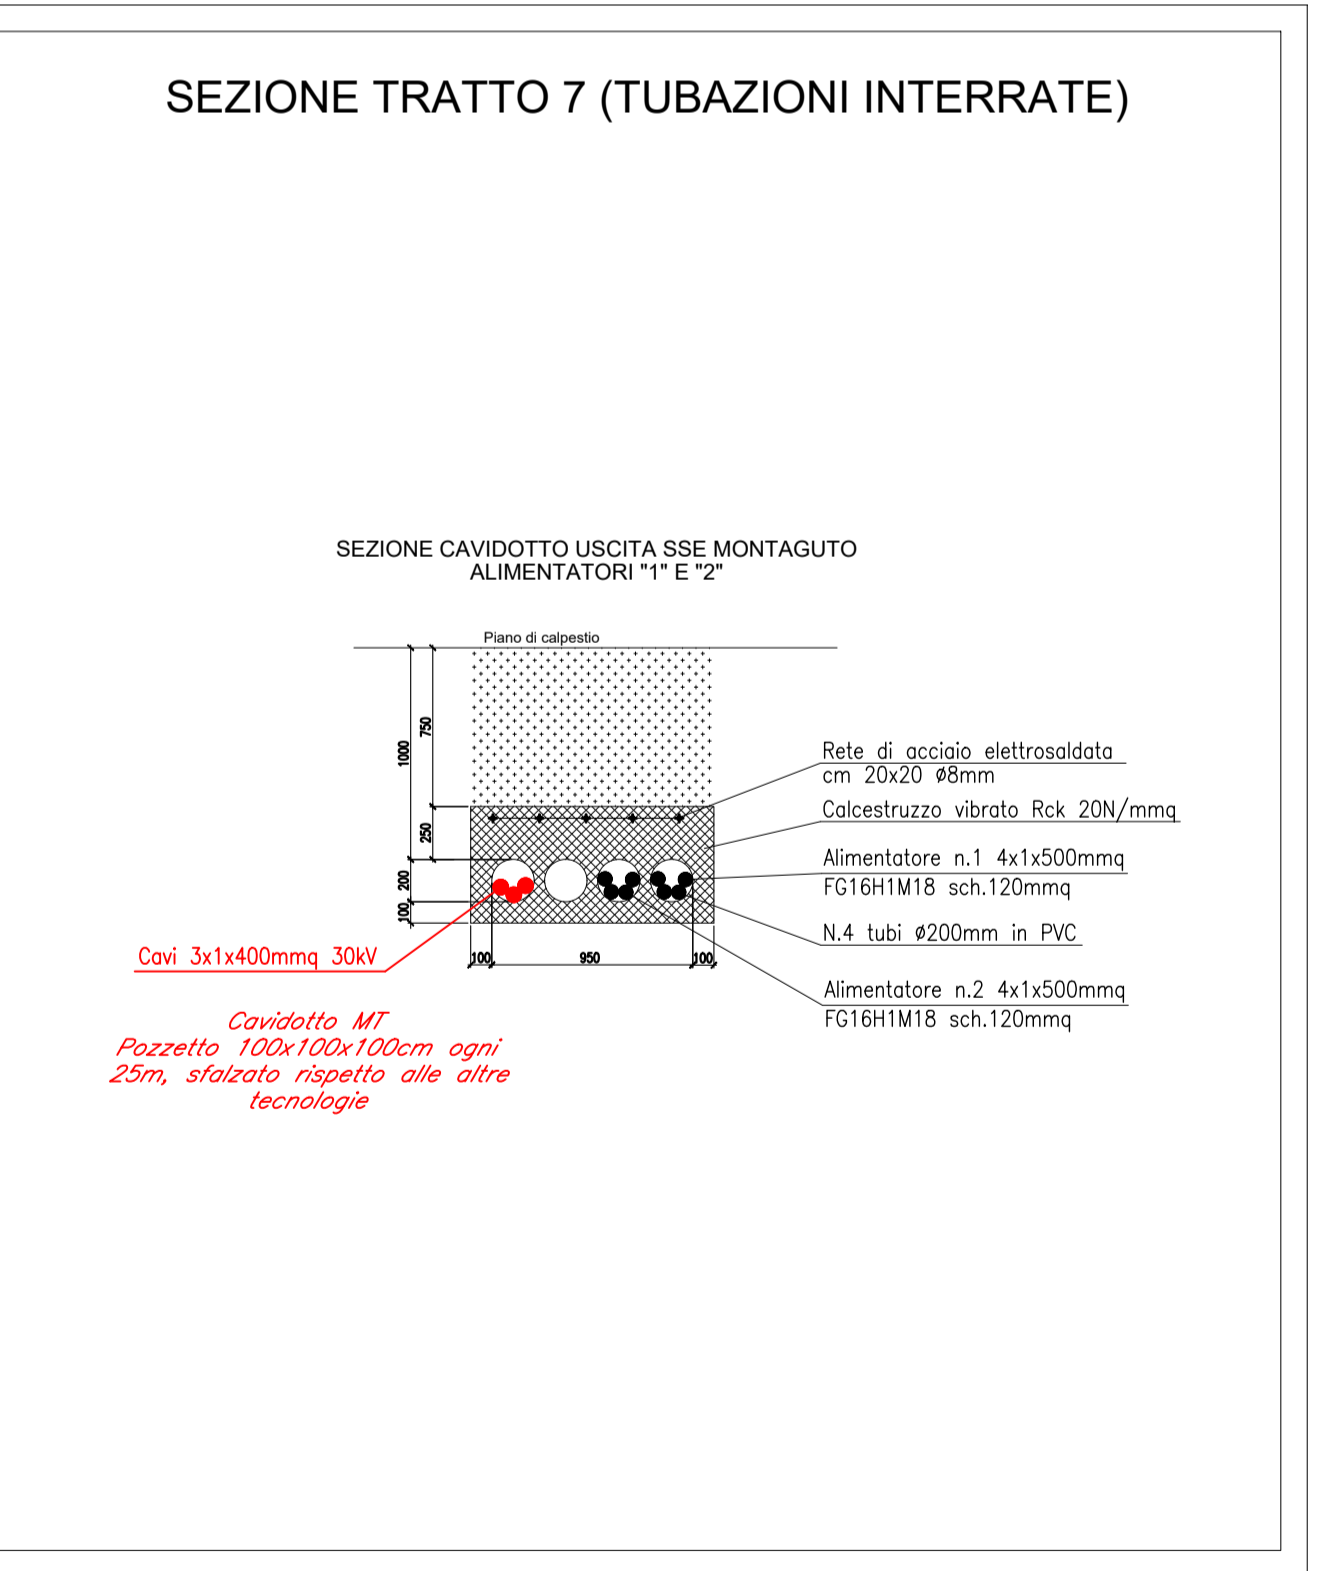
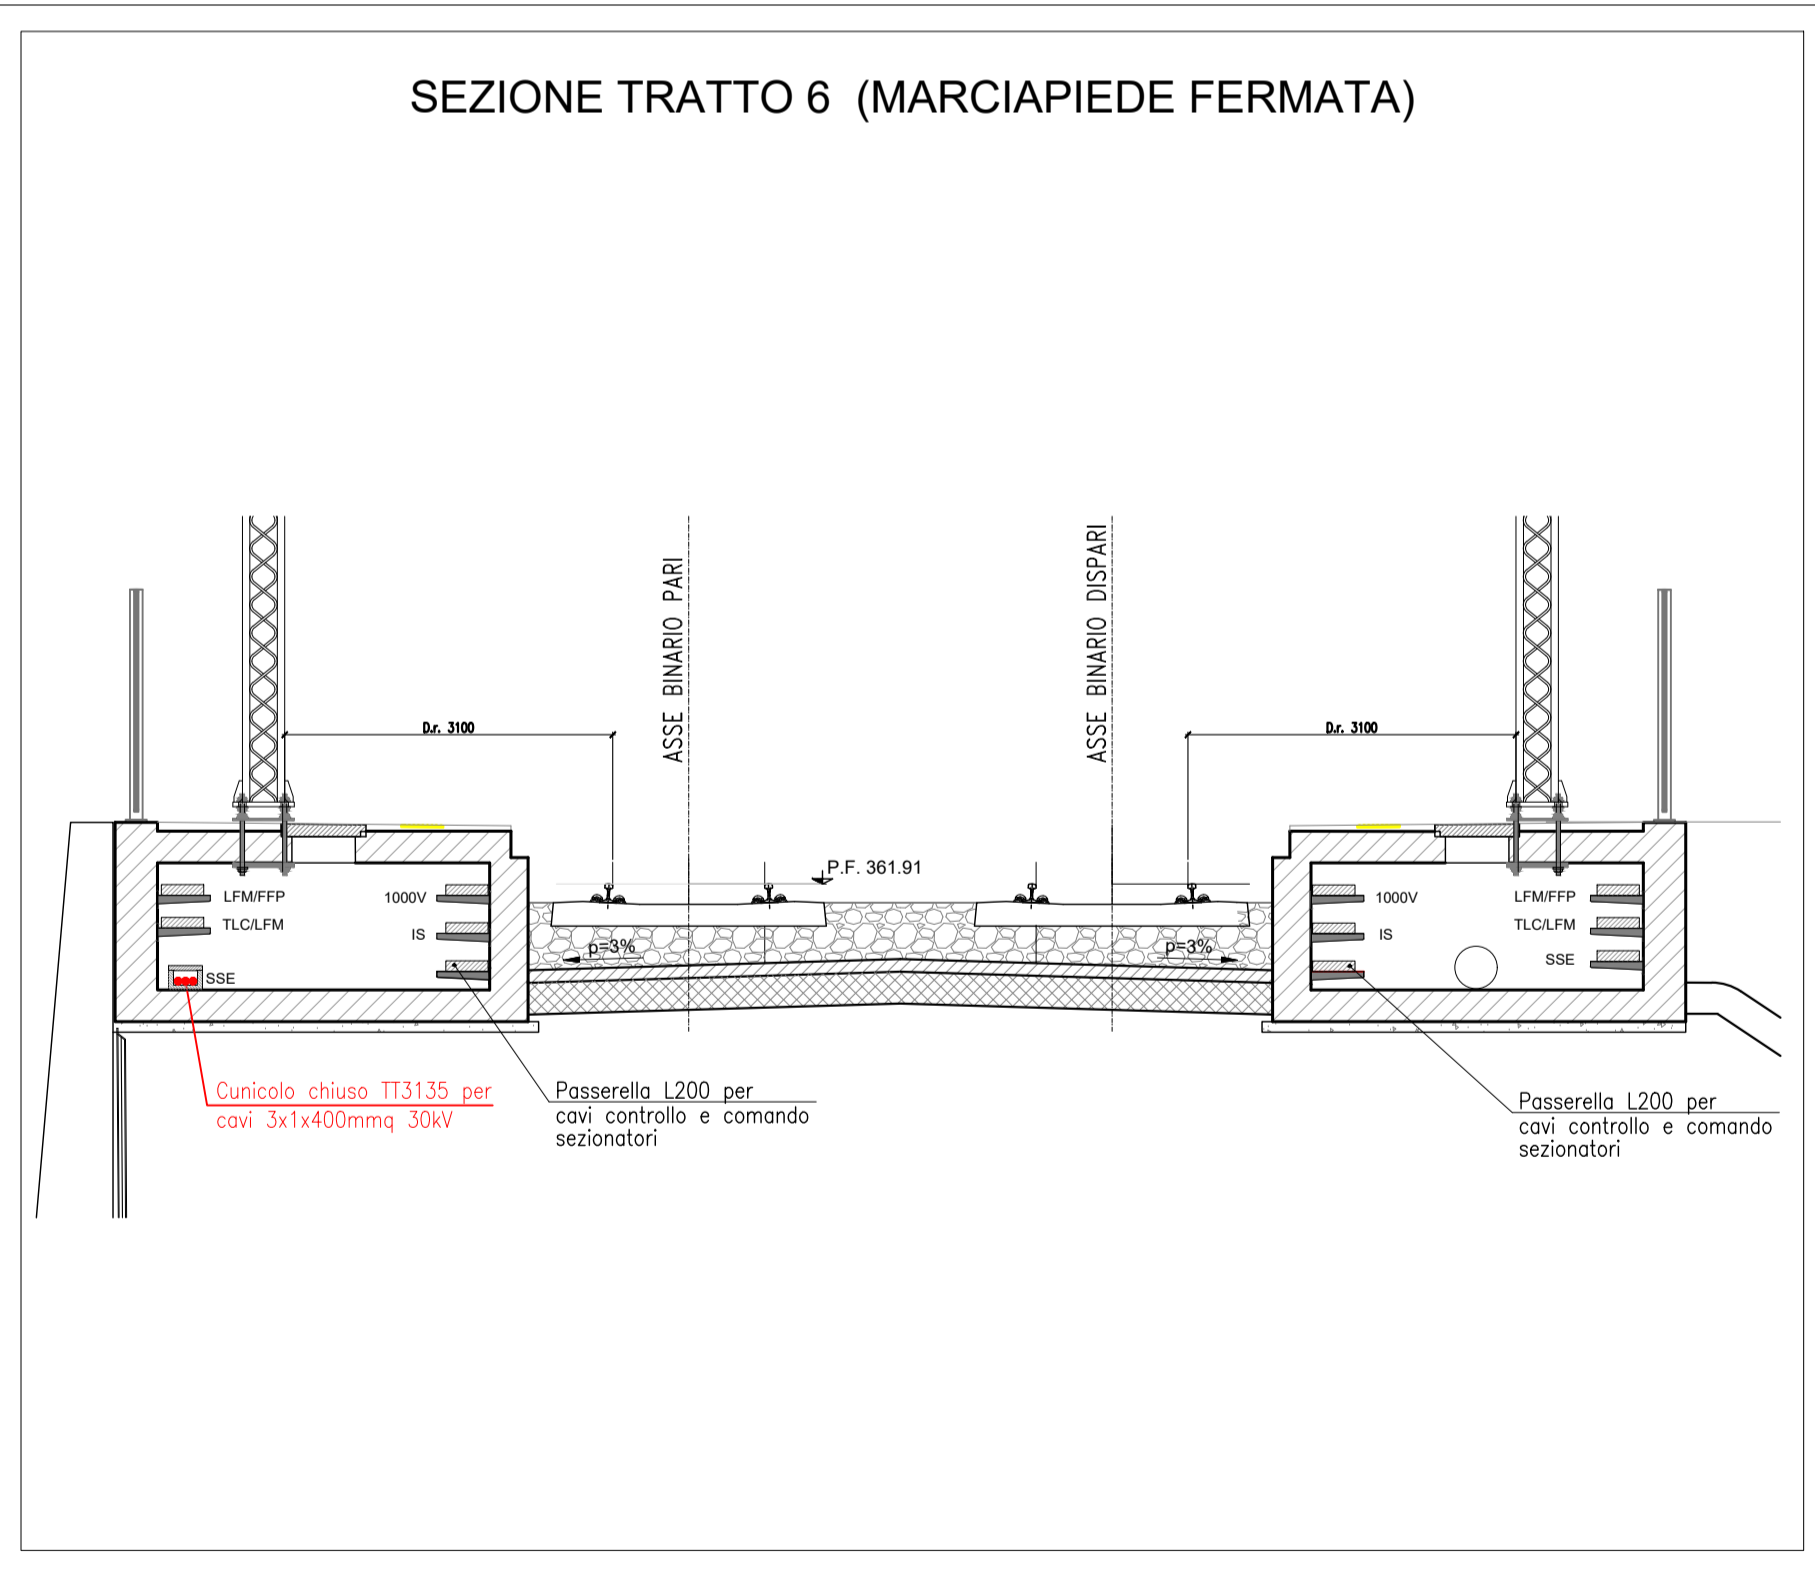
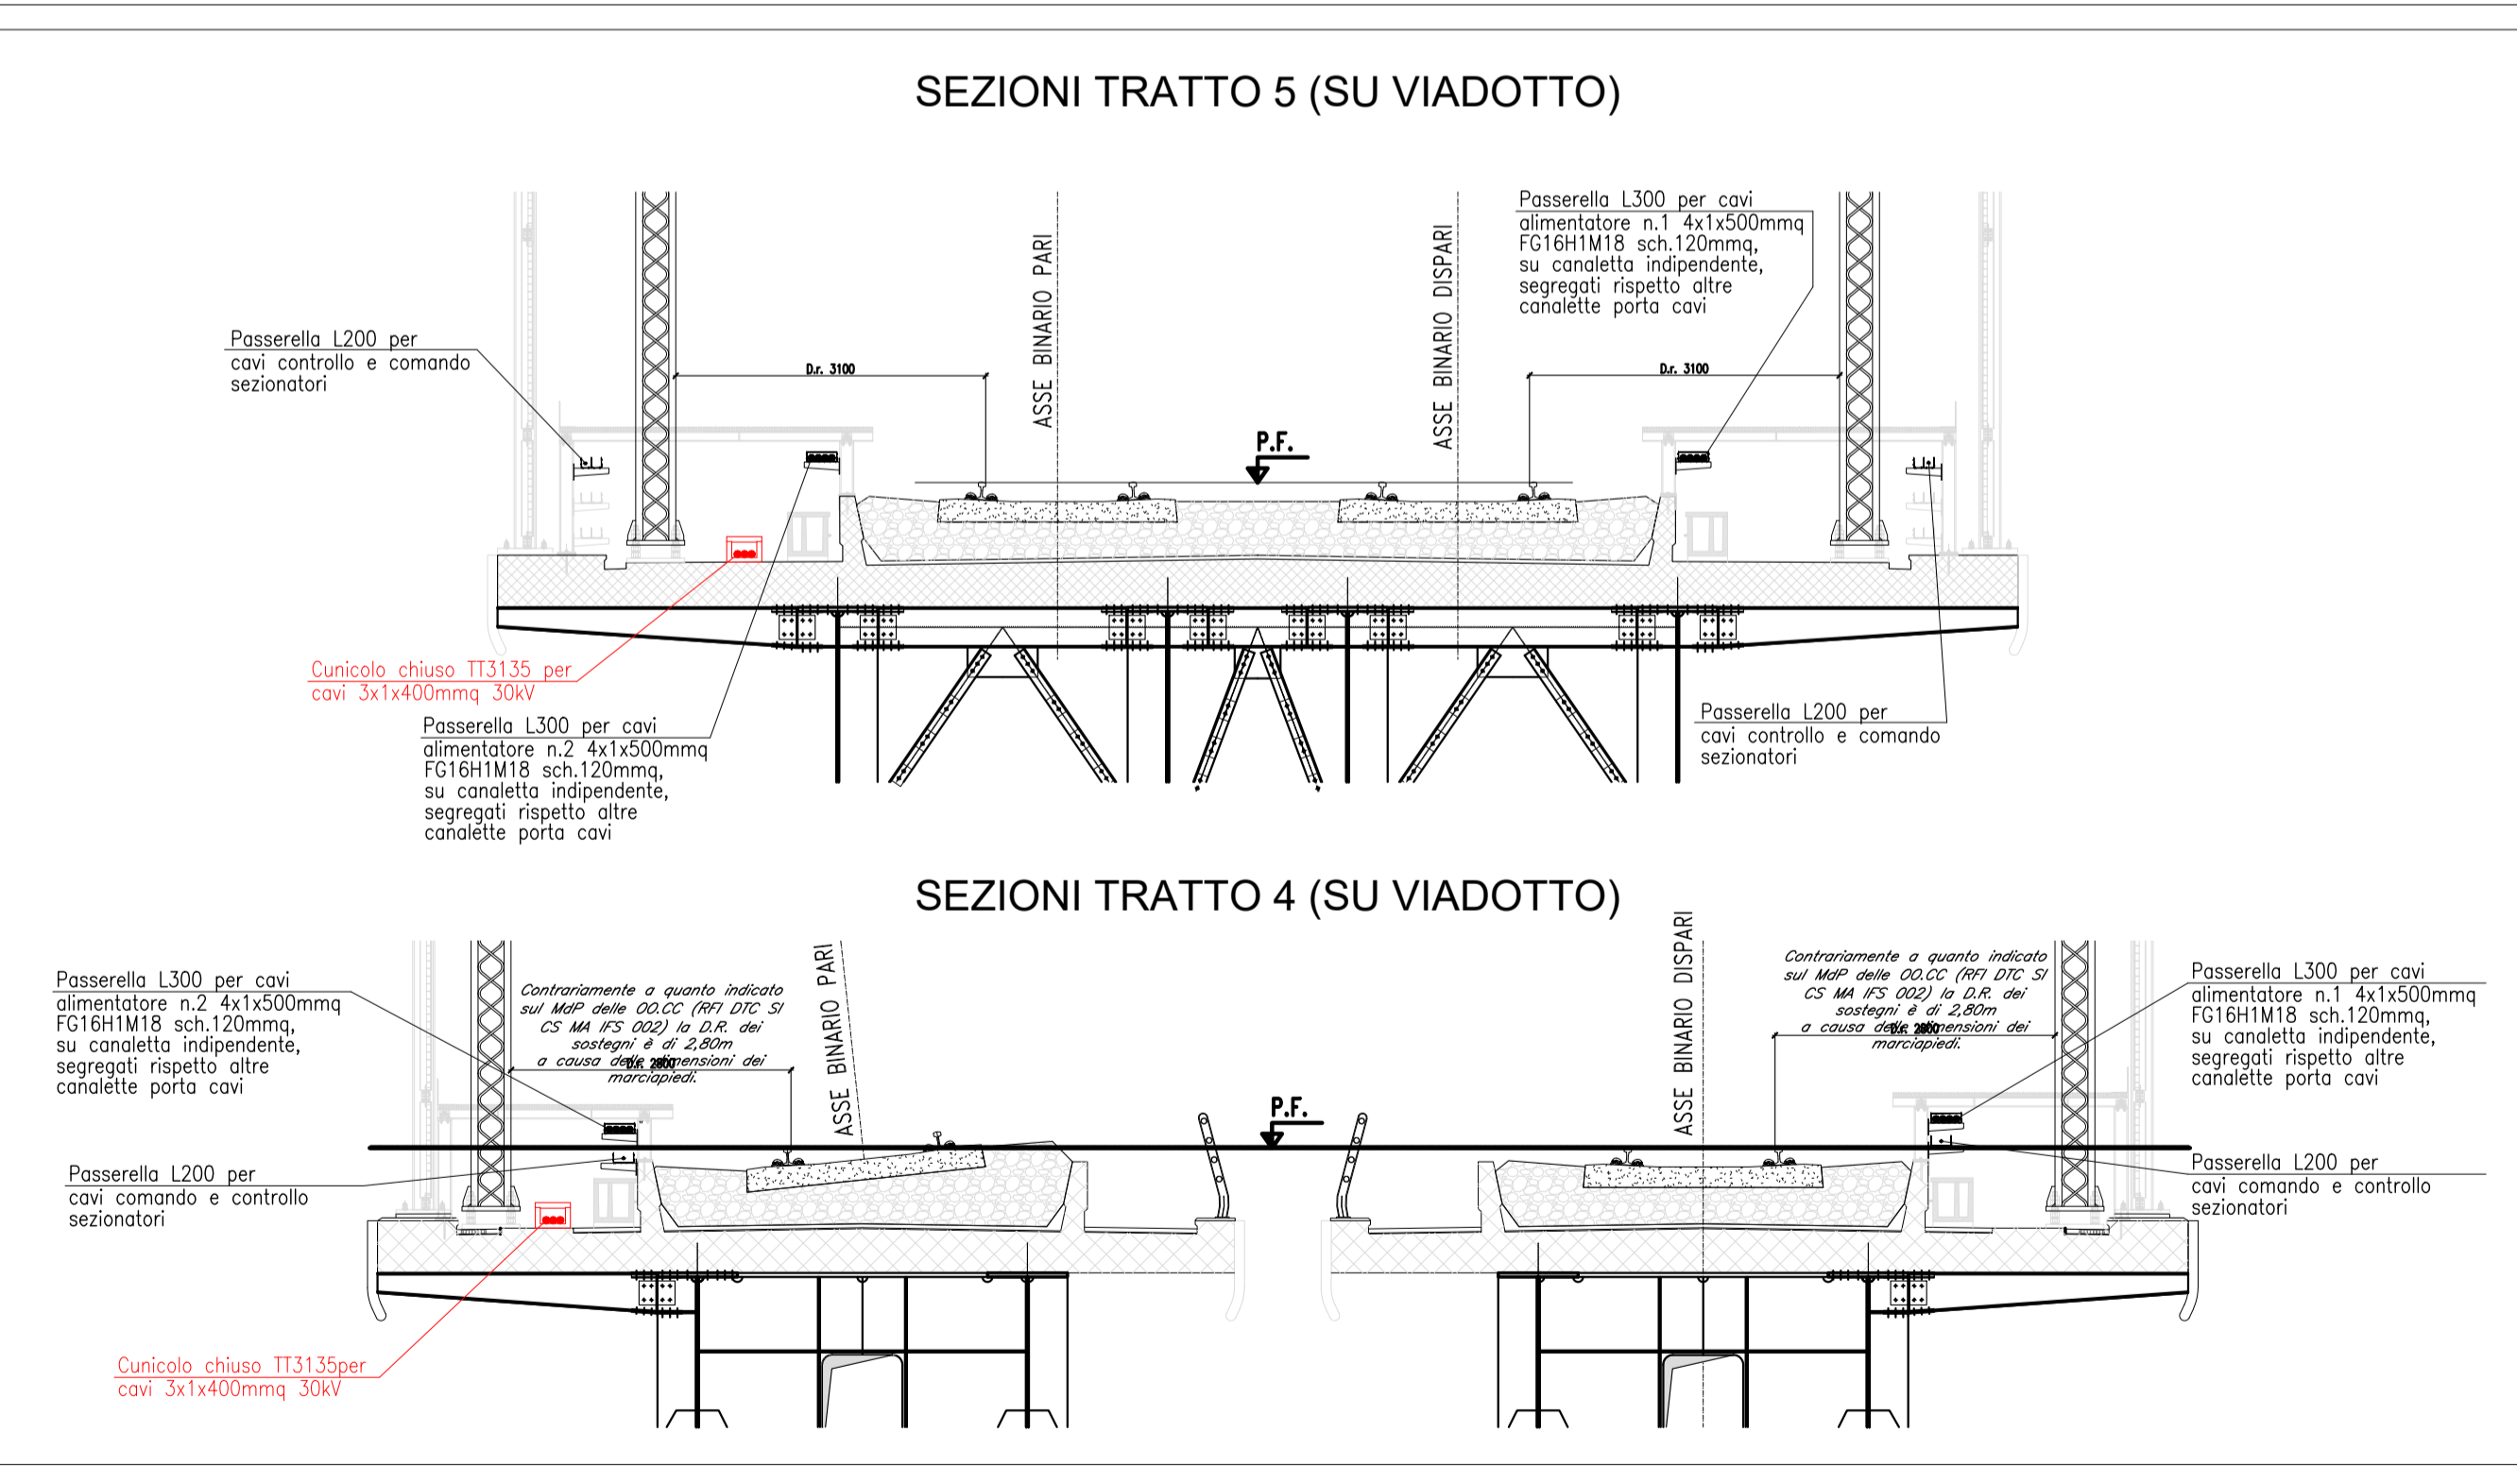
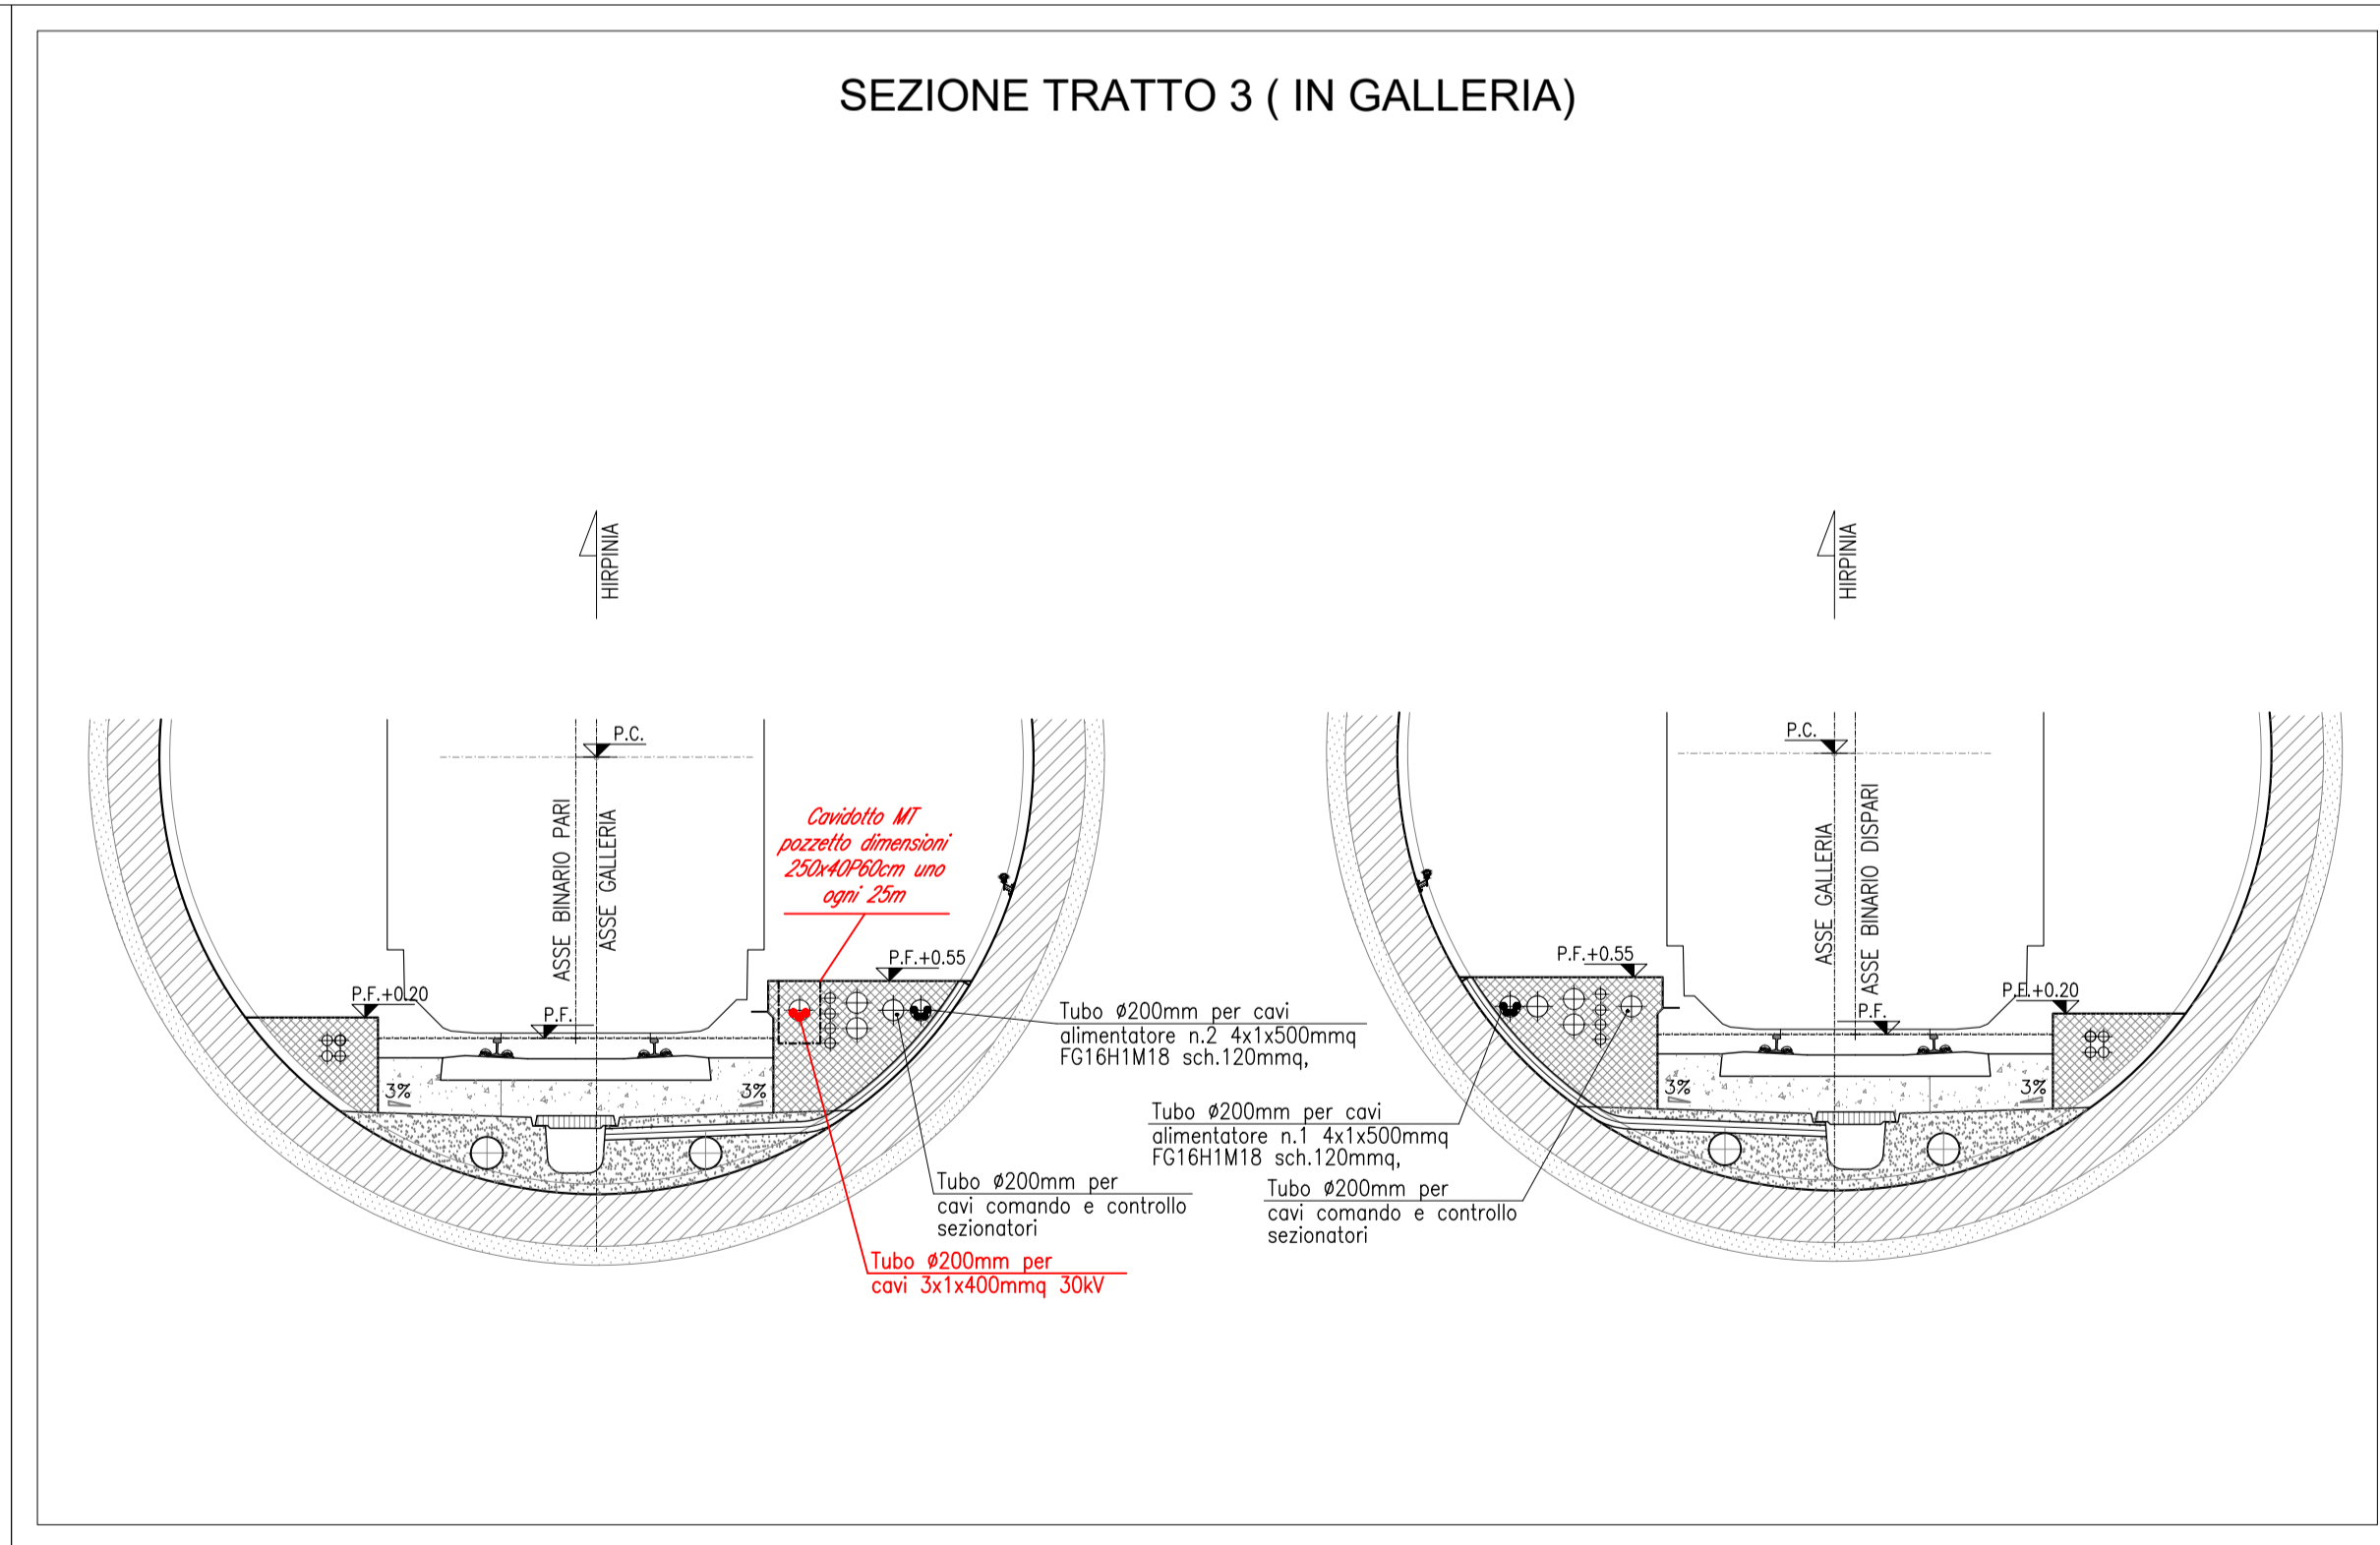
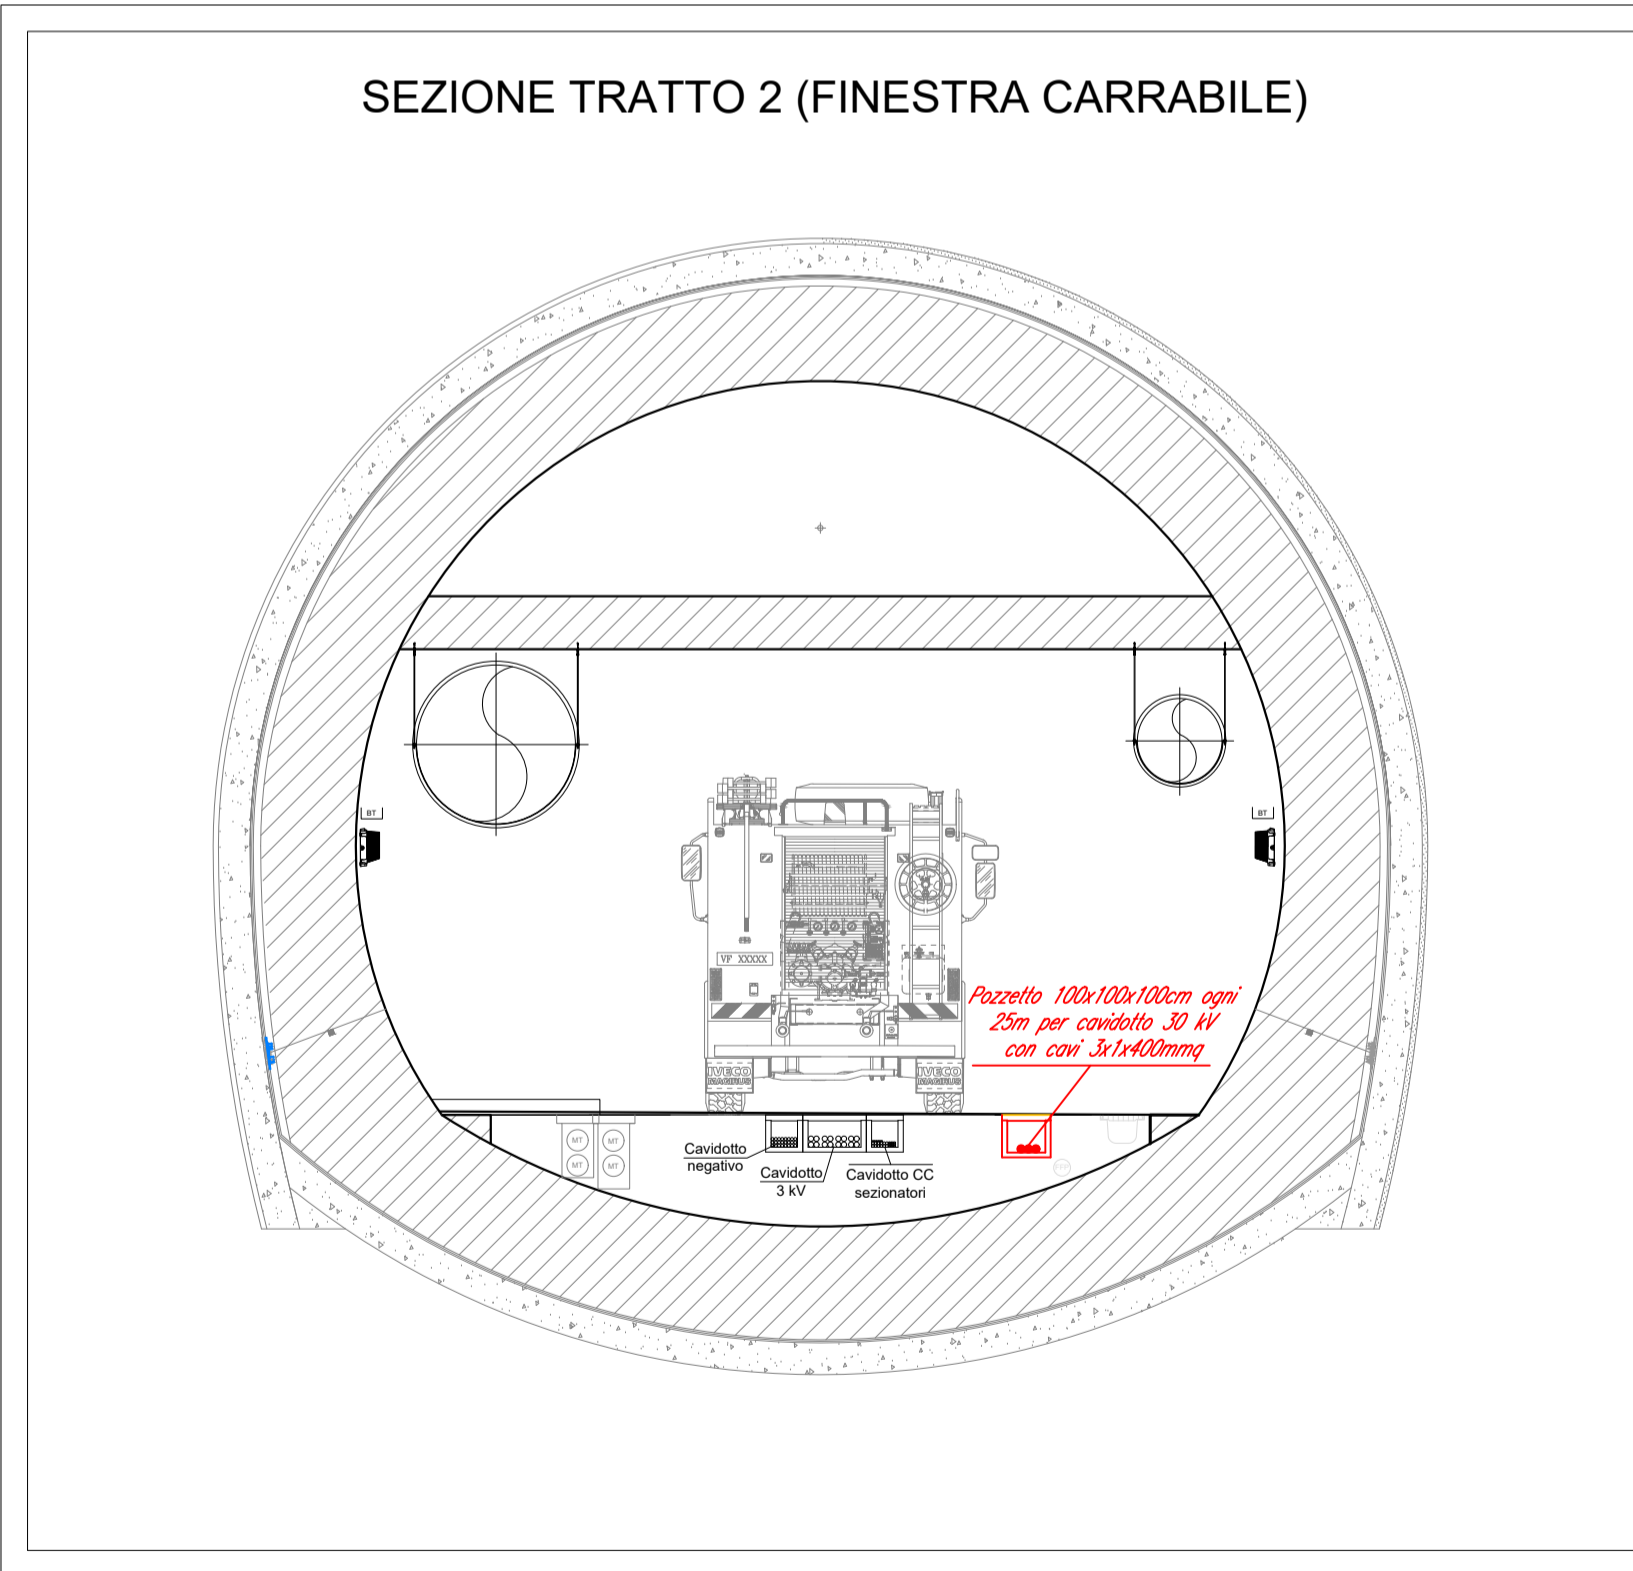
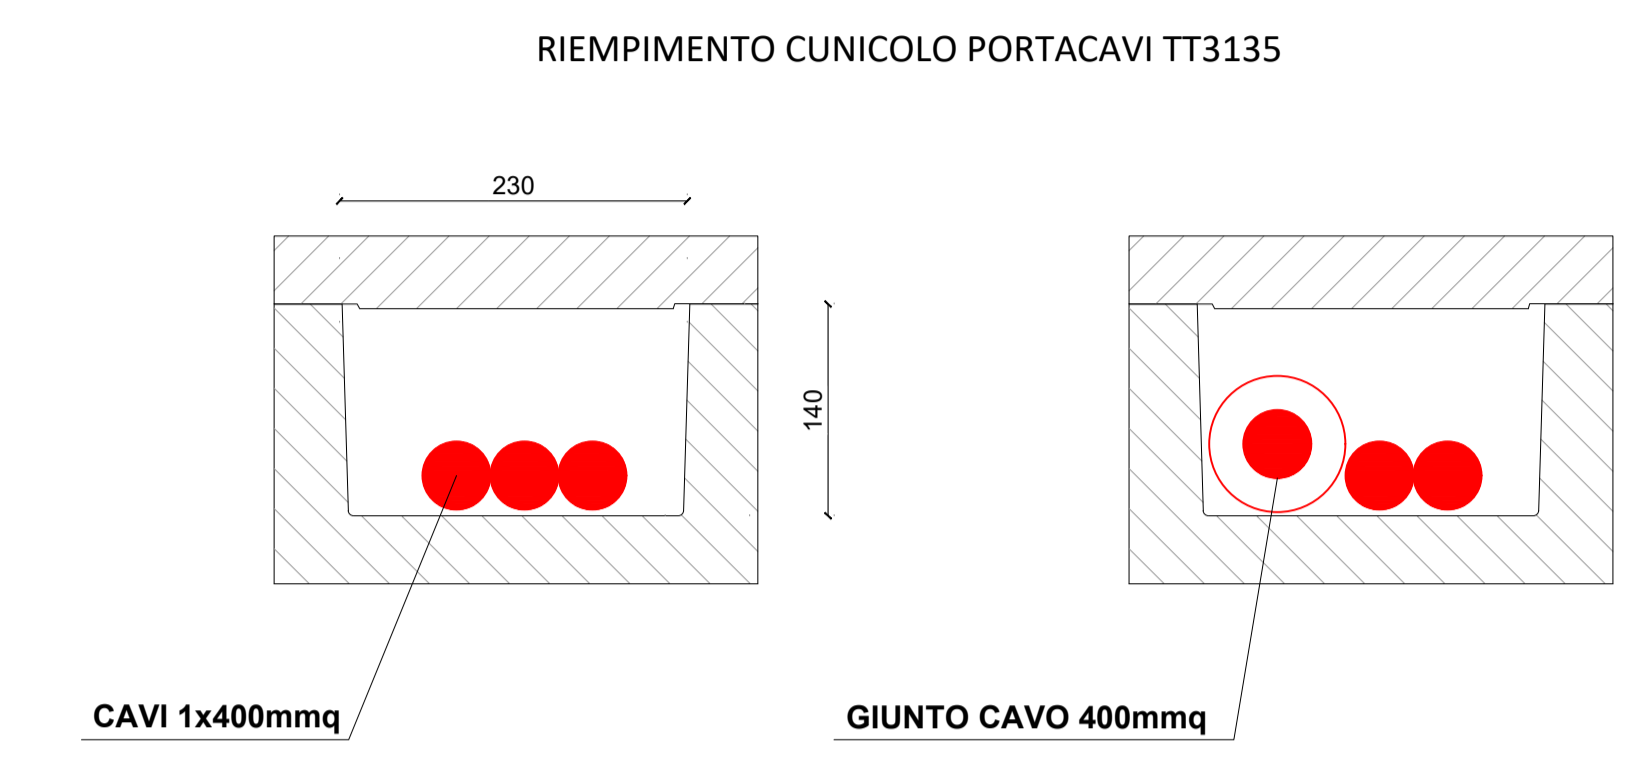


LEGENDA SEZIONI
Sezione Tratto 1 e 7 - Cavidotto interrato
Sezione Tratto 2 - Cavidotto passante in finestra carrabile
Sezione Tratto 3 - Cavidotto passante in galleria
Sezione Tratto 4 e 5 - Cavidotto in Cunicolo TT3135 in viadotto
Sezione Tratto 6 - Cavidotto in Cunicolo TT3135 sotto marciapiede

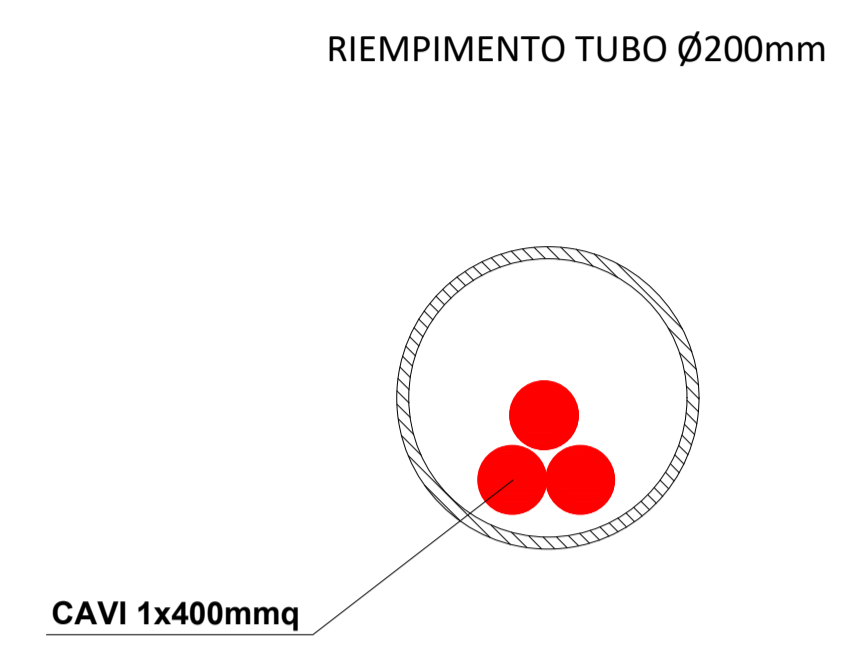

COMMITTENTE:
CONSORZIO:
DIREZIONE LAVORI:

APPALTATORE:
HIRPINIA - ORSARA AV

SOCI:
webuild Italia
PIZZAROTTI

PROGETTAZIONE:
MANDATARIA:
MANDANTI:
ROCKSOUL S.p.A. NET INGENIERING OPINI GPF

PROGETTO ESECUTIVO

ITINERARIO NAPOLI - BARI
RADDOPPIO TRATTA APICE - ORSARA
IL LOTTO FUNZIONALE HIRPINIA - ORSARA

LINEE PRIMARIE
LINEA PRIMARIA MT ARIANO-MONTAGUTO
LINEA PRIMARIA CAVIDOTTO 30kV DA SSE ARIANO A SSE MONTAGUTO

SEZIONI TIPOLOGICHE:

APPALTATORE	DIRETTORE DELLA PROGETTAZIONE	PROGETTISTA
Consorzio HIRPINIA - ORSARA AV 4 Direttore Tecnico Ing. P. M. Gianvecchio 29/03/2023	Il Responsabile integrazione file su varie predicte specialistiche Ing. G. Cassani	GPF Ing. M. De Leo

COMMESSA LOTTO FASE ENTE TIPO DOC. OPERA/DISCIPLINA PROG. REV. SCALA:

IF3A 02 E Z2 W4 LP0100 001 A /

Rev.	Descrizione	Redatto	Data	Verificato	Data	Approvato	Data	Autorizzato	Data
A	C 08.04 - A sala per correzioni	E. Pezza	24/03/23	R. Botta	24/03/23	M. Simone	24/03/23	Ing. M. Simone	24/03/23

File: IF3A02EZZW4LP0100001A.dwg n. Elab.: