SOVRASTRUTTURA FERROVIARIA	
Ballast	4.08 m³

SEZIONE N.: 9
QT. PROGETTO: 361.912
DIST.PROG.: 41052.814
DIST.PREC.: 9.900
DIST.SUCC.: 0.734

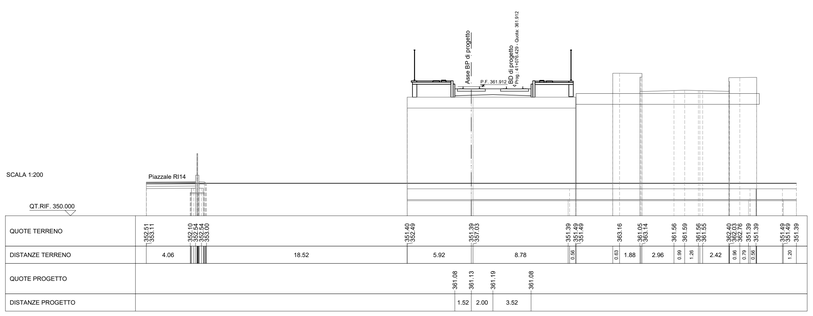

SCAVI E BONIFICHE	
Scavo	24.45 m³
RILEVATI	
Rilevato	111.15 m³
Anticapillare	7.42 m³
Geotessuto	30.68 m
PIATTAFORMA FERROVIARIA	
Subballast	7.04 m
Supercompattato	7.04 m
SOVRASTRUTTURA FERROVIARIA	
Ballast	4.08 m³

SEZIONE N.: 10
QT. PROGETTO: 361.913
DIST.PROG.: 41053.548
DIST.PREC.: 0.734
DIST.SUCC.: 11.111

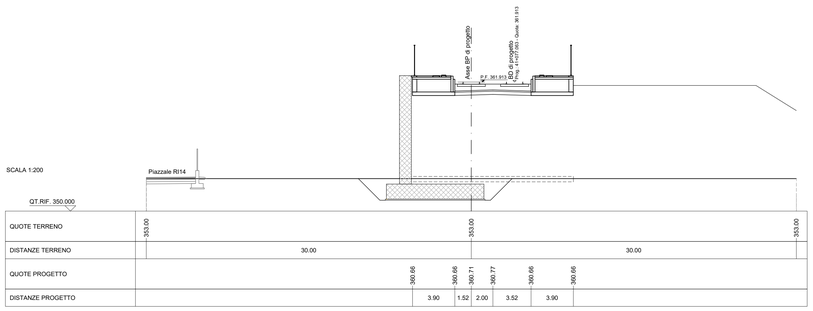

SCAVI E BONIFICHE	
Scavo	24.26 m³
RILEVATI	
Rilevato	111.35 m³
Terreno vegetale	13.44 m
Inerbimento	13.44 m
Anticapillare	7.42 m³
Geotessuto	30.68 m
PIATTAFORMA FERROVIARIA	
Subballast	7.04 m
Supercompattato	7.04 m
SOVRASTRUTTURA FERROVIARIA	
Ballast	4.08 m³

SEZIONE N.: 11
QT. PROGETTO: 361.926
DIST.PROG.: 41064.659
DIST.PREC.: 11.111
DIST.SUCC.: 0.078

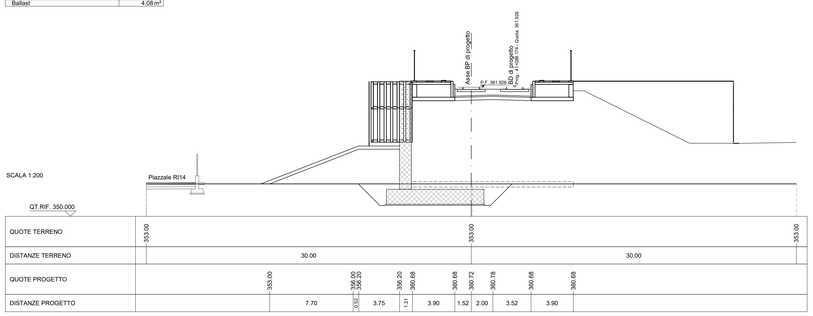

SOVRASTRUTTURA FERROVIARIA	
Ballast	4.08 m³

SEZIONE N.: 12
QT. PROGETTO: 361.926
DIST.PROG.: 41064.737
DIST.PREC.: 0.078
DIST.SUCC.: 10.263

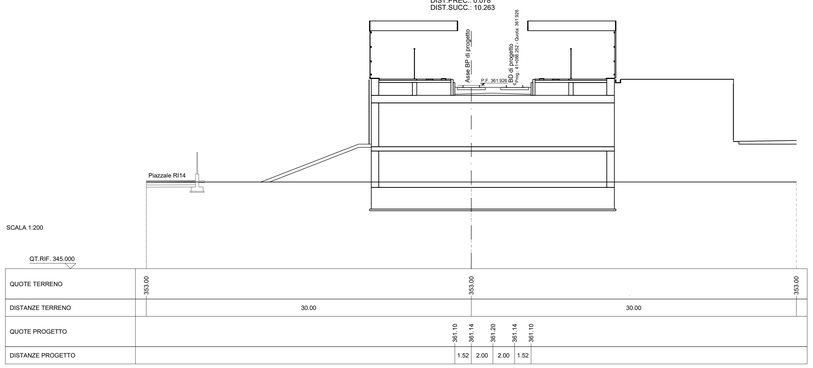

SOVRASTRUTTURA FERROVIARIA	
Ballast	4.08 m³

SEZIONE N.: 13
QT. PROGETTO: 361.939
DIST.PROG.: 41075.000
DIST.PREC.: 10.263
DIST.SUCC.: 26.092

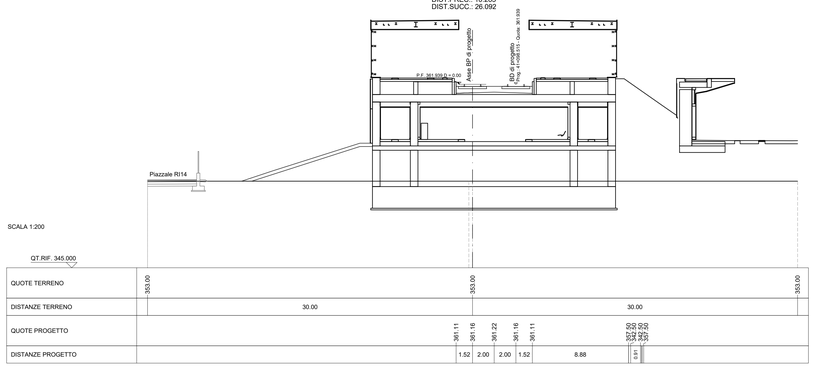

SOVRASTRUTTURA FERROVIARIA	
Ballast	2.12 m³

SEZIONE N.: 14
QT. PROGETTO: 361.970
DIST.PROG.: 41101.092
DIST.PREC.: 26.092
DIST.SUCC.: 10.475

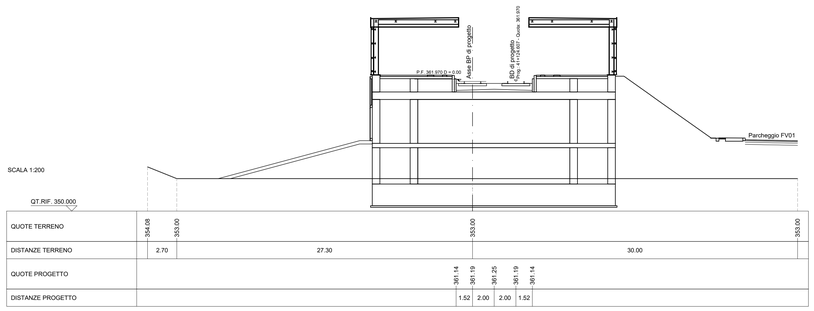

SOVRASTRUTTURA FERROVIARIA	
Ballast	4.16 m³

SEZIONE N.: 15
QT. PROGETTO: 361.982
DIST.PROG.: 41111.567
DIST.PREC.: 10.475
DIST.SUCC.: 0.300

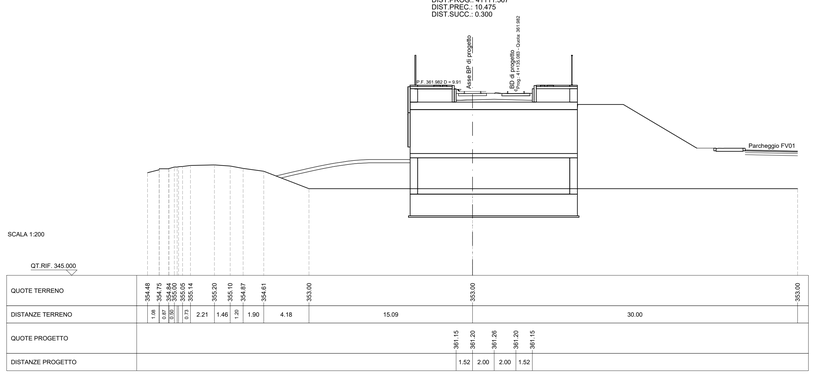

SOVRASTRUTTURA FERROVIARIA	
Ballast	4.00 m³

SEZIONE N.: 16
QT. PROGETTO: 361.983
DIST.PROG.: 41111.867
DIST.PREC.: 0.300
DIST.SUCC.: 38.133

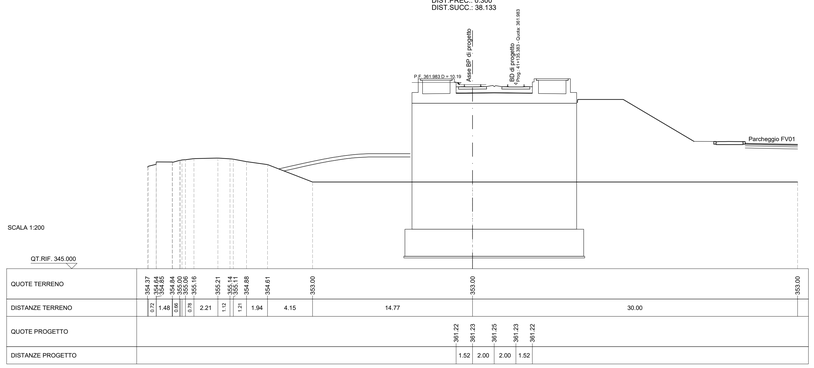

KEY-PLAN - Scala 1:100'000

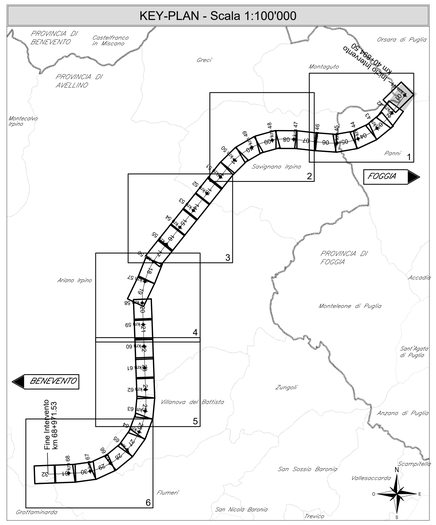

COMMITTENTE:

RFI RETE FERROVIARIA ITALIANA
GRUPPO FERROVIE DELLO STATO ITALIANE

DIREZIONE LAVORI:

ITALFERR
GRUPPO FERROVIE DELLO STATO ITALIANE

APPALTATORE:
CONSORZIO:
HIRPINIA - ORSARA AV

SOCI:
webuild Italia
PIZZAROTTI SINCE 1910

PROGETTAZIONE:
MANDATARIA:
ROCKSOIL S.p.A.

MANDANTI:
NET ENGINEERING
PINI ITALIA
GGP
SLETTEI-PER

PROGETTO ESECUTIVO

ITINERARIO NAPOLI - BARI
RADDOPPIO TRATTA APICE - ORSARA
II LOTTO FUNZIONALE HIRPINIA - ORSARA

TRACCIATO FERROVIARIO

LINEA

Sezioni Trasversali binario pari - Tav. 2 di 45

APPALTATORE	DIRETTORE DELLA PROGETTAZIONE	PROGETTISTA
Consorzio HIRPINIA - ORSARA AV Il Direttore Tecnico Ing. P. M. Gianvecchio 30/09/2022	Il Responsabile integrazione fra le varie prestazioni specialistiche Ing. G. Cassani	NET ENGINEERING Ing. S. Eandi

COMMESSA	LOTTO	FASE	ENTE	TIPO DOC.	OPERA/DISCIPLINA	PROGR.	REV.	SCALA:
IF3A	02	E	ZZ	W9	IF0101	002	C	1:200

Rev.	Descrizione	Redatto	Data	Verificato	Data	Approvato	Data	Autorizzato Data
A	C 08.00 - Emissione 180gg	M. Lissandrini	08/02/2022	N. Zanta	08/02/2022	T. Finocchietti	08/02/2022	Ing. S. Eandi 30/09/2022
B	C 08.01 - A valle del contraddittorio	M. Lissandrini	08/06/2022	N. Zanta	08/06/2022	A. Callerio	08/06/2022	
C	C 08.03 - A valle del contraddittorio	M. Lissandrini	30/09/2022	N. Zanta	30/09/2022	A. Callerio	30/09/2022	

File: IF3A02EZZW9IF0101002C.dwg | n.Elab.: -