SOVRASTRUTTURA FERROVIARIA	
Ballast	4.13 m³

SEZIONE N.: 17
QT. PROGETTO: 362.029
DIST.PROG.: 41150.000
DIST.PREC.: 38.133
DIST.SUCC.: 25.000

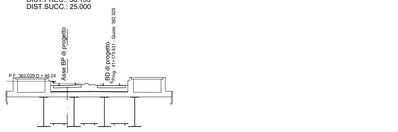

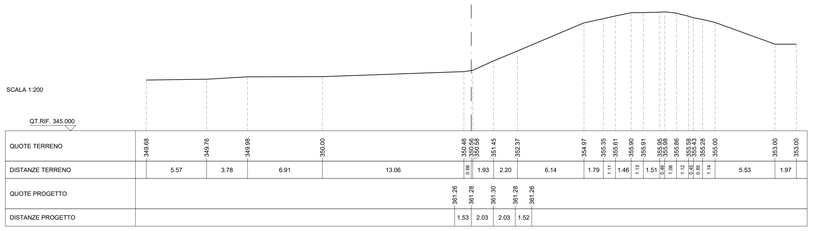

SOVRASTRUTTURA FERROVIARIA	
Ballast	4.29 m³

SEZIONE N.: 18
QT. PROGETTO: 362.059
DIST.PROG.: 41175.000
DIST.PREC.: 25.000
DIST.SUCC.: 16.092

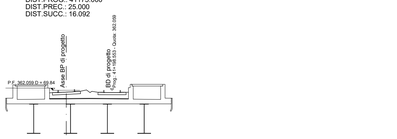

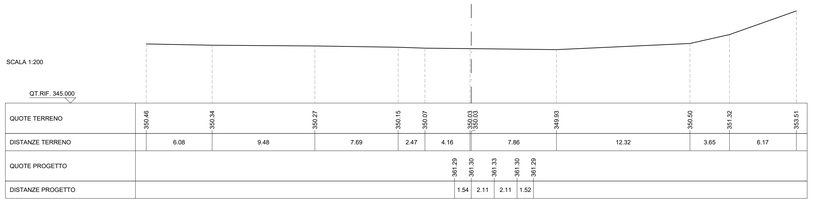

SOVRASTRUTTURA FERROVIARIA	
Ballast	4.42 m³

SEZIONE N.: 19
QT. PROGETTO: 362.078
DIST.PROG.: 41191.092
DIST.PREC.: 16.092
DIST.SUCC.: 8.908

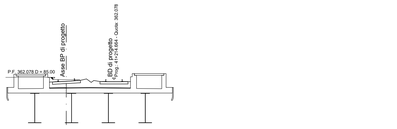

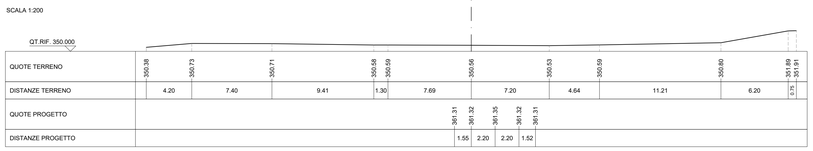

SOVRASTRUTTURA FERROVIARIA	
Ballast	4.48 m³

SEZIONE N.: 20
QT. PROGETTO: 362.089
DIST.PROG.: 41200.000
DIST.PREC.: 8.908
DIST.SUCC.: 25.000

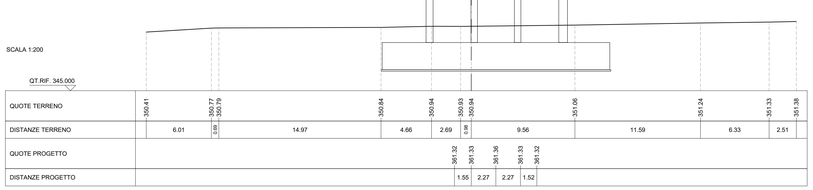

SOVRASTRUTTURA FERROVIARIA	
Ballast	4.64 m³

SEZIONE N.: 21
QT. PROGETTO: 362.119
DIST.PROG.: 41225.000
DIST.PREC.: 25.000
DIST.SUCC.: 13.676

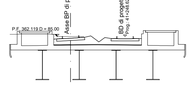

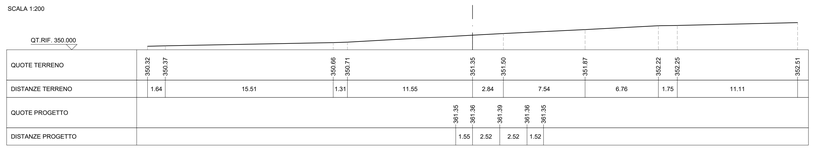

SOVRASTRUTTURA FERROVIARIA	
Ballast	4.70 m³

SEZIONE N.: 22
QT. PROGETTO: 362.135
DIST.PROG.: 41238.676
DIST.PREC.: 13.676
DIST.SUCC.: 11.324

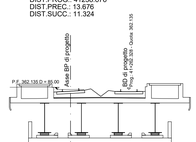

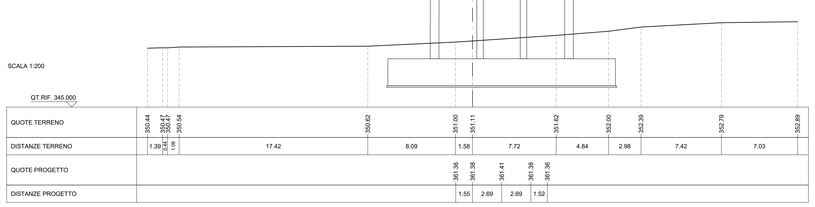

SOVRASTRUTTURA FERROVIARIA	
Ballast	4.30 m³

SEZIONE N.: 23
QT. PROGETTO: 362.149
DIST.PROG.: 41250.000
DIST.PREC.: 11.324
DIST.SUCC.: 10.119

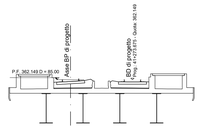

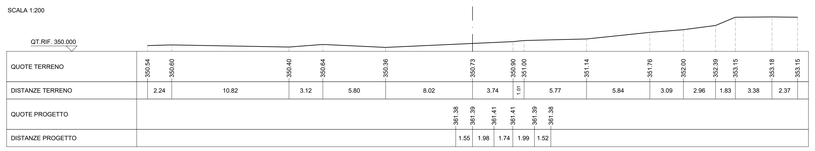

SOVRASTRUTTURA FERROVIARIA	
Ballast	4.30 m³

SEZIONE N.: 24
QT. PROGETTO: 362.161
DIST.PROG.: 41260.119
DIST.PREC.: 10.119
DIST.SUCC.: 14.881

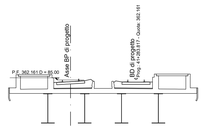

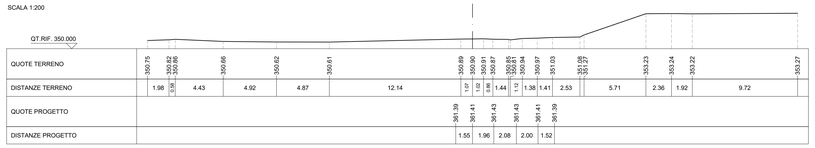

KEY-PLAN - Scala 1:100'000

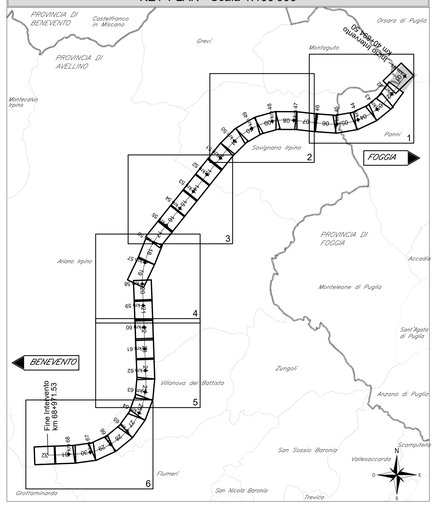
PROVINCIA DI BENEVENTO
Castelfranco in Miscano
PROVINCIA DI AVELLINO
Grottaminarda
Grottamarda
Grottole
Grottole - Ital. Quadrivio Grottole
Grottole - Ital. Quadrivio Grottole
Grottole - Ital. Quadrivio