SOVRASTRUTTURA FERROVIARIA	
Ballast	4.25 m³

SEZIONE N.: 25
QT. PROGETTO: 362.179
DIST.PROG.: 41275.000
DIST.PREC.: 14.881
DIST.SUCC.: 25.000

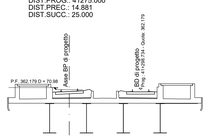

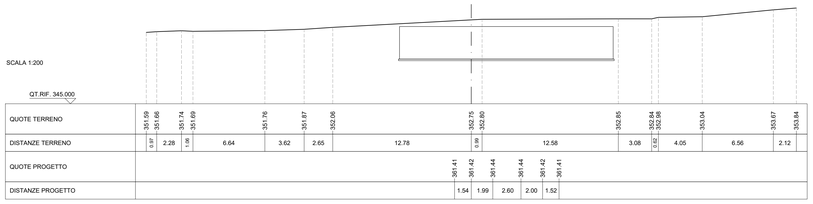

SOVRASTRUTTURA FERROVIARIA	
Ballast	4.16 m³

SEZIONE N.: 26
QT. PROGETTO: 362.209
DIST.PROG.: 41300.000
DIST.PREC.: 25.000
DIST.SUCC.: 25.000

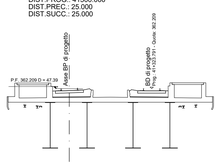

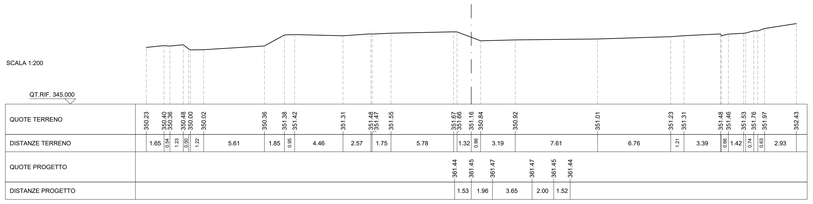

SOVRASTRUTTURA FERROVIARIA	
Ballast	4.10 m³

SEZIONE N.: 27
QT. PROGETTO: 362.239
DIST.PROG.: 41325.000
DIST.PREC.: 25.000
DIST.SUCC.: 13.642

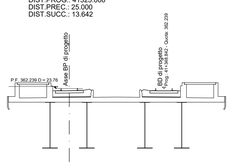

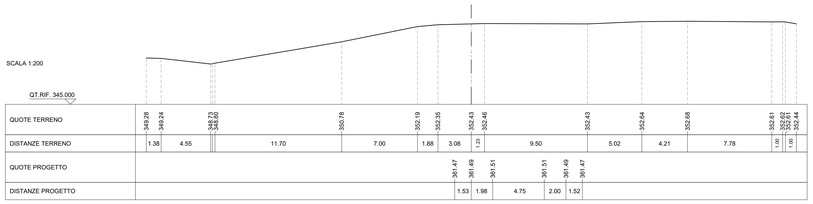

SOVRASTRUTTURA FERROVIARIA	
Ballast	4.09 m³

SEZIONE N.: 28
QT. PROGETTO: 362.255
DIST.PROG.: 41338.642
DIST.PREC.: 13.642
DIST.SUCC.: 0.010

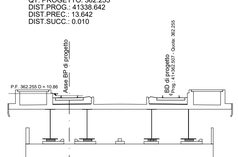

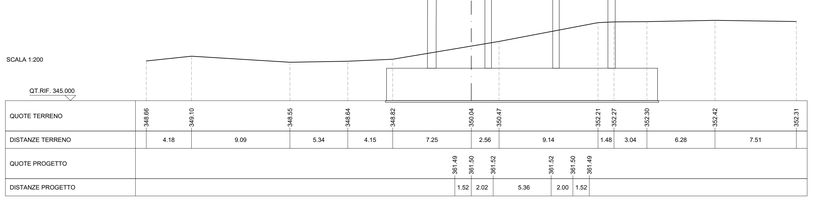

SOVRASTRUTTURA FERROVIARIA	
Ballast	4.66 m³

SEZIONE N.: 29
QT. PROGETTO: 362.255
DIST.PROG.: 41338.652
DIST.PREC.: 0.010
DIST.SUCC.: 11.466

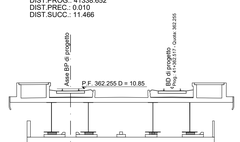

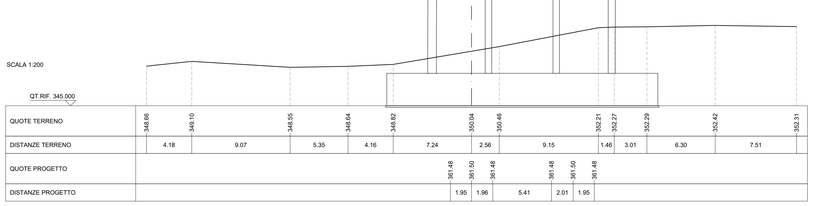

SOVRASTRUTTURA FERROVIARIA	
Ballast	4.58 m³

SEZIONE N.: 30
QT. PROGETTO: 362.269
DIST.PROG.: 41350.119
DIST.PREC.: 11.466
DIST.SUCC.: 24.881

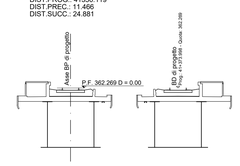

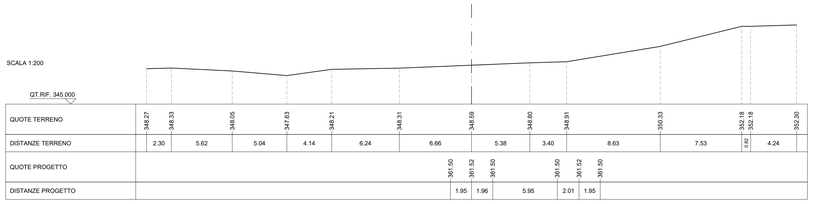

SOVRASTRUTTURA FERROVIARIA	
Ballast	4.58 m³

SEZIONE N.: 31
QT. PROGETTO: 362.299
DIST.PROG.: 41375.000
DIST.PREC.: 24.881
DIST.SUCC.: 25.000

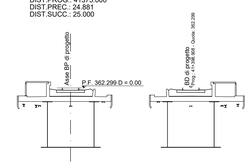

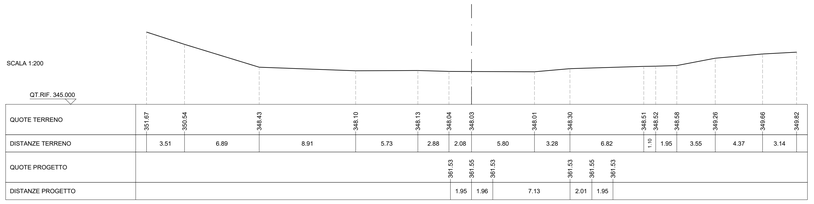

SOVRASTRUTTURA FERROVIARIA	
Ballast	4.09 m³

SEZIONE N.: 32
QT. PROGETTO: 362.329
DIST.PROG.: 41400.000
DIST.PREC.: 25.000
DIST.SUCC.: 25.000

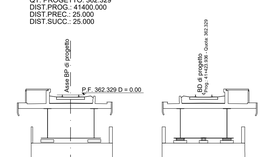

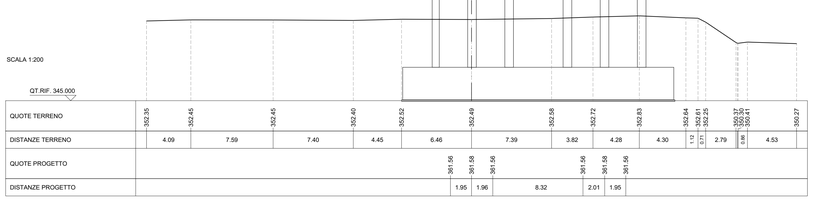

KEY-PLAN - Scala 1:100'000

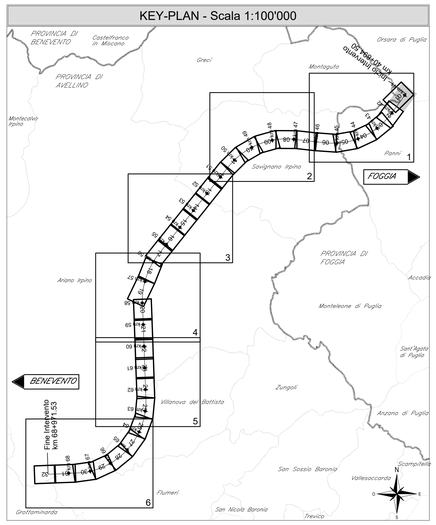

COMMITTENTE:

RFI RETE FERROVIARIA ITALIANA
GRUPPO FERROVIE DELLO STATO ITALIANE

DIREZIONE LAVORI:

ITALFERR
GRUPPO FERROVIE DELLO STATO ITALIANE

APPALTATORE:
CONSORZIO:
HIRPINIA - ORSARA AV

SOCI:
webuild Italia
PIZZAROTTI SINCE 1910

PROGETTAZIONE:
MANDATARIA:
ROCKSOIL S.p.A.

MANDANTI:
NET ENGINEERING
PINI ITALIA
GGF
SLETTEI-PER

PROGETTO ESECUTIVO

ITINERARIO NAPOLI - BARI
RADDOPPIO TRATTA APICE - ORSARA
II LOTTO FUNZIONALE HIRPINIA - ORSARA

TRACCIATO FERROVIARIO

LINEA

Sezioni Trasversali binario pari - Tav. 4 di 45

APPALTATORE	DIRETTORE DELLA PROGETTAZIONE	PROGETTISTA
Consorzio HIRPINIA - ORSARA AV Il Direttore Tecnico Ing. P. M. Gianvecchio 30/09/2022	Il Responsabile integrazione fra le varie prestazioni specialistiche Ing. G. Cassani	NET ENGINEERING Ing. S. Eandi

COMMESSA	LOTTO	FASE	ENTE	TIPO DOC.	OPERA/DISCIPLINA	PROGR.	REV.	SCALA:
IF3A	02	E	ZZ	W9	IF0101	004	C	1:200

Rev.	Descrizione	Redatto	Data	Verificato	Data	Approvato	Data	Autorizzato Data
A	C 08.00 - Emissione 180gg	M. Lissandrini	08/02/2022	N. Zanta	08/02/2022	T. Finocchietti	08/02/2022	Ing. S. Eandi 30/09/2022
B	C 08.01 - A valle del contraddittorio	M. Lissandrini	06/06/2022	N. Zanta	06/06/2022	A. Callerio	06/06/2022	
C	C 08.03 - A valle del contraddittorio	M. Lissandrini	30/09/2022	N. Zanta	30/09/2022	A. Callerio	30/09/2022	

File: IF3A02EZZW9IF0101004C.dwg

n.Elab.: -