SOVRASTRUTTURA FERROVIARIA	
Ballast	4.86 m²
MANUFATTI
Marciapiede	6.63 m

SEZIONE N.: 81
QT. PROGETTO: 388.247
DIST.PROG.: 45468.835
DIST.PREC.: 68.835
DIST.SUCC.: 31.165

SCALA 1:200

QT.RIF. 380.000

QUOTE TERRENO	460.16 461.06 462.40 462.63 462.68 462.88 463.62 463.94 464.00 464.25 464.62 464.70 464.74 464.69 464.61 464.60 464.32 464.00 463.35 462.18 462.00 462.00 461.63 461.55 461.36 461.10
DISTANZE TERRENO	1.52 2.33 4.48 0.73 3.47 5.42 2.05 3.40 5.43 2.69 3.52 3.33 1.48 0.65 3.23 2.62 4.02 5.82 0.98 3.96 5.63 1.72 2.42 2.59
QUOTE PROGETTO	387.53 387.52 387.46 387.52 387.54 387.39 387.31 387.38
DISTANZE PROGETTO	1.90 1.90 0.75 34.71 2.65 2.23

SOVRASTRUTTURA FERROVIARIA	
Ballast	4.77 m²
MANUFATTI
Marciapiede	6.61 m

SEZIONE N.: 82
QT. PROGETTO: 388.621
DIST.PROG.: 45500.000
DIST.PREC.: 31.165
DIST.SUCC.: 100.000

SCALA 1:200

QT.RIF. 380.000

QUOTE TERRENO	464.89 465.13 466.00 466.69 467.05 467.09 467.16 467.15 467.23 467.14 467.14 467.13 467.02 467.03 466.91 466.90 466.81 466.80 466.69 466.59 466.44
DISTANZE TERRENO	0.77 2.10 0.87 4.48 5.94 2.03 1.48 2.32 4.63 8.74 6.07 1.82 0.80 1.94 2.89 1.87 1.29 4.39 6.27 8.30
QUOTE PROGETTO	387.90 387.89 387.84 387.89 387.92 387.76 387.68 387.75
DISTANZE PROGETTO	1.90 1.90 0.75 34.71 2.65 2.23

SOVRASTRUTTURA FERROVIARIA	
Ballast	4.51 m²
MANUFATTI
Marciapiede	6.56 m

SEZIONE N.: 83
QT. PROGETTO: 389.822
DIST.PROG.: 45600.000
DIST.PREC.: 100.000
DIST.SUCC.: 49.923

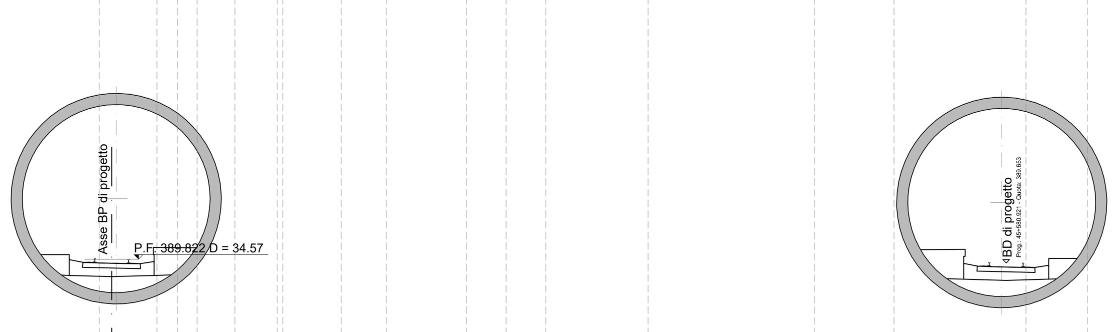

SCALA 1:200

QT.RIF. 385.000

QUOTE TERRENO	481.59 480.00 479.48 479.13 478.00 477.85 477.74 477.71 476.00 474.95 474.91 474.76 474.63 474.56 474.39 474.32 474.28 474.31 474.38 474.60 474.68 474.69 474.61 474.62 474.68 474.89 475.01 475.14 475.22 475.36
DISTANZE TERRENO	2.14 1.12 0.58 5.40 8.91 0.56 2.02 0.92 0.87 1.69 1.89 2.61 2.01 3.58 1.78 1.78 4.57 7.44 3.56 5.90 2.76 4.38 1.66 5.19
QUOTE PROGETTO	389.11 389.10 389.04 389.10 389.12 388.95 388.87 388.94
DISTANZE PROGETTO	1.90 1.90 0.75 34.70 2.65 2.24

SOVRASTRUTTURA FERROVIARIA	
Ballast	4.38 m²
MANUFATTI
Marciapiede	6.53 m

SEZIONE N.: 84
QT. PROGETTO: 390.422
DIST.PROG.: 45649.923
DIST.PREC.: 49.923
DIST.SUCC.: 50.077

SCALA 1:200

QT.RIF. 385.000

QUOTE TERRENO	500.00 500.00 499.76 499.29 498.96 498.00 497.48 496.00 494.75 494.00 492.84 492.00 490.80 490.00 488.27 488.20 486.00 484.00 482.87 482.00 481.16 481.11 481.07 481.24 481.21 481.34 481.39 481.36 481.43 481.32 481.30 481.87 482.00 482.08 482.16
DISTANZE TERRENO	2.44 1.11 1.21 0.73 1.83 1.40 0.91 1.46 1.01 1.73 1.21 3.99 4.82 5.22 3.14 1.82 2.91 2.92 0.75 1.35 2.60 1.34 1.52 1.11 4.76 2.28 0.67 11.16 1.79 1.31 0.83
QUOTE PROGETTO	389.71 389.70 389.64 389.70 389.72 389.55 389.47 389.53
DISTANZE PROGETTO	1.90 1.90 0.75 34.69 2.65 2.24

SOVRASTRUTTURA FERROVIARIA	
Ballast	4.38 m²
MANUFATTI
Marciapiede	6.53 m

SEZIONE N.: 85
QT. PROGETTO: 391.024
DIST.PROG.: 45700.000
DIST.PREC.: 50.077
DIST.SUCC.: 100.000

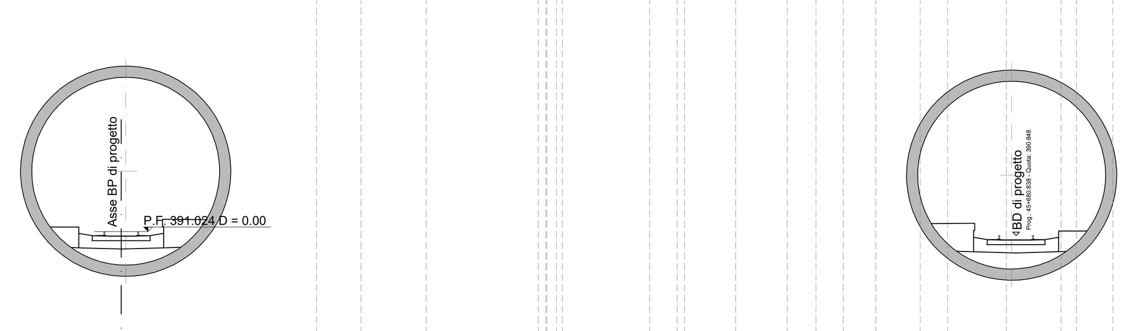

SCALA 1:200

QT.RIF. 385.000

QUOTE TERRENO	510.56 510.41 510.23 510.15 510.05 510.05 510.10 510.03 510.09 510.00 509.97 509.90 508.60 508.31 508.25 507.92 507.66 507.17 506.74 506.00 504.58 504.00 502.69 501.55 501.14 500.00 498.37 498.00 496.62 496.23 496.00 495.05 494.15 494.11 494.24 494.23 494.17 494.20 494.27 494.99
DISTANZE TERRENO	8.16 5.79 6.05 8.73 1.99 2.91 5.01 0.43 3.90 1.23 2.29 2.29 1.29 1.21 1.46 1.98 1.22 2.63 2.44 0.69 1.63 2.80 0.70 2.41 0.77 0.52 1.44 1.53 1.27 1.81
QUOTE PROGETTO	390.31 390.30 390.24 390.30 390.32 390.14 390.07 390.13
DISTANZE PROGETTO	1.90 1.90 0.75 34.69 2.65 2.24

SOVRASTRUTTURA FERROVIARIA	
Ballast	4.38 m²
MANUFATTI
Marciapiede	6.53 m

SEZIONE N.: 86
QT. PROGETTO: 392.225
DIST.PROG.: 45800.000
DIST.PREC.: 100.000
DIST.SUCC.: 100.000

SCALA 1:200

QT.RIF. 385.000

QUOTE TERRENO	528.22 528.00 527.15 526.00 525.68 524.80 524.00 522.43 522.00 521.70 520.46 520.00 517.79 516.82 516.00 515.85 515.79 515.41
DISTANZE TERRENO	1.34 5.59 6.76 1.79 4.52 4.00 6.99 2.17 1.39 6.12 2.58 13.06 6.16 4.85 1.02 0.70 2.98
QUOTE PROGETTO	391.51 391.50 391.44 391.50 391.52 391.34 391.26 391.33
DISTANZE PROGETTO	1.90 1.90 0.75 34.69 2.65 2.24

SOVRASTRUTTURA FERROVIARIA	
Ballast	4.38 m²
MANUFATTI
Marciapiede	6.53 m

SEZIONE N.: 87
QT. PROGETTO: 393.426
DIST.PROG.: 45900.000
DIST.PREC.: 100.000
DIST.SUCC.: 100.000

SCALA 1:200

QT.RIF. 385.000

QUOTE TERRENO	538.47 538.27 538.14 538.00 537.61 536.91 536.00 535.68 535.53 534.99 534.66 534.00 532.58 532.00 531.17 530.17 529.66 528.60
DISTANZE TERRENO	1.33 1.31 0.73 2.60 4.24 7.04 2.76 1.29 4.16 3.03 4.12 9.55 3.58 5.94 6.90 3.67 9.60
QUOTE PROGETTO	392.71 392.70 392.64 392.70 392.72 392.54 392.46 392.52
DISTANZE PROGETTO	1.90 1.90 0.75 34.69 2.65 2.24

SOVRASTRUTTURA FERROVIARIA	
Ballast	4.38 m²
MANUFATTI
Marciapiede	6.53 m

SEZIONE N.: 88
QT. PROGETTO: 394.627
DIST.PROG.: 46000.000
DIST.PREC.: 100.000
DIST.SUCC.: 100.000

SCALA 1:200

QT.RIF. 390.000

QUOTE TERRENO	541.21 540.00 539.89 539.48 539.25 539.09 538.75 538.48 538.00 537.48 536.00 534.93 533.76 532.75 531.32 529.88
DISTANZE TERRENO	7.86 0.92 3.09 1.80 1.66 2.83 1.84 3.57 3.74 9.27 6.95 7.92 6.38 9.68 10.35
QUOTE PROGETTO	393.91 393.90 393.84 393.90 393.92 393.73 393.65 393.72
DISTANZE PROGETTO	1.90 1.90 0.75 34.69 2.65 2.24

KEY-PLAN - Scala 1:100'000

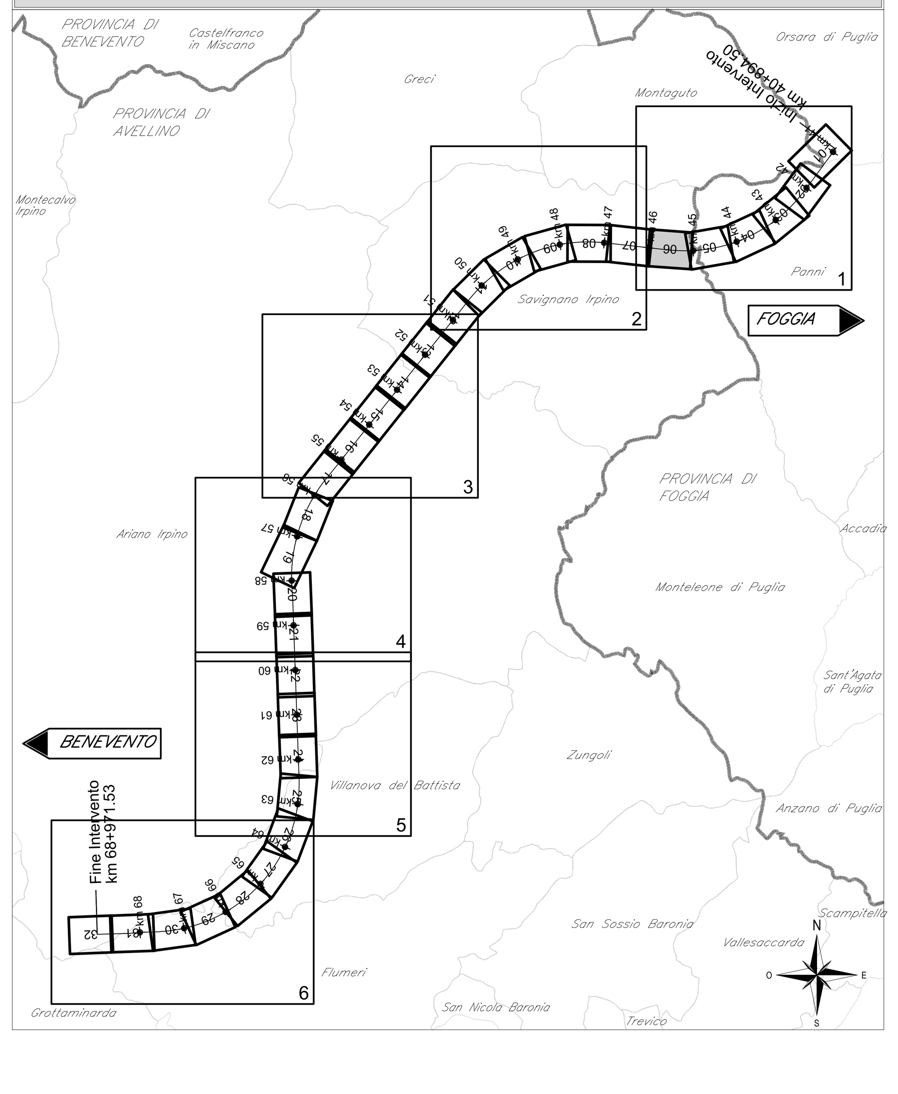

COMMITTENTE:
RFI RETE FERROVIARIA ITALIANA
GRUPPO FERROVIE DELLO STATO ITALIANE

DIREZIONE LAVORI:
ITALFERR
GRUPPO FERROVIE DELLO STATO ITALIANE

APPALTATORE:
CONSORZIO: HIRPINIA - ORSARA AV
SOCI: webuild Italia, PIZZAROTTI SINCE 1910

PROGETTAZIONE:
MANDATARIA: ROCKSOIL S.p.A.
MANDANTI: NET ENGINEERING, PINI ITALIA, GCF, ELETTRI-FER

PROGETTO ESECUTIVO

ITINERARIO NAPOLI - BARI
RADDOPPIO TRATTA APICE - ORSARA
II LOTTO FUNZIONALE HIRPINIA - ORSARA

TRACCIATO FERROVIARIO

LINEA

Sezioni Trasversali binario pari - Tav. 11 di 45

APPALTATORE	DIRETTORE DELLA PROGETTAZIONE	PROGETTISTA
Consorzio HIRPINIA - ORSARA AV Il Direttore Tecnico Ing. P. M. Gianvecchio 08/02/2022	Il Responsabile integrazione fra le varie prestazioni specialistiche Ing. G. Cassani	NET ENGINEERING Ing. S. Eandi

COMMESSA	LOTTO	FASE	ENTE	TIPO DOC.	OPERA/DISCIPLINA	PROGR.	REV.	SCALA:
IF3A	02	E	ZZ	W9	IF0101	011	A	1:200

Rev.	Descrizione	Redatto	Data	Verificato	Data	Approvato	Data	Autorizzato Data
A	C 08.00 - Emissione 180gg	M. Lissandrini	08/02/2022	N. Zanta	08/02/2022	T. Finocchietti	08/02/2022	Ing. S. Eandi 08/02/2022

File: IF3A02EZZW9IF0101011A.dwg | n.Elab.: -