SOVRASTRUTTURA FERROVIARIA	
Ballast	4.38 m²
MANUFATTI	
Marciapiede	6.53 m

SEZIONE N.: 89
QT. PROGETTO: 395.829
DIST.PROG.: 46100.000
DIST.PREC.: 100.000
DIST.SUCC.: 100.000

SCALA 1:200

QT.RIF. 390.000

QUOTE TERRENO	528.96 528.00 527.38 525.93 525.66 525.16 524.58 524.00 523.44 522.53 521.54 521.31 520.97 520.52 520.00 518.94 517.79
DISTANZE TERRENO	6.01 4.26 9.74 1.80 3.59 4.26 4.59 2.70 5.02 6.04 1.82 2.12 2.53 3.33 5.87 6.04
QUOTE PROGETTO	395.11 395.10 395.05 395.10 395.13 394.93 394.85 394.92
DISTANZE PROGETTO	1.90 1.90 0.75 34.69 2.65 2.24

SOVRASTRUTTURA FERROVIARIA	
Ballast	4.38 m²
MANUFATTI	
Marciapiede	6.53 m

SEZIONE N.: 90
QT. PROGETTO: 397.030
DIST.PROG.: 46200.000
DIST.PREC.: 100.000
DIST.SUCC.: 100.000

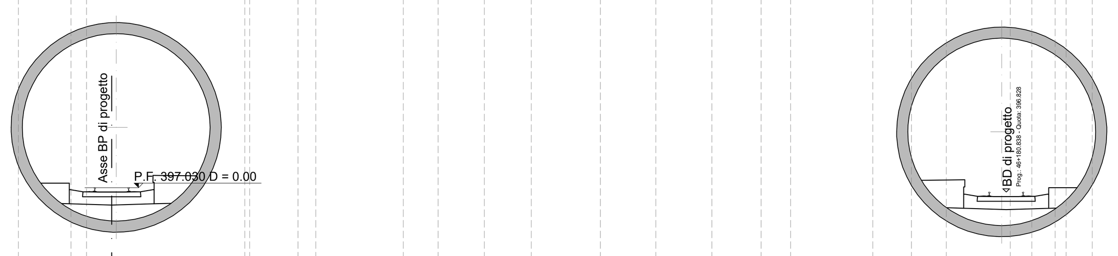

SCALA 1:200

QT.RIF. 390.000

QUOTE TERRENO	517.35 516.94 516.09 515.54 514.63 514.00 514.03 513.89 513.14 513.05 512.00 511.74 510.00 509.34 508.66 508.00 507.19 506.00 505.06 504.34 504.00 502.75 502.00 501.42 500.59 500.19 500.00 500.00 499.87 499.73 499.60 499.05 498.00 497.00 496.83
DISTANZE TERRENO	2.40 5.31 3.13 4.99 2.35 0.69 1.12 5.95 2.16 0.80 3.91 1.55 2.07 2.10 3.09 2.48 2.51 2.20 1.32 3.67 1.73 1.55 2.86 0.97 1.04 0.49 1.17 1.77 0.55 3.57 4.31 3.09 1.83
QUOTE PROGETTO	396.31 396.30 396.25 396.30 396.33 396.13 396.05 396.11
DISTANZE PROGETTO	1.90 1.90 0.75 34.69 2.65 2.24

SOVRASTRUTTURA FERROVIARIA	
Ballast	4.38 m²
MANUFATTI	
Marciapiede	6.53 m

SEZIONE N.: 91
QT. PROGETTO: 398.231
DIST.PROG.: 46300.000
DIST.PREC.: 100.000
DIST.SUCC.: 100.000

SCALA 1:200

QT.RIF. 390.000

QUOTE TERRENO	493.14 492.77 492.00 490.48 489.99 490.14 490.09 490.08 490.08 490.00 489.78 489.76 489.03 489.02 489.09 488.65 488.04 488.00 486.00 485.13 484.00 483.71 482.99 482.64 482.43 482.17 482.15 482.00 482.00 480.00 479.28 478.00 477.93 477.46 477.10 476.76
DISTANZE TERRENO	2.87 3.03 4.14 1.96 3.19 0.43 4.39 1.16 1.41 3.32 1.93 0.78 2.85 7.13 5.51 2.70 3.70 0.76 2.32 1.38 0.97 1.86 0.60 0.90 1.53 3.99 2.34 2.63 0.72 1.70 1.79 1.98
QUOTE PROGETTO	397.52 397.51 397.45 397.51 397.53 397.32 397.24 397.31
DISTANZE PROGETTO	1.90 1.90 0.75 34.69 2.65 2.24

SOVRASTRUTTURA FERROVIARIA	
Ballast	4.38 m²
MANUFATTI	
Marciapiede	6.53 m

SEZIONE N.: 92
QT. PROGETTO: 399.433
DIST.PROG.: 46400.000
DIST.PREC.: 100.000
DIST.SUCC.: 100.000

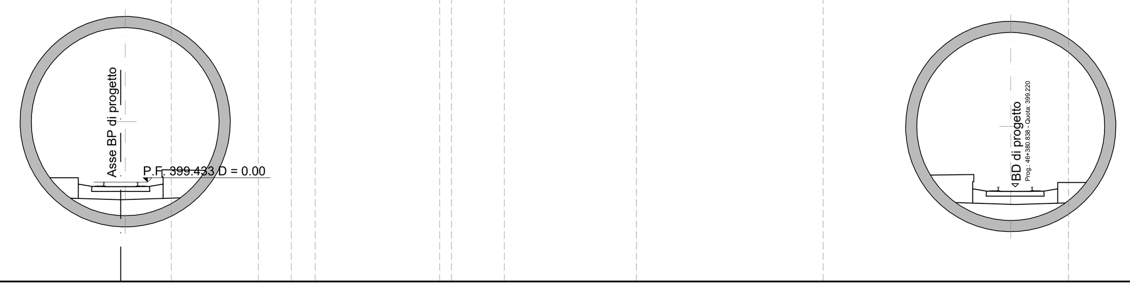

SCALA 1:200

QT.RIF. 395.000

QUOTE TERRENO	477.91 477.71 477.60 476.47 476.23 475.89 475.38 475.18 474.94 474.81 474.75 474.00 474.00 473.45 472.00 470.00 468.76 468.08 468.02 467.96 467.90
DISTANZE TERRENO	2.68 0.51 7.46 1.27 2.39 5.69 2.26 3.90 1.47 1.07 5.57 0.53 2.36 5.91 8.34 10.97 9.28 1.57 2.24 1.57
QUOTE PROGETTO	398.72 398.71 398.65 398.71 398.73 398.52 398.44 398.50
DISTANZE PROGETTO	1.90 1.90 0.75 34.69 2.65 2.24

SOVRASTRUTTURA FERROVIARIA	
Ballast	4.38 m²
MANUFATTI	
Marciapiede	6.53 m

SEZIONE N.: 93
QT. PROGETTO: 400.634
DIST.PROG.: 46500.000
DIST.PREC.: 100.000
DIST.SUCC.: 100.000

SCALA 1:200

QT.RIF. 395.000

QUOTE TERRENO	486.53 486.50 486.25 485.72 485.60 485.44 485.45 485.39 485.39 485.40 485.38 485.49 485.56 485.67 485.72 485.96 486.53 486.59 486.80 486.98 487.20 487.23 487.24 487.23 486.96 486.57 486.00 485.93 485.93
DISTANZE TERRENO	1.52 2.92 5.55 0.97 3.12 1.37 3.52 1.03 2.01 1.25 2.71 1.06 3.38 0.68 4.21 6.36 2.15 2.25 2.41 2.65 0.63 1.66 1.20 6.49 5.43 5.00 0.88
QUOTE PROGETTO	399.92 399.91 399.85 399.91 399.93 399.71 399.63 399.70
DISTANZE PROGETTO	1.90 1.90 0.75 34.69 2.65 2.24

SOVRASTRUTTURA FERROVIARIA	
Ballast	4.38 m²
MANUFATTI	
Marciapiede	6.53 m

SEZIONE N.: 94
QT. PROGETTO: 401.835
DIST.PROG.: 46600.000
DIST.PREC.: 100.000
DIST.SUCC.: 100.000

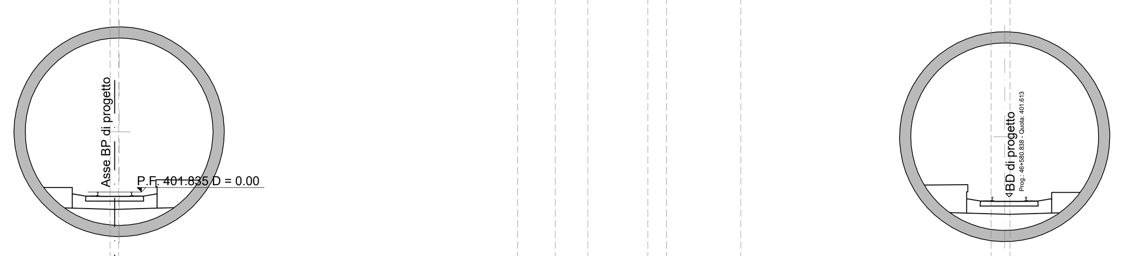

SCALA 1:200

QT.RIF. 395.000

QUOTE TERRENO	503.97 502.72 500.00 499.98 499.96 499.32 499.29 499.28 499.35 499.36 499.45 499.71 499.70 499.77 499.74 499.75 499.87 499.88 500.12
DISTANZE TERRENO	7.40 12.40 17.83 1.68 1.46 2.68 0.84 3.32 11.19 0.85 5.73 1.87 2.48 3.15 0.70 3.91
QUOTE PROGETTO	401.12 401.11 401.05 401.11 401.13 400.91 400.83 400.90
DISTANZE PROGETTO	1.90 1.90 0.75 34.69 2.65 2.24

SOVRASTRUTTURA FERROVIARIA	
Ballast	4.38 m²
MANUFATTI	
Marciapiede	6.53 m

SEZIONE N.: 95
QT. PROGETTO: 403.037
DIST.PROG.: 46700.000
DIST.PREC.: 100.000
DIST.SUCC.: 100.000

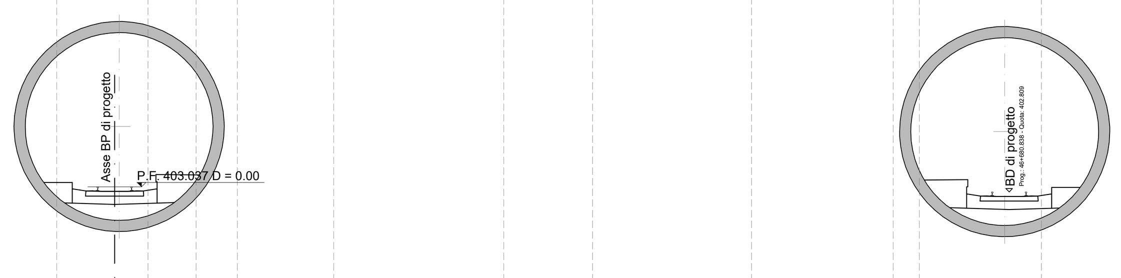

SCALA 1:200

QT.RIF. 395.000

QUOTE TERRENO	516.64 516.03 514.60 514.00 513.51 513.22 512.77 512.67 512.00 512.00 512.41 512.52 512.00 511.84 511.34 510.62 510.36 510.00
DISTANZE TERRENO	5.63 8.25 3.54 2.59 1.49 2.15 1.85 4.31 7.61 3.97 7.11 6.33 1.17 5.46 9.23 2.42 3.10
QUOTE PROGETTO	402.32 402.31 402.25 402.31 402.33 402.11 402.03 402.09
DISTANZE PROGETTO	1.90 1.90 0.75 34.69 2.65 2.24

SOVRASTRUTTURA FERROVIARIA	
Ballast	4.38 m²
MANUFATTI	
Marciapiede	6.53 m

SEZIONE N.: 96
QT. PROGETTO: 404.238
DIST.PROG.: 46800.000
DIST.PREC.: 100.000
DIST.SUCC.: 90.586

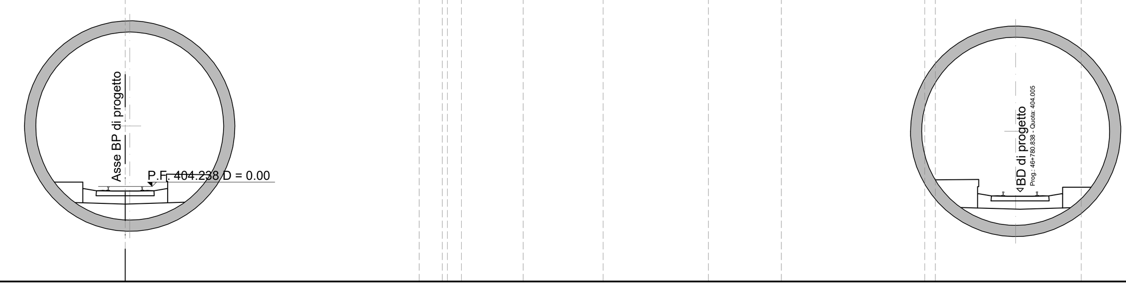

SCALA 1:200

QT.RIF. 400.000

QUOTE TERRENO	525.87 525.75 525.44 525.28 524.91 524.00 523.87 523.87 523.91 523.84 523.86 524.00 524.11 524.03 524.00 523.46 522.00 521.72 521.62 521.37 521.24
DISTANZE TERRENO	2.08 6.53 2.87 8.51 13.14 1.03 0.62 2.76 3.57 4.71 3.26 6.41 0.47 6.52 10.96 1.07 0.68 1.52 1.43
QUOTE PROGETTO	403.52 403.51 403.46 403.51 403.53 403.30 403.22 403.29
DISTANZE PROGETTO	1.90 1.90 0.75 34.69 2.65 2.24

KEY-PLAN - Scala 1:100'000

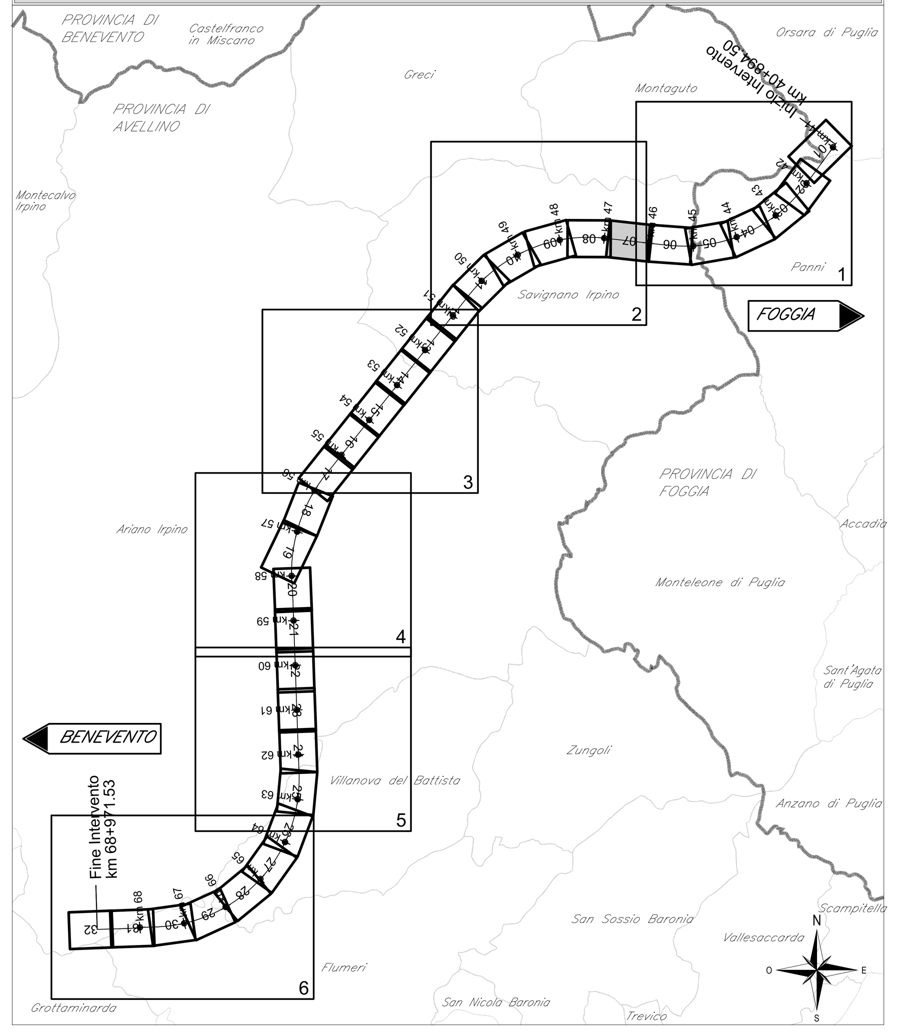

COMMITTENTE:
RFI RETE FERROVIARIA ITALIANA
GRUPPO FERROVIE DELLO STATO ITALIANE

DIREZIONE LAVORI:
ITALFERR
GRUPPO FERROVIE DELLO STATO ITALIANE

APPALTATORE:
CONSORZIO: HIRPINIA - ORSARA AV
SOCI: webuild Italia; PIZZAROTTI SINCE 1910

PROGETTAZIONE:
MANDATARIA: ROCKSOIL S.p.A.
MANDANTI: NET ENGINEERING; PINI ITALIA; GCF; ELETTRI-FER

PROGETTO ESECUTIVO

ITINERARIO NAPOLI - BARI
RADDOPPIO TRATTA APICE - ORSARA
II LOTTO FUNZIONALE HIRPINIA - ORSARA

TRACCIATO FERROVIARIO

LINEA

Sezioni Trasversali binario pari - Tav. 12 di 45

APPALTATORE	DIRETTORE DELLA PROGETTAZIONE	PROGETTISTA
Consorzio HIRPINIA - ORSARA AV Il Direttore Tecnico Ing. P. M. Gianvecchio 08/02/2022	Il Responsabile integrazione fra le varie prestazioni specialistiche Ing. G. Cassani	NET ENGINEERING Ing. S. Eandi

COMMESSA	LOTTO	FASE	ENTE	TIPO DOC.	OPERA/DISCIPLINA	PROGR.	REV.	SCALA:
IF3A	02	E	ZZ	W9	IF0101	012	A	1:200

Rev.	Descrizione	Redatto	Data	Verificato	Data	Approvato	Data	Autorizzato Data
A	C 08.00 - Emissione 180gg	M. Lissandrini	08/02/2022	N. Zanta	08/02/2022	T. Finocchietti	08/02/2022	Ing. S. Eandi 08/02/2022

File: IF3A02EZZW9IF0101012A.dwg | n.Elab.: -