SOVRASTRUTTURA FERROVIARIA	
Ballast	4.38 m²
MANUFATTI	
Marciapiede	6.53 m

SEZIONE N.: 161
QT. PROGETTO: 481.121
DIST.PROG.: 53200.000
DIST.PREC.: 100.000
DIST.SUCC.: 100.000

SCALA 1:200

QT.RIF. 475.000

QUOTE TERRENO	621.45 621.58 621.57 621.57 621.56 621.43 621.47 621.40 621.44 621.30 621.26 621.27 621.19 620.84 620.49
DISTANZE TERRENO	12.58 2.24 5.52 11.89 1.52 0.87 7.51 6.81 1.03 7.16 3.01 7.17 9.89
QUOTE PROGETTO	480.41 480.40 480.34 480.40 480.42 480.44 480.36 480.42
DISTANZE PROGETTO	1.90 1.90 0.75 44.69 2.65 2.24

SOVRASTRUTTURA FERROVIARIA	
Ballast	4.38 m²
MANUFATTI	
Marciapiede	6.53 m

SEZIONE N.: 162
QT. PROGETTO: 482.322
DIST.PROG.: 53300.000
DIST.PREC.: 100.000
DIST.SUCC.: 100.000

SCALA 1:200

QT.RIF. 475.000

QUOTE TERRENO	630.39 630.43 631.04 631.47 631.69 631.72 631.73 632.00 632.09 632.23 632.86 632.71 632.65 632.11 632.10 632.07 631.96 630.99 630.96 630.66
DISTANZE TERRENO	6.53 3.11 1.85 3.24 1.52 5.05 2.44 2.94 4.94 1.36 4.53 10.60 4.40 3.11 5.12 12.84 1.02 2.59
QUOTE PROGETTO	481.61 481.60 481.54 481.60 481.62 481.63 481.55 481.62
DISTANZE PROGETTO	1.90 1.90 0.75 44.69 2.65 2.24

SOVRASTRUTTURA FERROVIARIA	
Ballast	4.38 m²
MANUFATTI	
Marciapiede	6.53 m

SEZIONE N.: 163
QT. PROGETTO: 483.401
DIST.PROG.: 53400.000
DIST.PREC.: 100.000
DIST.SUCC.: 100.000

SCALA 1:200

QT.RIF. 475.000

QUOTE TERRENO	625.15 625.20 624.61 624.62 624.71 624.54 624.56 624.76 624.58 624.00 623.84 623.48 623.22 622.76 622.59 622.44 622.00 621.10 620.55 620.41 620.34
DISTANZE TERRENO	2.85 4.79 0.79 2.82 5.96 2.52 3.17 8.88 3.77 2.03 1.68 2.37 4.82 1.61 1.87 3.86 7.20 8.32 2.57 2.26
QUOTE PROGETTO	482.69 482.67 482.62 482.67 482.70 482.71 482.63 482.70
DISTANZE PROGETTO	1.90 1.90 0.75 44.69 2.65 2.24

SOVRASTRUTTURA FERROVIARIA	
Ballast	4.38 m²
MANUFATTI	
Marciapiede	6.53 m

SEZIONE N.: 164
QT. PROGETTO: 484.088
DIST.PROG.: 53500.000
DIST.PREC.: 100.000
DIST.SUCC.: 100.000

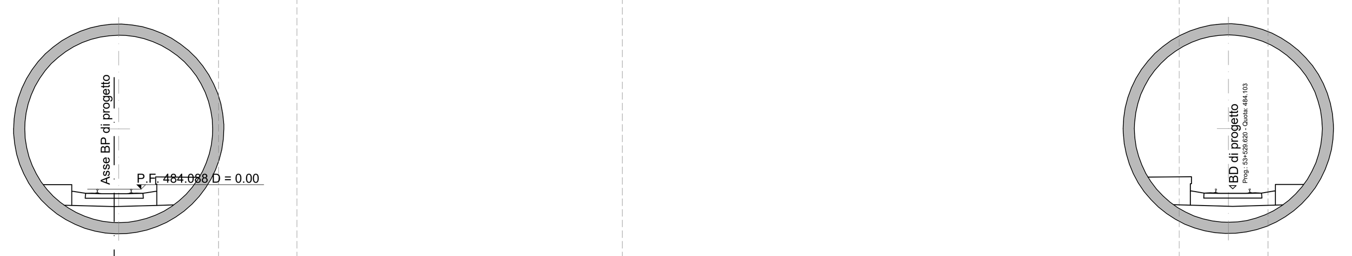

SCALA 1:200

QT.RIF. 480.000

QUOTE TERRENO	610.00 609.63 608.65 608.04 607.63 605.96 603.87 603.61 603.38 603.24 603.21
DISTANZE TERRENO	4.27 7.43 4.66 3.51 14.55 24.89 3.97 4.00 3.52 2.64
QUOTE PROGETTO	483.37 483.36 483.31 483.36 483.39 483.40 483.32 483.39
DISTANZE PROGETTO	1.90 1.90 0.75 44.69 2.65 2.24

SOVRASTRUTTURA FERROVIARIA	
Ballast	4.38 m²
MANUFATTI	
Marciapiede	6.53 m

SEZIONE N.: 165
QT. PROGETTO: 484.375
DIST.PROG.: 53600.000
DIST.PREC.: 100.000
DIST.SUCC.: 100.000

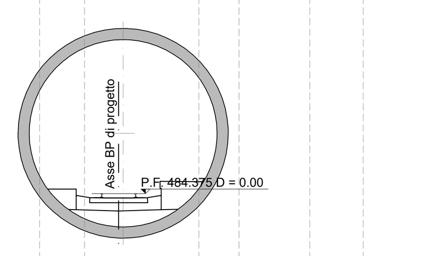

SCALA 1:200

QT.RIF. 480.000

QUOTE TERRENO	596.72 596.68 596.56 596.18 596.00 595.83 595.76 595.60 595.46 595.32 595.08 594.77 594.60 594.19 594.00 593.86 593.39 593.31 593.14 592.85 592.56 592.39 592.15 591.26 590.50
DISTANZE TERRENO	2.56 1.89 3.42 1.82 2.01 1.52 3.59 1.80 3.16 2.39 3.64 2.26 7.20 2.55 1.45 4.28 1.49 2.55 2.72 4.86 1.79 3.28 8.78 6.19
QUOTE PROGETTO	483.66 483.65 483.59 483.65 483.67 483.69 483.61 483.67
DISTANZE PROGETTO	1.90 1.90 0.75 44.69 2.65 2.24

SOVRASTRUTTURA FERROVIARIA	
Ballast	4.38 m²
MANUFATTI	
Marciapiede	6.53 m

SEZIONE N.: 166
QT. PROGETTO: 484.263
DIST.PROG.: 53700.000
DIST.PREC.: 100.000
DIST.SUCC.: 100.000

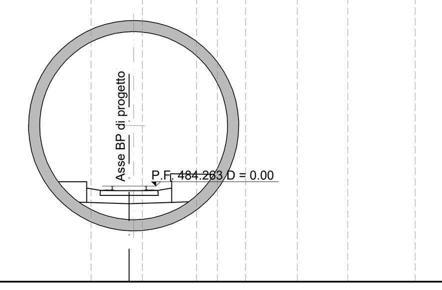

SCALA 1:200

QT.RIF. 480.000

QUOTE TERRENO	575.52 575.27 575.22 574.95 574.26 573.47 573.40 573.37 573.11 573.04 572.98 572.96 572.89 572.82 572.38 572.30 572.00 571.21 570.94 570.88 570.78 570.57 570.00 569.16 568.51 568.32 568.00 567.95 567.57 567.38 567.02 566.76 566.64
DISTANZE TERRENO	2.06 0.51 2.08 4.35 4.95 1.70 0.59 2.42 0.94 1.26 2.31 2.26 3.01 6.05 1.52 2.38 7.31 3.14 0.81 2.43 2.02 3.67 4.49 3.21 1.20 3.46 0.59 2.77 1.03 1.59 1.38 0.85
QUOTE PROGETTO	483.55 483.54 483.48 483.54 483.56 483.58 483.50 483.57
DISTANZE PROGETTO	1.90 1.90 0.75 44.69 2.65 2.24

SOVRASTRUTTURA FERROVIARIA	
Ballast	4.38 m²
MANUFATTI	
Marciapiede	6.53 m

SEZIONE N.: 167
QT. PROGETTO: 483.750
DIST.PROG.: 53800.000
DIST.PREC.: 100.000
DIST.SUCC.: 100.000

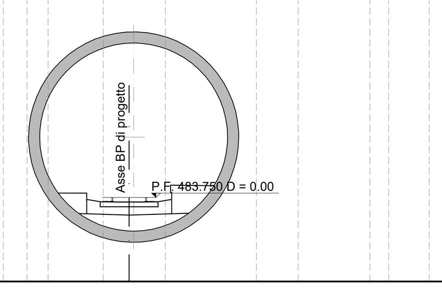

SCALA 1:200

QT.RIF. 480.000

QUOTE TERRENO	564.96 565.06 565.17 565.17 565.22 565.22 565.27 565.27 565.24 565.20 565.11 565.05 564.91 564.91 564.96 564.96 564.99 565.00 564.94 564.80 564.74 564.56 564.56 564.62 564.59 564.61 564.62 564.71 564.88 565.22 565.51 565.57 566.06
DISTANZE TERRENO	1.60 3.48 1.52 1.16 1.07 0.94 2.46 1.17 1.62 4.07 1.88 3.21 0.83 1.81 2.53 1.76 1.33 2.07 2.47 2.11 4.03 1.37 1.17 0.60 1.97 4.22 4.51 6.41 4.22 1.42 7.78
QUOTE PROGETTO	483.03 483.02 482.97 483.02 483.05 483.07 482.99 483.05
DISTANZE PROGETTO	1.90 1.90 0.75 44.69 2.65 2.24

SOVRASTRUTTURA FERROVIARIA	
Ballast	4.38 m²
MANUFATTI	
Marciapiede	6.53 m

SEZIONE N.: 168
QT. PROGETTO: 482.838
DIST.PROG.: 53900.000
DIST.PREC.: 100.000
DIST.SUCC.: 100.000

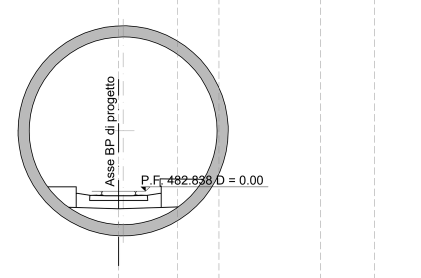

SCALA 1:200

QT.RIF. 475.000

QUOTE TERRENO	585.08 586.00 586.28 586.51 585.94 585.70 585.41 584.96 584.55 584.14 583.57 583.20 583.12 583.12 583.17 583.24 583.25 583.29 583.28 583.33 583.29 583.30 583.25 582.98 582.92 582.81 582.35 582.34 582.31 582.54 582.49 582.50 582.27
DISTANZE TERRENO	2.64 0.85 6.59 5.34 2.62 1.86 4.55 2.40 2.64 3.88 3.33 1.26 2.08 2.49 1.09 2.02 0.76 1.28 0.54 0.82 3.15 0.88 1.98 0.66 0.72 3.61 6.54 2.00 1.22 6.76
QUOTE PROGETTO	482.12 482.11 482.05 482.11 482.13 482.16 482.08 482.14
DISTANZE PROGETTO	1.90 1.90 0.75 44.69 2.65 2.24

KEY-PLAN - Scala 1:100'000

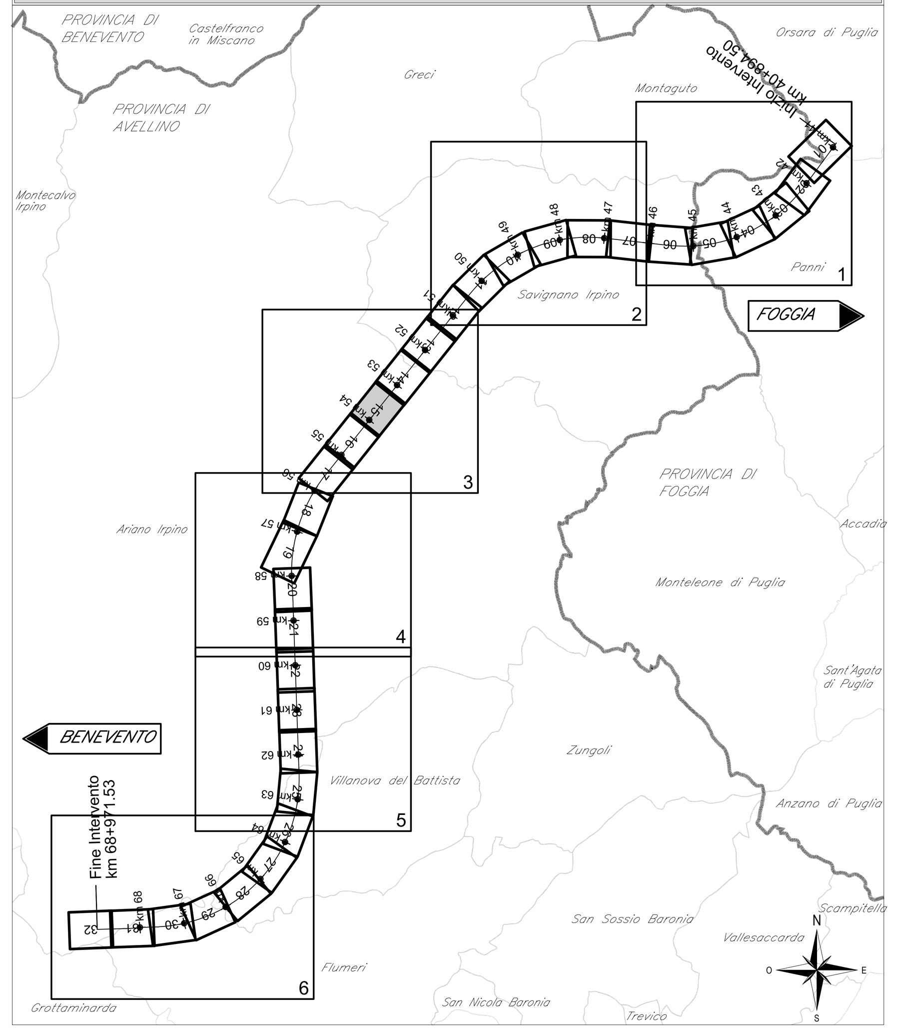

COMMITTENTE:

RFI RETE FERROVIARIA ITALIANA
GRUPPO FERROVIE DELLO STATO ITALIANE

DIREZIONE LAVORI:

ITALFERR
GRUPPO FERROVIE DELLO STATO ITALIANE

APPALTATORE:
CONSORZIO: HIRPINIA - ORSARA AV
SOCI: webuild Italia, PIZZAROTTI

PROGETTAZIONE:
MANDATARIA: ROCKSOIL S.p.A.
MANDANTI: NET ENGINEERING, PINI ITALIA, GCF, ELETTRI-FER

PROGETTO ESECUTIVO

ITINERARIO NAPOLI - BARI
RADDOPPIO TRATTA APICE - ORSARA
II LOTTO FUNZIONALE HIRPINIA - ORSARA

TRACCIATO FERROVIARIO

LINEA

Sezioni Trasversali binario pari - Tav. 21 di 45

APPALTATORE	DIRETTORE DELLA PROGETTAZIONE	PROGETTISTA
Consorzio HIRPINIA - ORSARA AV Il Direttore Tecnico Ing. P. M. Gianvecchio 08/02/2022	Il Responsabile integrazione fra le varie prestazioni specialistiche Ing. G. Cassani	NET ENGINEERING Ing. S. Eandi

COMMESSA	LOTTO	FASE	ENTE	TIPO DOC.	OPERA/DISCIPLINA	PROGR.	REV.	SCALA:
IF3A	02	E	ZZ	W9	IF0101	021	A	1:200

Rev.	Descrizione	Redatto	Data	Verificato	Data	Approvato	Data	Autorizzato Data
A	C 08.00 - Emissione 180gg	M. Lissandrini	08/02/2022	N. Zanta	08/02/2022	T. Finocchietti	08/02/2022	Ing. S. Eandi 08/02/2022

File: IF3A02EZZW9IF0101021A.dwg | n.Elab.: -