


SOVRASTRUTTURA FERROVIARIA
 Ballata
 MANUFATTI
 Marcisade
 4.86 m²
 6.63 m

SEZIONE N. 257
 QT. PROGETTO: 381.754
 DIST. PROG.: 62478.993
 DIST. PREC.: 78.963
 DIST. SUCC.: 21.007

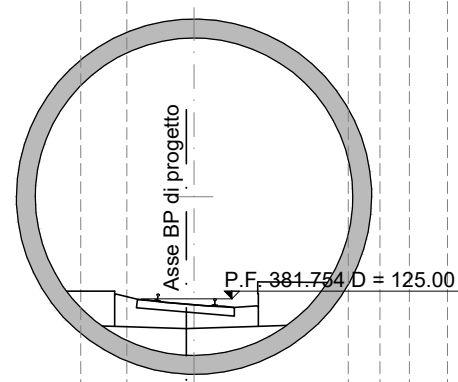


SCALA 1:200

QT. RIF. 375.000	
QUOTE TERRENO	500.00
DISTANZE TERRENO	12.81
QUOTE PROGETTO	381.754
DISTANZE PROGETTO	34.70

SOVRASTRUTTURA FERROVIARIA
 Ballata
 MANUFATTI
 Marcisade
 4.86 m²
 6.63 m

SEZIONE N. 258
 QT. PROGETTO: 381.502
 DIST. PROG.: 62500.000
 DIST. PREC.: 78.000
 DIST. SUCC.: 100.000

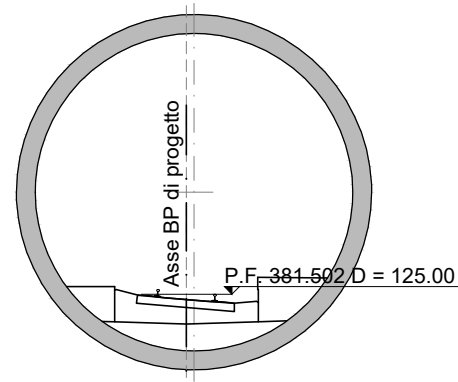


SCALA 1:200

QT. RIF. 375.000	
QUOTE TERRENO	500.00
DISTANZE TERRENO	5.74
QUOTE PROGETTO	381.502
DISTANZE PROGETTO	34.73

SOVRASTRUTTURA FERROVIARIA
 Ballata
 MANUFATTI
 Marcisade
 4.86 m²
 6.63 m

SEZIONE N. 259
 QT. PROGETTO: 380.302
 DIST. PROG.: 62600.000
 DIST. PREC.: 100.000
 DIST. SUCC.: 100.000

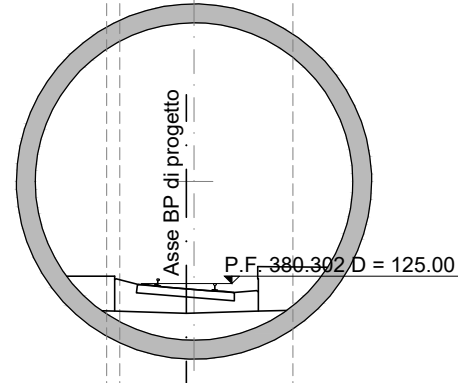


SCALA 1:200

QT. RIF. 375.000	
QUOTE TERRENO	528.09
DISTANZE TERRENO	3.60
QUOTE PROGETTO	380.302
DISTANZE PROGETTO	34.73

SOVRASTRUTTURA FERROVIARIA
 Ballata
 MANUFATTI
 Marcisade
 4.86 m²
 6.63 m

SEZIONE N. 260
 QT. PROGETTO: 378.102
 DIST. PROG.: 62700.000
 DIST. PREC.: 100.000
 DIST. SUCC.: 100.000

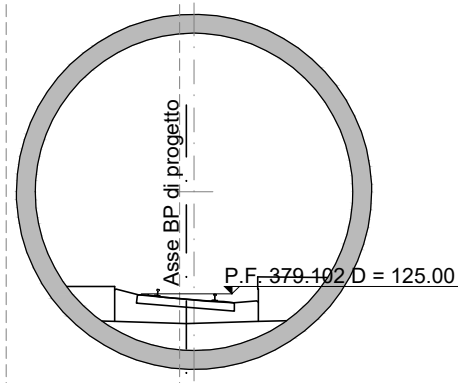


SCALA 1:200

QT. RIF. 375.000	
QUOTE TERRENO	517.06
DISTANZE TERRENO	4.58
QUOTE PROGETTO	378.102
DISTANZE PROGETTO	34.73

SOVRASTRUTTURA FERROVIARIA
 Ballata
 MANUFATTI
 Marcisade
 4.86 m²
 6.63 m

SEZIONE N. 261
 QT. PROGETTO: 377.903
 DIST. PROG.: 62600.000
 DIST. PREC.: 100.000
 DIST. SUCC.: 100.000

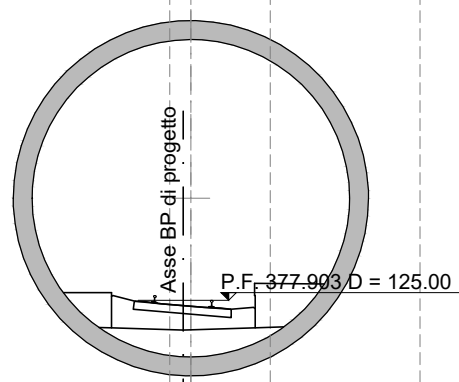


SCALA 1:200

QT. RIF. 370.000	
QUOTE TERRENO	524.83
DISTANZE TERRENO	4.80
QUOTE PROGETTO	377.903
DISTANZE PROGETTO	34.72

SOVRASTRUTTURA FERROVIARIA
 Ballata
 MANUFATTI
 Marcisade
 4.86 m²
 6.63 m

SEZIONE N. 262
 QT. PROGETTO: 376.703
 DIST. PROG.: 62600.000
 DIST. PREC.: 100.000
 DIST. SUCC.: 100.000

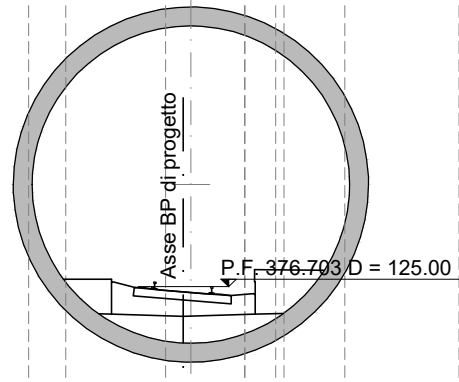


SCALA 1:200

QT. RIF. 370.000	
QUOTE TERRENO	492.81
DISTANZE TERRENO	3.95
QUOTE PROGETTO	376.703
DISTANZE PROGETTO	34.72

SOVRASTRUTTURA FERROVIARIA
 Ballata
 MANUFATTI
 Marcisade
 4.86 m²
 6.63 m

SEZIONE N. 263
 QT. PROGETTO: 375.503
 DIST. PROG.: 63000.000
 DIST. PREC.: 100.000
 DIST. SUCC.: 100.000

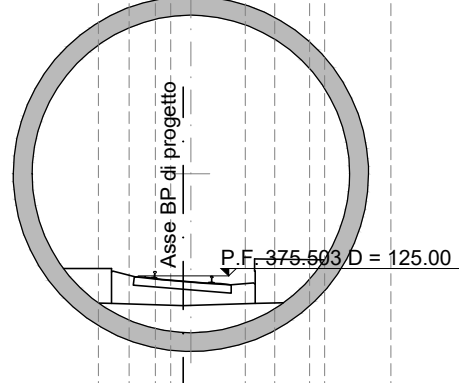


SCALA 1:200

QT. RIF. 370.000	
QUOTE TERRENO	485.35
DISTANZE TERRENO	7.54
QUOTE PROGETTO	375.503
DISTANZE PROGETTO	34.72


SOVRASTRUTTURA FERROVIARIA
 Ballata
 MANUFATTI
 Marcisade
 4.86 m²
 6.63 m

SEZIONE N. 264
 QT. PROGETTO: 374.303
 DIST. PROG.: 63100.000
 DIST. PREC.: 100.000
 DIST. SUCC.: 100.000

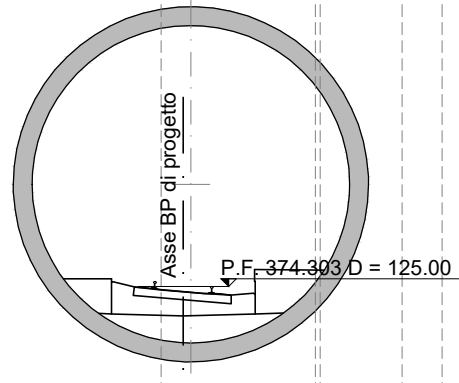

SCALA 1:200

QT. RIF. 370.000	
QUOTE TERRENO	465.15
DISTANZE TERRENO	6.52
QUOTE PROGETTO	374.303
DISTANZE PROGETTO	34.72

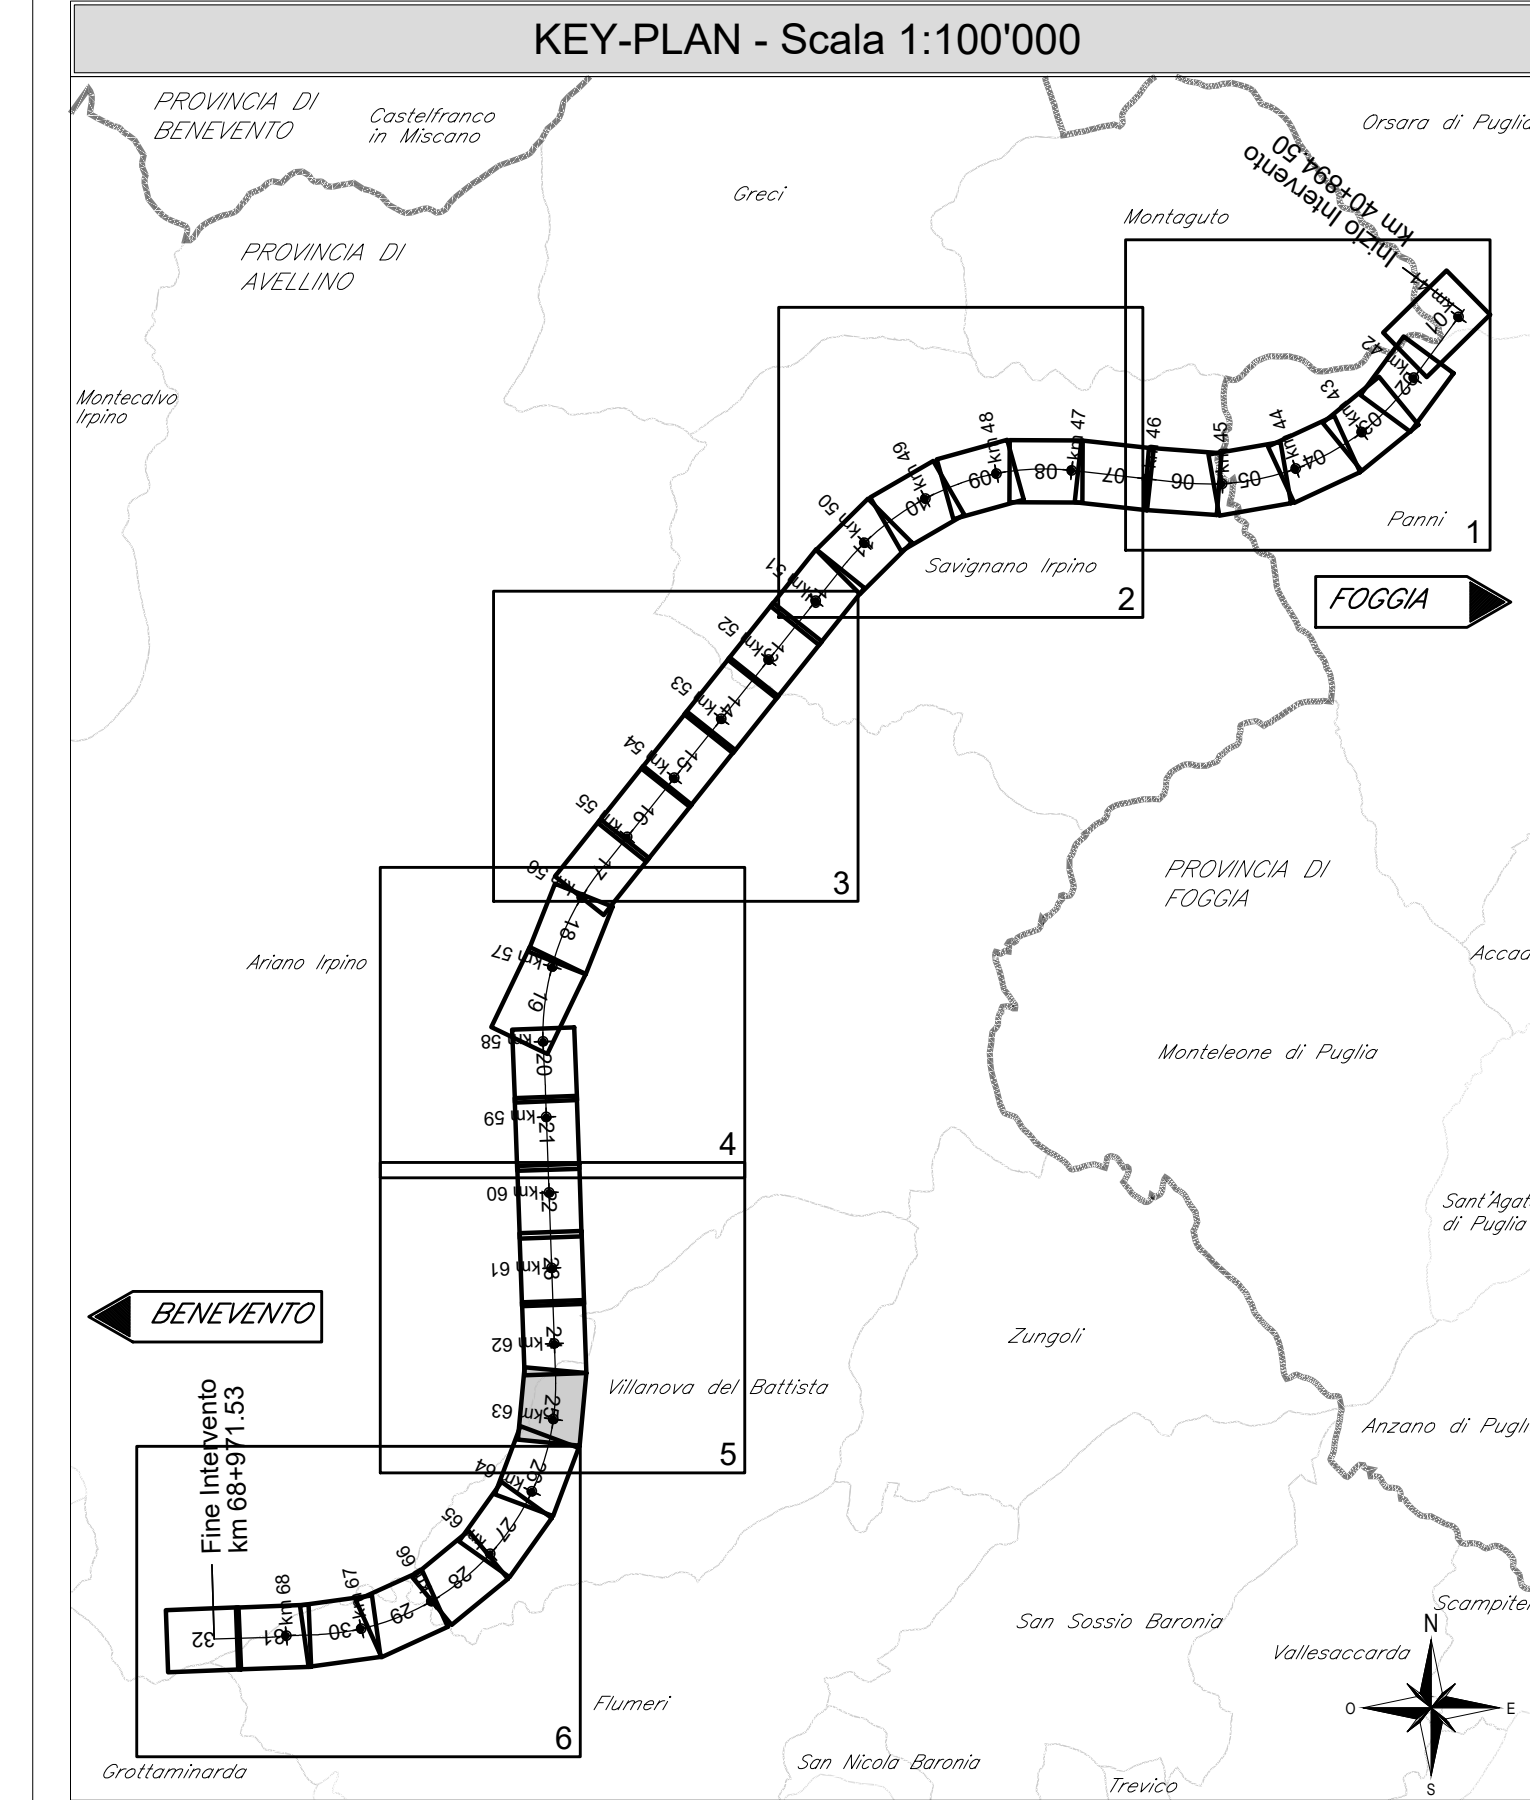

COMMITTEE: **RFI** GRUPPO FERROVIE DELLO STATO ITALIANO

DIREZIONE LAVORI: **ITALFERR** GRUPPO FERROVIE DELLO STATO ITALIANO

APPALTAZIONE: **HIRPINIA - ORSARA AV**

MANDATARIA: **ROCKWELL** S.p.A.

MANDANTI: **NET**, **OPINI**, **GPF**, **RELLERIE-PIRE**

PROGETTO ESECUTIVO: **ITINERARIO NAPOLI - BARI RADDOPPIO TRATTA APICE - ORSARA II LOTTO FUNZIONALE HIRPINIA - ORSARA TRACCIATO FERROVIARIO LINEA**

Sezioni Trasversali binario pari - Tav. 33 di 45

APPALTAZIONE: **Consorzio HIRPINIA - ORSARA AV**

DIRETTORE DELLA PROGETTAZIONE: **Ing. F. M. Giannetto**

PROGETTISTA: **NET**

COMMESSA: **LOTTO FASE ENTE TIPO DOC. OPERA/DISCIPLINA PROG. REV. SCALA:**

I F 3 A 0 2 E Z Z W 9 I F 0 1 0 1 0 3 3 A 1:200

Rev.	Descrizione	Redatto	Data	Verificato	Data	Approvato	Data	Autorizzato Data
A	C146.00 - Emisione 100g	M. Lissandrini	06/03/2022	N. Zarta	06/03/2022	T. Finocchietti	06/03/2022	Ing. S. Eandi

File: IP3A02EZZW9IF010103SA.dwg