




SEZIONE N. NV01-2\_Acc.1  
 QZ. PROGETTO: 545,000  
 DIST. PROG.: 0,000  
 DIST. SACC.: 2,500

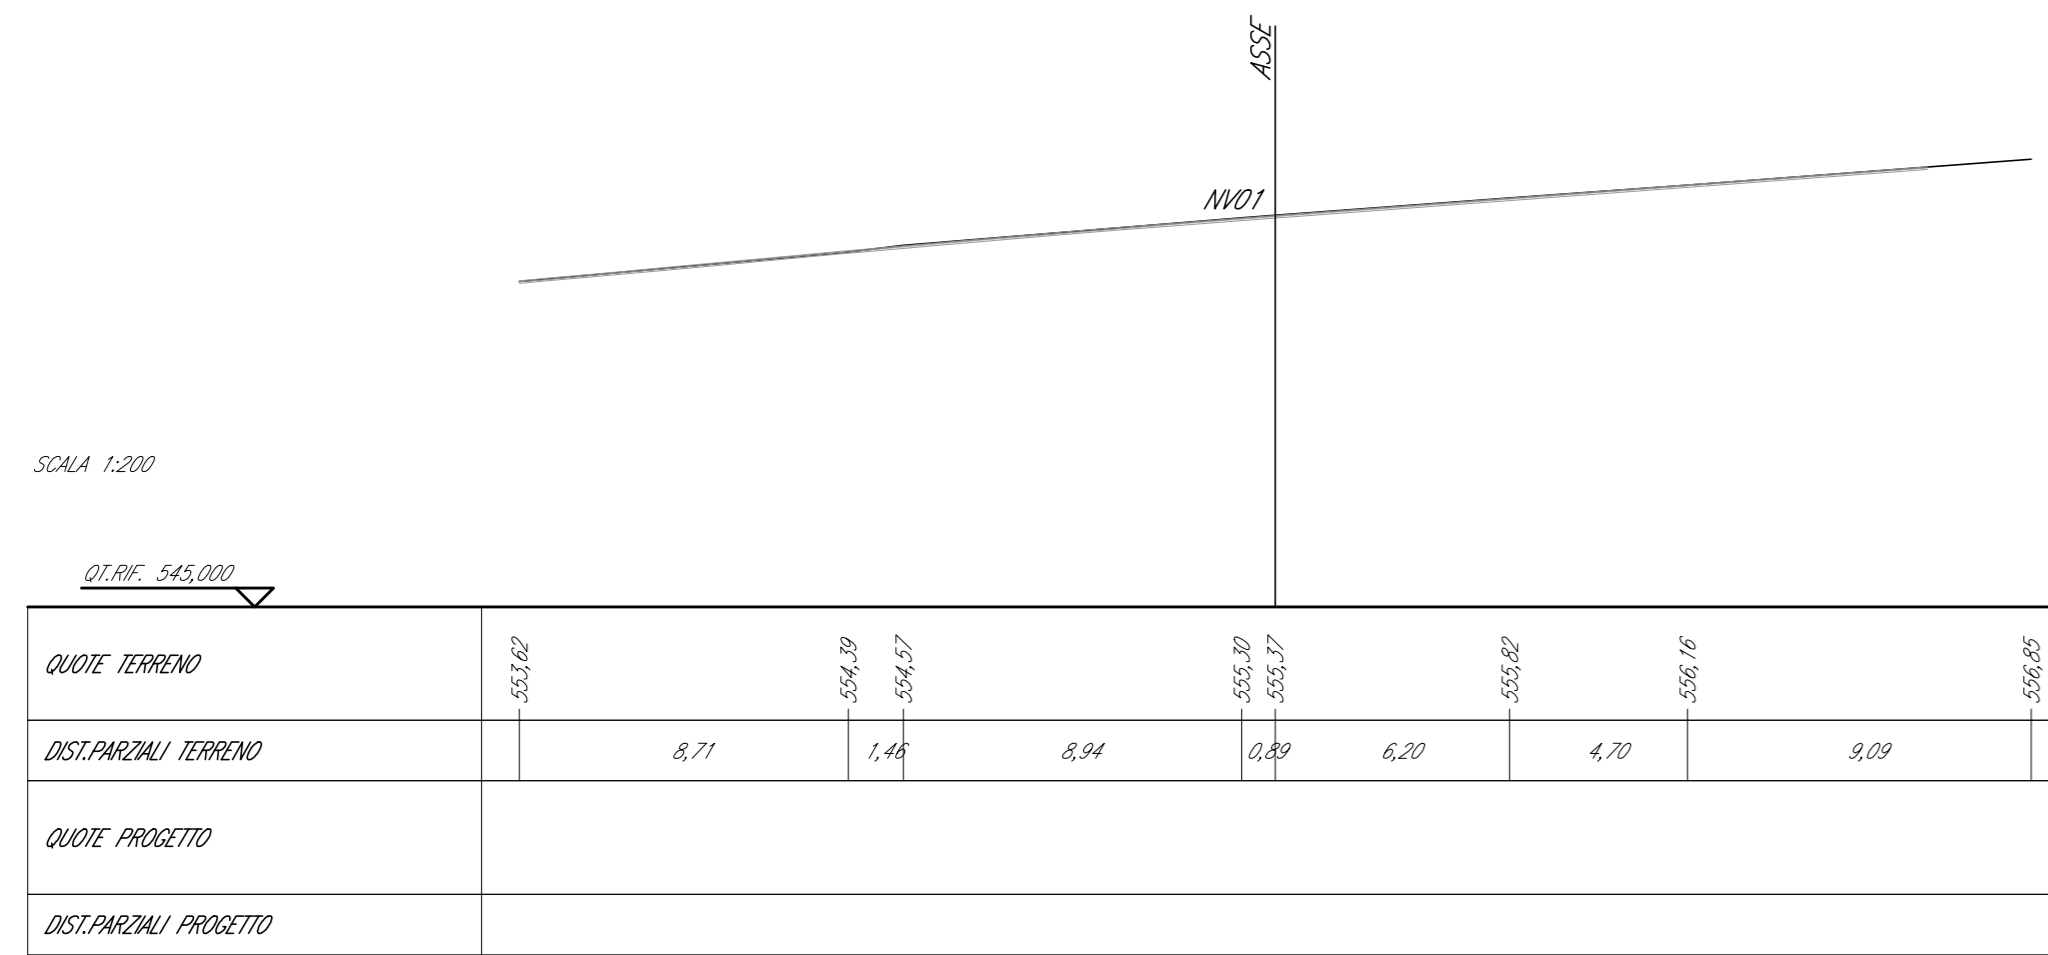


SEZIONE N. NV01-2\_Acc.2  
 QZ. PROGETTO: 553,000  
 DIST. PROG.: 2,500  
 DIST. SACC.: 15,800

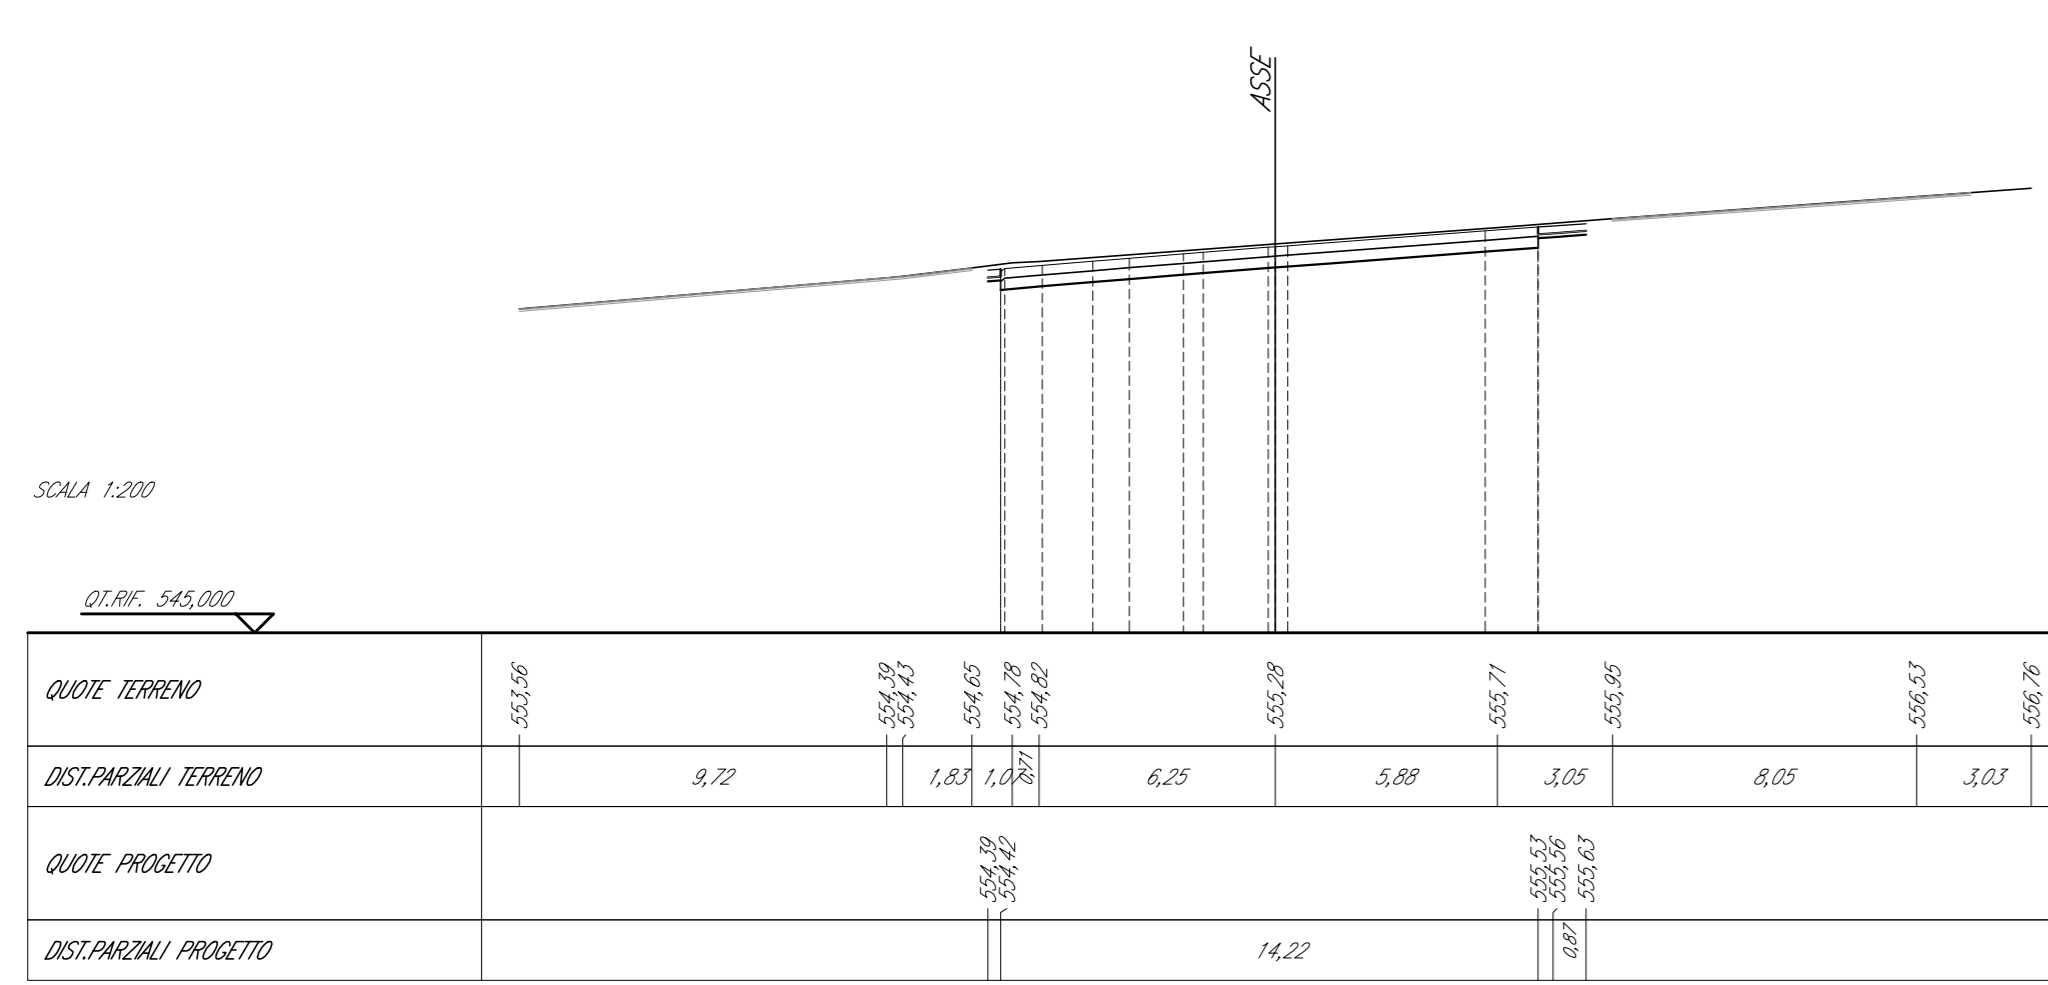


SEZIONE N. NV01-2\_Acc.3  
 QZ. PROGETTO: 552,000  
 DIST. PROG.: 14,500  
 DIST. SACC.: 15,800

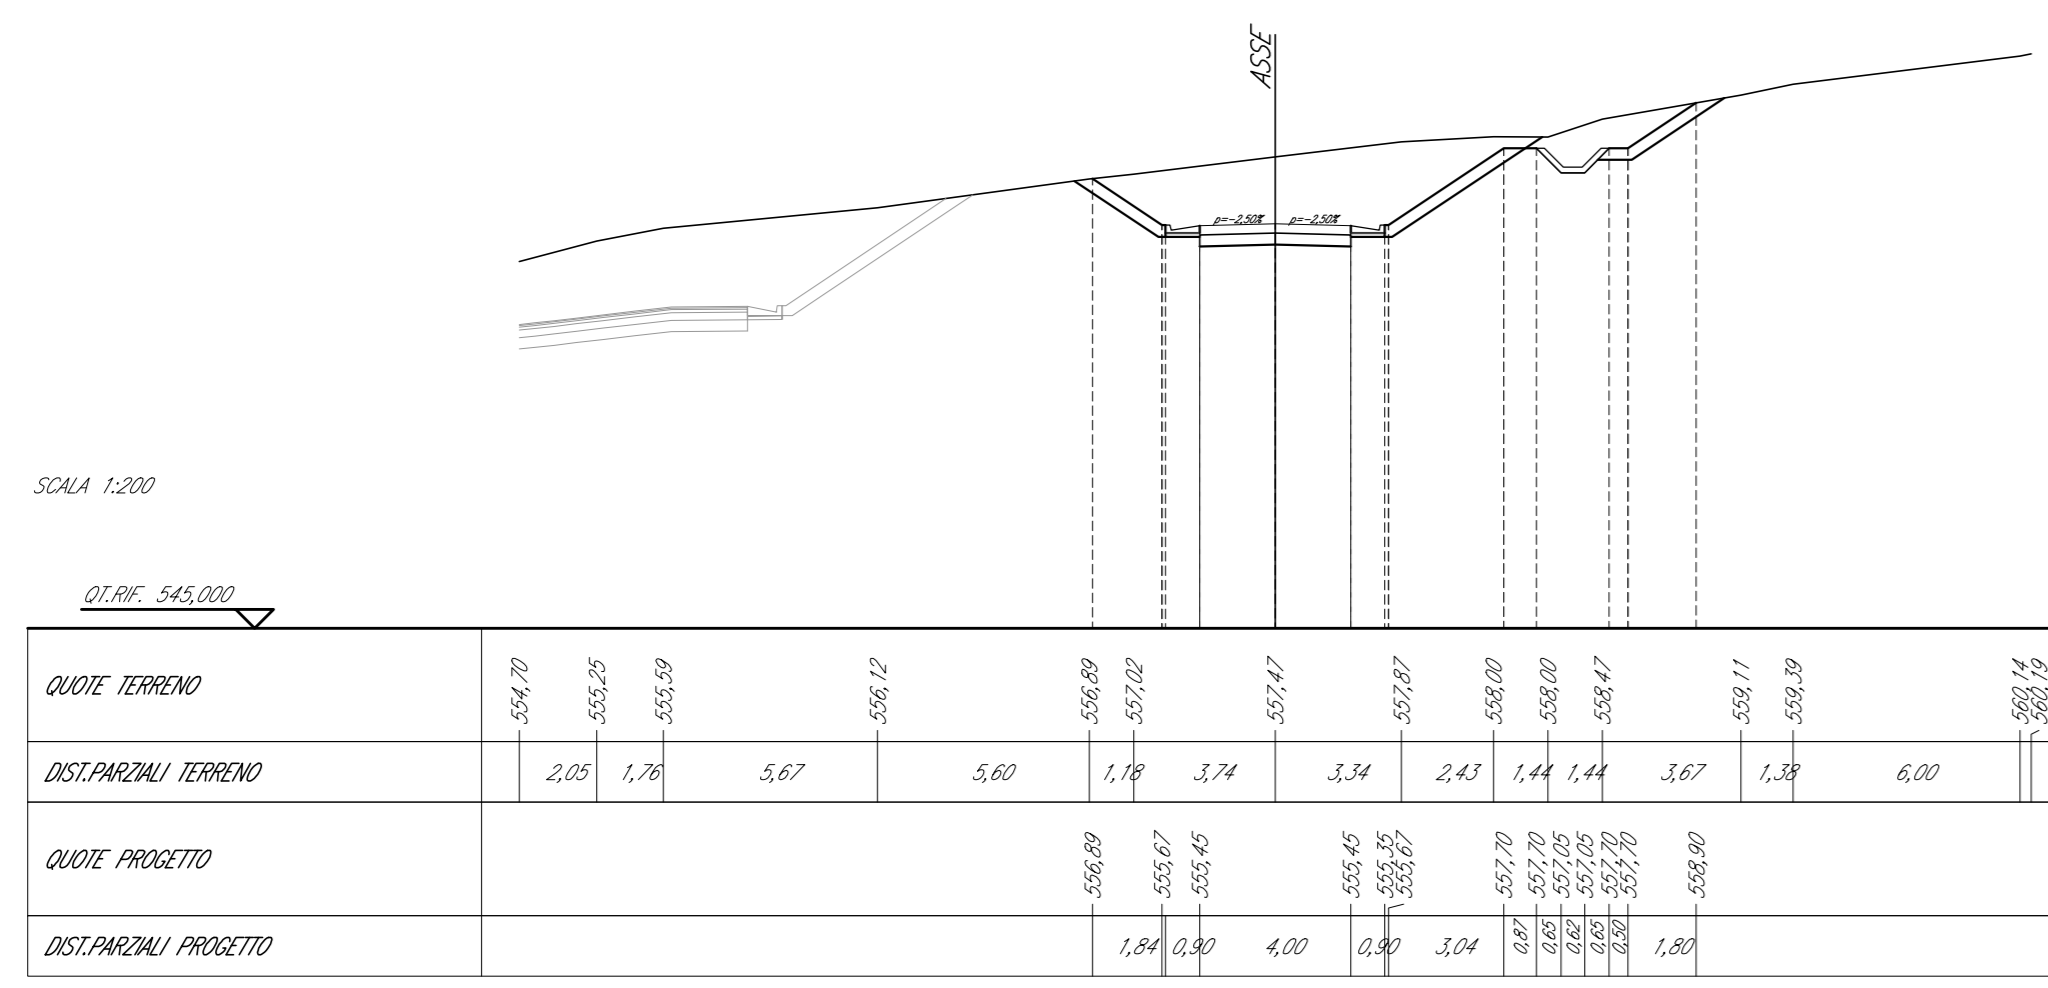


SEZIONE N. NV01-2\_Acc.4  
 QZ. PROGETTO: 558,243  
 DIST. PROG.: 11,650  
 DIST. SACC.: 15,800  
 DIST. SACC.: 14,800

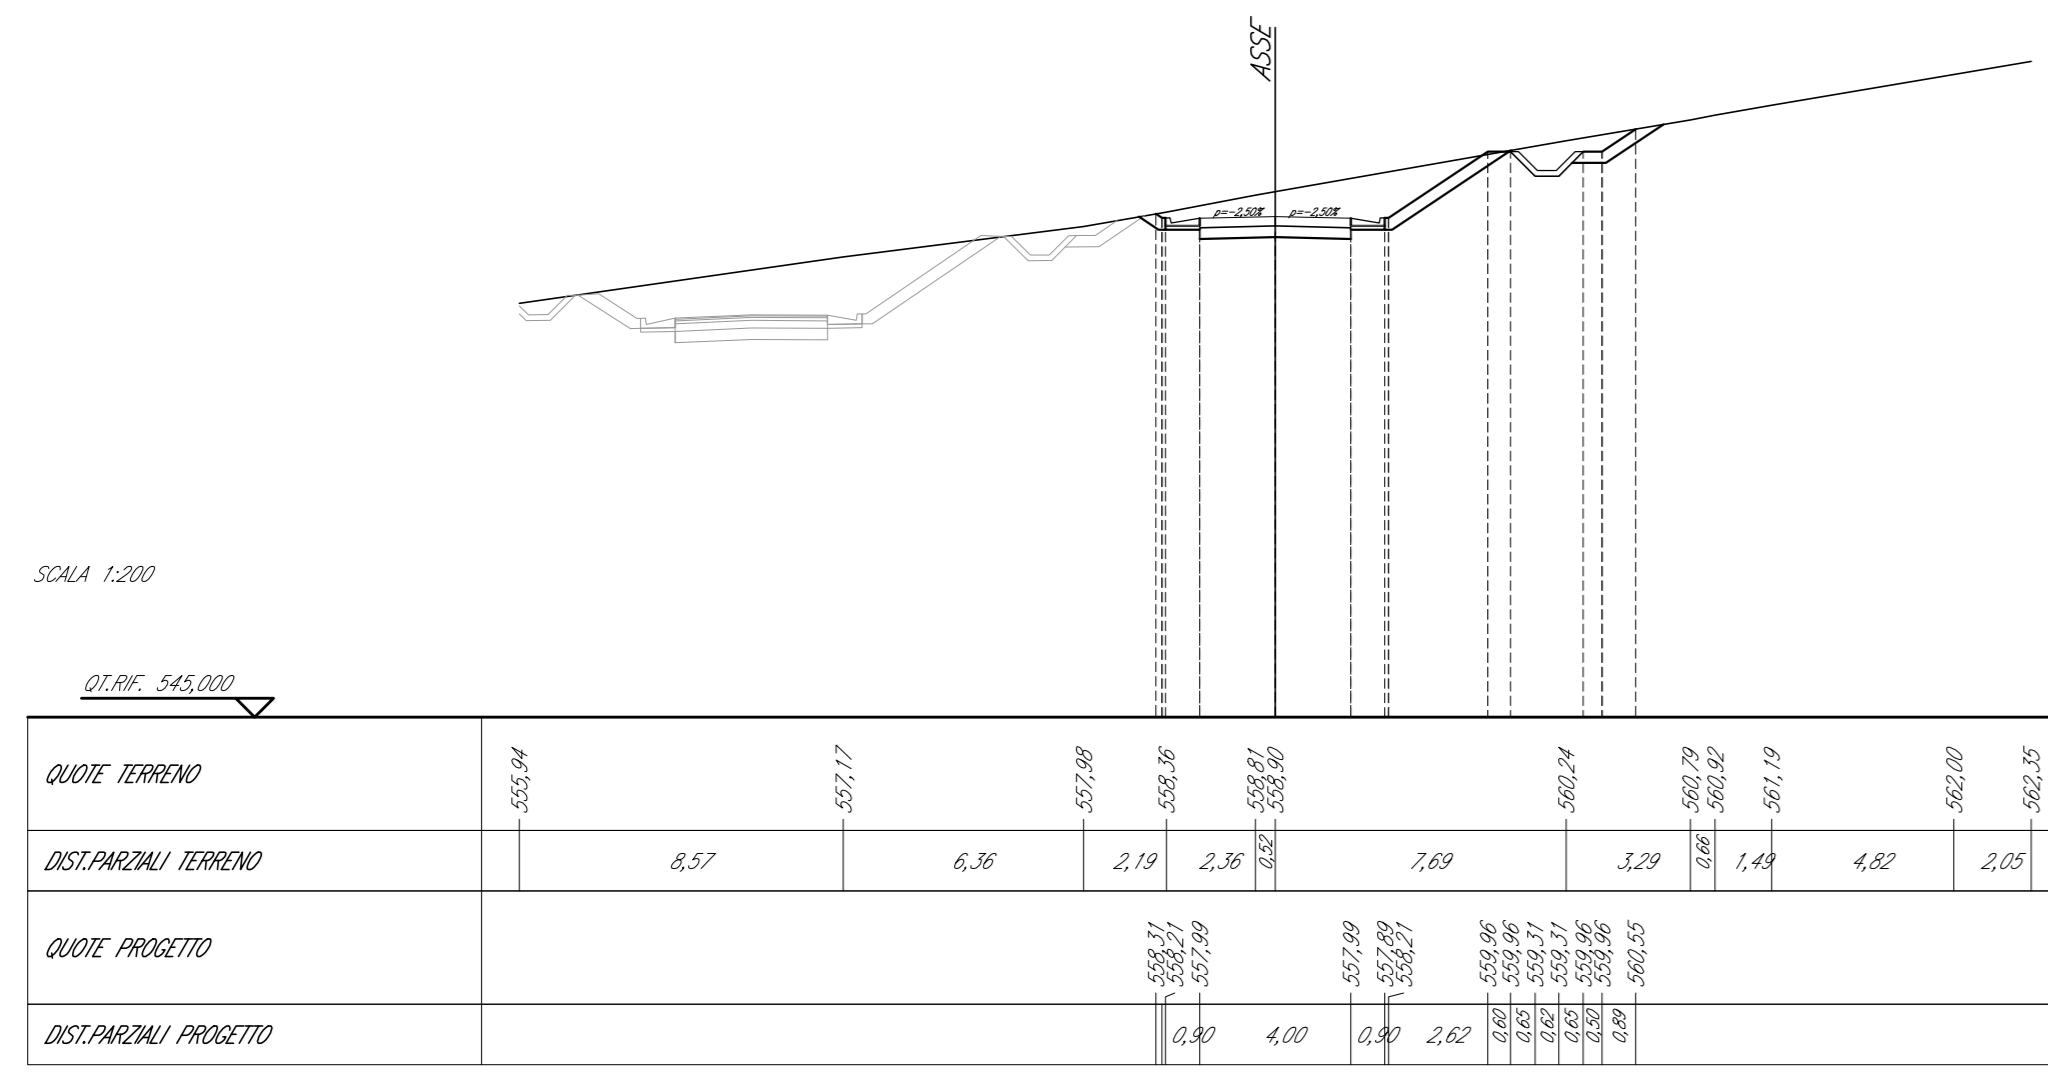


SEZIONE N. NV01-2\_Acc.5  
 QZ. PROGETTO: 551,000  
 DIST. PROG.: 45,117  
 DIST. SACC.: 14,800

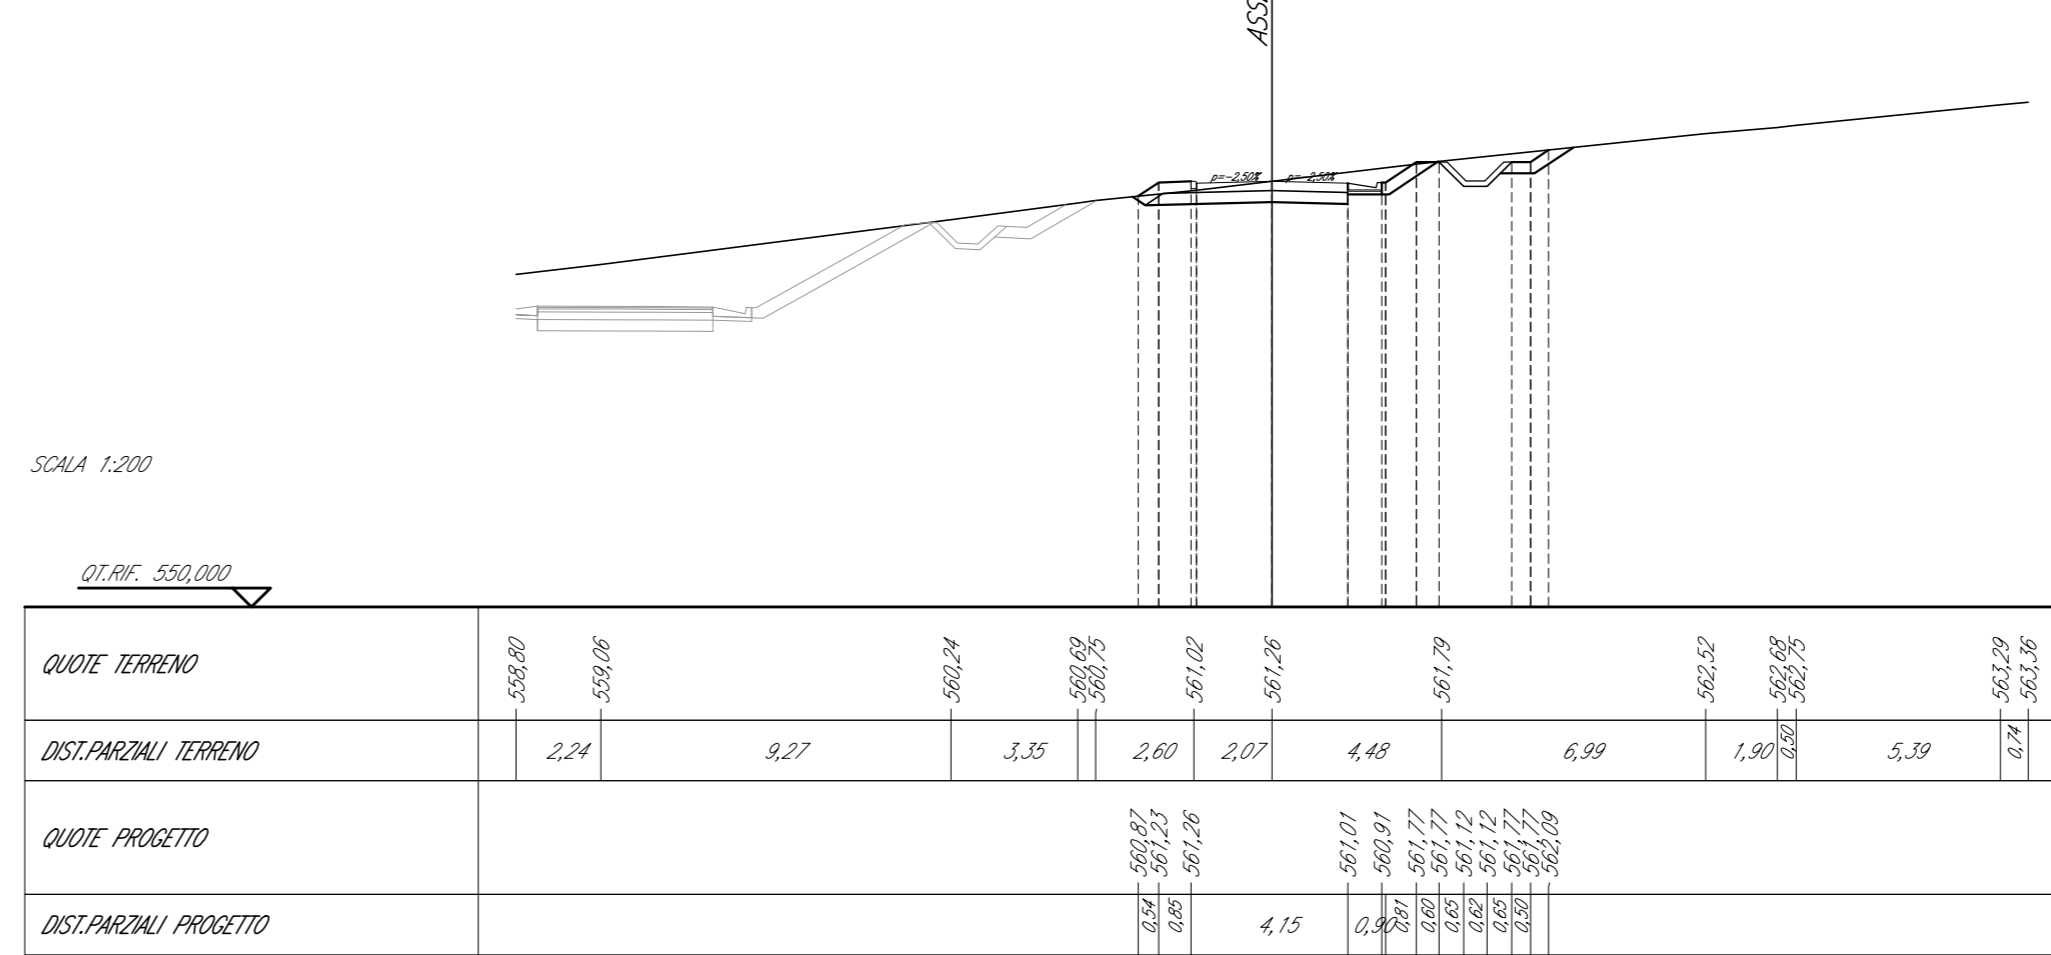

SEZIONE N. NV01-2\_Acc.6  
 QZ. PROGETTO: 564,500  
 DIST. PROG.: 61,700  
 DIST. SACC.: 14,800  
 DIST. SACC.: 1,580

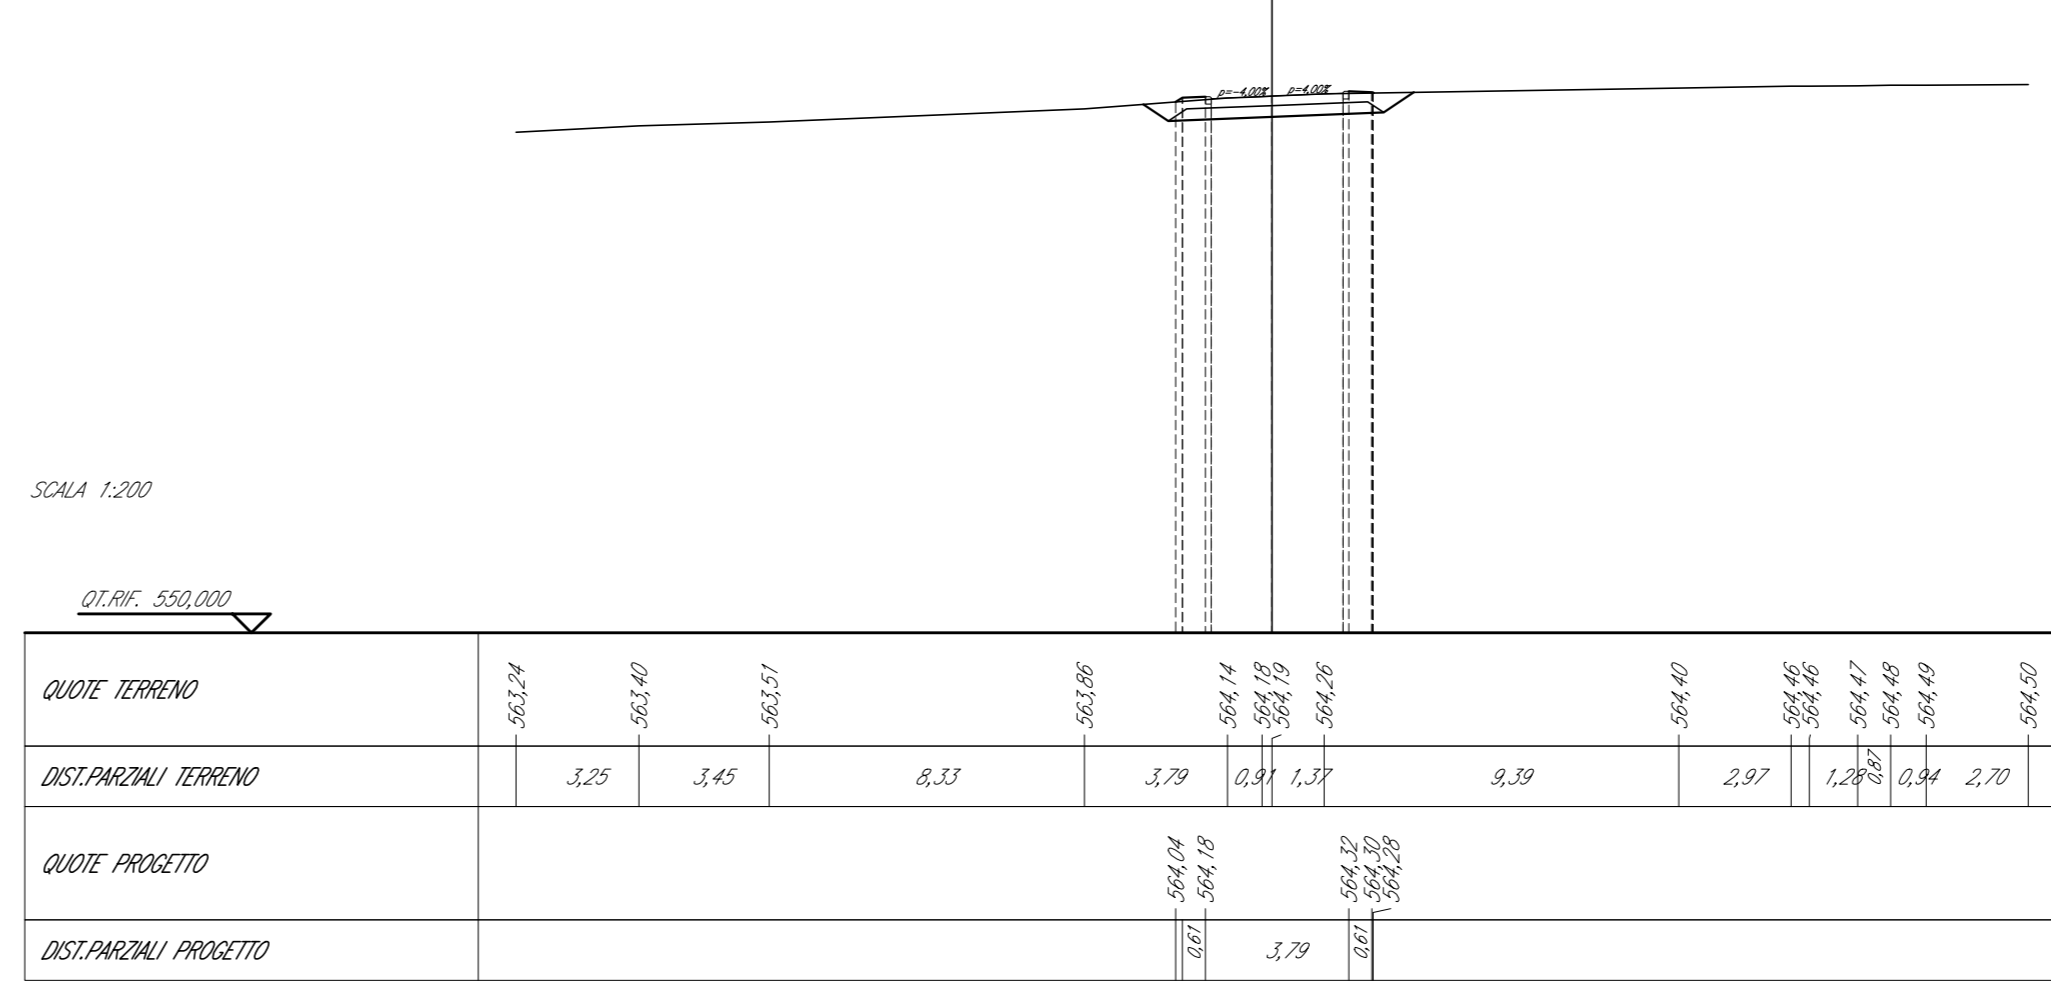

SEZIONE N. NV01-2\_Acc.7  
 QZ. PROGETTO: 563,500  
 DIST. PROG.: 15,800  
 DIST. SACC.: 1,580

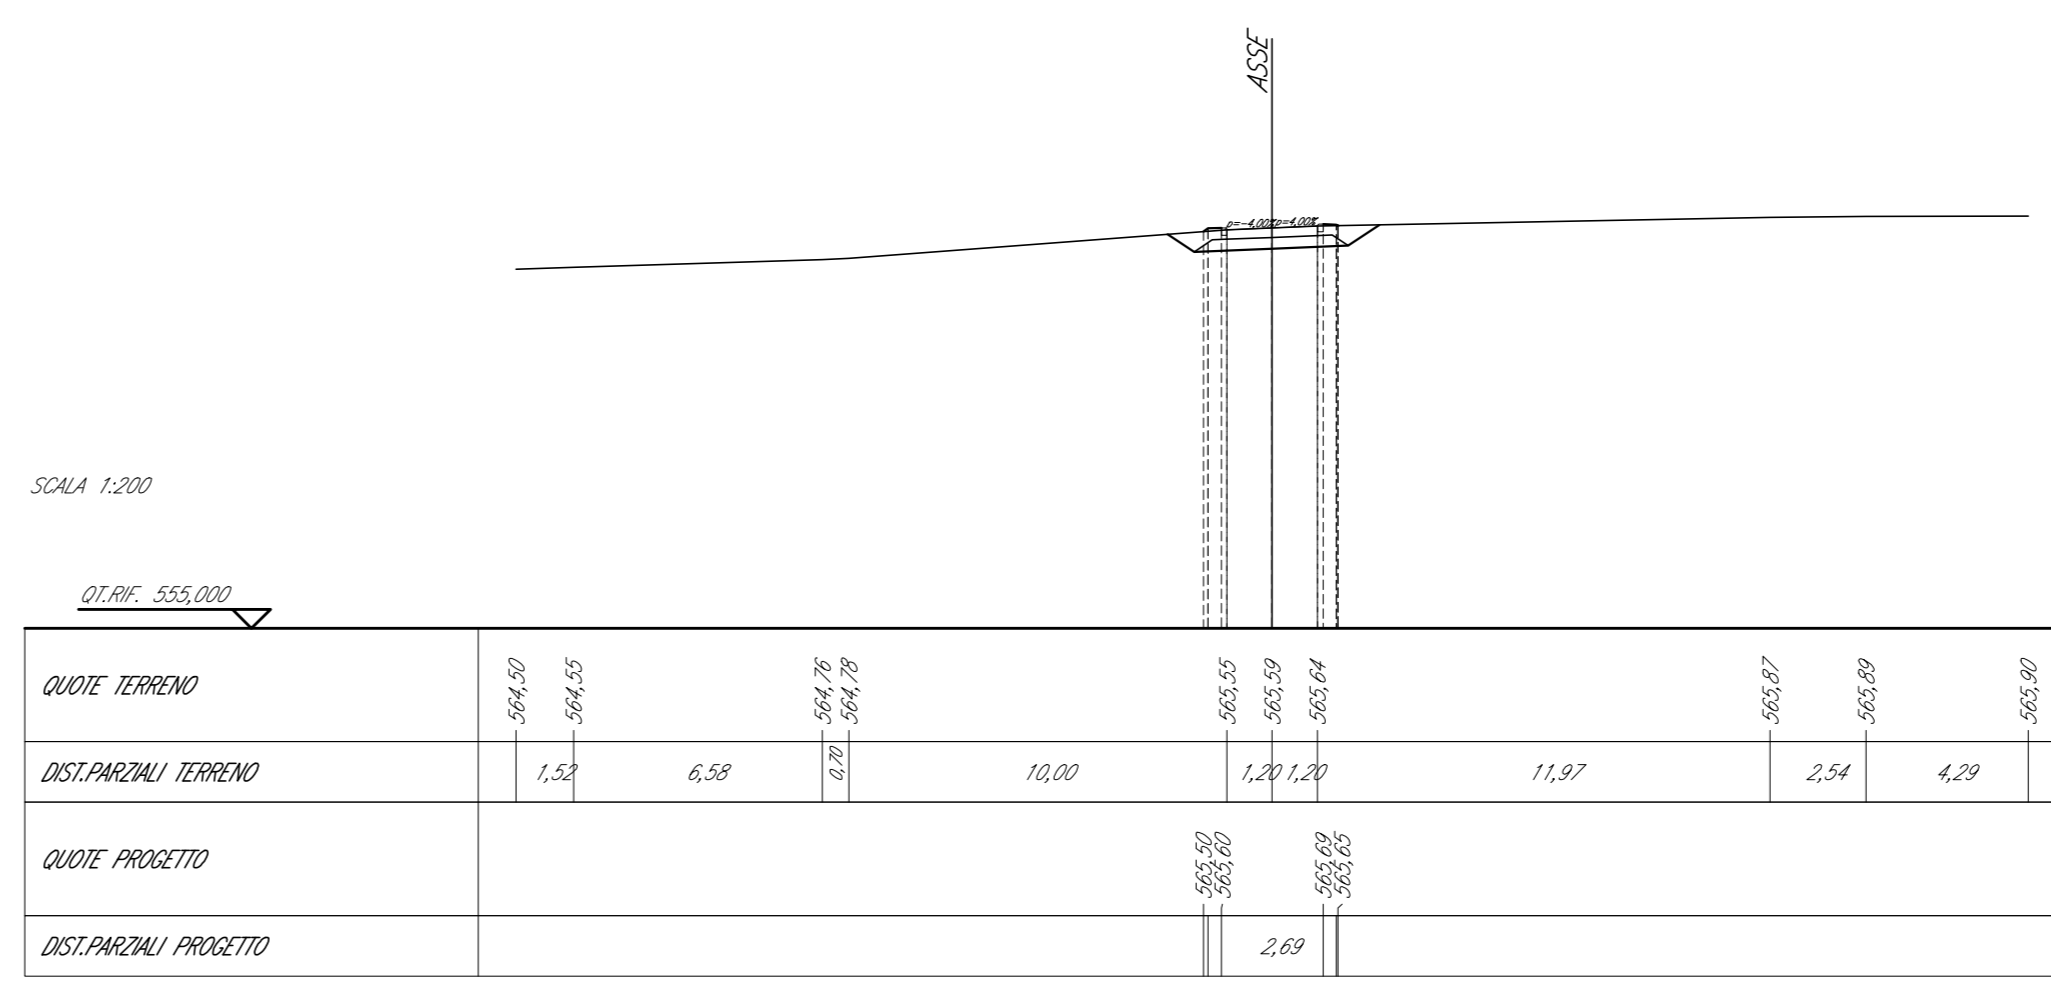

COMMITTENTE: **RFI** GRUPPO FERROVIE DELLO STATO ITALIANO

DIREZIONE LAVORI: **ITALFERR** GRUPPO FERROVIE DELLO STATO ITALIANO

APPALTAZIONE: **HIRPINIA - ORSARA AV** SOCI: **webuild Italia**, **PIZZAROTTI**

MANDATARIA: **ROCK SOIL** MANDANTI: **NET**, **OPINI**, **GPF**, **ELIOTTI-PERI**

**PROGETTO ESECUTIVO**

**ITINERARIO NAPOLI - BARI RADDOPPIO TRATTA APICE - ORSARA II LOTTO FUNZIONALE HIRPINIA - ORSARA VIABILITA'**

NV01 - ACCESSO A SSE, CENTRALE VENTILAZIONE E LUOGO SICURO  
 NV01 ASSE 2 - ACCESSO AL LUOGO SICURO E RIPRISTINO VIABILITA' LOCALE  
 Sezioni trasversali - Tav. 2/2

Rev.	Descrizione	Redatto	Data	Verificato	Data	Approvato	Data	Autorezzato	Data
A	C1.00 - Emersione 190gg	F. Cervellati	04/03/2022	D.T. Thea Fijntjens	04/03/2022	T. Finocchietti	04/03/2022	Ing. T. Finocchietti	04/03/2022

File: IP3402EZZW9NV0120002A.dwg n. Elab.: 0