


CANTIERE PREFABBRICAZIONE CONCI VASCHE E SMARINO  
CANTIERE OPERATIVO CO.09  
SEZIONE TIPO A-A  
Scala 1:100

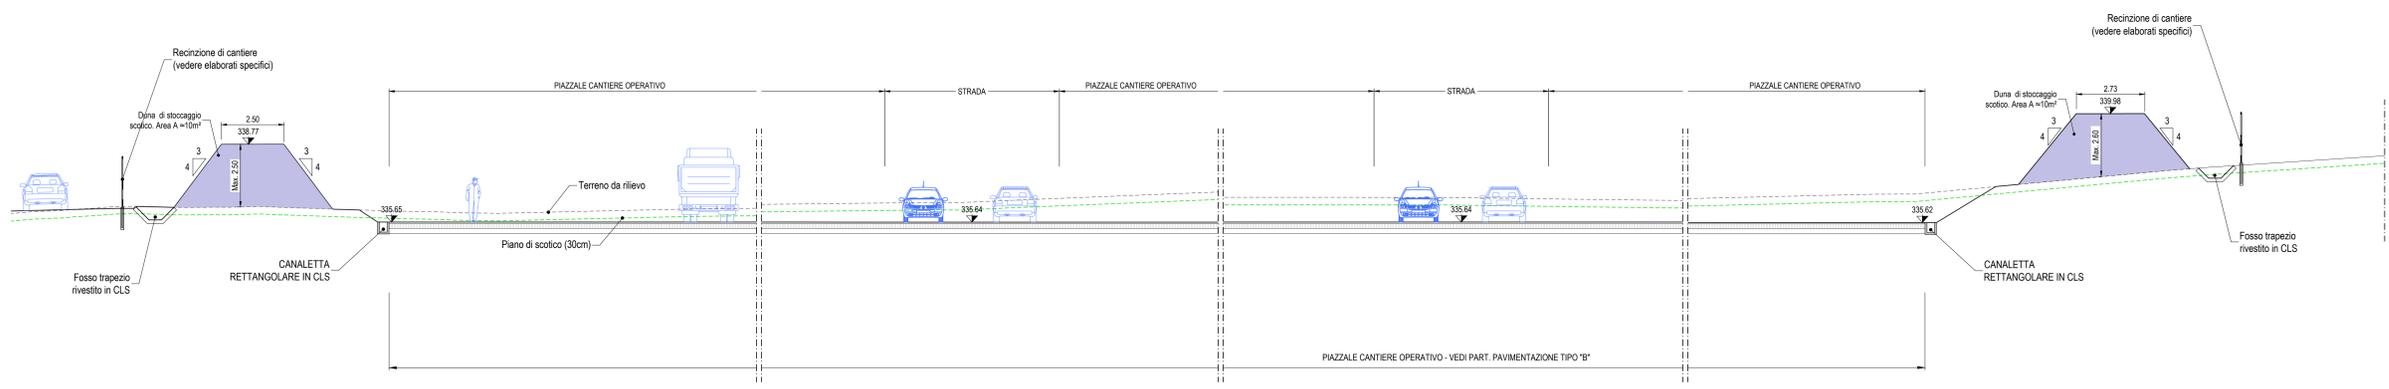

NOTE GENERALI

- LUNGHEZZE ESPRESSE IN METRI (TRANNE DOVE DIVERSAMENTE SPECIFICATO)
- QUOTE ESPRESSE IN METRI S.L.M. (TRANNE DOVE DIVERSAMENTE SPECIFICATO)
- ANGOLI ESPRESSE IN GRADI SESSADECIMALI (TRANNE DOVE DIVERSAMENTE SPECIFICATO)
- LE COORDINATE SONO RELATIVE AL SISTEMA LOCALE DI RESTITUZIONE CILERMETRICO
- PRELIMINARMENTE A QUALSIASI LAVORAZIONE O IMPIANTO DI CANTIERE SARA' ACCERTATA L'ESISTENZA DI EVENTUALI INTERFERENZE CON SOTTOSERVIZI NON CENSITI IN FASE DI PROGETTO E SARANNO CONCORDATE LE MODALITA' DI RISOLUZIONE CON GLI ENTI GESTORI. L'APPALTATORE POTRA' REALIZZARE, LUNGO IL PERIMETRO DELLE OPERE DA REALIZZARE E ALL'INTERNO DELL'AREA DI CANTIERE, EVENTUALI SCAMI A MANO E/O ASSISTITI CON ESCAVATORE AL FINE DI VERIFICARE L'EFFETTIVA ASSENZA DI INTERFERENZE CON ALTRI SOTTOSERVIZI, RICORRENDO, SE NECESSARIO, ANCHE ALL'UTILIZZO DI TECNICHE DI RICERCA INDIRETTA QUALI IL GEO-RADAR. SOLO SUCCESSIVAMENTE POTRA' EFFETTUARE L'EVENTUALE SCAMI DI SPANCAMENTO PER PORTARSI ALLA QUOTA DI LAVORO COINCIDENTE CON LA QUOTA DI IMPOSTA DELLE LAVORAZIONI.
- DETTAGLI DEL PACCHETTO PAVIMENTAZIONI NELL' ELABORATO IF3A02EZZBZCA0000000A

COMMITTENTE:  
**RFI**  
RETE FERROVIARIA ITALIANA  
GRUPPO FERROVIE DELLO STATO ITALIANE

DIREZIONE LAVORI:  
**ITALFERR**  
GRUPPO FERROVIE DELLO STATO ITALIANE

APPALTATORE:  
HIRPINIA - ORSARA AV  
CONSORZIO:  
**webuild italia** | **PIZZAROTTI**

PROGETTAZIONE:  
MANDATARIA:  
**ROCKSOIL** | **NET** | **OPINI** | **GPF** | **ELABITTECH**

**PROGETTO ESECUTIVO**  
**ITINERARIO NAPOLI - BARI**  
**RADDOPPIO TRATTA APICE - ORSARA**  
**II LOTTO FUNZIONALE HIRPINIA - ORSARA**  
**CANTIERIZZAZIONE**  
CANTIERE PREFABBRICAZIONE CONCI VASCHE E SMARINO  
Sezioni caratteristiche

APPALTATORE	DIRETTORE DELLA PROGETTAZIONE	PROGETTISTA
Consorzio HIRPINIA - ORSARA AV Il Direttore Tecnico Ing. P. M. Gianvittorio 08/02/2022	Il Responsabile integrazione fra le varie prestazioni specialistiche Ing. G. Casiani	<b>NET</b> Ing. T. Froochielli

COMMESSA	LOTTO	FASE	ENTE	TIPO DOC.	OPERA/DISCIPLINA	PROGR.	REV.	SCALA:
IF3A	02	E	ZZ	WA	CAOC10	000	A	1:100

Rev.	Descrizione	Redatto	Data	Verificato	Data	Approvato	Data	Autorizzato	Data
A	C.09.00 - Esecuzione 100g	A. Celli	08/02/2022	F. Cavatini	08/02/2022	C. Zoccolin	08/02/2022	Ing. T. Froochielli	08/02/2022