SEZIONE A–A
SCALA 1:100

PK BP 41+453.126 – PK BD 41+477.122

AREA DI RITOMBAMENTO 59.06 mq

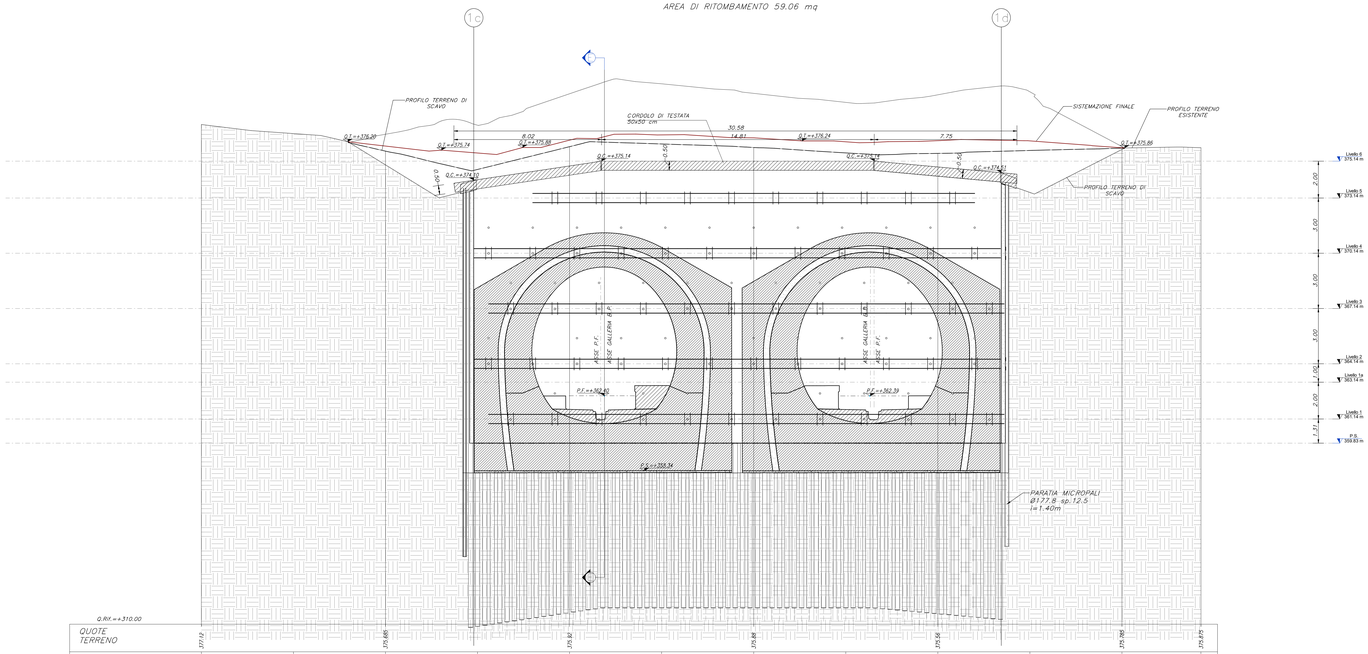

SEZIONE D–D
SCALA 1:100

PK BP 41+435.036 – PK BD 41+459.042

AREA DI RITOMBAMENTO 31.43 mq

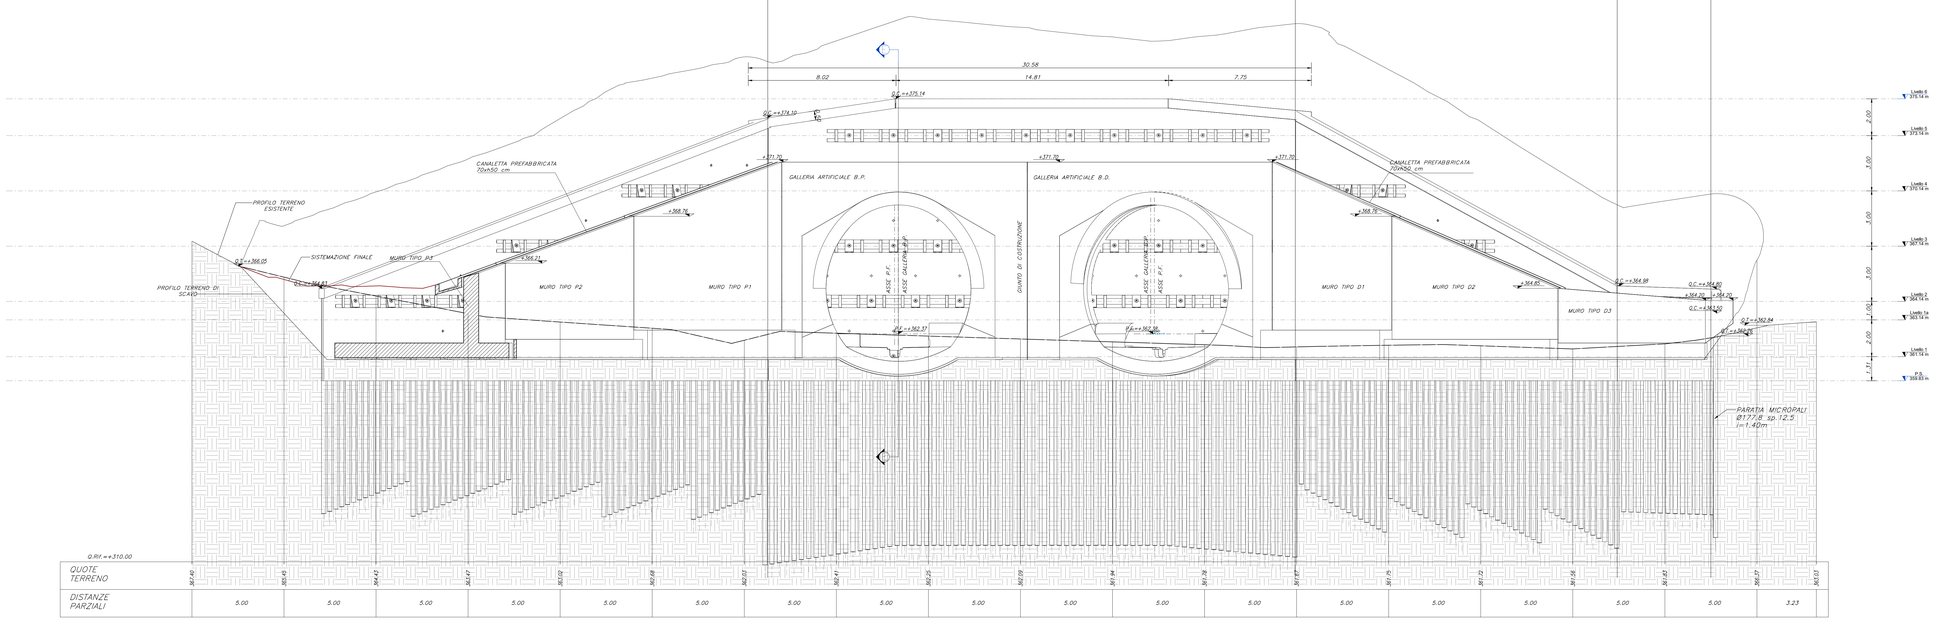

KEY–PLAN

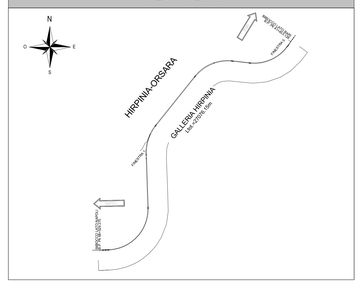

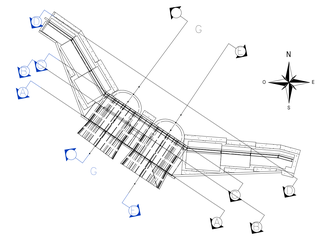

NOTE GENERALI

A. PER LE CARATTERISTICHE DEI MATERIALI E NOTE DI CARATTERE GENERALE SI RIMANDA AGLI ELABORATI DI CALCOLO

B. EVENTUALI DIFFERENZE TRA LE MISURE TOTALI E LE SOMMATORIE DELLE MISURE PARZIALI SONO DOVUTE AGLI ARROTONDAMENTI AUTOMATICI DI AUTOCAD.

C. LE PROGRESSIVE SI RIFERISCONO AL BINARIO PARI.

LEGENDA

P.F.= PIANO DEL FERRO

P.S.= PIANO DI SCAVO

Q.C.= QUOTA CORDOLO

Q.T.= QUOTA TERRENO

P.C.= PIANO DEI CENTRI

Q.RIF.= QUOTA DI RIFERIMENTO

Q.P.= QUOTA PORTALE

L.T.= LUNGHEZZA TIRANTE

L.P.T.= LUNGHEZZA PARZIALE TIRANTE

L.B.= LUNGHEZZA BULBO

COMMITTENTE:

RFI RETE FERROVIARIA ITALIANA
GRUPPO FERROVIE DELLO STATO ITALIANE

DIREZIONE LAVORI:

ITALFERR
GRUPPO FERROVIE DELLO STATO ITALIANE

APPALTATORE:
CONSORZIO:
HIRPINIA - ORSARA AV

SOCI:
webuild Italia
PIZZAROTTI

PROGETTAZIONE:
MANDATARIA:
ROCKSOIL S.p.A.

MANDANTI:
NET ENGINEERING
PINI GROUP
GGF
ELETTRO-FER

PROGETTO ESECUTIVO

ITINERARIO NAPOLI - BARI
RADDOPPIO TRATTA APICE - ORSARA
II LOTTO FUNZIONALE HIRPINIA - ORSARA
GN01 - GALLERIA NATURALE HIRPINIA

IMBOCCO LATO BARI
SISTEMAZIONE DEFINITIVA
Sezioni trasversali - Tav. 1/2

APPALTATORE	DIRETTORE DELLA PROGETTAZIONE	PROGETTISTA
Consorzio HIRPINIA - ORSARA AV Il Direttore Tecnico Ing. P. M. Gianvecchio 21/10/2022	Il Responsabile integrazione fra le varie prestazioni specialistiche Ing. G. Cassani	PINI GROUP Progettista

COMMESSA	LOTTO	FASE	ENTE	TIPO DOC.	OPERA/DISCIPLINA	PROGR.	REV.	SCALA:
IF3A	02	E	ZZ	WA	GA0100	001	C	1:50

Rev.	Descrizione	Redatto	Data	Verificato	Data	Approvato	Data	Autorizzato Data
A	Emissione a 100gg	S. Vagnini	10/01/2022	A. Lucia	10/01/2022	M. Tarozzi	10/01/2022	Ing. A. Poli
B	C 06.01 - A valle del contraddittorio	S. Vagnini	20/07/2022	A. Lucia	20/07/2022	M. Tarozzi	20/07/2022	
C	C 06.02 - A valle del contraddittorio	S. Vagnini	21/10/2022	A. Lucia	21/10/2022	M. Tarozzi	21/10/2022	21/10/2022

File: IF3A02EZZWAGA0100001C.pdf

n.Elab.: ---