SEZIONE B–B
SCALA 1:100

PK BP 41+448.126 – PK BD 41+472.122

AREA DI SCAVO 581.07 mq

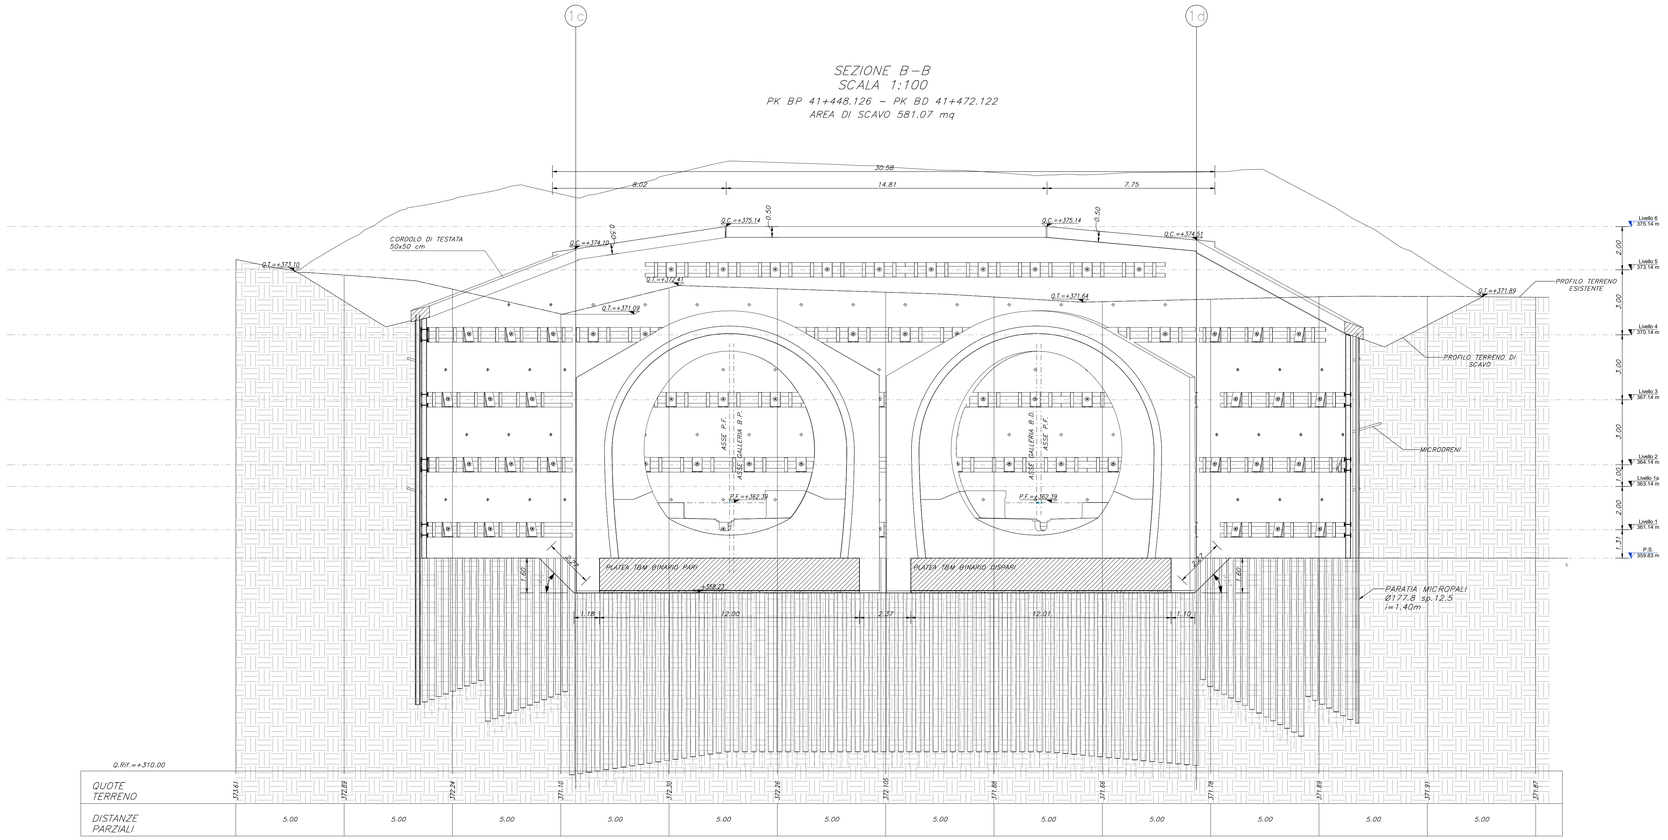

KEY–PLAN

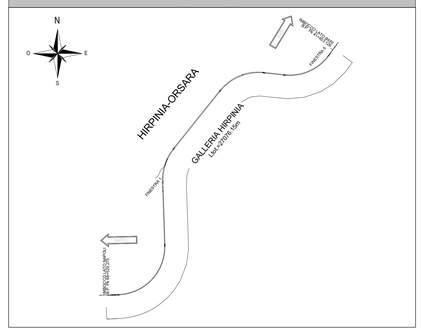

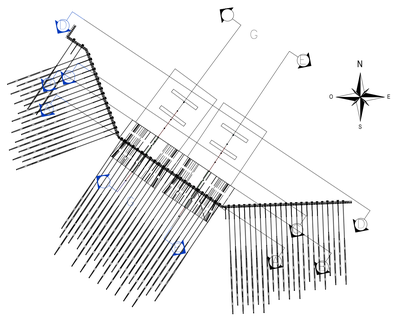

NOTE GENERALI

A. PER LE CARATTERISTICHE DEI MATERIALI E NOTE DI CARATTERE GENERALE SI RIMANDA AGLI ELABORATI DI CALCOLO

B. EVENTUALI DIFFERENZE TRA LE MISURE TOTALI E LE SOMMATORIE DELLE MISURE PARZIALI SONO DOVUTE AGLI ARROTONDAMENTI AUTOMATICI DI AUTOCAD.

C. LE PROGRESSIVE SI RIFERISCONO AL BINARIO PARI

LEGENDA

P.F.= PIANO DEL FERRO

P.S= PIANO DI SCAVO

Q.C.= QUOTA CORDOLO

Q.T.= QUOTA TERRENO

P.C= PIANO DEI CENTRI

Q.RIF.= QUOTA DI RIFERIMENTO

Q.P.= QUOTA PORTALE

L.T.= LUNGHEZZA TIRANTE

L.P.T.= LUNGHEZZA PARZIALE TIRANTE

L.B.= LUNGHEZZA BULBO

SEZIONE C–C
SCALA 1:100

PK BP 41+444.226 – PK BD 41+468.222

AREA DI SCAVO 556.32 mq

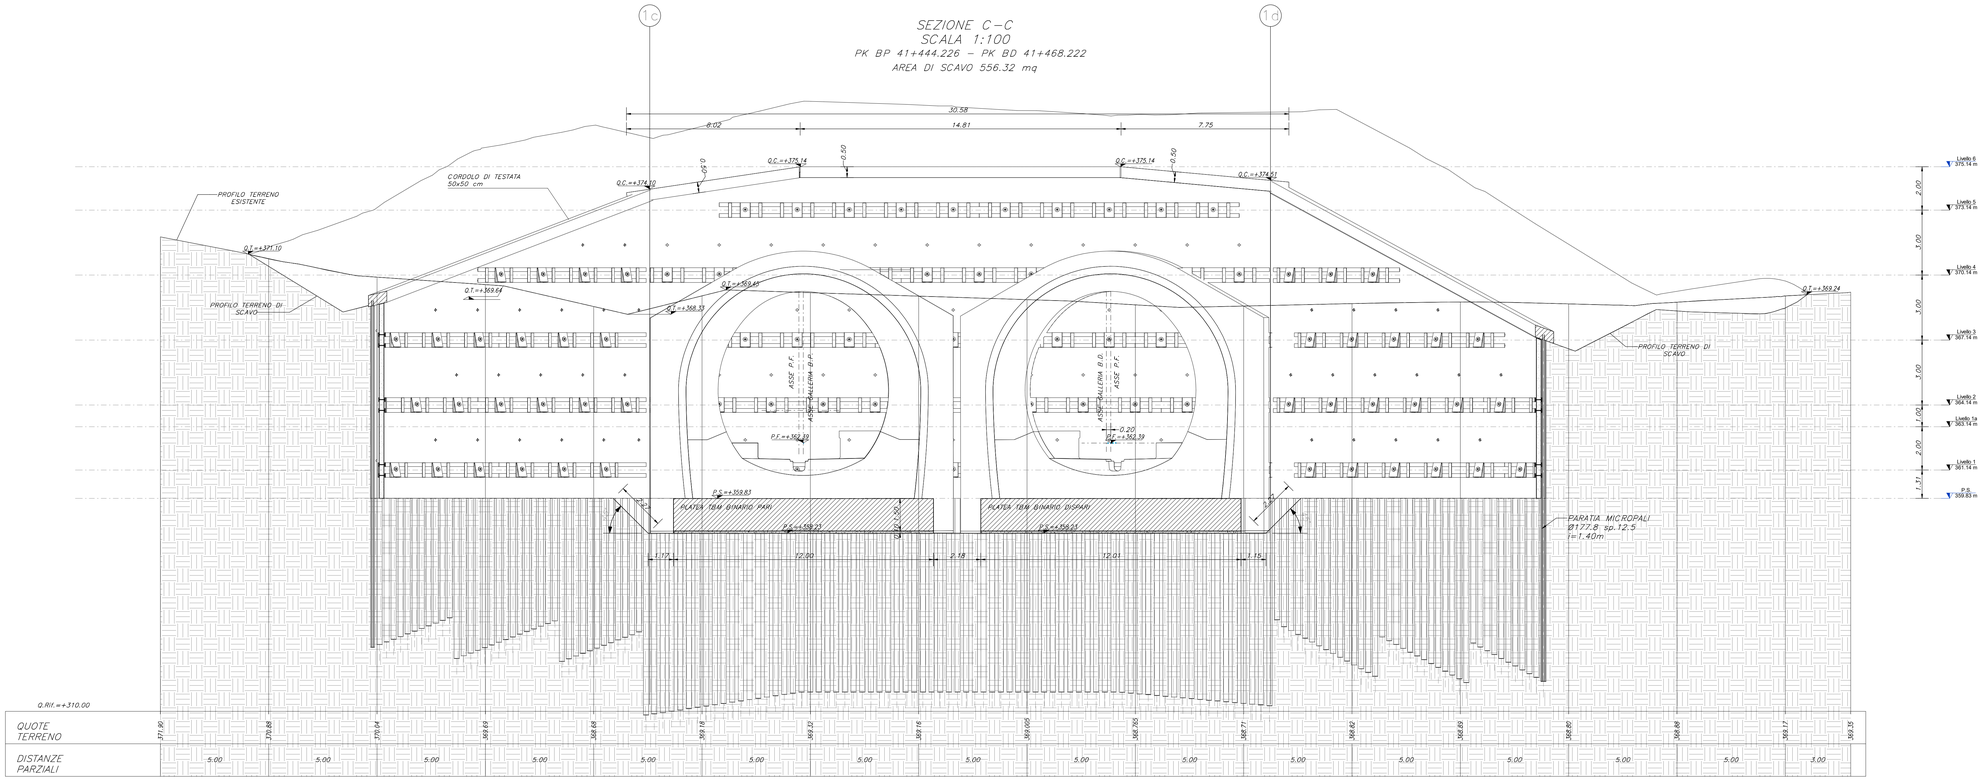

COMMITTENTE:

RFI RETE FERROVIARIA ITALIANA
GRUPPO FERROVIE DELLO STATO ITALIANE

DIREZIONE LAVORI:

ITALFERR
GRUPPO FERROVIE DELLO STATO ITALIANE

APPALTATORE:
CONSORZIO: HIRPINIA - ORSARA AV

SOCI: webuild Italia; PIZZAROTTI SINCE 1946

PROGETTAZIONE:
MANDATARIA: ROCKSOIL S.p.A.

MANDANTI: NET ENGINEERING; PINI ITALIA; GJF; ELETTRO-PER

PROGETTO ESECUTIVO

ITINERARIO NAPOLI - BARI
RADDOPPIO TRATTA APICE - ORSARA
II LOTTO FUNZIONALE HIRPINIA - ORSARA
GN01 - GALLERIA NATURALE HIRPINIA

IMBOCCO LATO BARI
OPERE DI SOSTEGNO
Sezioni trasversali - Tav 2/2

APPALTATORE	DIRETTORE DELLA PROGETTAZIONE	PROGETTISTA
Consorzio HIRPINIA - ORSARA AV Il Direttore Tecnico Ing. P. M. Gianvecchio 21/10/2022	Il Responsabile integrazione fra le varie prestazioni specialistiche Ing. G. Cassani	PINI ITALIA Progettista

COMMESSA	LOTTO	FASE	ENTE	TIPO DOC.	OPERA/DISCIPLINA	PROGR.	REV.	SCALA:
IF3A	02	E	ZZ	WA	GI0100	002	C	1:100

Rev.	Descrizione	Redatto	Data	Verificato	Data	Approvato	Data	Autorizzato Data
A	Emissione a 180gg	S. Vagnini	10/01/2022	A. Lucia	10/01/2022	M. Tanzini	10/01/2022	Ing. A. Polli
B	C 08.01 - A valle del contraddittorio	S. Vagnini	22/07/2022	A. Lucia	22/07/2022	M. Tanzini	22/07/2022	
C	C 08.02 - A valle del contraddittorio	S. Vagnini	21/10/2022	A. Lucia	21/10/2022	M. Tanzini	21/10/2022	
								21/10/2022

File: IF3A02EZZWAGI0100002C.pdf

n.Elab.: ---