SEZIONE A–A
scala 1:100
PK 0+039.210
AREA DI SCAVO 225.11mq

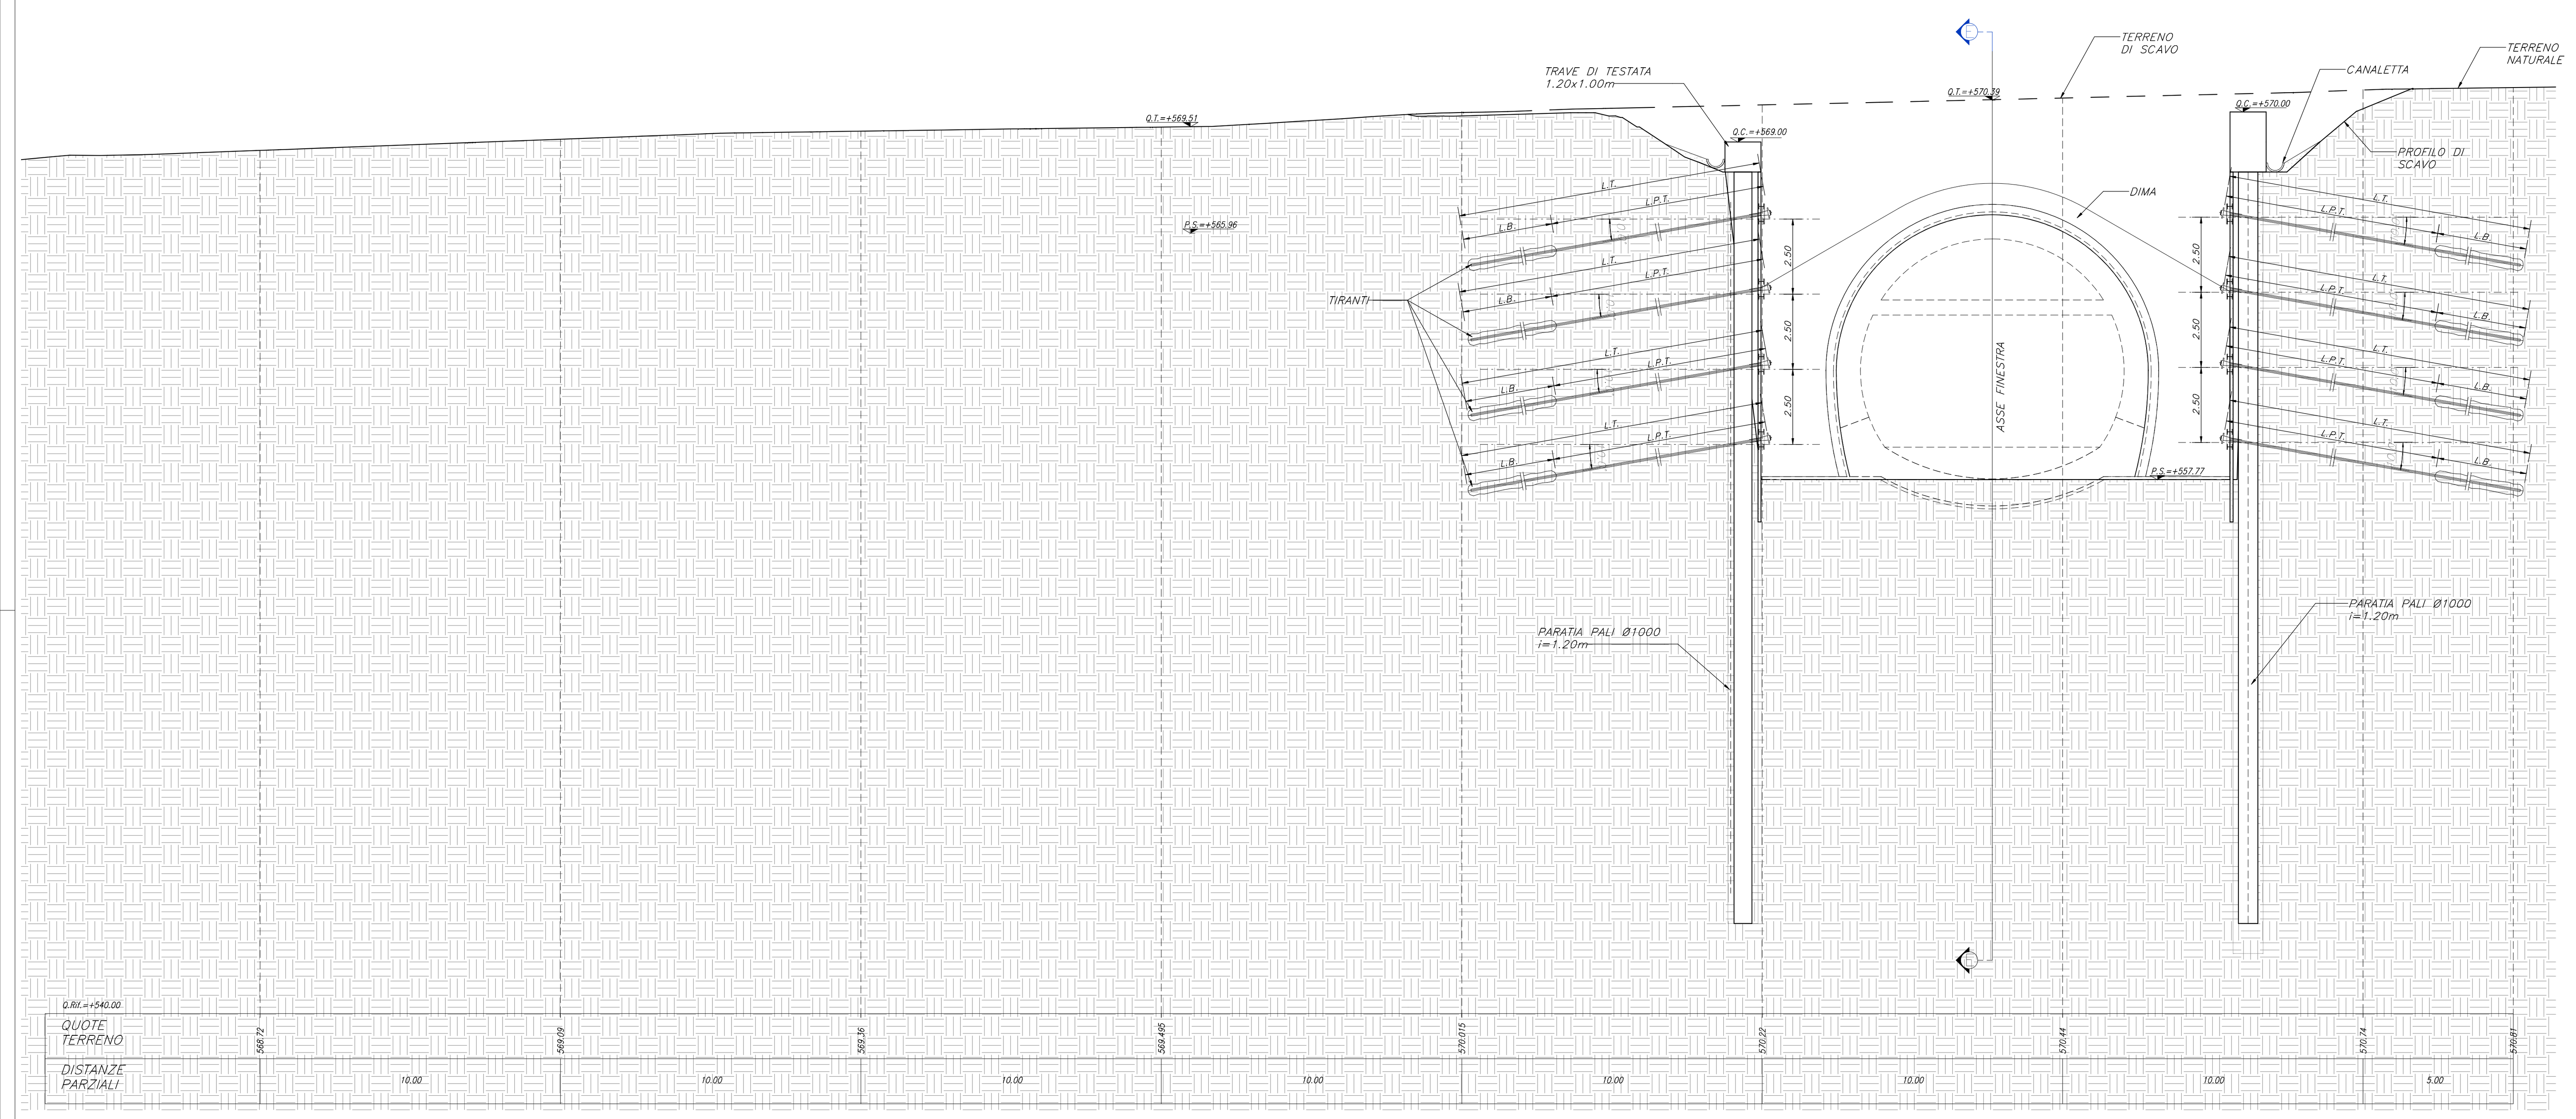

SEZIONE B–B
scala 1:100
PK 0+034.210
AREA DI SCAVO 424.93 mq

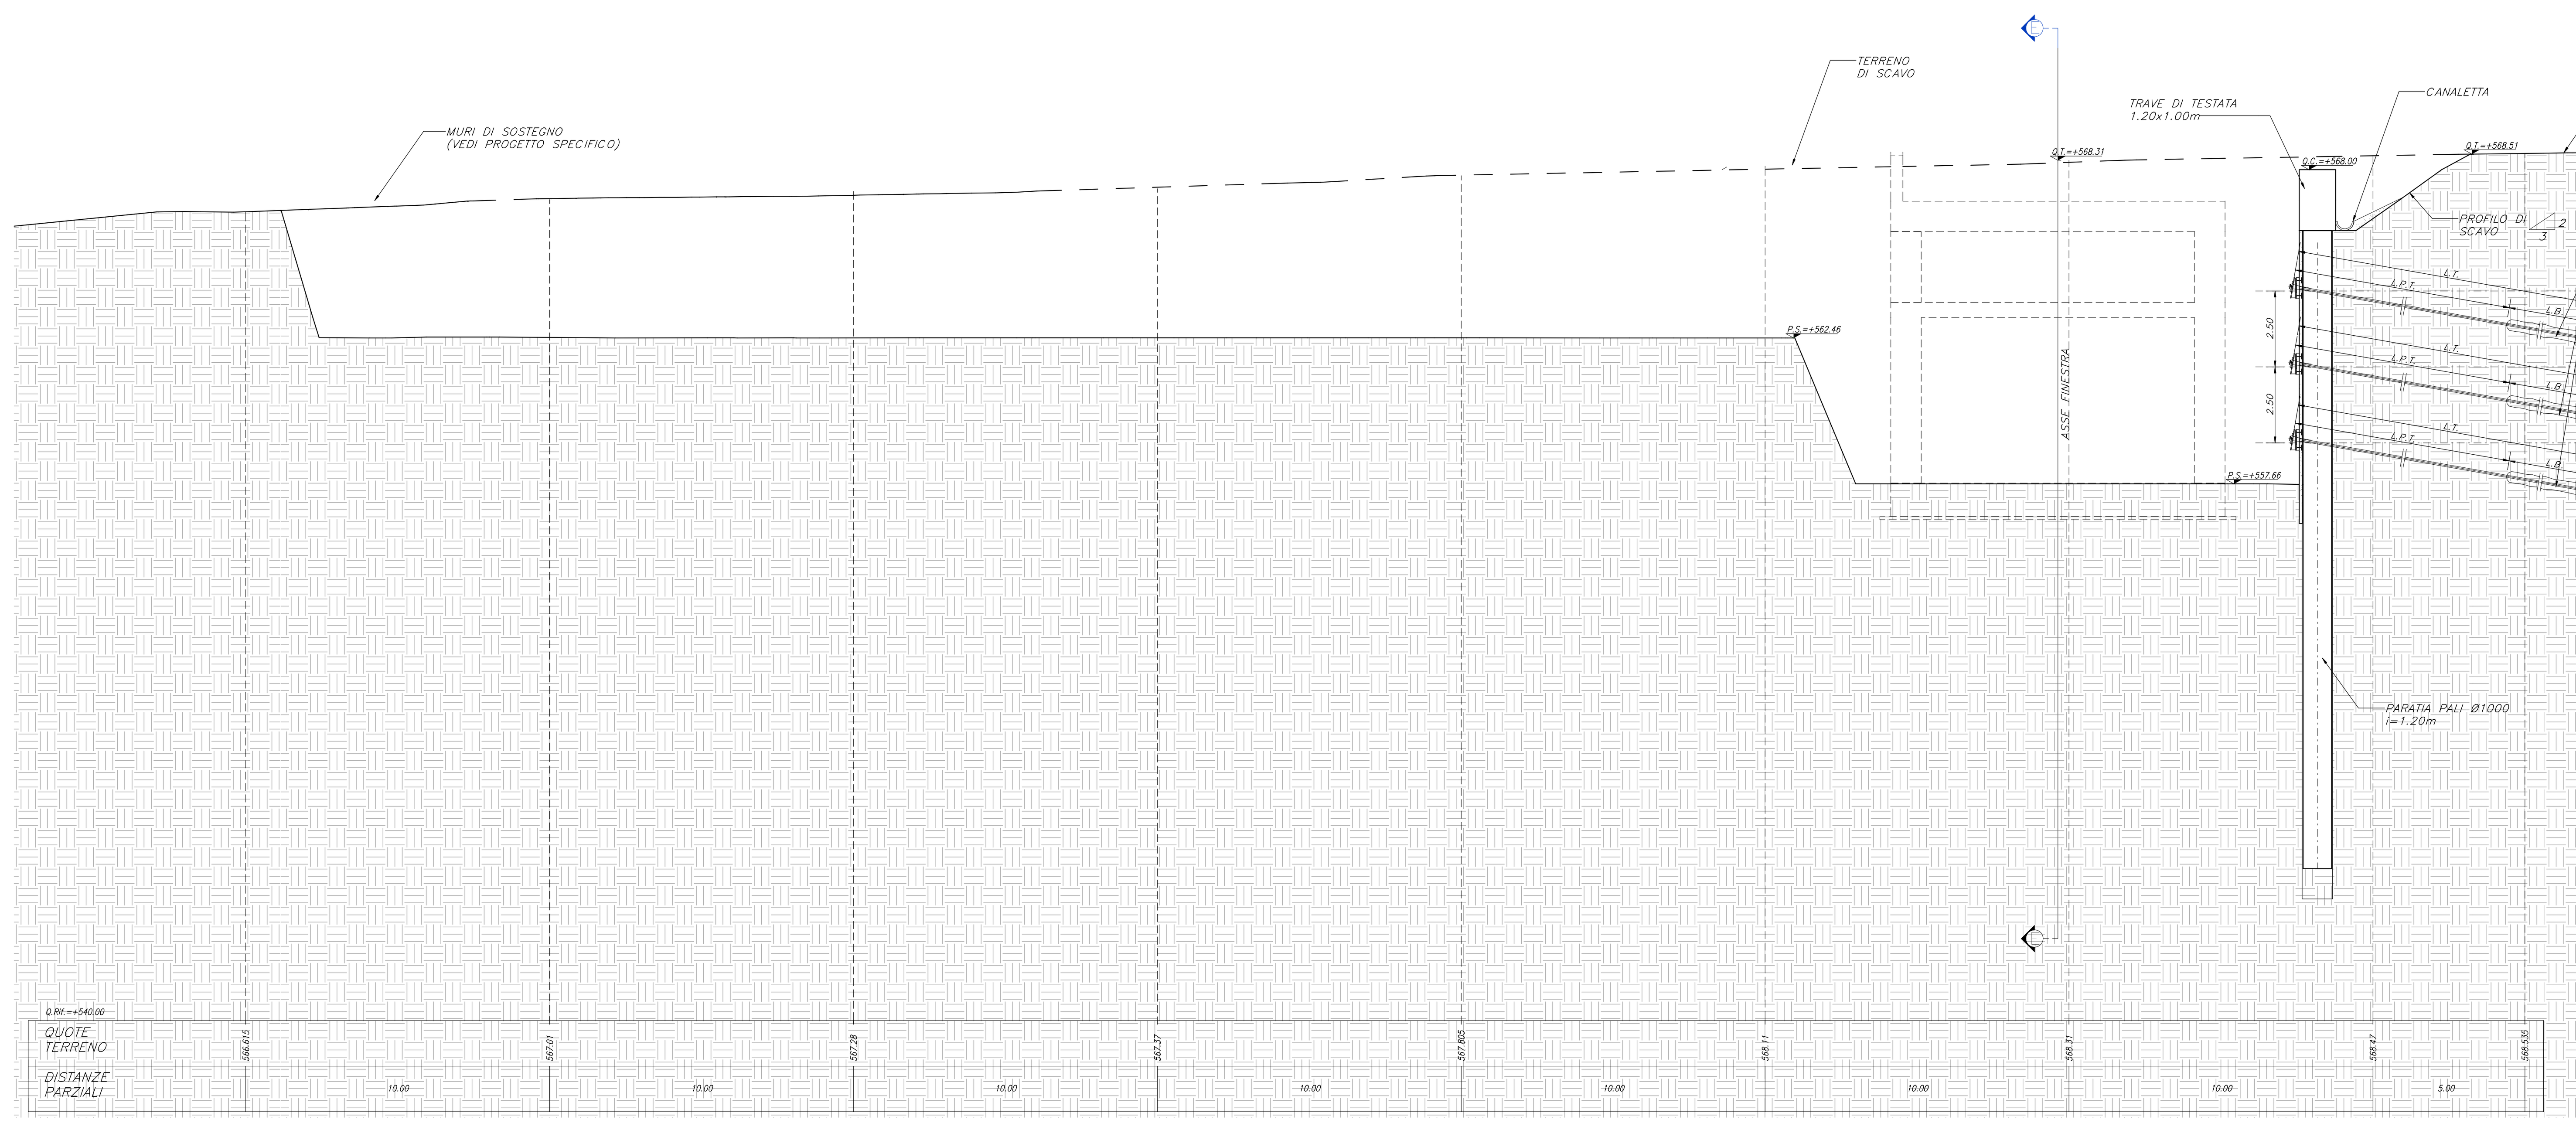

SEZIONE C–C
scala 1:100
PK 0+011.200
AREA DI SCAVO 286.54mq

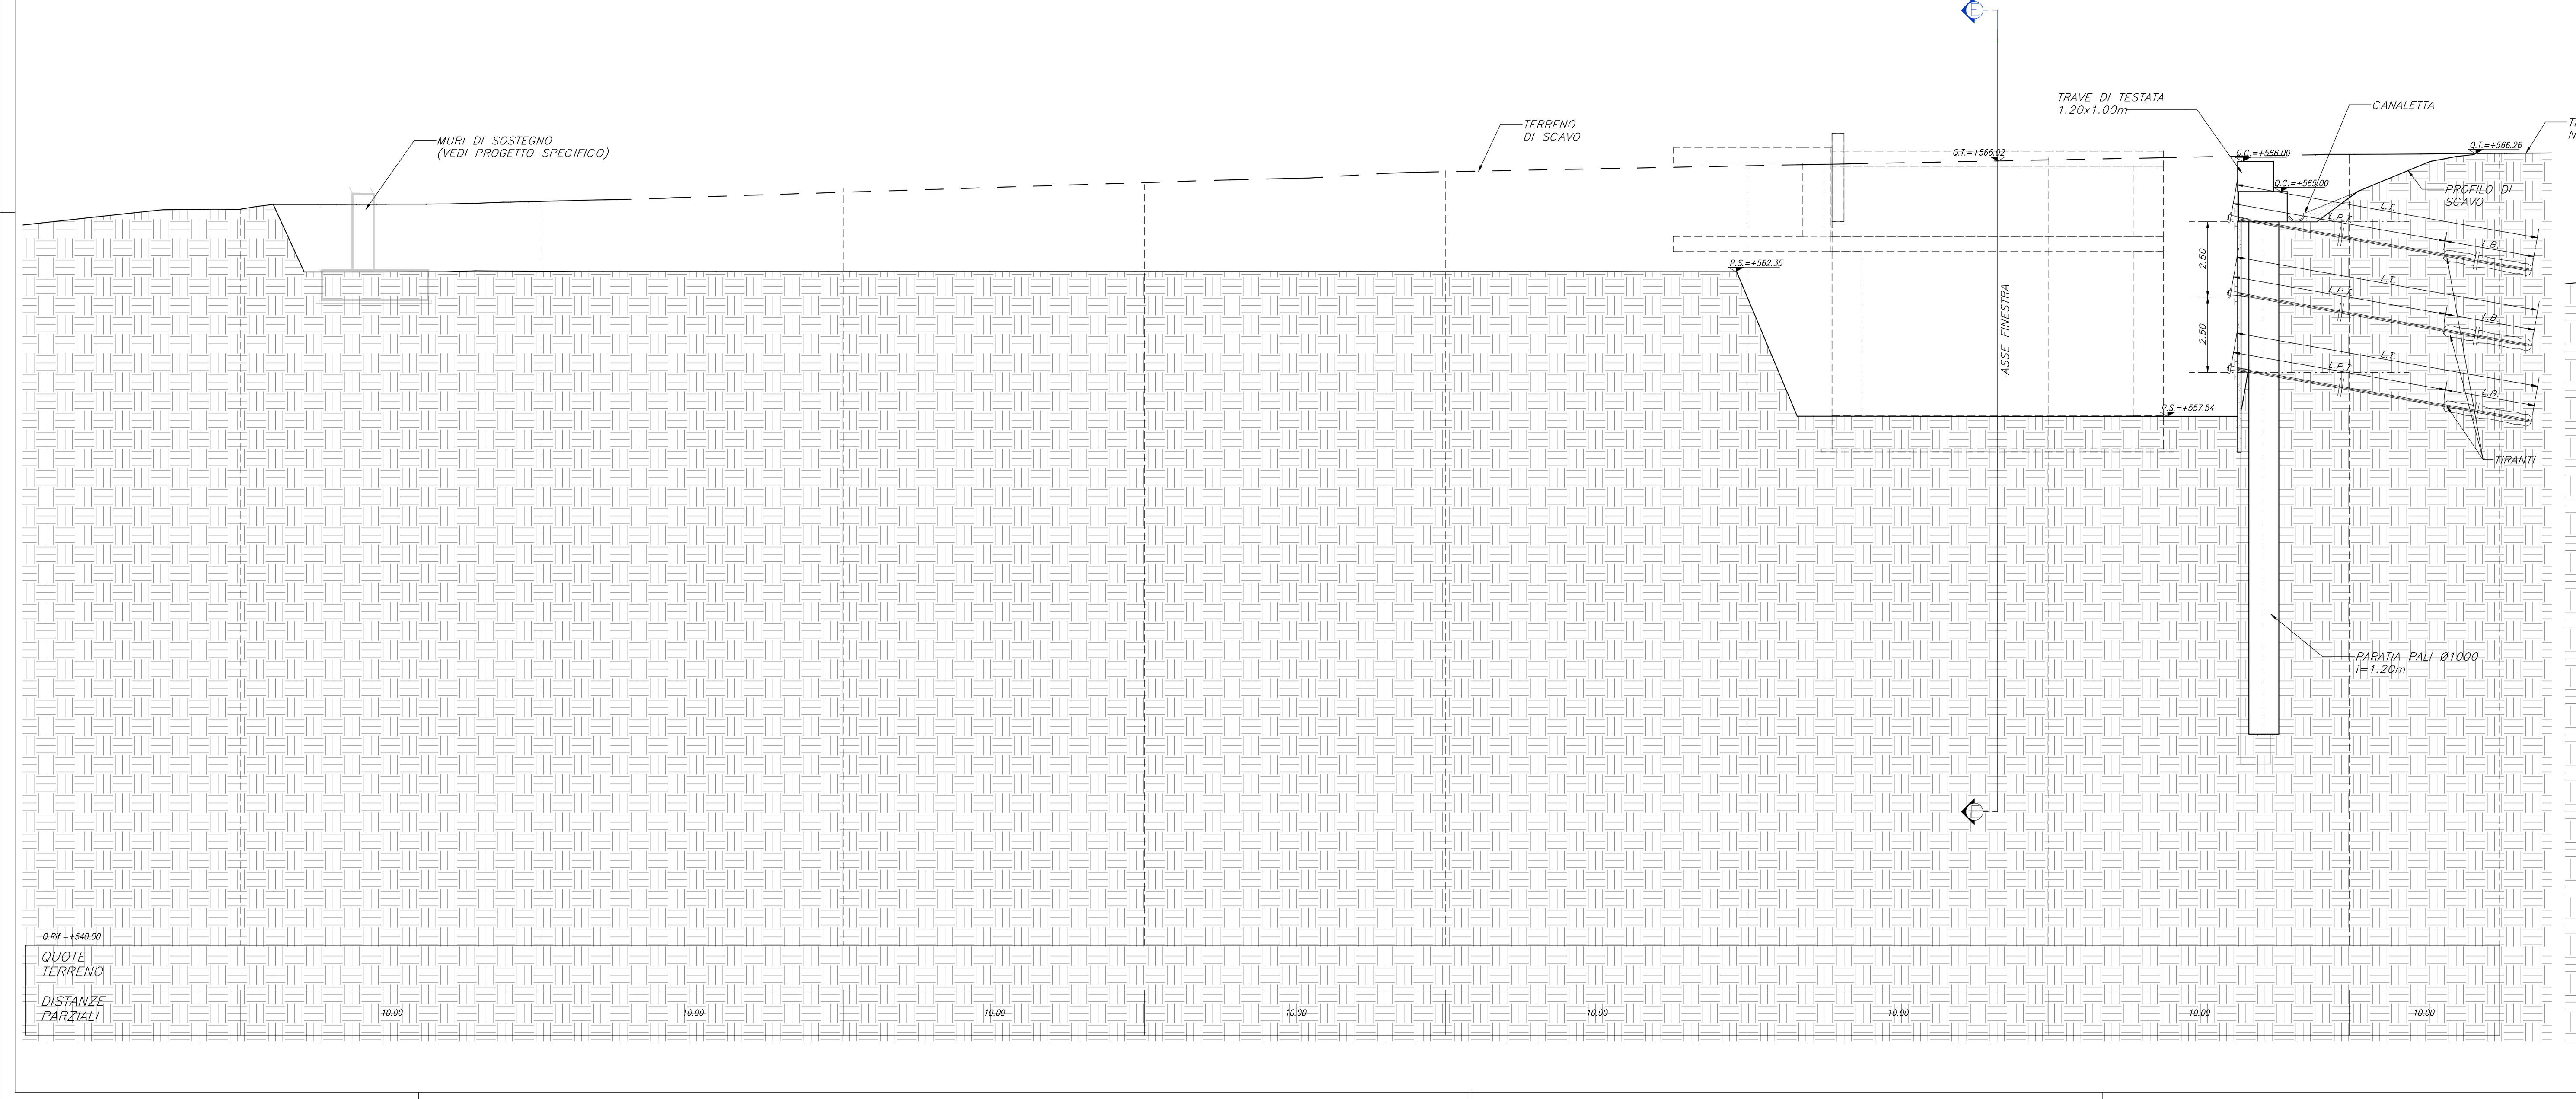

SEZIONE D–D
scala 1:100
PK 0+000.000
AREA DI SCAVO 446.43mq

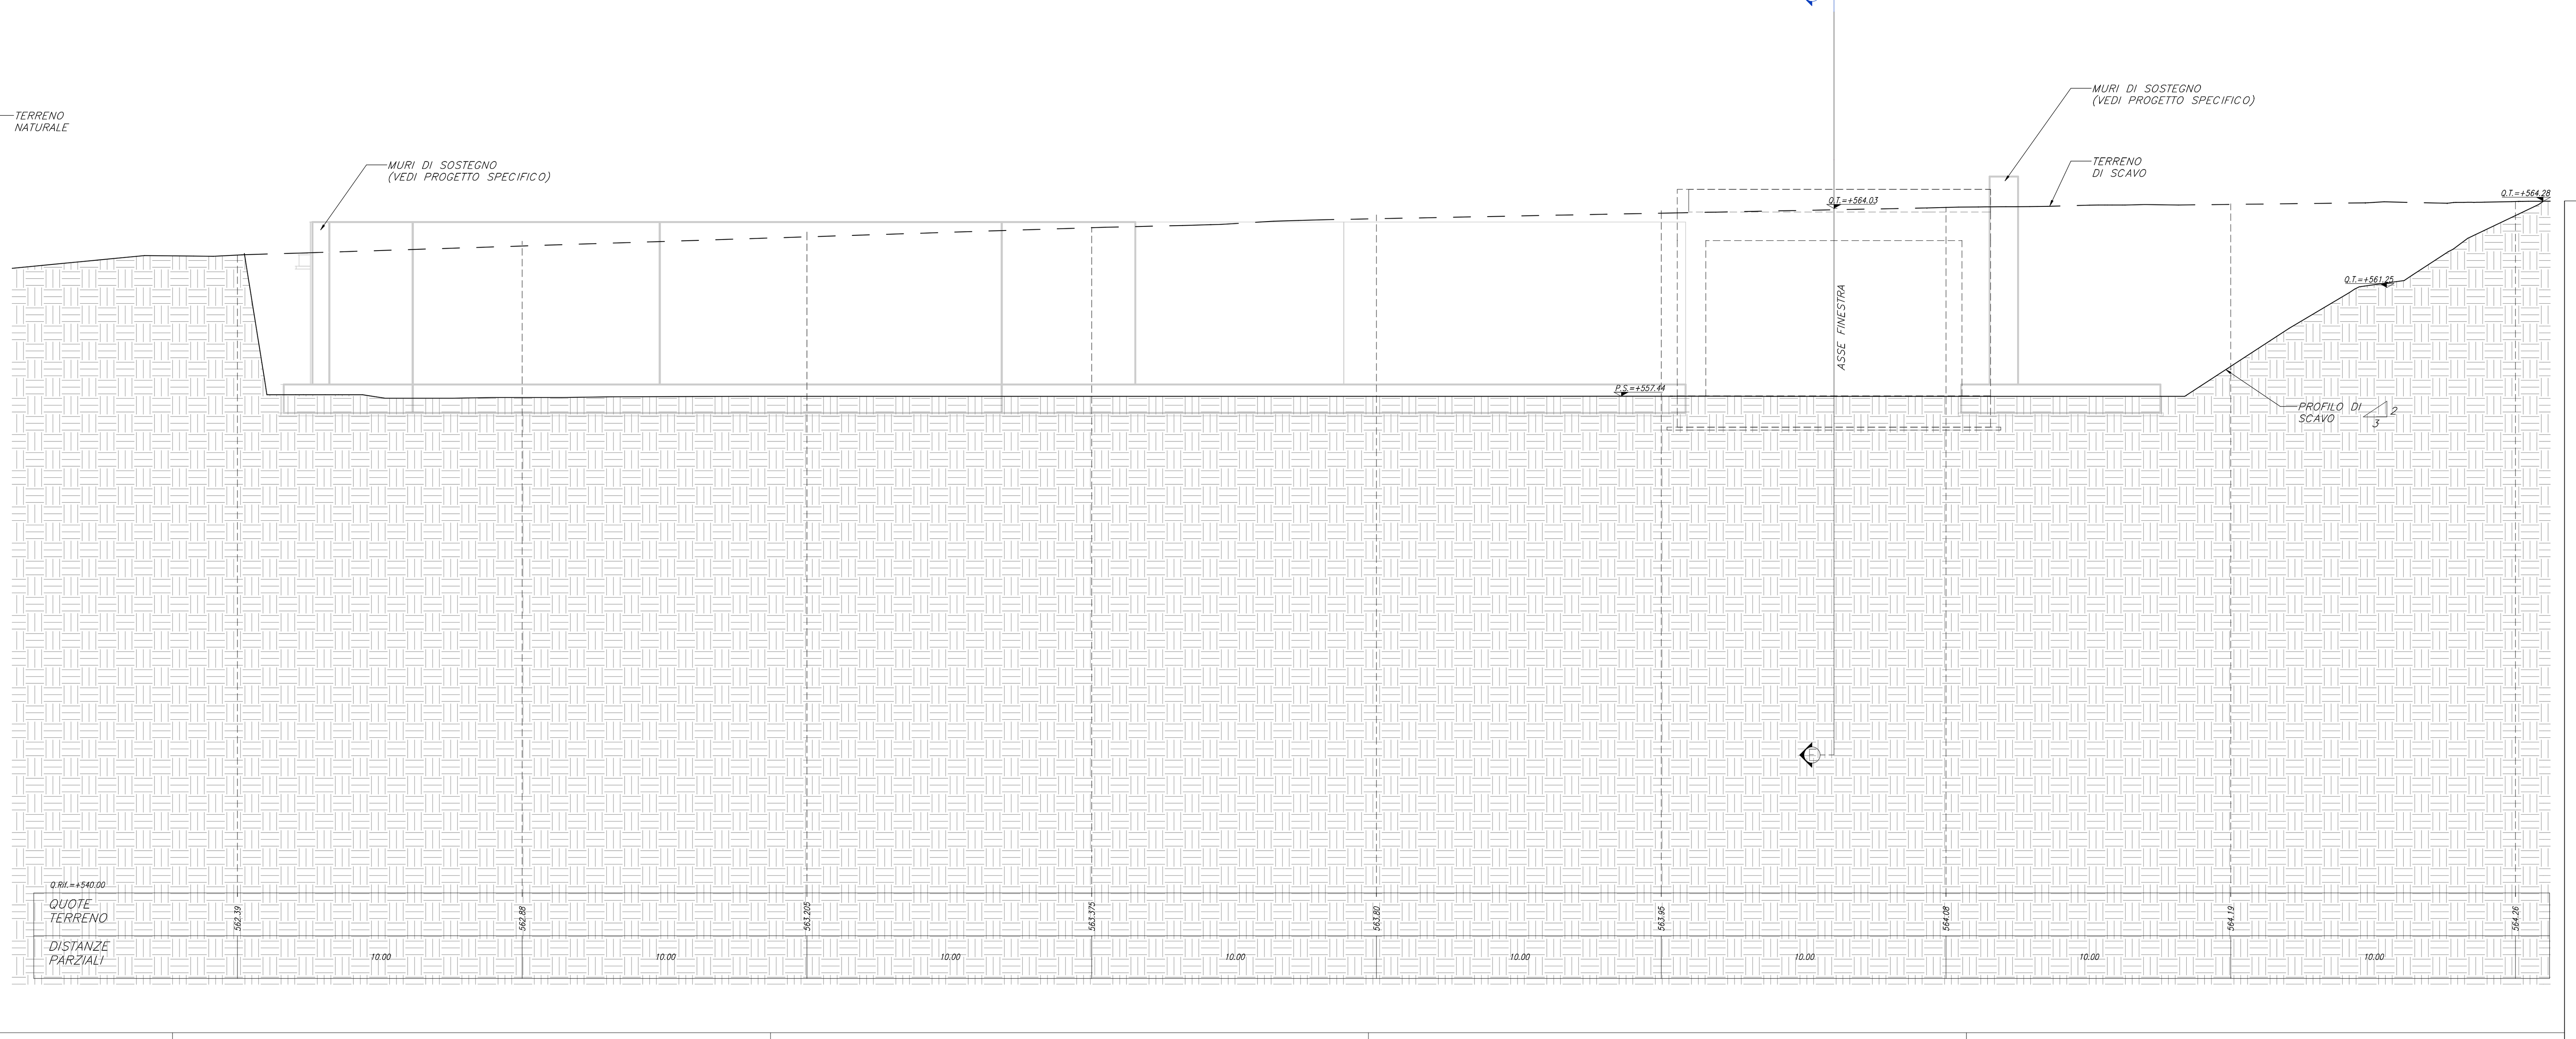

KEY-PLAN

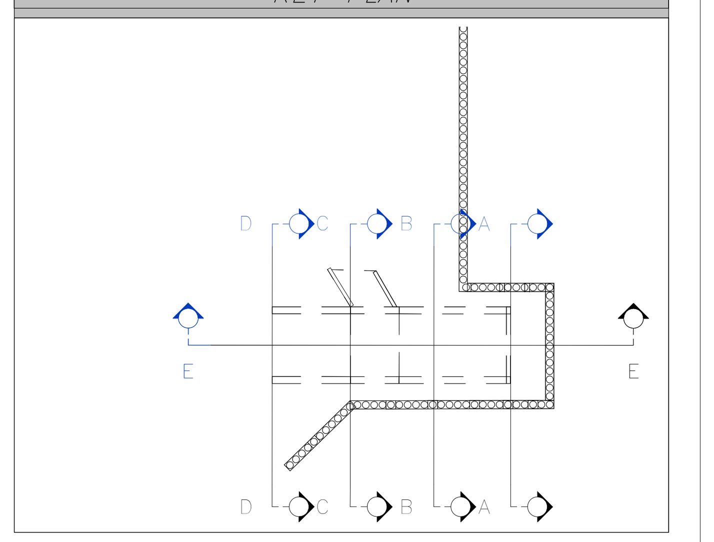

NOTE GENERALI

A. PER LE CARATTERISTICHE DEI MATERIALI E NOTE DI CARATTERE GENERALE SI RIMANDA AGLI ELABORATI DI CALCOLO.
B. EVENTUALI DIFFERENZE TRA LE MISURE TOTALI E LE SOMMATORIE DELLE MISURE PARZIALI SONO DOVUTE AGLI ARROTONDAMENTI AUTOMATICI DI REVIT.
C. LE PROGRESSIVE SI RIFERISCONO AL BINARIO PARI

LEGENDA

P.F.= PIANO DEL FERRO
P.S= PIANO DI SCAVO
Q.C.= QUOTA CORDOLO
Q.T.= QUOTA TERRENO
P.C= PIANO DEI CENTRI
Q.Rif.= QUOTA DI RIFERIMENTO
Q.P.= QUOTA PORTALE
L.T.= LUNGHEZZA TIRANTE
L.P.T.= LUNGHEZZA PARZIALE TIRANTE
L.B.= LUNGHEZZA BULBO

COMMITTENTE:
RFI RETE FERROVIARIA ITALIANA
GRUPPO FERROVIE DELLO STATO ITALIANE

DIREZIONE LAVORI:
ITALFERR
GRUPPO FERROVIE DELLO STATO ITALIANE

APPALTATORE:
CONSORZIO: **HIRPINIA - ORSARA AV**
SOCI: webuild Italia — PIZZAROTTI SINCE 1910

PROGETTAZIONE:
MANDATARIA: ROCKSOIL S.p.A.
MANDANTI: NET ENGINEERING — PINI ITALIA — M INGEGNERIA — GCF — ELETTRI-FER

PROGETTO ESECUTIVO

ITINERARIO NAPOLI - BARI
RADDOPPIO TRATTA APICE - ORSARA
II LOTTO FUNZIONALE HIRPINIA - ORSARA
GN02 - USCITA/ACCESSO DI EMERGENZA CARRABILE F1

IMBOCCO
OPERE DI SOSTEGNO
Sezioni trasversali

APPALTATORE	DIRETTORE DELLA PROGETTAZIONE	PROGETTISTA
Consorzio HIRPINIA - ORSARA AV Il Direttore Tecnico Ing. P. M. Gianvecchio 27/03/2023	Il Responsabile integrazione fra le varie prestazioni specialistiche Ing. G. Cassani	PINI ITALIA Ing. M. Tanzini

COMMESSA	LOTTO	FASE	ENTE	TIPO DOC.	OPERA/DISCIPLINA	PROGR.	REV.	SCALA:
IF3A	02	E	ZZ	WA	GI0300	001	D	1:100

Rev.	Descrizione	Redatto	Data	Verificato	Data	Approvato	Data	Autorizzato Data
A	Emissione a 180gg	S. Vagnini	10/01/2022	A. Lucia	10/01/2022	M. Tanzini	10/01/2022	Ing. A. Polli
B	C 08.01 a valle del contraddittorio	S. Vagnini	08/06/2022	A. Lucia	08/06/2022	M. Tanzini	08/06/2022	
C	C 08.02 - A valle del contraddittorio	S. Vagnini	21/10/2022	A. Lucia	21/10/2022	M. Tanzini	21/10/2022	
D	C 08.04 - A valle del contraddittorio	S. Vagnini	27/03/2023	M. Trezzi	27/03/2023	M. Tanzini	27/03/2023	27/03/2023

File: IF3A02EZZWAGI0300001D.pdf — n.Elab.: ---