
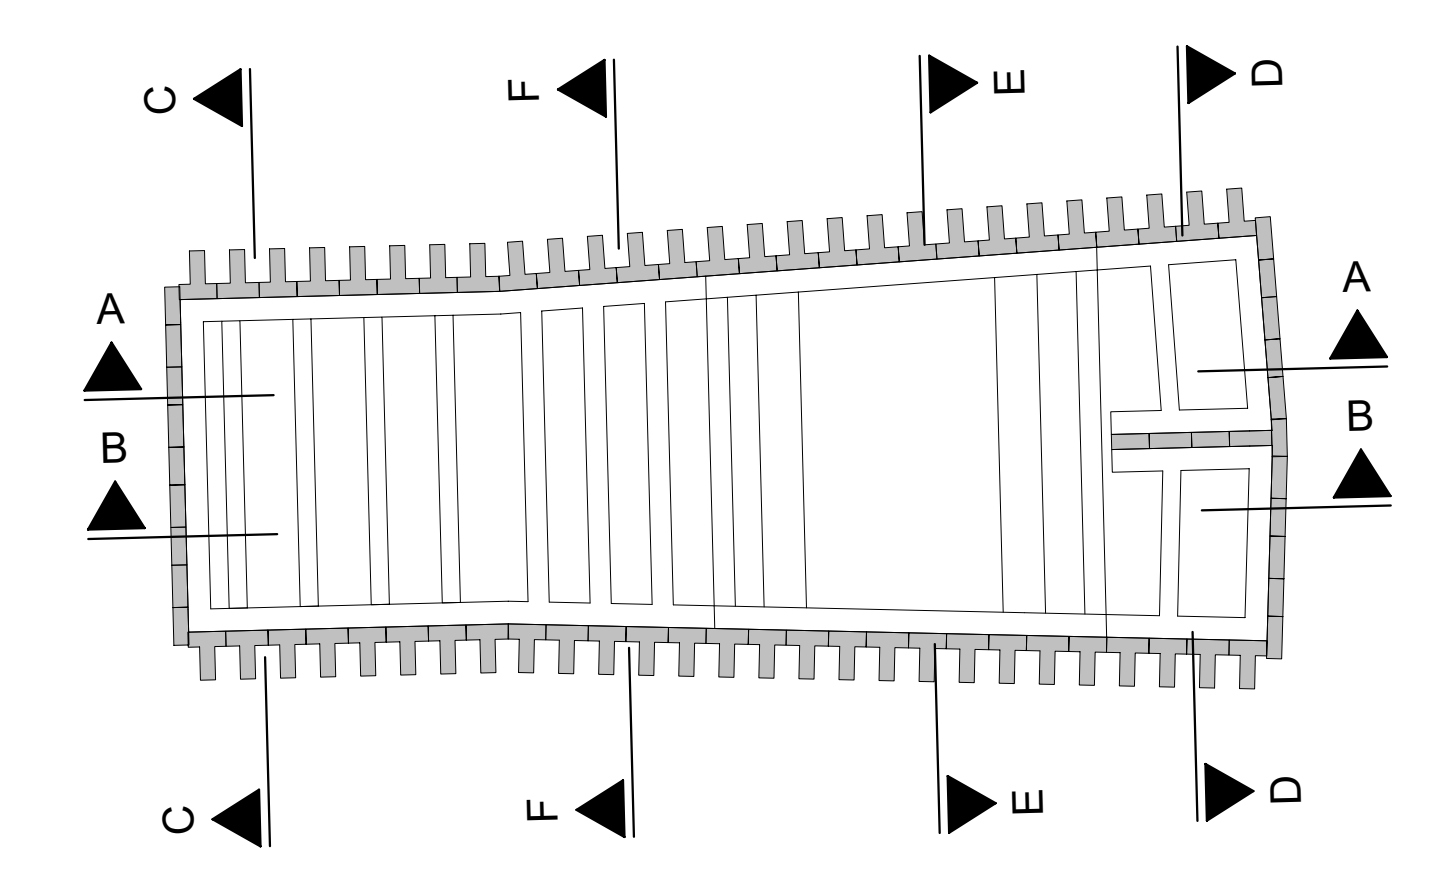


SEZIONE A-A
SCALA 1:100

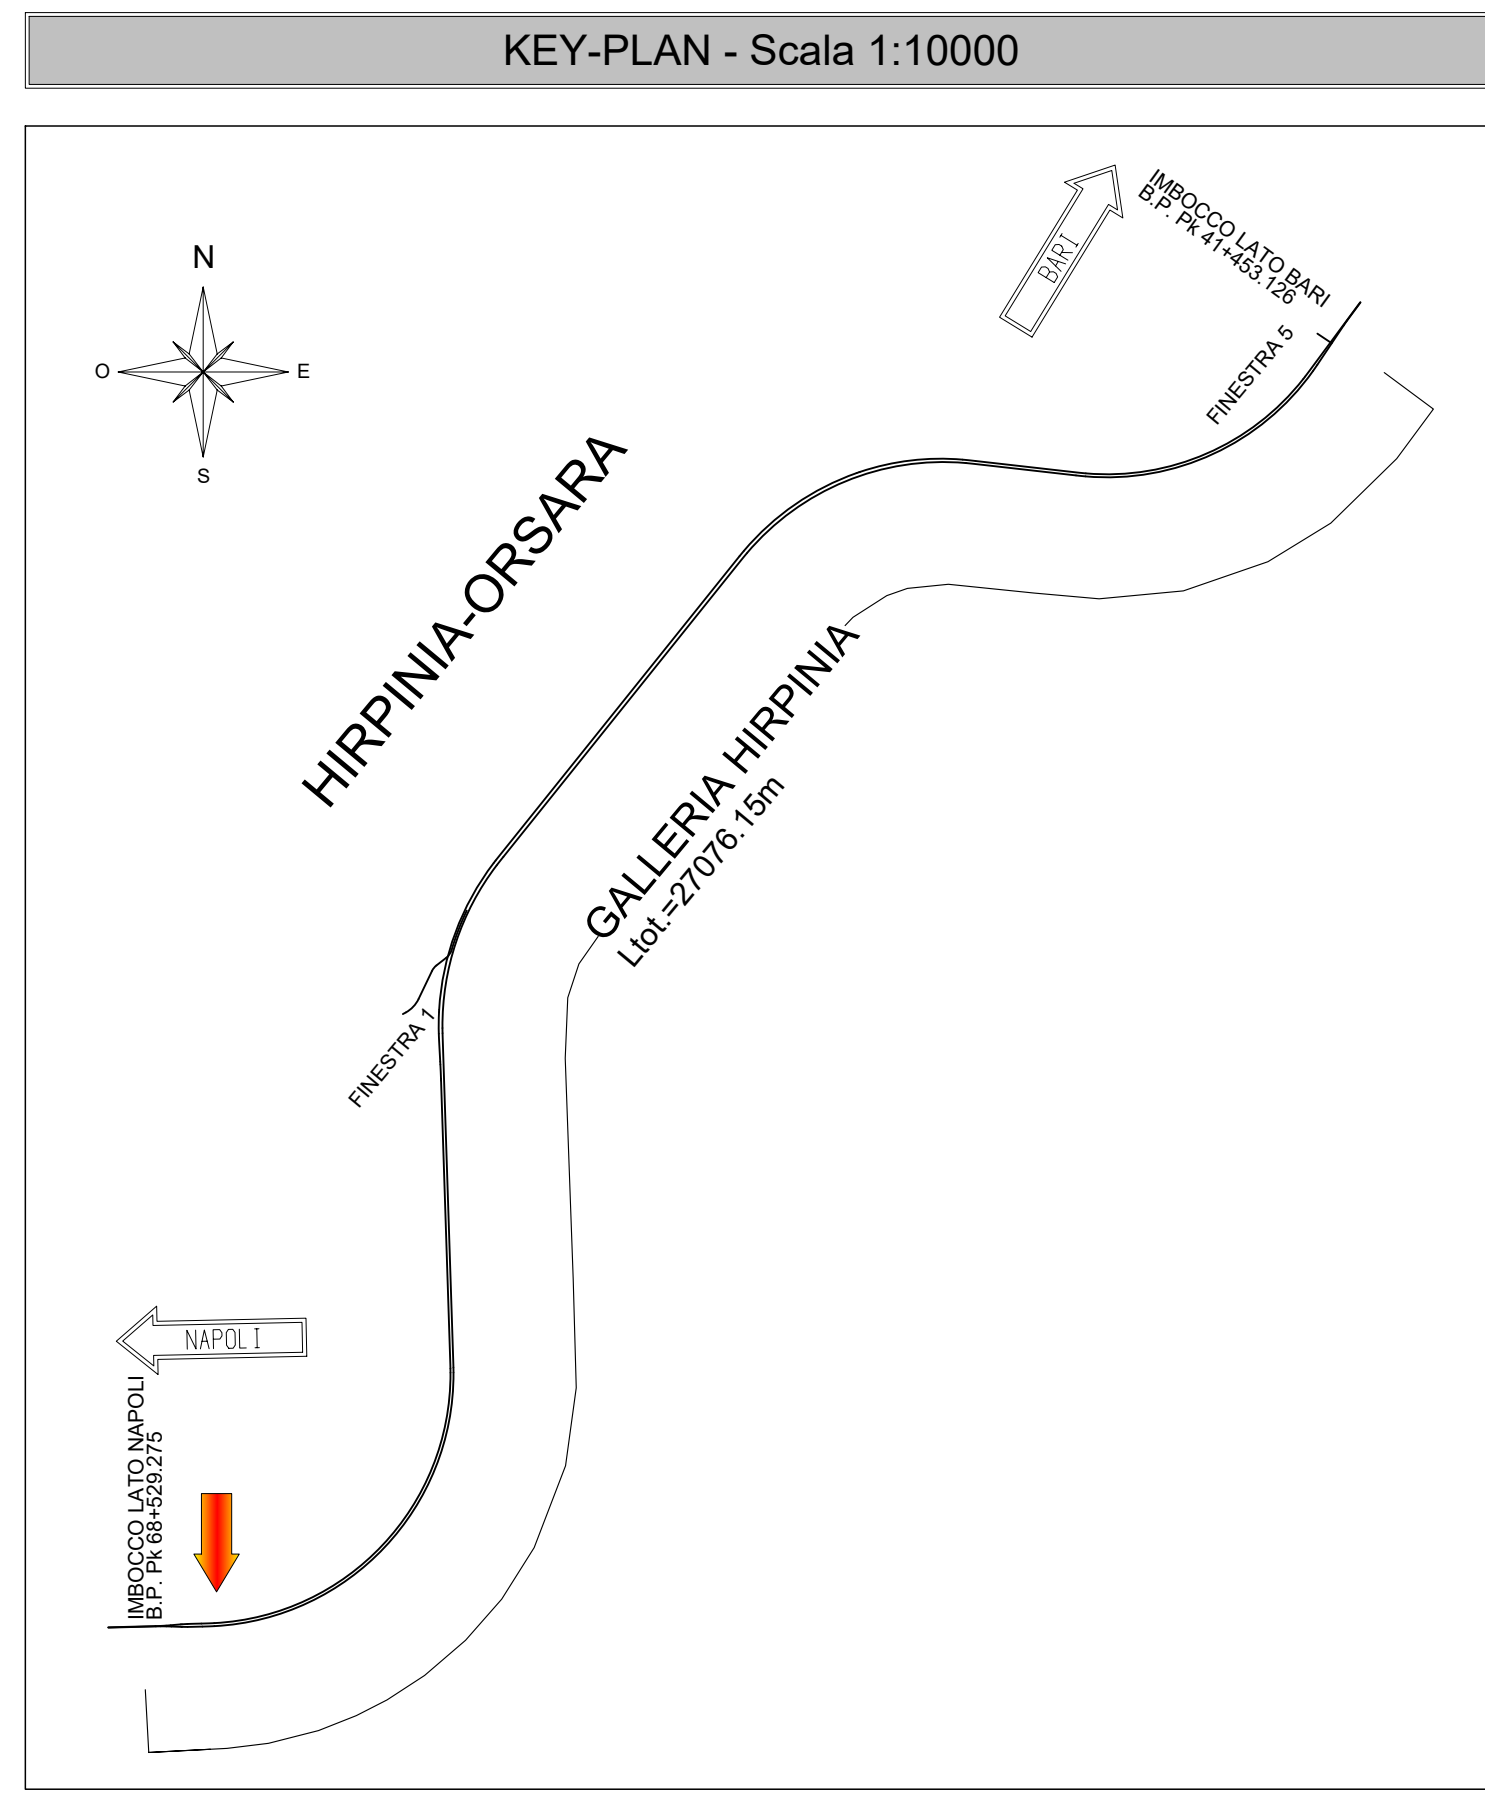

COMMITTENTE: **RFI** - INFRASTRUTTURE FERROVIARIE ITALIANE

DIREZIONE LAVORI: **ITALFERR** - GRUPPO FERROVIE DELLO STATO ITALIANE

APPALTA TORE: CONSORZIO: **HIRPINIA - ORSARA AV**

SOCI: **webuild Italia**, **PIZZAROTTI**

PROGETTAZIONE: MANDANTE: **ROCKSOUL**, **NETENGINEERING**, **OPINI**, **GE**, **RIELETTRI-FER**

PROGETTO ESECUTIVO

ITINERARIO NAPOLI - BARI
RADDOPPIO TRATTA APICE - ORSARA
IL LOTTO FUNZIONALE HIRPINIA - ORSARA
PZ01 - GALLERIA HIRPINIA: TRATTO IN SCAVO DALL'ALTO

POZZO STRUTTURE INTERNE
SEZIONE LONGITUDINALE A-A

APPALTA TORE: Consorzio HIRPINIA - ORSARA AV Ing. F. M. Giannocchi 08/02/2022	DIRETTORE DELLA PROGETTAZIONE: Il Responsabile integrazione fra le varie prestazioni specialistiche Ing. G. Casarà	PROGETTISTA: OPINI Ing. M. Tanzi
--	--	---

COMMESSA: I F 3 A | LOTTO: 02 | FASE: E | ENTE: ZZ | TIPO DOC.: WA | OPERA/DISCIPLINA: P Z 0 1 0 0 | PROG.: 0 0 4 | REV.: A | SCALA: 1:100

Rev.	Descrizione	Redatto	Data	Verificato	Data	Approvato	Data	Autorizzato Data
A	C.00.01 - Emissione	S. Vignati	08/02/2022	A. Lucia	08/02/2022	M. Tanzi	08/02/2022	A. Pigi

File: IF3A02EZWAPZ0100004A | n. Elab.: ...