


GALLERIA ARTIFICIALE
BINARIO PARI

SEZIONE CORRENTE
200 km/h < V ≤ 250 km/h
SCALA 1:50

GALLERIA ARTIFICIALE
BINARIO PARI

SEZIONE CORRENTE
200 km/h < V ≤ 250 km/h
SCALA 1:50

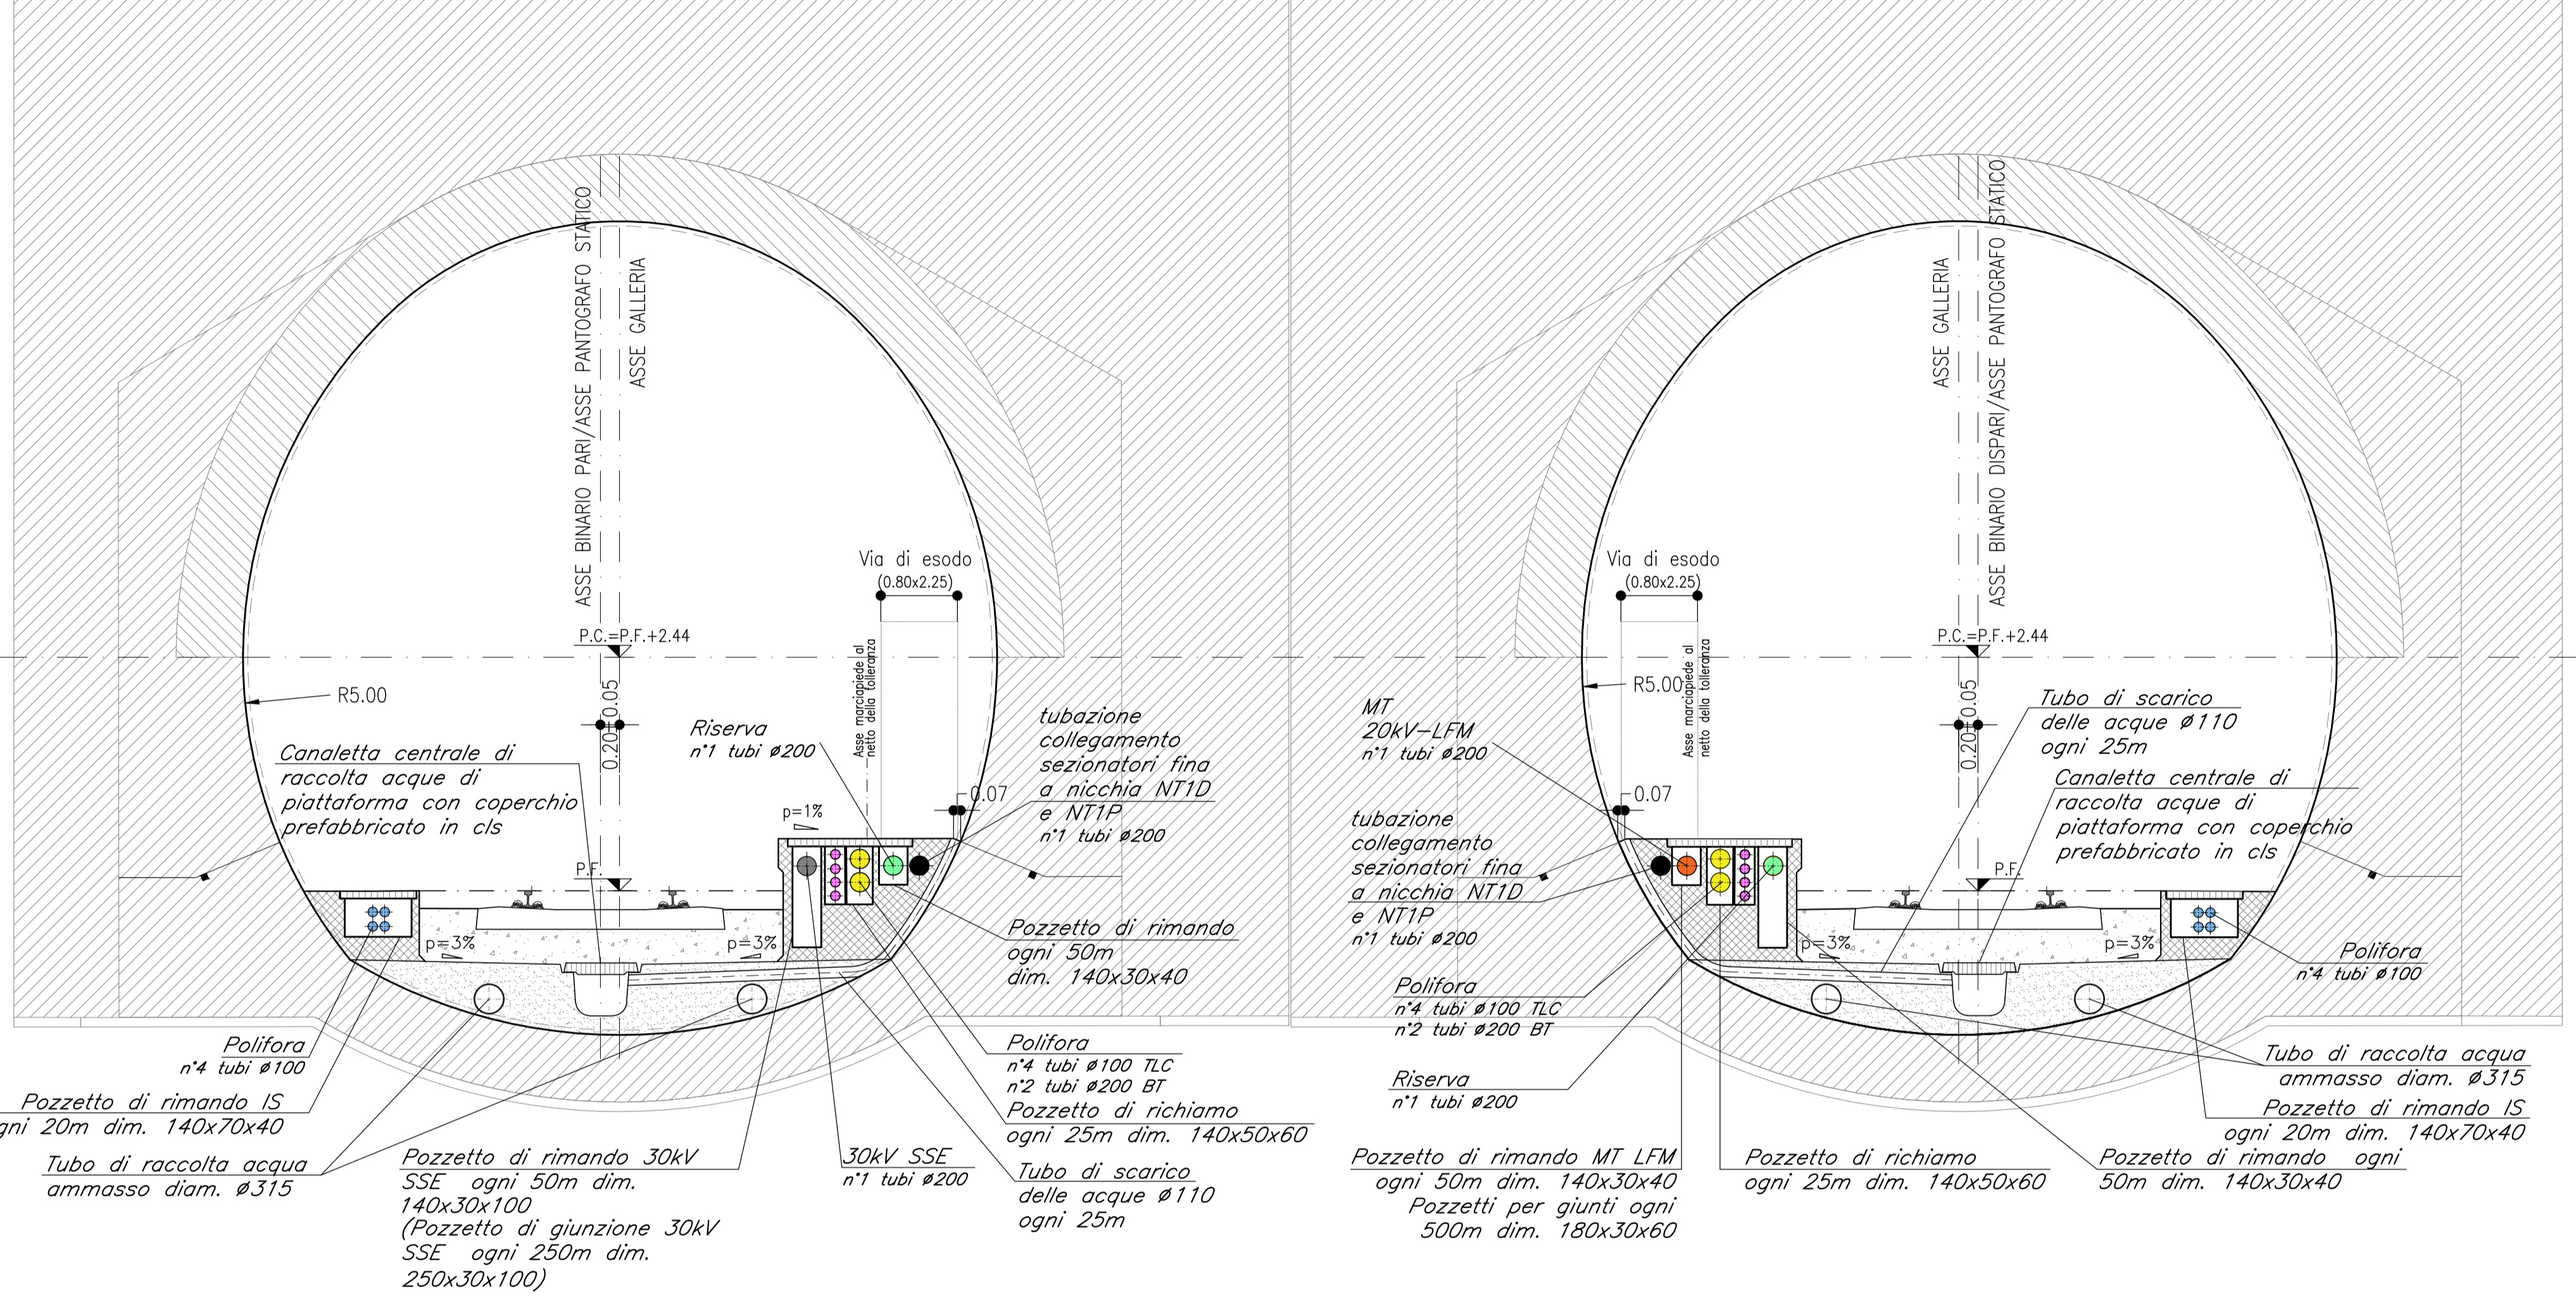

LEGENDA CANALIZZAZIONI

● MT LFM	n° 1 tubo ø200	◆ Polifora	n° 4 tubi ø100 TLC
● Riserva	n° 1 tubo ø200	◆ Polifora	n° 4 tubi ø100 segnalamento
● Polifora	n° 2 tubi ø200 BT	● SSE	n° 1 tubi ø200
● Tubazione di collegamento	n° 1 tubo ø200		

NOTA BENE


- LE SEZIONI TIPO DI INTRADOSSO FANNO RIFERIMENTO AL MANUALE DI PROGETTAZIONE DELLE OPERE CIVILI RFI Codifica - RFI DTC SI GA MA IFS 001 B - PARTE II SEZIONI 4 E 6

NOTE

- LE SEZIONI TIPO DI INTRADOSSO SONO RAPPRESENTATE CON RIFERIMENTO ALLA CONFIGURAZIONE DEL MARCIAPIEDE IN RETTIFILLO.

- LE PROGRESSIVE RIPORTATE NELL'ELABORATO SI RIFERISCONO AL BINARIO PARI

- EVENTUALI DIFFERENZE TRA LE MISURE DI QUOTE TOTALI E LA SOMMATORIA DELLE MISURE DI QUOTE PARZIALI SONO DOVUTE AD ARROTONDAMENTI AUTOMATICI

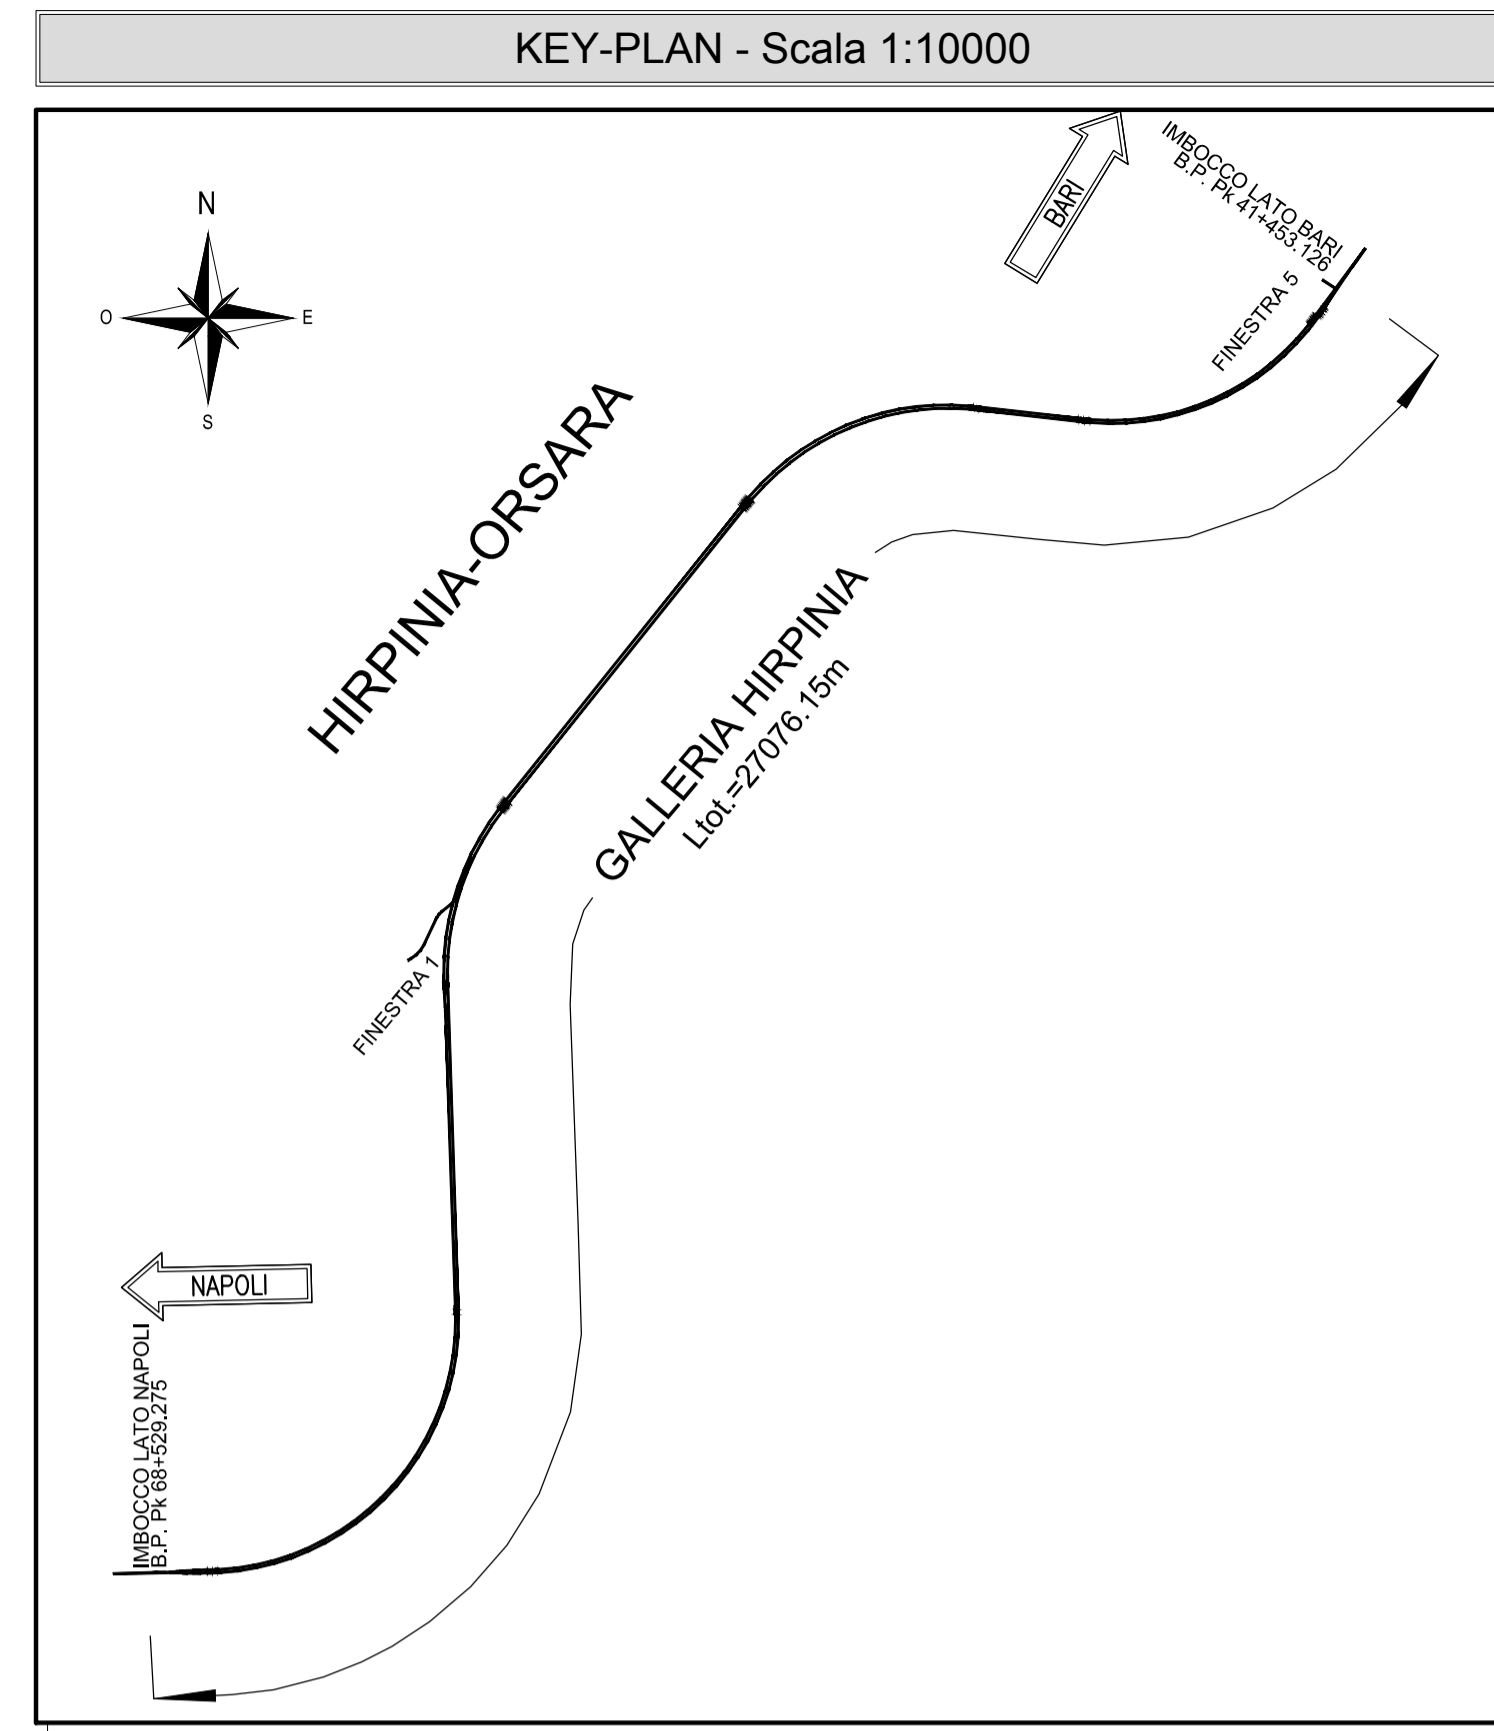

LEGENDA

P.S.	PIANO DI SCAVO
P.F.	PIANO DEL FERRO
P.C.	PIANO DEI CENTRI

COMMITTENTE: RFI RETE FERROVIARIA ITALIANA GRUPPO FERROVIE DELLO STATO ITALIANE

DIREZIONE LAVORI: ITALFERR GRUPPO FERROVIE DELLO STATO ITALIANE

APPALTATORE: HIRPINIA - ORSARA AV

CONSORZIO: webuild Italia

SOCI: PIZZAROTTI SINCE 1916

PROGETTAZIONE: ROCK SOUL SpA

MANDANTIA: NET ENGINEERING

MANDANTI: OPINI ITALIA, GPF, ELETTROFER

PROGETTO ESECUTIVO

ITINERARIO NAPOLI - BARI
RADDOPPIO TRATTA APICE - ORSARA
II LOTTO FUNZIONALE HIRPINIA - ORSARA
GN01 - GALLERIA NATURALE HIRPINIA

IMBOCCO LATO BARI
ELABORATI GENERALI
SEZIONE DI INTRADOSSO GALLERIA ARTIFICIALE

APPALTATORE Consorzio HIRPINIA - ORSARA AV Il Direttore Tecnico Ing. P. M. Gianvecchio 05/10/2021	DIRETTORE DELLA PROGETTAZIONE Il Responsabile integrazione fra le varie prestazioni specialistiche Ing. G. Cassani	PROGETTISTA OPINI Ing. M. Tanzini
---	--	--

COMMESSA LOTTO FASE ENTE TIPO DOC. OPERA/DISCIPLINA PROGR. REV. SCALA:

IF3A 02 E ZZ WZ GA0100 001 B VARIE

Rev.	Descrizione	Redatto	Data	Verificato	Data	Approvato	Data	Autorizzato Data
A	Emissione 85 gg	G. Mondini	06/10/2021	A. Lucia	06/10/2021	M. Tanzini	06/10/2021	Ing. A. Polli
B	C 04/02 - A VALLE DEL CONTRACCITTORIO	S. Amaboldi	24/01/2022	A. Lucia	24/01/2022	M. Tanzini	24/01/2022	

File: IF3A02EZZWZGA0100001B.dwg n.Elabor.: ---