

LEGENDA CANALIZZAZIONI

MT LFM n° 1 tubo ø200	Polifora n° 4 tubi ø100 TLC
NT9D/P n° 1 tubo ø200	Polifora n° 4 tubi ø100 segnalamento
Polifora n° 2 tubi ø200	

NOTA BENE


- LE SEZIONI TIPO DI INTRADOSSO FANNO RIFERIMENTO AL MANUALE DI PROGETTAZIONE DELLE OPERE CIVILI RFI Codifica - RFI DTC SI GA MA IFS 001 B - PARTE II SEZIONI 4 E 6

NOTE

- LE SEZIONI TIPO DI INTRADOSSO SONO RAPPRESENTATE CON RIFERIMENTO ALLA CONFIGURAZIONE DEL MARCIAPIEDE IN RETTIFILLO.

- LE PROGRESSIVE RIPORTATE NELL'ELABORATO SI RIFERISCONO AL BINARIO PARI

- EVENTUALI DIFFERENZE TRA LE MISURE DI QUOTE TOTALI E LA SOMMATORIA DELLE MISURE DI QUOTE PARZIALI SONO DOVUTE AD ARROTONDAMENTI AUTOMATICI

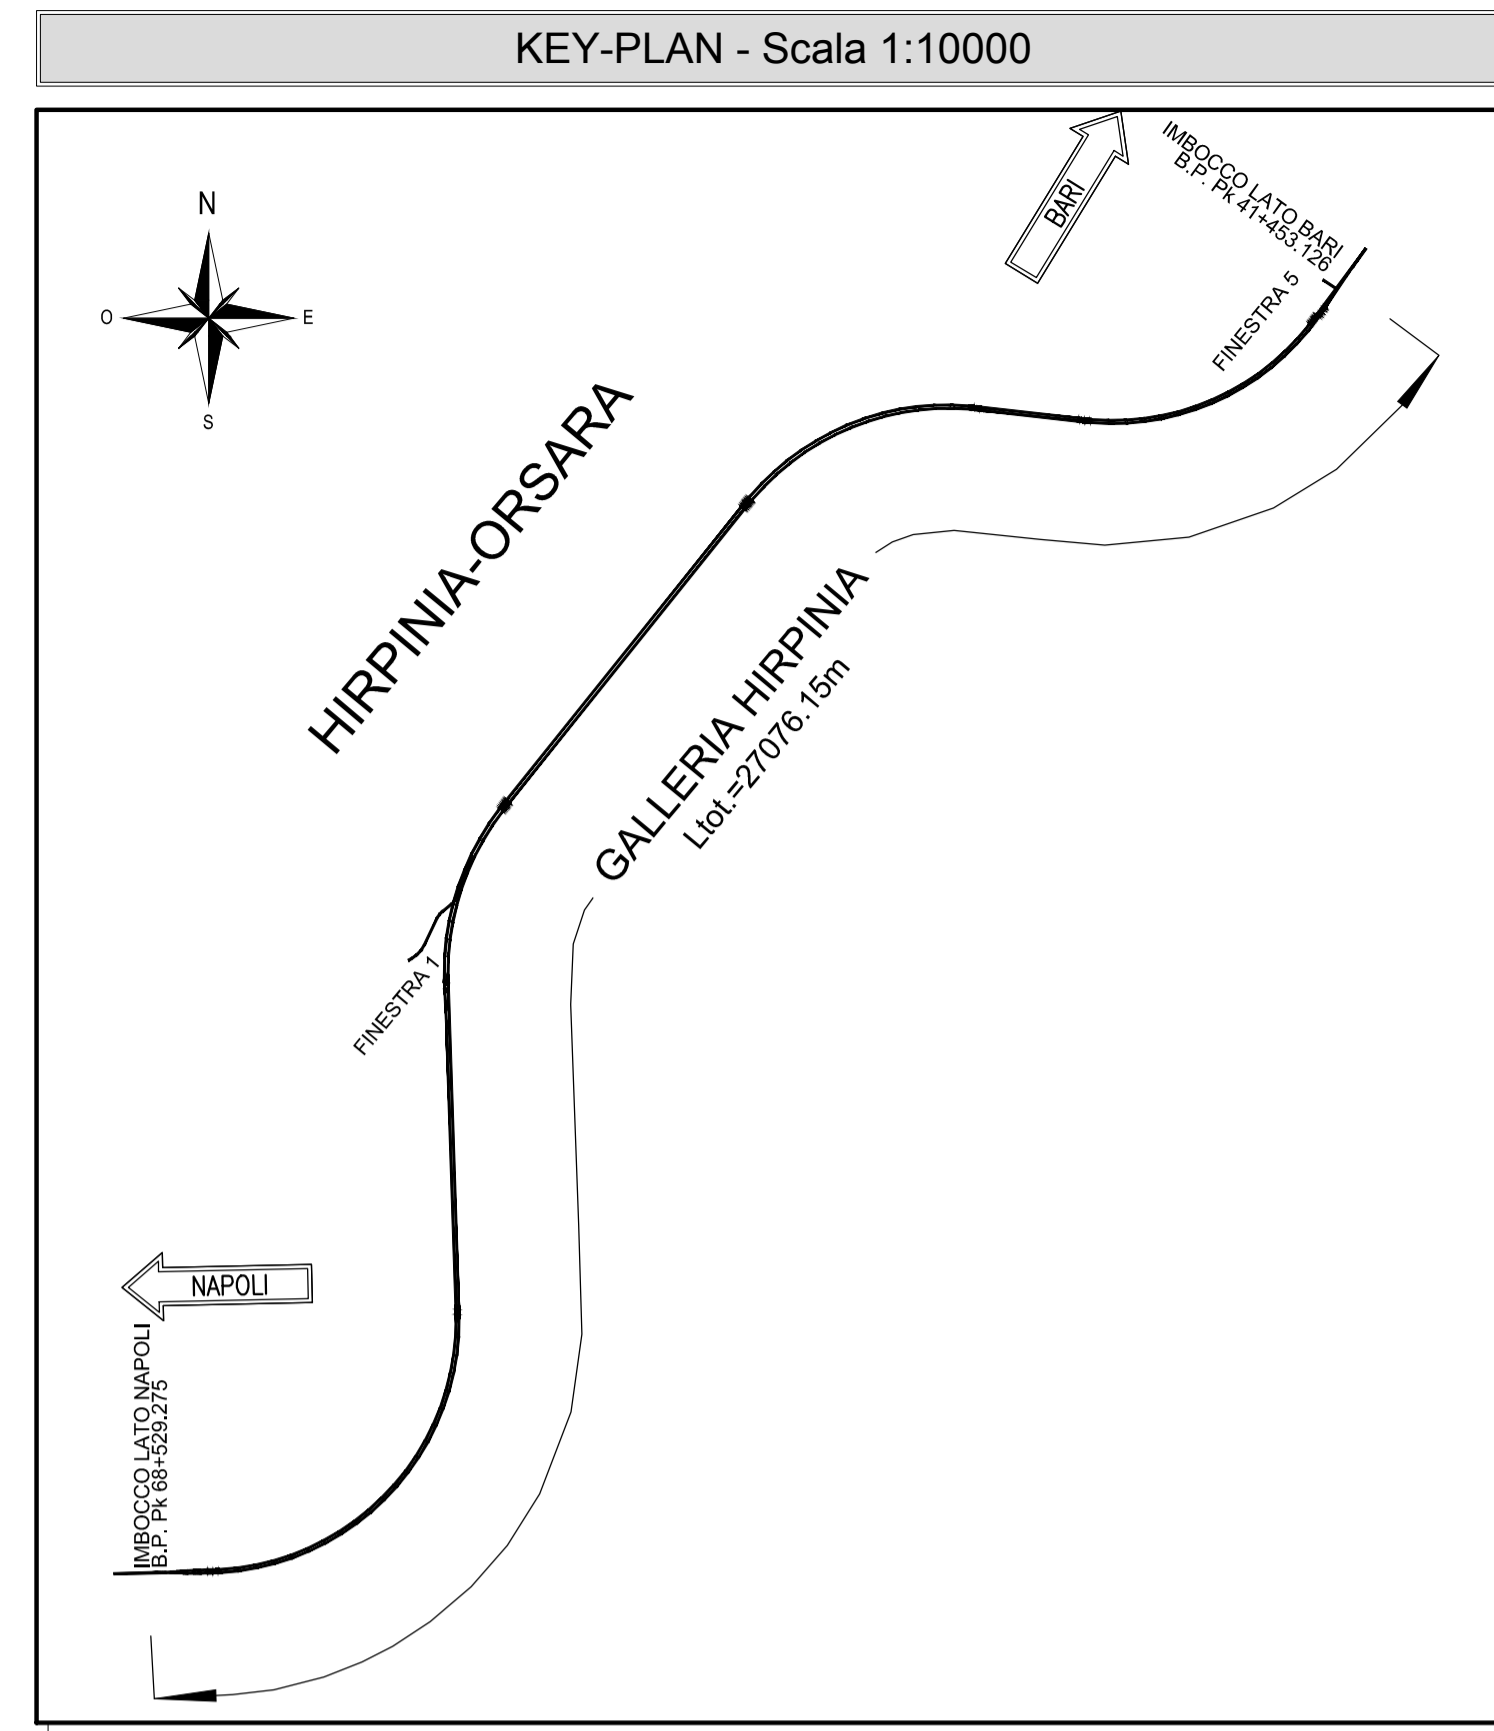

LEGENDA

P.S.	PIANO DI SCAVO
P.F.	PIANO DEL FERRO
P.C.	PIANO DEI CENTRI

COMMITTENTE:
RFI
RETE FERROVIARIA ITALIANA
GRUPPO FERROVIE DELLO STATO ITALIANE

DIREZIONE LAVORI:
ITALFERR
GRUPPO FERROVIE DELLO STATO ITALIANE

APPALTATORE:
HIRPINIA - ORSARA AV

CONSORZIO:
webuild Italia

SOCI:
PIZZAROTTI SINCE 1910

PROGETTAZIONE:
MANDATARIA: ROCKSOUL SpA

MANDANTI:
NETENGINEERING, OPINI ITALIA, GPF, ELETTROFER

PROGETTO ESECUTIVO

ITINERARIO NAPOLI - BARI
RADDOPPIO TRATTA APICE - ORSARA
II LOTTO FUNZIONALE HIRPINIA - ORSARA
GN01 - GALLERIA NATURALE HIRPINIA

IMBOCCO LATO NAPOLI
ELABORATI GENERALI
SEZIONE DI INTRADOSSO GALLERIA ARTIFICIALE

APPALTATORE Consorzio HIRPINIA - ORSARA AV Il Direttore Tecnico Ing. P. M. Gianvecchio 05/10/2021	DIRETTORE DELLA PROGETTAZIONE Il Responsabile integrazione fra le varie prestazioni specialistiche Ing. G. Cassani	PROGETTISTA OPINI Ing. M. Tanzini
---	--	--

COMMESSA	LOTTO	FASE	ENTE	TIPO DOC.	OPERA/DISCIPLINA	PROGR.	REV.	SCALA:
IF3A	02	E	ZZ	WZ	GA0200	002	B	VARIE

Rev.	Descrizione	Redatto	Data	Verificato	Data	Approvato	Data	Autorizzato Data
A	Emissione 85 gg	G. Mondini	06/10/2021	A. Lucia	06/10/2021	M. Tanzini	06/10/2021	Ing. A. Poli
B	C.04.02-A VALLE DEL CONTRADOTTO	S. Amaboldi	21/01/22	A. Lucia	21/01/22	M. Tanzini	21/01/22	

File: IF3A02EZZWZGA0200002B.dwg n.Elabor.: ---