


SEZIONI IN CURVA - BINARIO PARI


GALLERIA NATURALE
SINGOLO BINARIO

SCAVO MECCANIZZATO - SEZIONE CORRENTE IN CURVA R=3340 m (BP) - D=125 mm
V = 250 km/h
SCALA 1:50

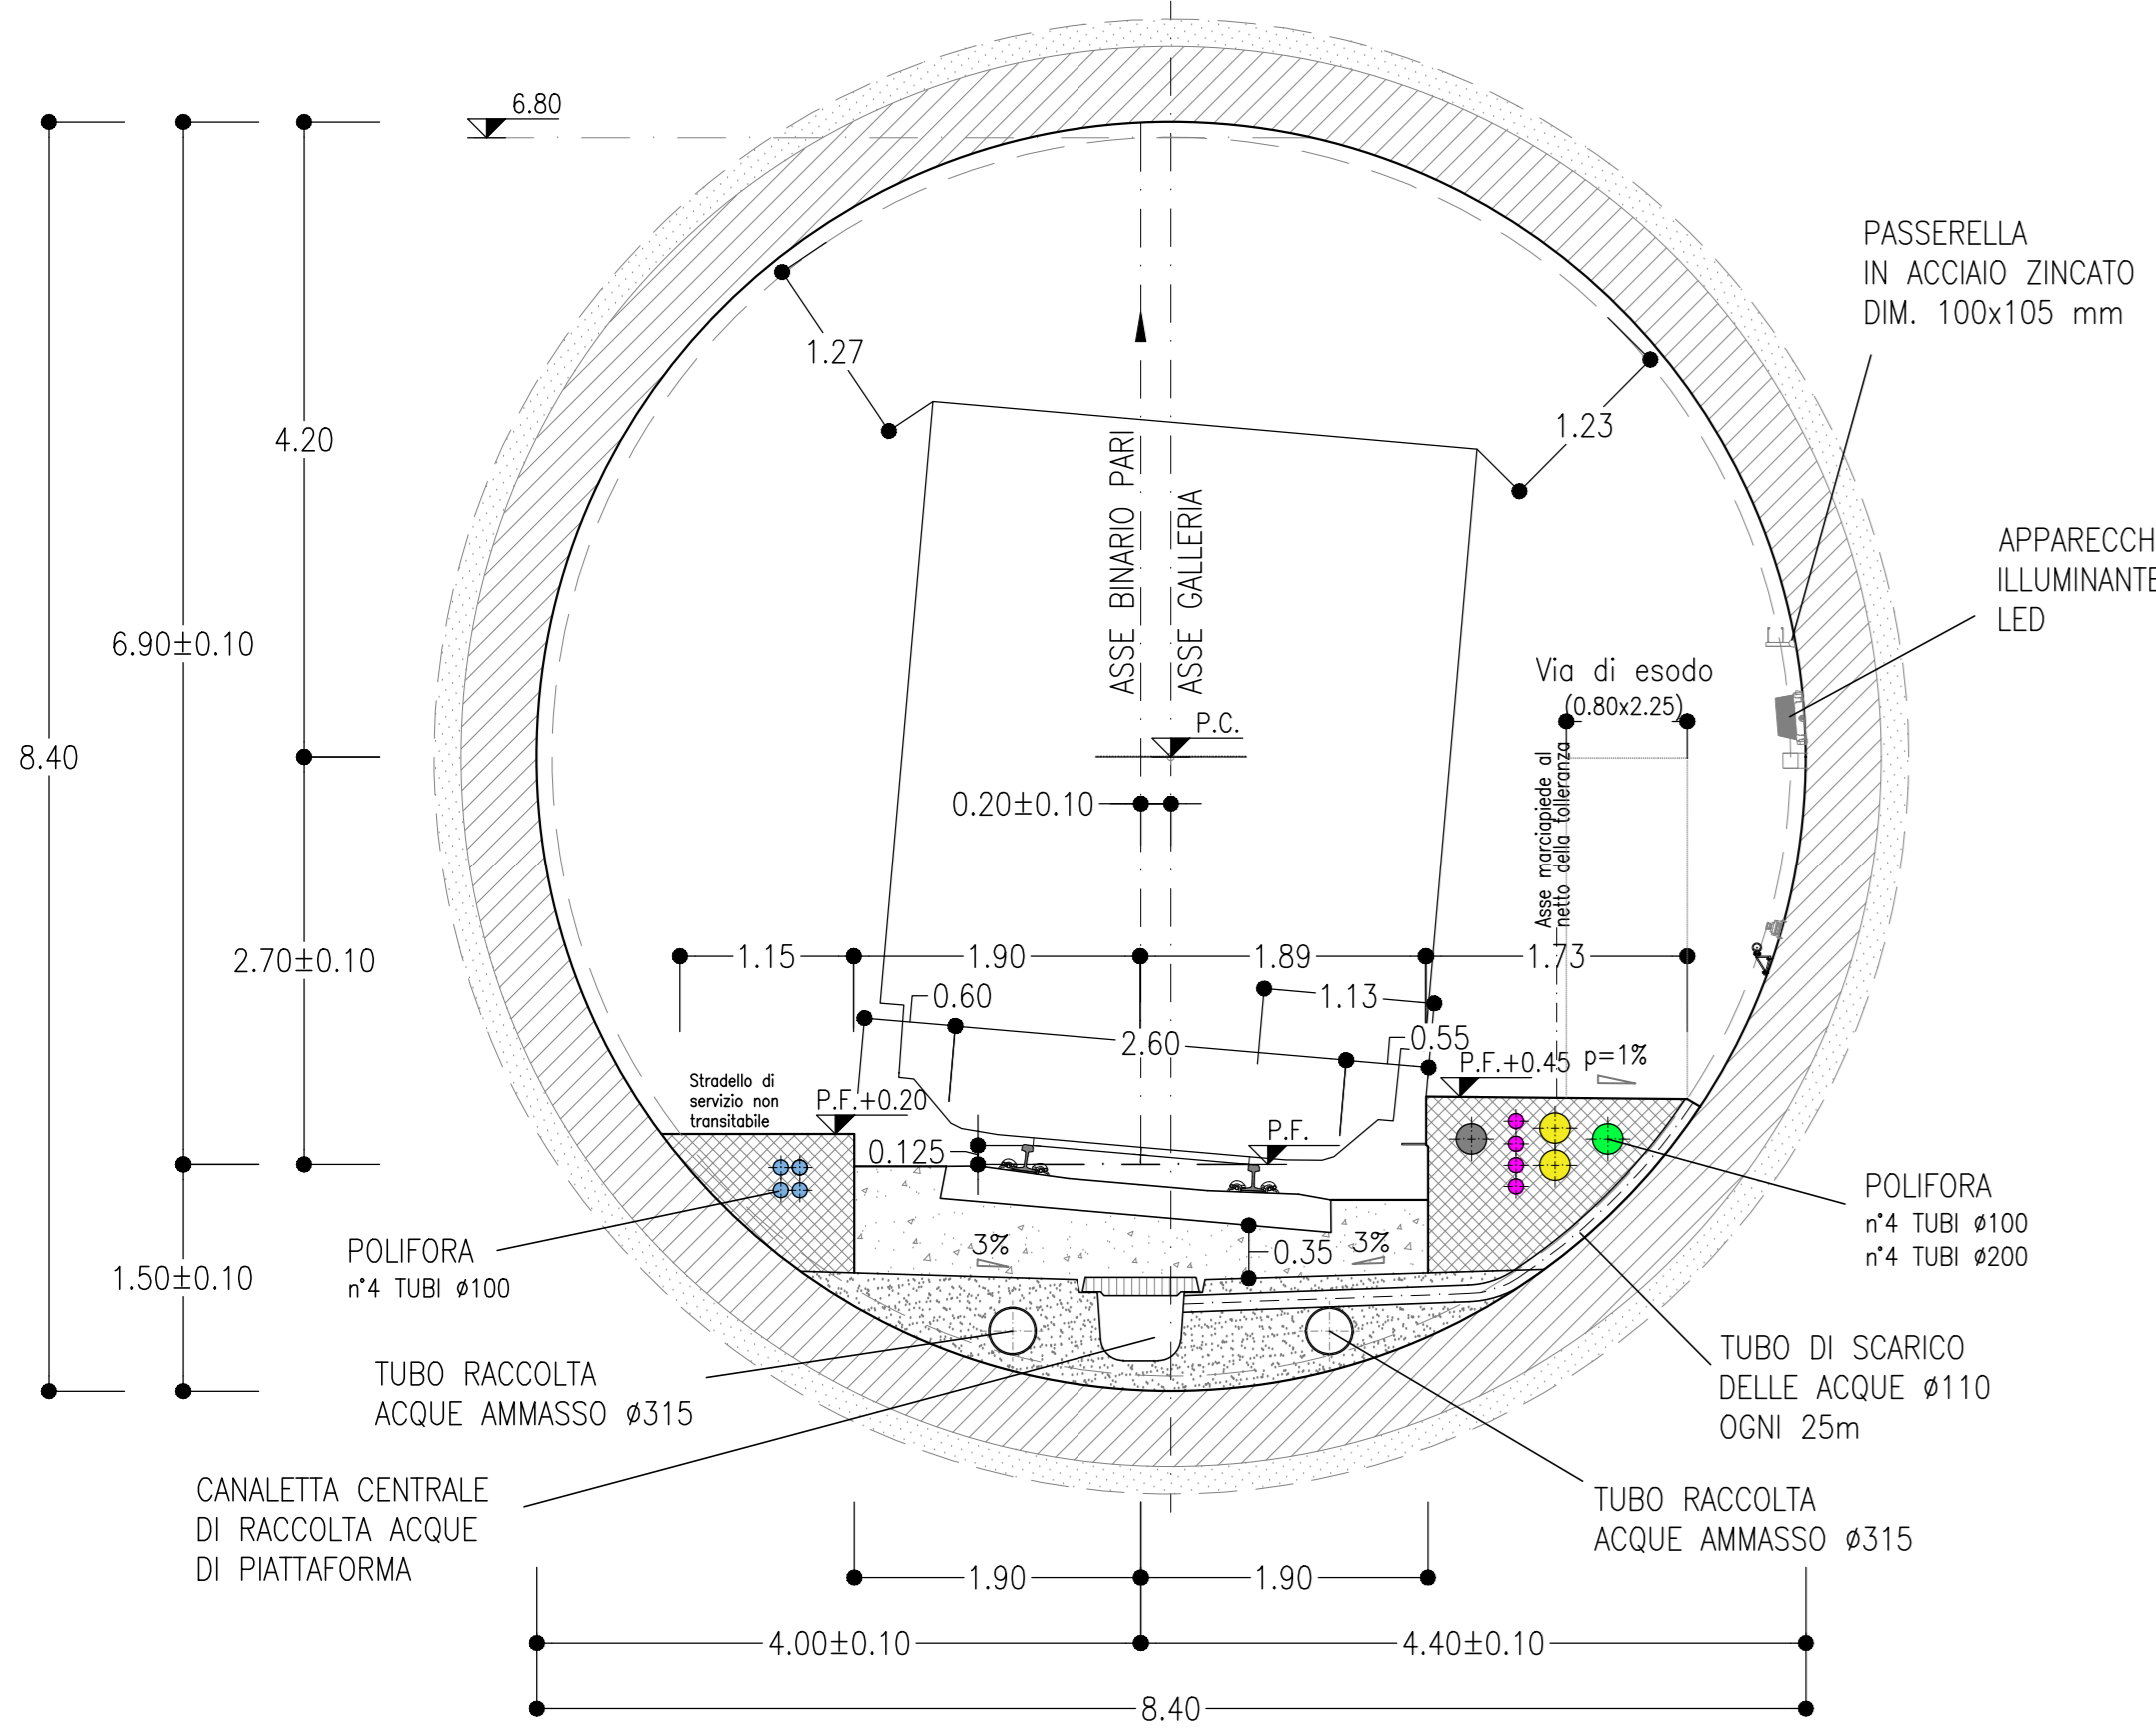

GALLERIA NATURALE
SINGOLO BINARIO


SCAVO MECCANIZZATO - SEZIONE CORRENTE IN CURVA R=3400 m (BP) - D=125 mm
V = 250 km/h
SCALA 1:50

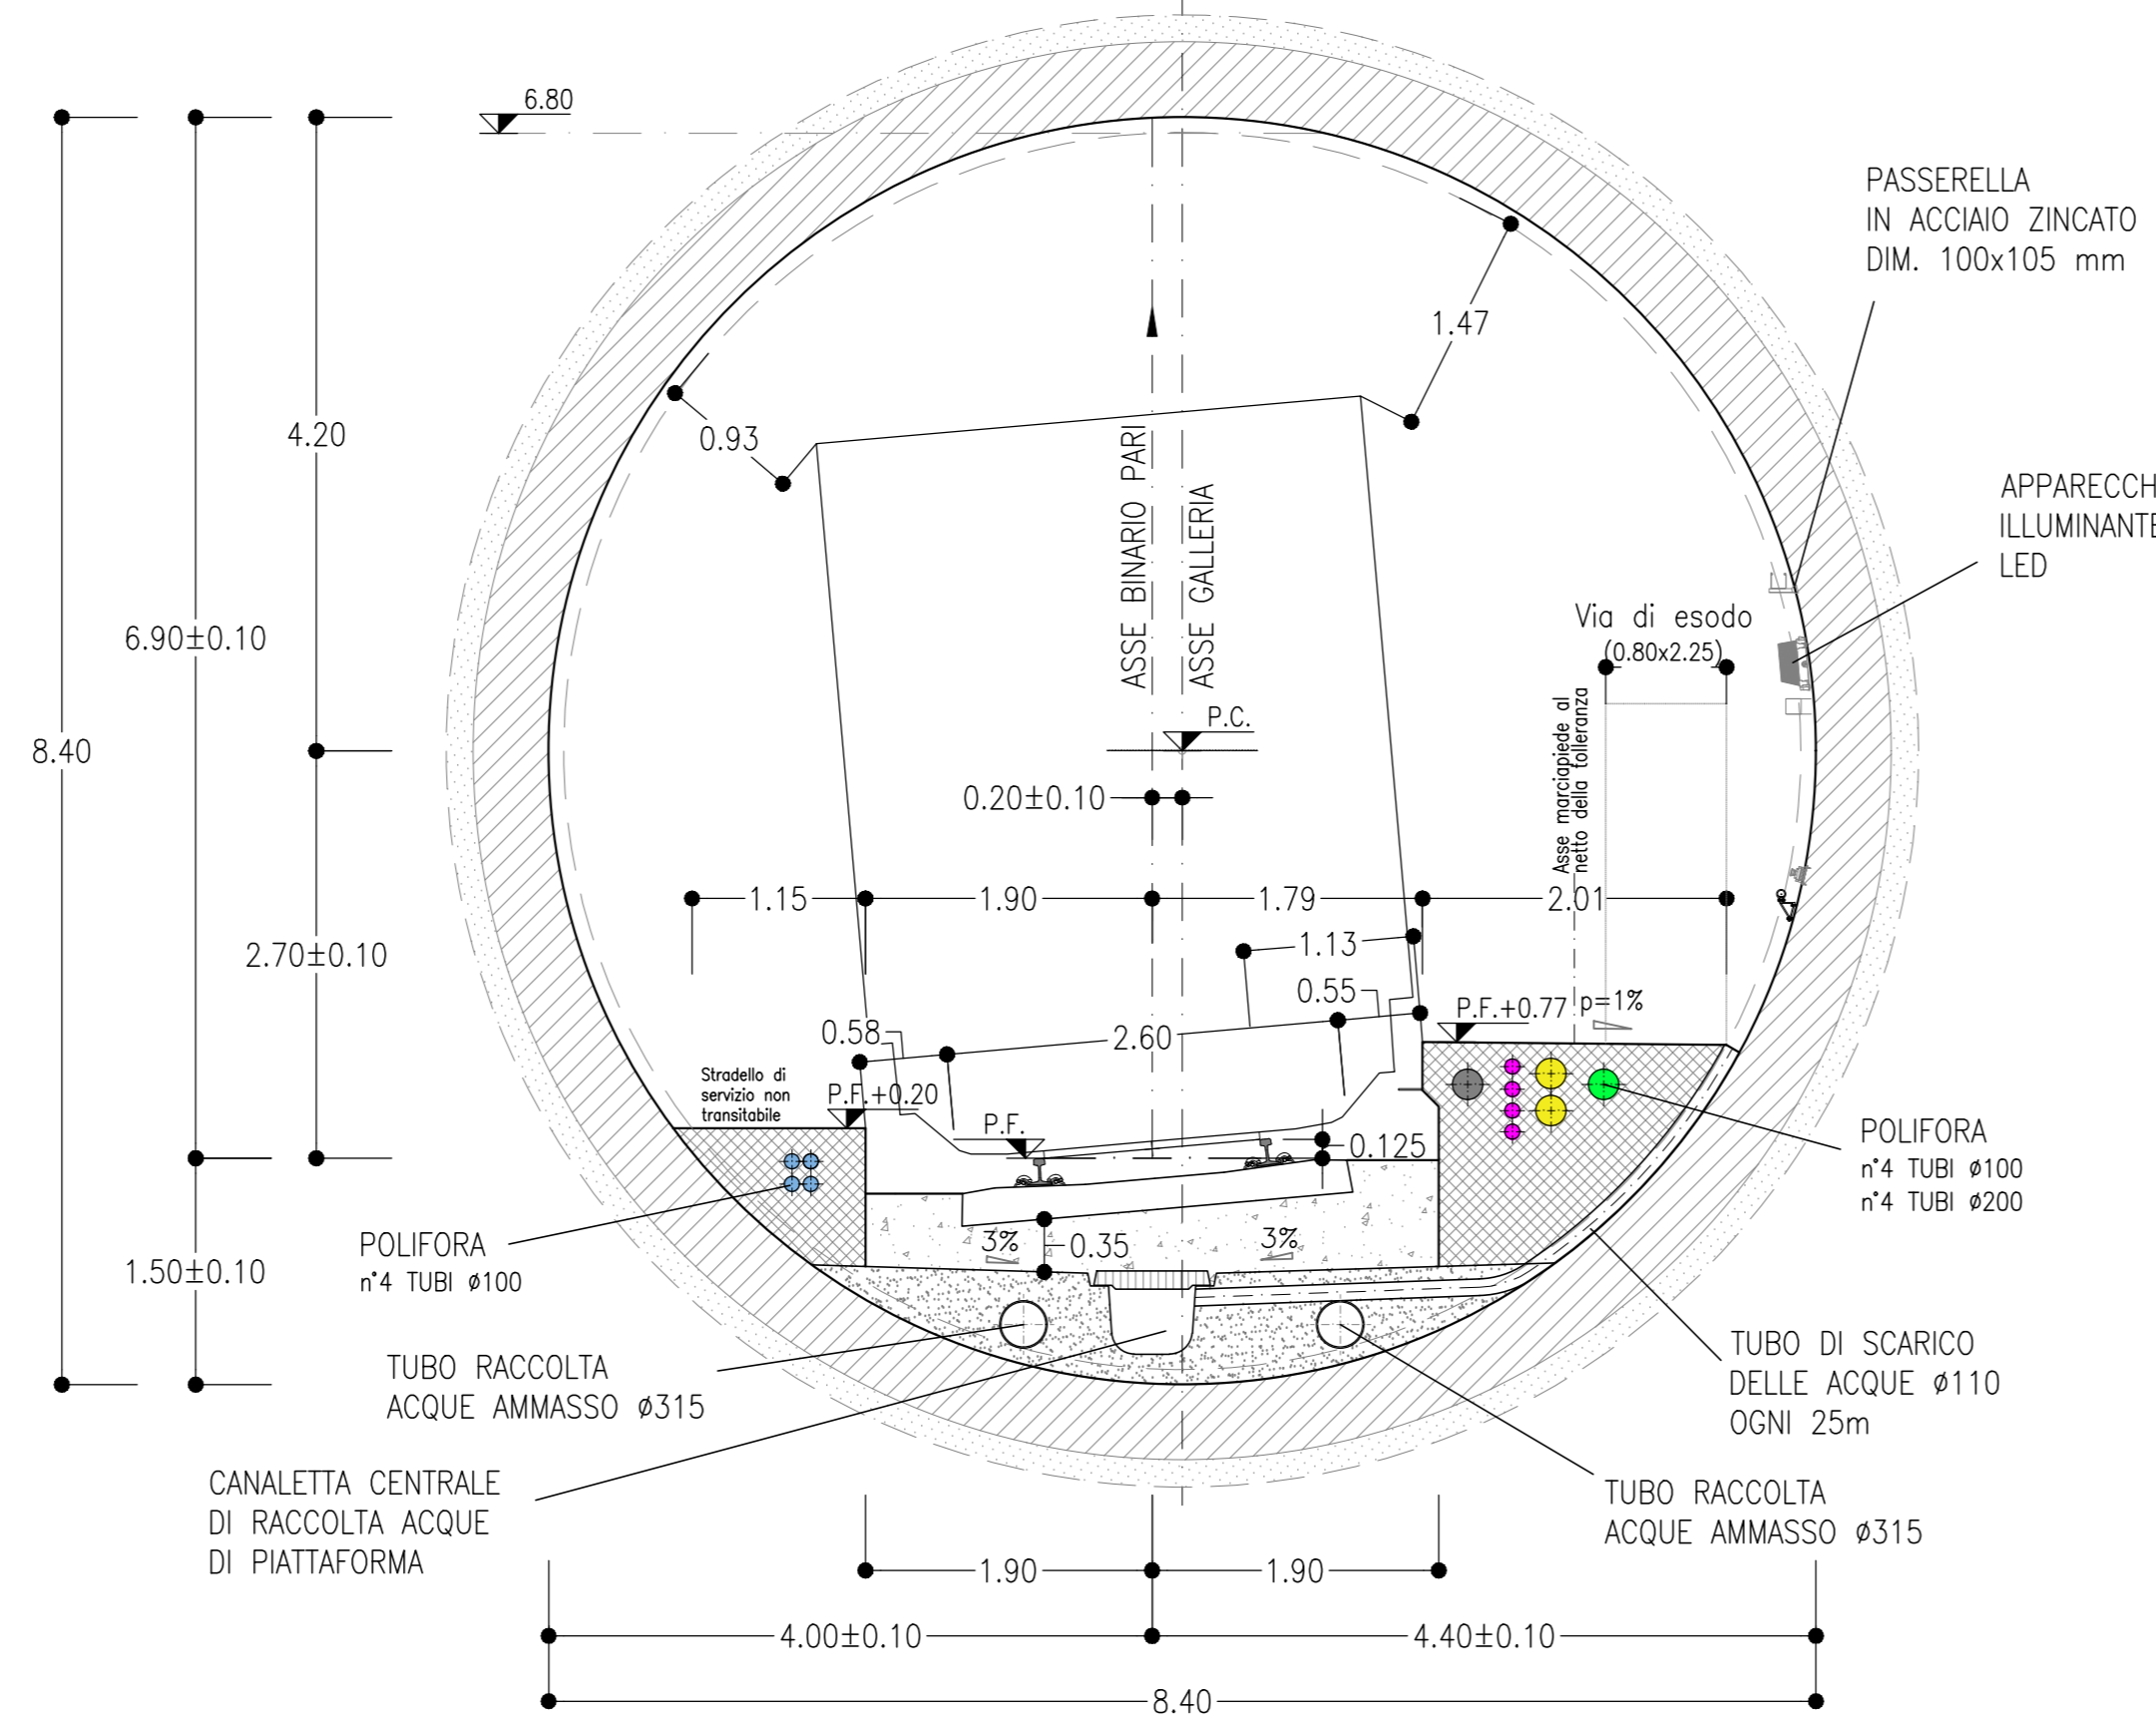

SEZIONI IN RETTIFILLO - BINARIO PARI


GALLERIA NATURALE
SINGOLO BINARIO

SCAVO MECCANIZZATO - SEZIONE CORRENTE IN RETTIFILLO
200 km/h < V ≤ 250 km/h
SCALA 1:50

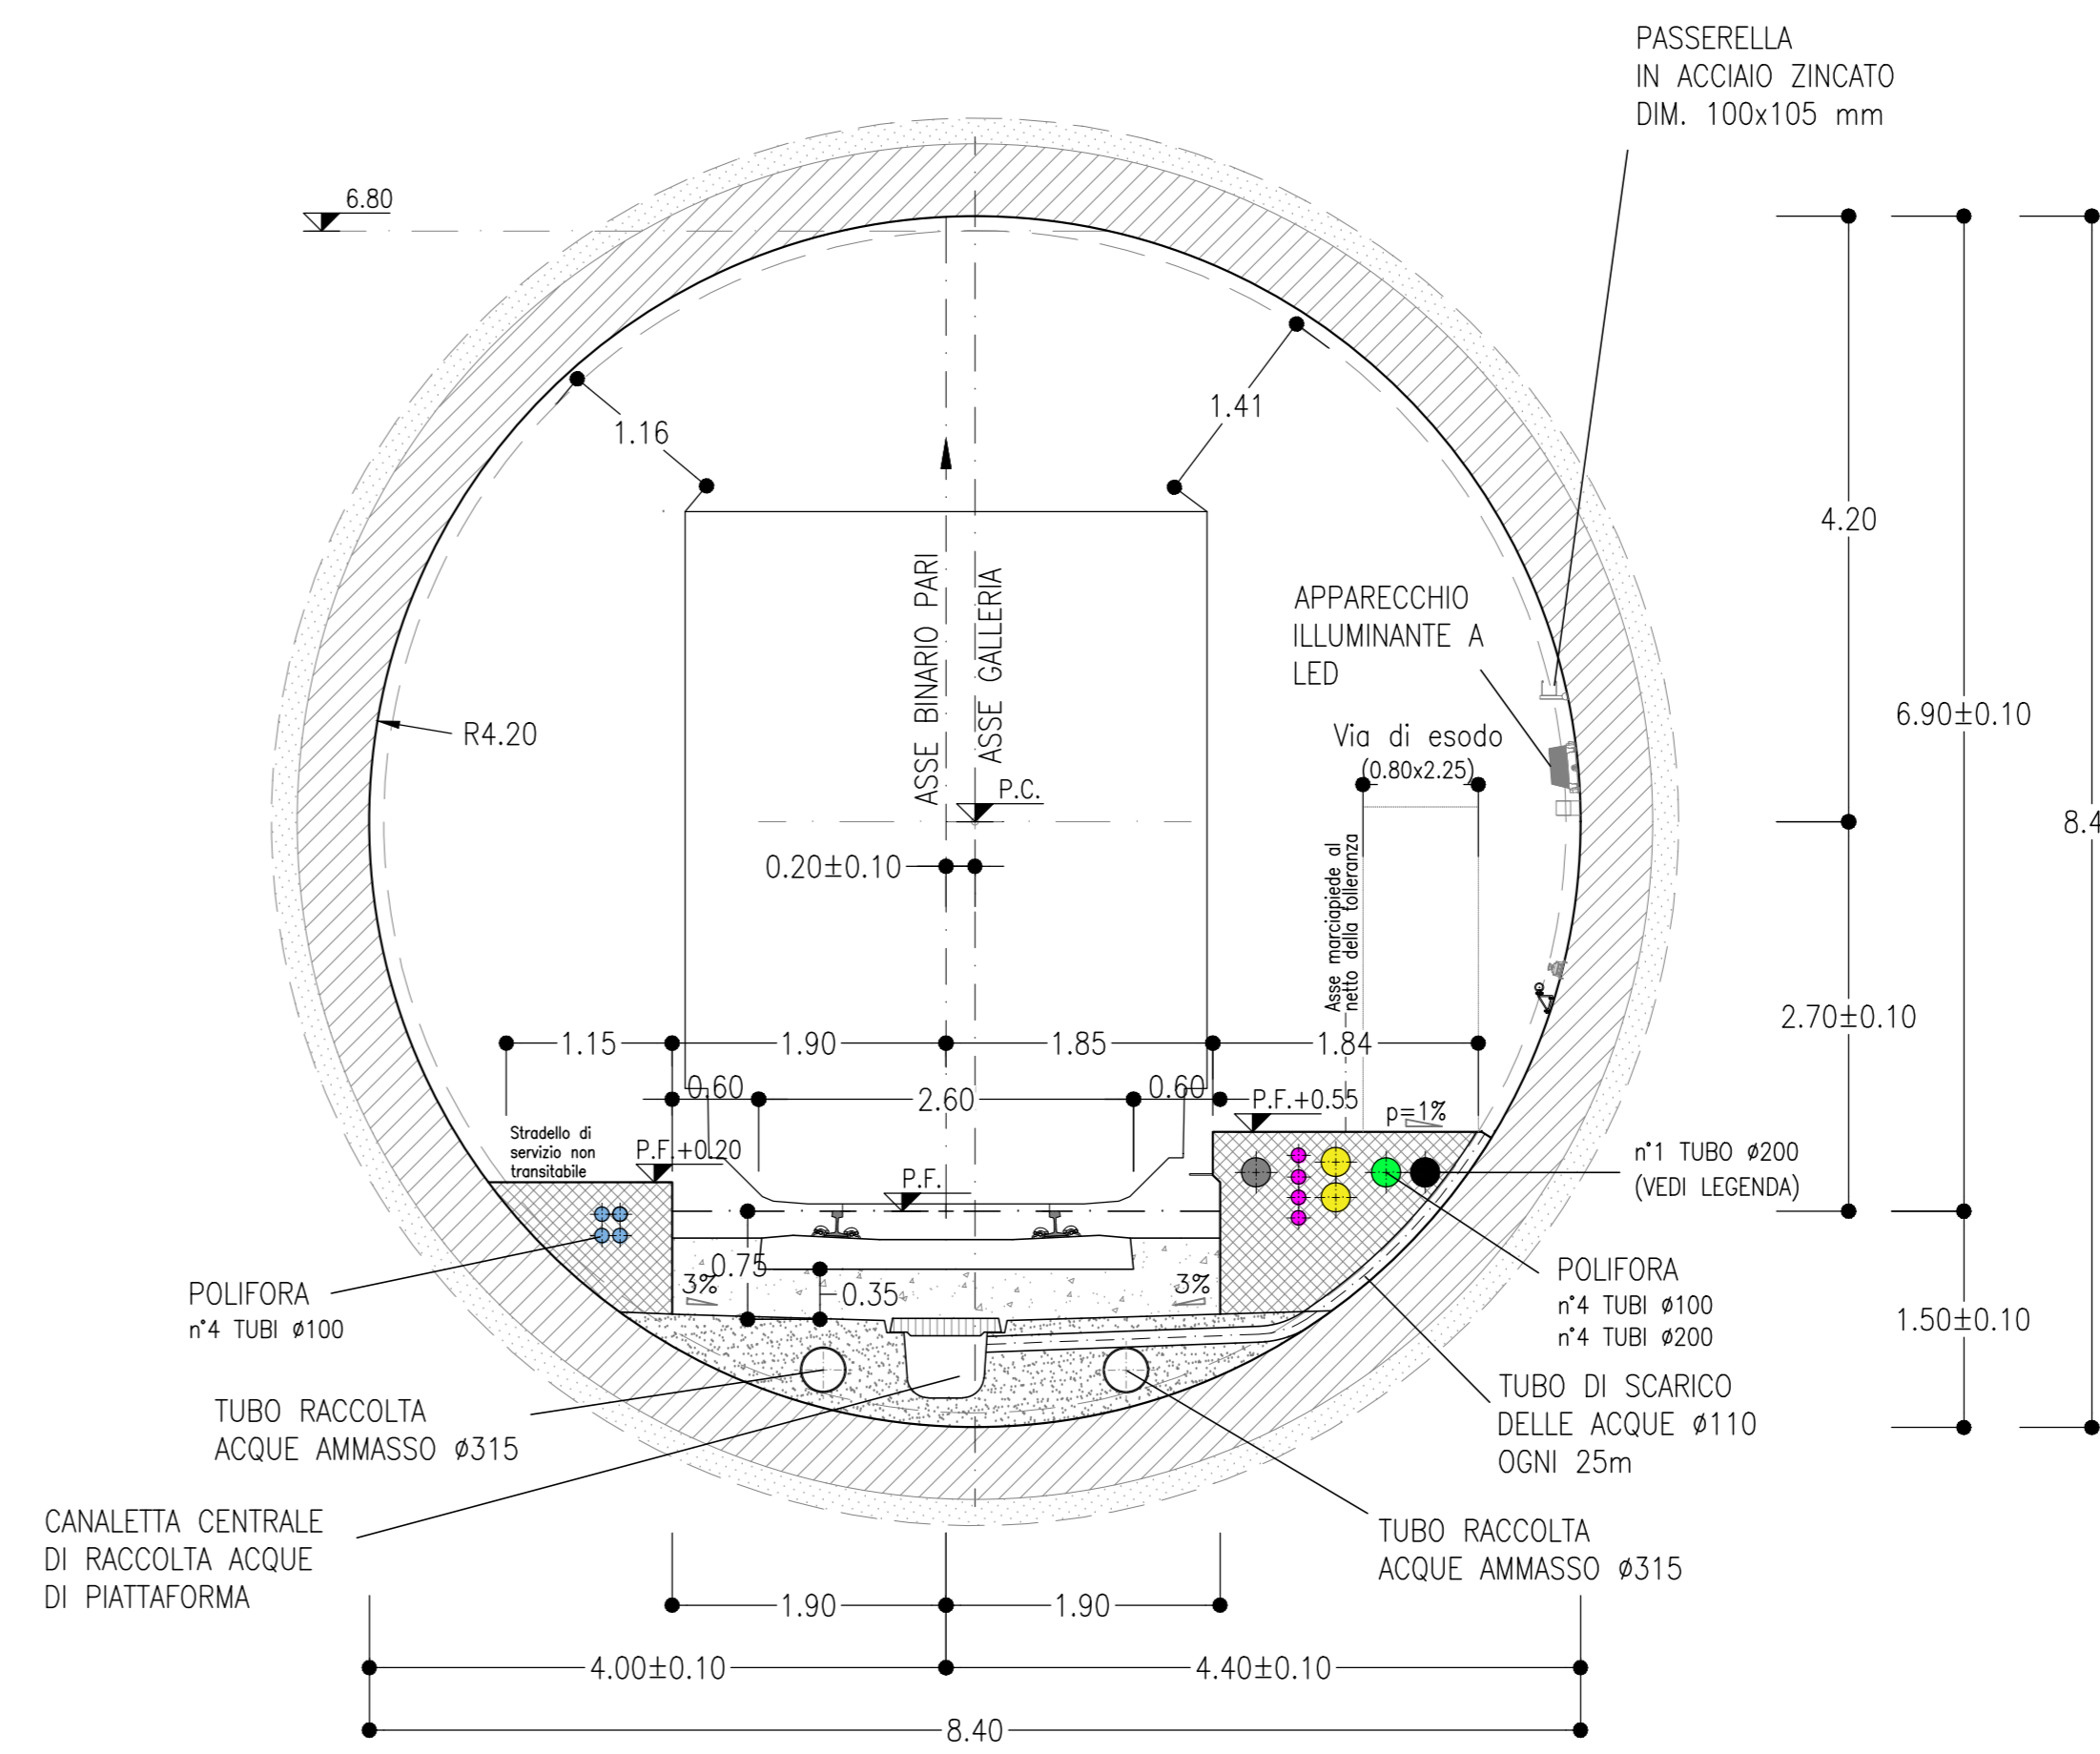


GALLERIA NATURALE
SINGOLO BINARIO

SCAVO MECCANIZZATO - SEZIONE CORRENTE IN CURVA R=3500 m (BP) - D=120 mm
V = 250 km/h
SCALA 1:50

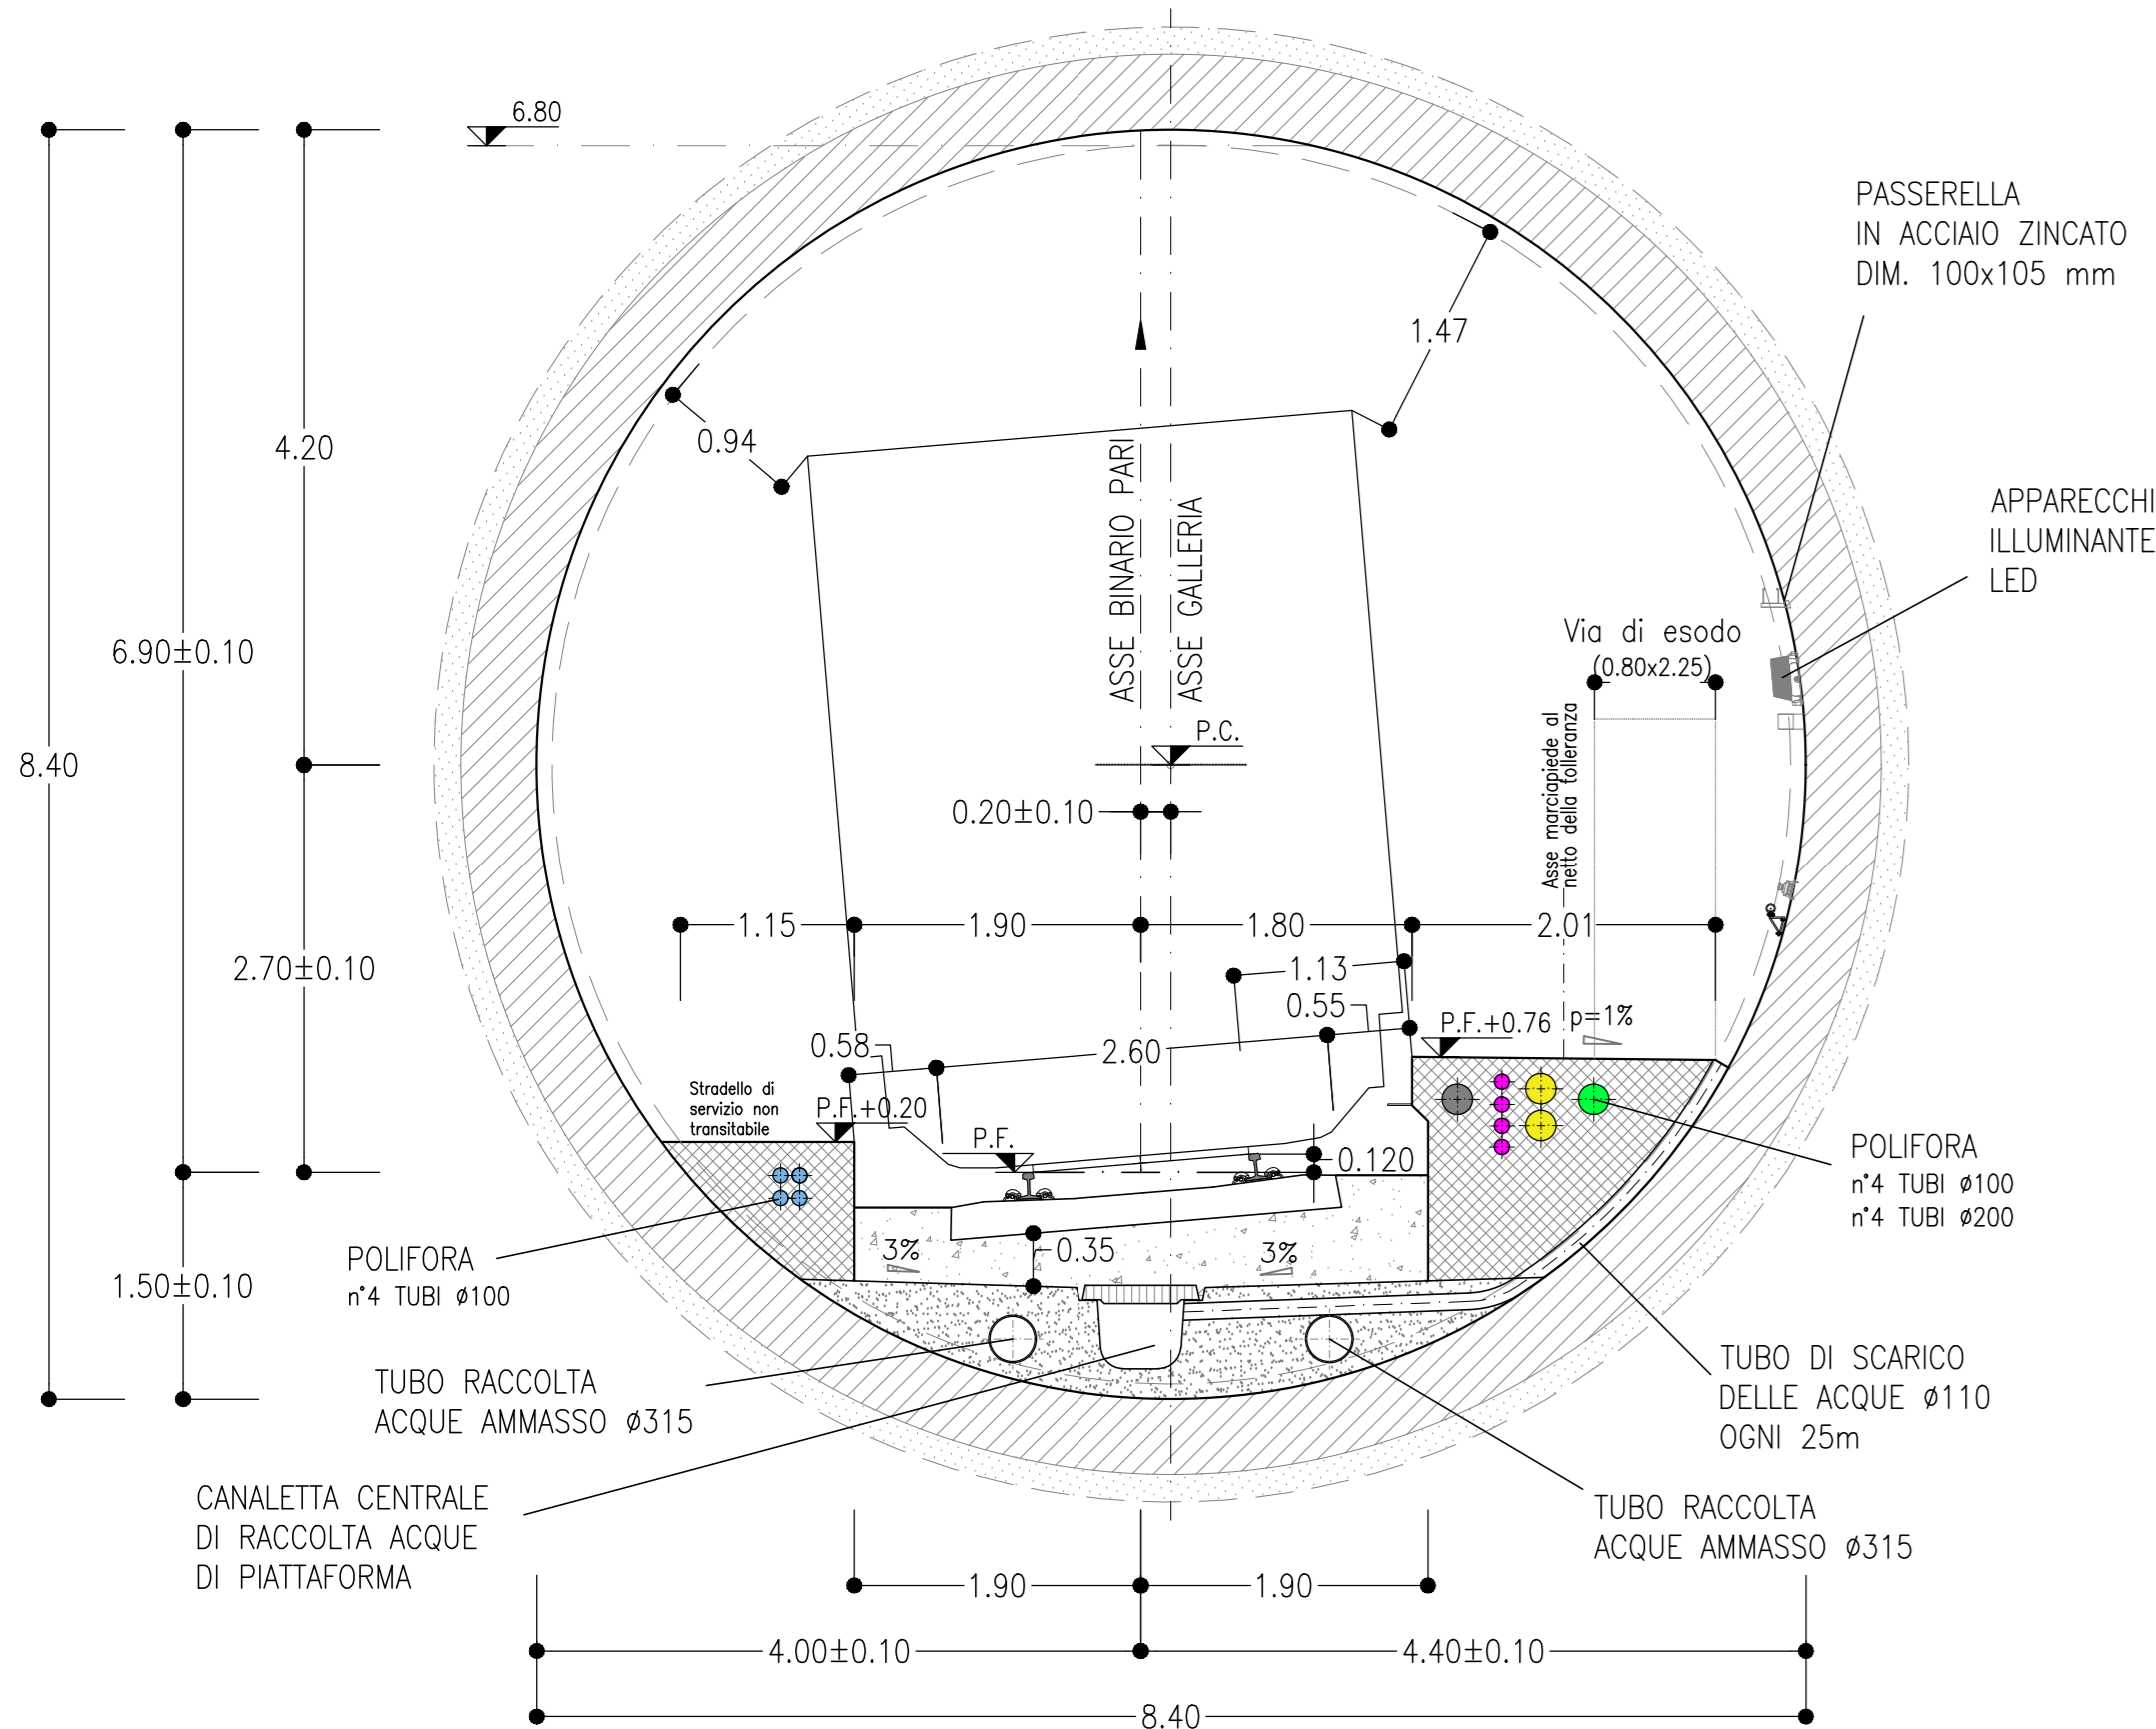


GALLERIA NATURALE
SINGOLO BINARIO

SCAVO MECCANIZZATO - SEZIONE CORRENTE IN CURVA R=2800 m (BP) - D=100 mm
V = 200 km/h
SCALA 1:50

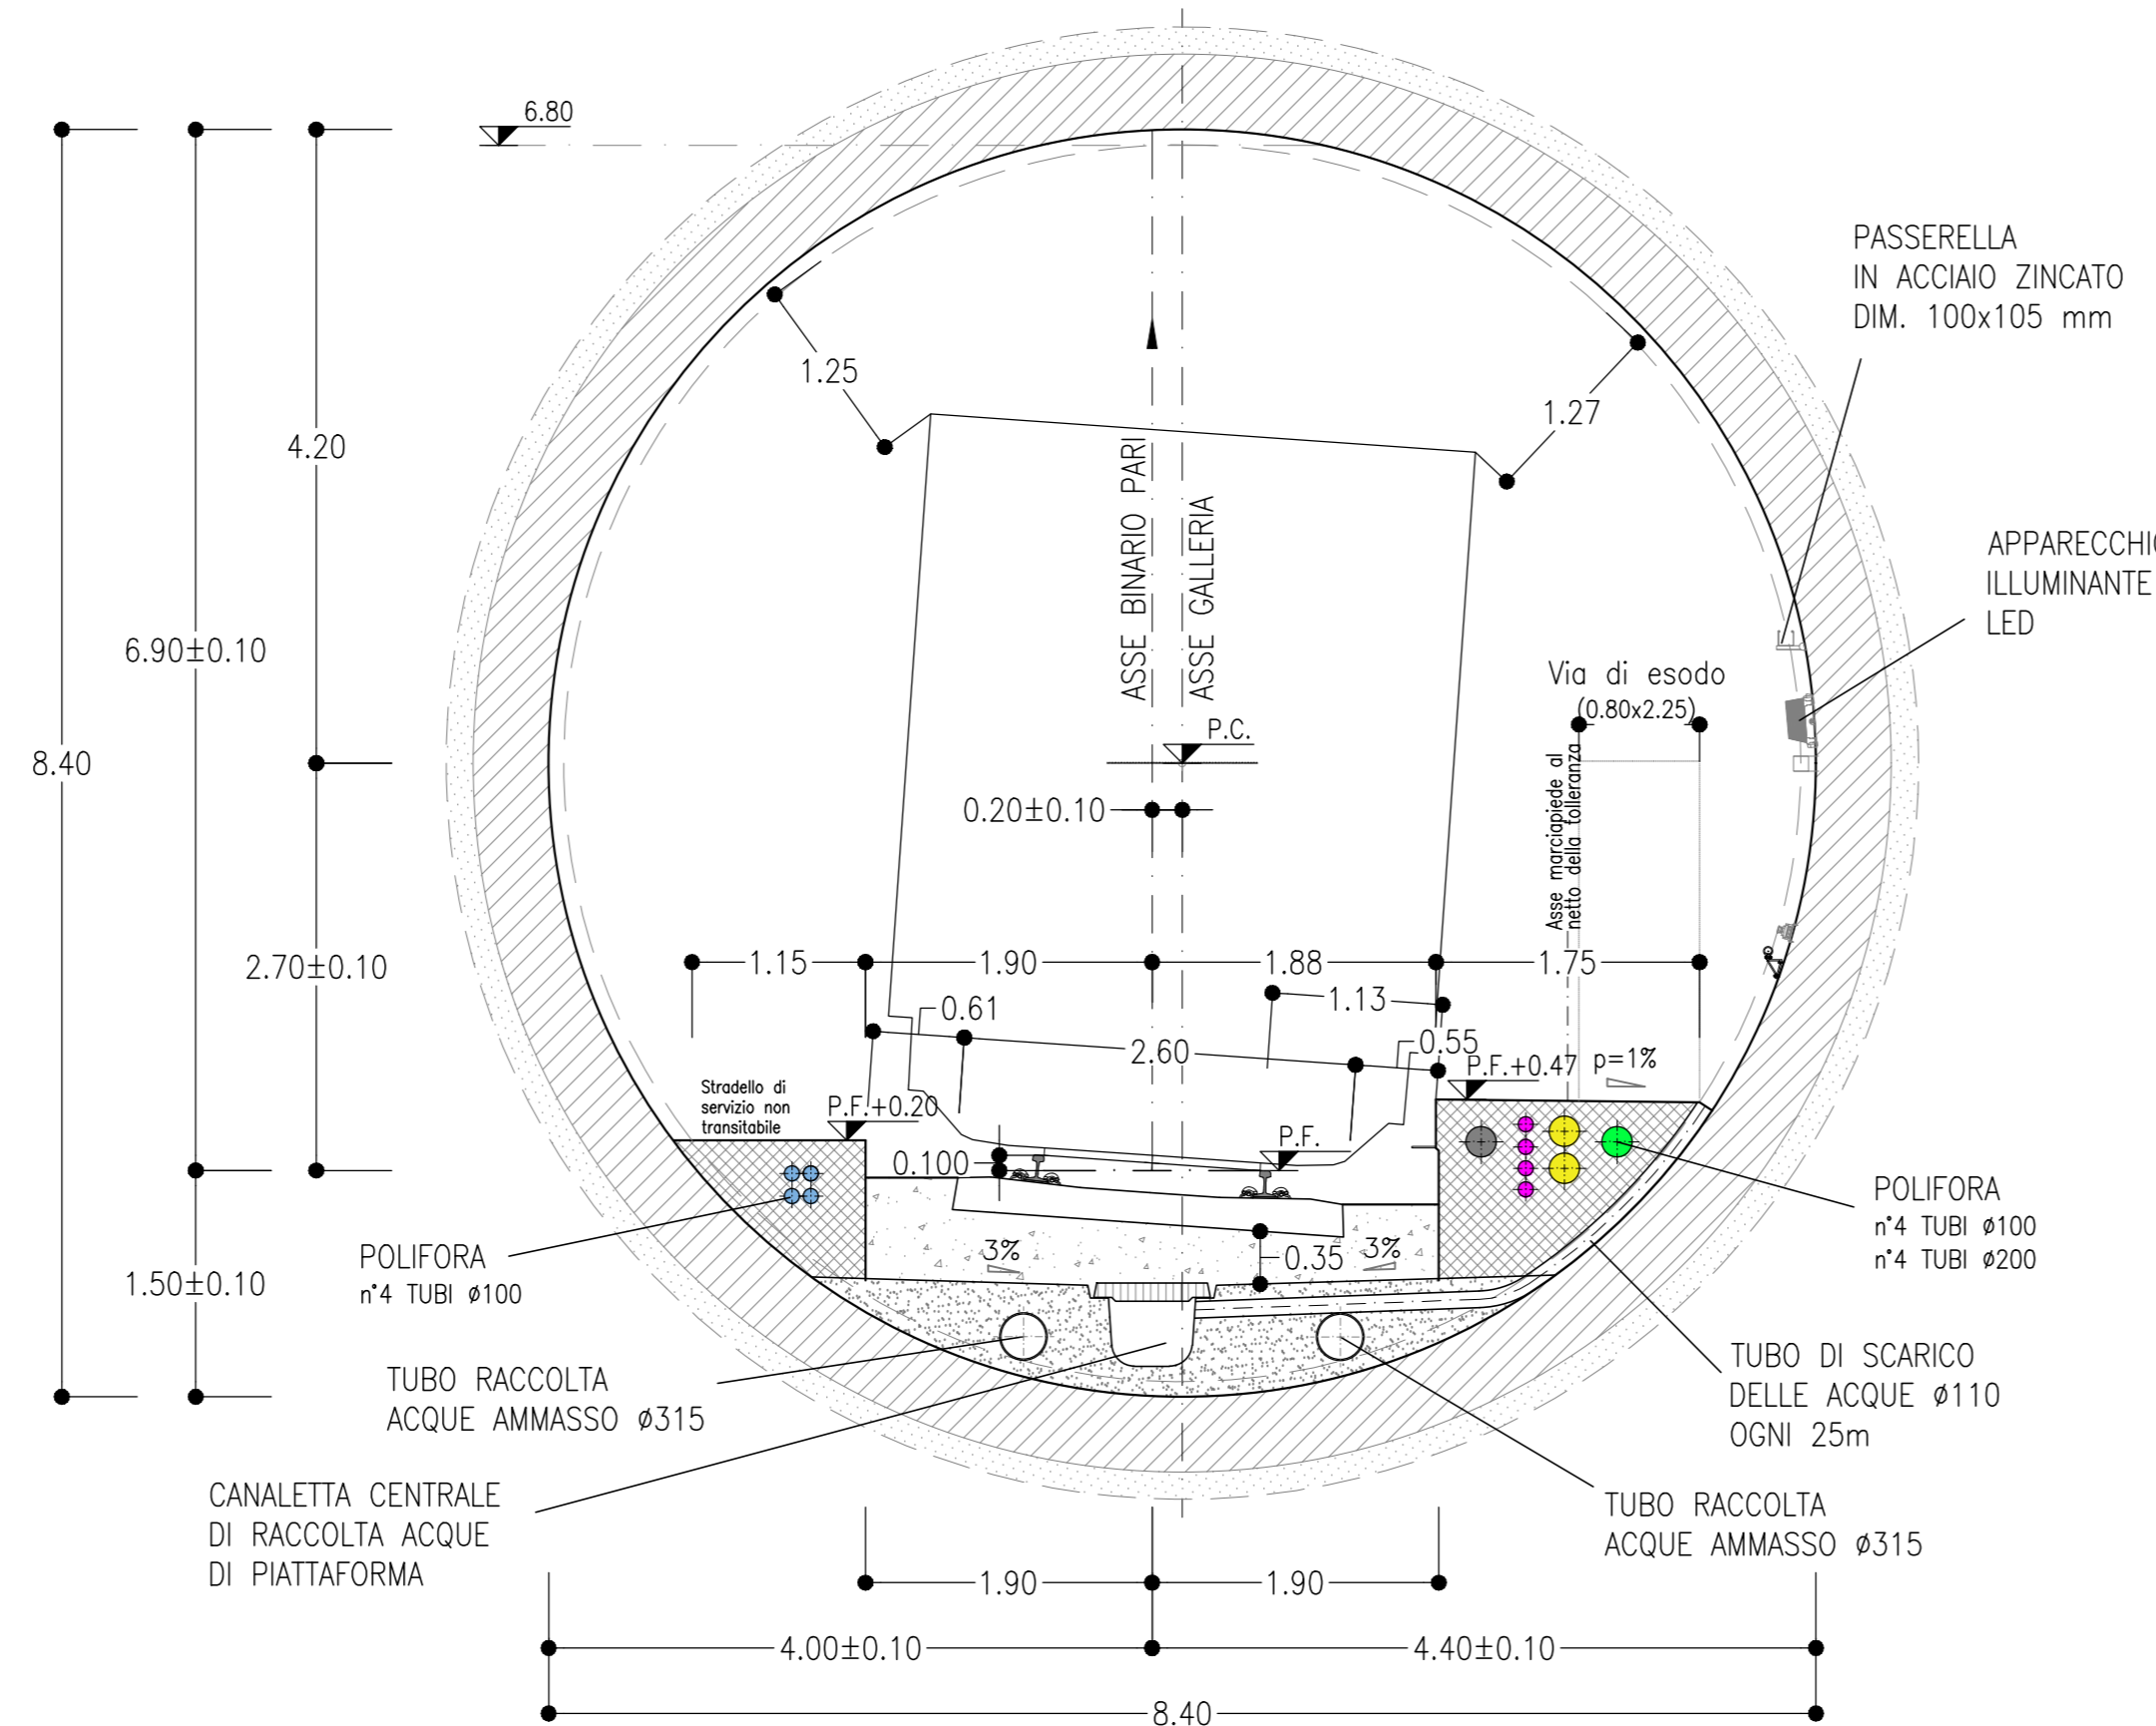


GALLERIA NATURALE
SINGOLO BINARIO

SCAVO MECCANIZZATO - SEZIONE IN CORRISPONDENZA DEI POZZETTI DI RIMANDO
200 km/h < V ≤ 250 km/h
SCALA 1:50

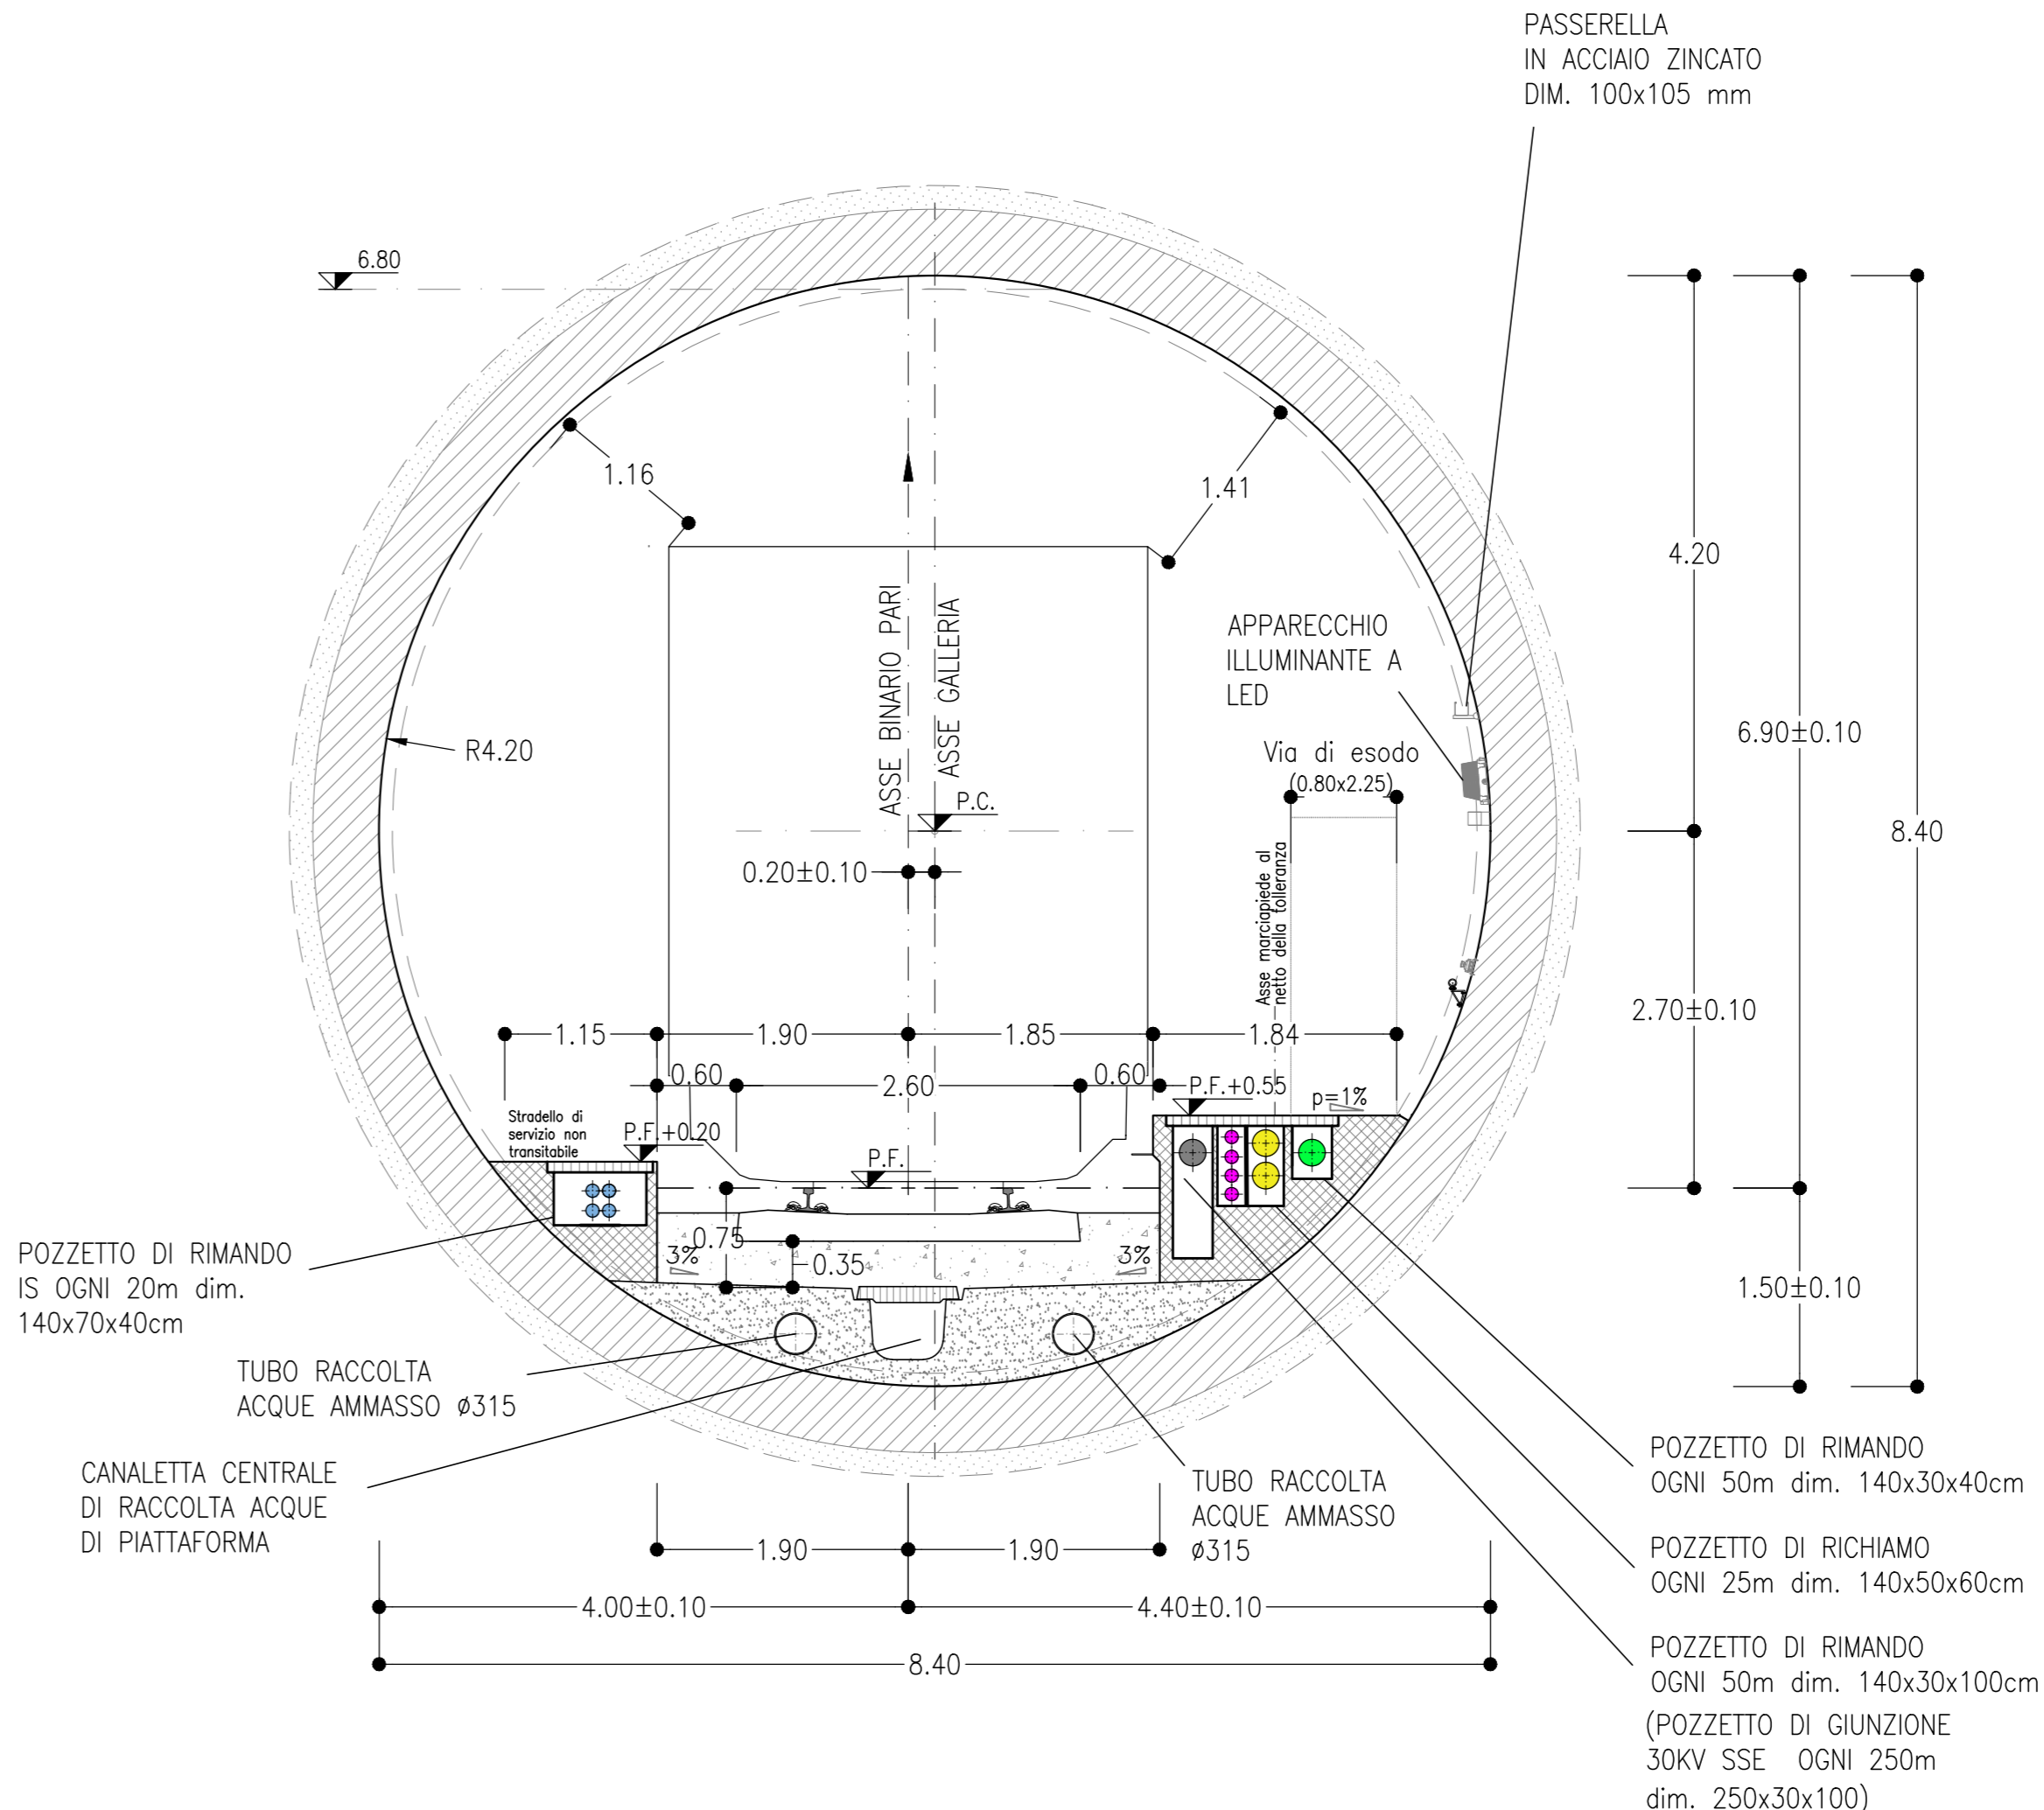

NB. LA SEZIONE TIPO DI INTRADOSSO E' RAPPRESENTATA CON RIFERIMENTO ALLA CONFIGURAZIONE DEL MARCIAPIEDE IN RETTIFILLO.

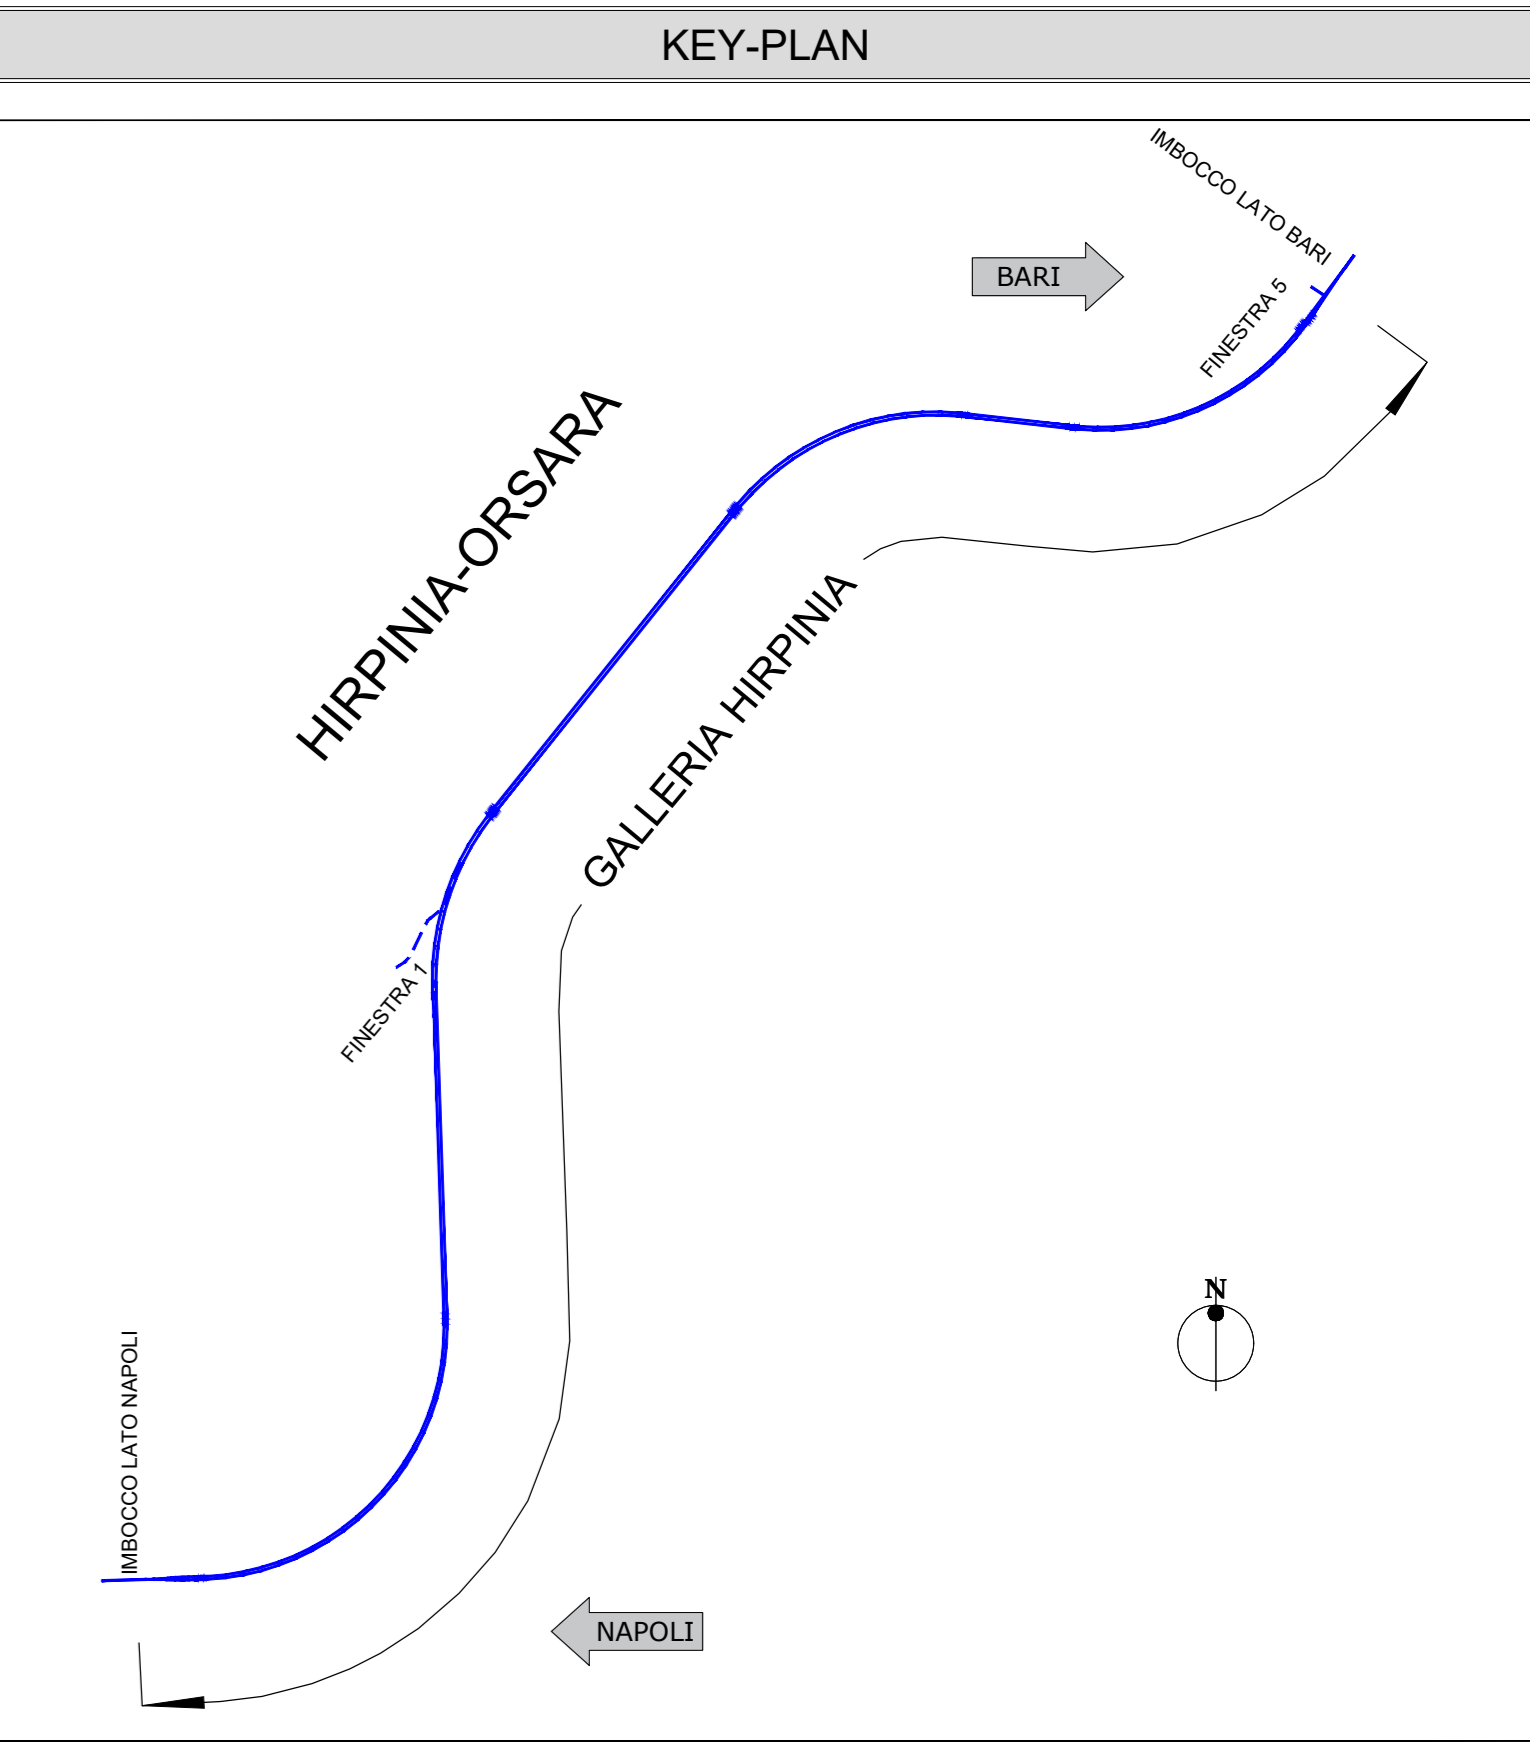

LEGENDA CAVIDOTTI TECNOLOGICI


● CAVIDOTTI IS	● CAVIDOTTI STES DA IMBOCCO LATO BARI FINO A PK 41+648
● CAVIDOTTI TLC	● CAVIDOTTI 30KV SSE DA IMBOCCO LATO BARI FINO A PK 56+390 - DA PK 56+390 FINO A IMBOCCO LATO NAPOLI A DISPOSIZIONE
● CAVIDOTTI BT LFM	● A DISPOSIZIONE

LEGENDA

P.C.=	PIANO DEI CENTRI
P.F.=	PIANO DEL FERRO

NOTE GENERALI

- PER LE DOTAZIONI IMPIANTISTICHE SI RIMANDA AGLI ELABORATI SPECIALISTICI
- EVENTUALI DIFFERENZE TRA LE MISURE TOTALI E LE SOMMATORIE DELLE MISURE PARZIALI SONO DOVUTE AGLI ARROTONDAMENTI AUTOMATICI DI AUTOCAD

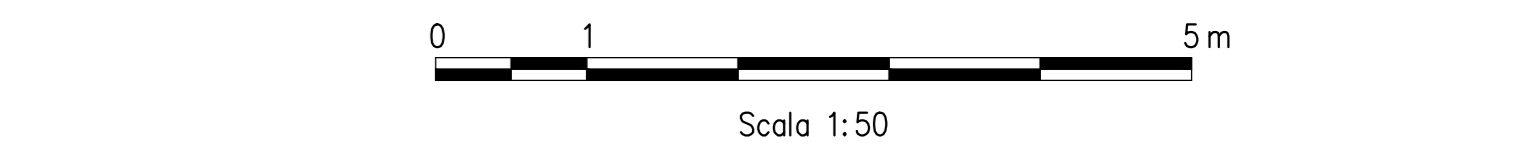

COMMITTENTE: **RFI** GRUPPO FERROVIE DELLO STATO ITALIANE

DIREZIONE LAVORI: **ITALFERR** GRUPPO FERROVIE DELLO STATO ITALIANE

APPALTAZIONE: **HIRPINIA - ORSARA AV**

CONSORZIO: **webuild Italia**, **PIZZAROTTI**

PROGETTAZIONE: **ROCKSOIL**, **NET**, **OPINI**, **GPF**

MANDANTIA: **NET**, **OPINI**, **GPF**

PROGETTO ESECUTIVO

ITINERARIO NAPOLI - BARI
RADDOPPIO TRATTA APICE - ORSARA
IL LOTTO FUNZIONALE HIRPINIA - ORSARA

GN00 - GENERALE
GALLERIE DI LINEA
ELABORATI GENERALI
GN Meccanizzato - Sezioni di intradosso gallerie naturali - Tav 1/2

APPALTAZIONE: Consorzio HIRPINIA - ORSARA AV Ing. P. M. Giannocchi 08/06/2022	DIRETTORE DELLA PROGETTAZIONE: Il Responsabile integrazione fra le varie prestazioni specialistiche Ing. G. Cassani	PROGETTISTA: ROCKSOIL Ing. G. Cassani
--	---	--

COMMESSA LOTTO FASE ENTE TIPO DOC. OPERA/DISCIPLINA PROG. REV. SCALA:

I F 3 A 0 2 E Z Z W Z G N 0 0 0 0 0 0 1 C 1:50

Rev.	Descrizione	Redatto	Data	Verificato	Data	Approvato	Data	Autorizzato	Data
A	0.04.00 - Emissione H0g	M. Augemmo	01/10/21	A. Zimbardi	01/10/21	M. Gatti	01/10/21	Ing. G. Cassani	
B	0.04.02 - A valle del consolidato	M. Augemmo	08/06/22	A. Zimbardi	08/06/22	M. Gatti	08/06/22		
C	0.04.03 - A valle del consolidato	M. Augemmo	08/06/22	A. Zimbardi	08/06/22	M. Gatti	08/06/22		

File: IP3A02EZZWZGN000001C.dwg