
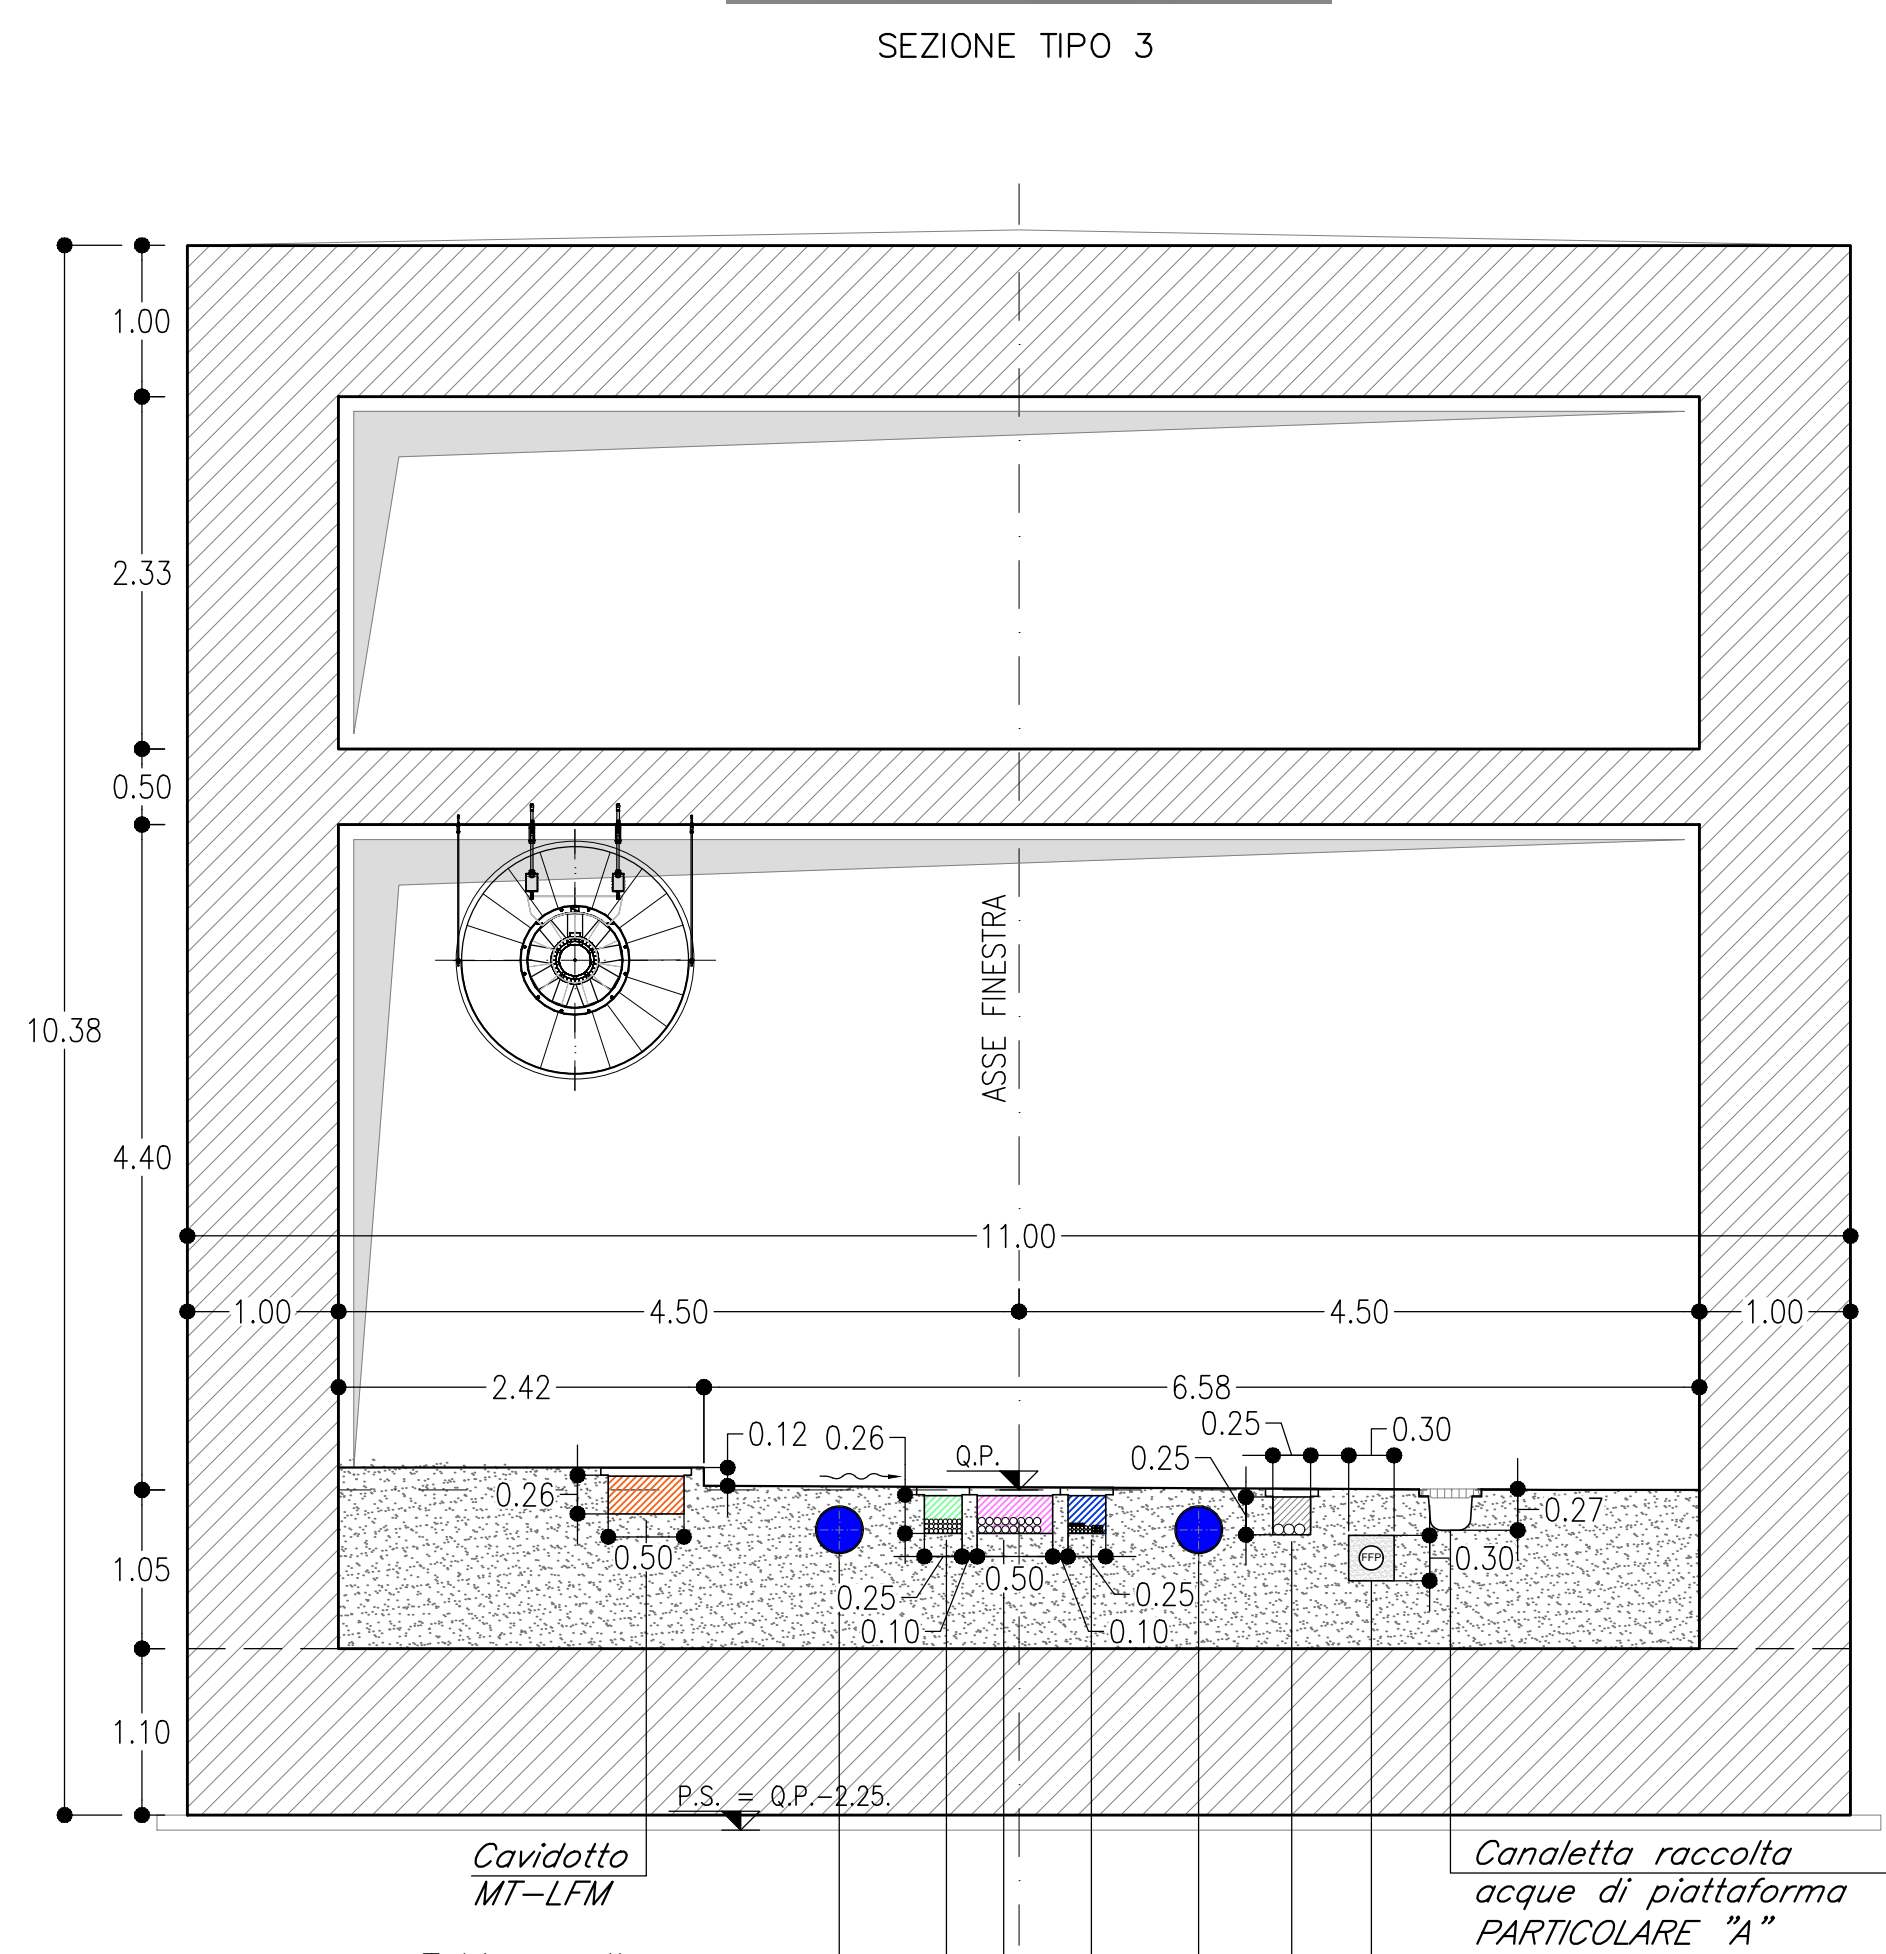
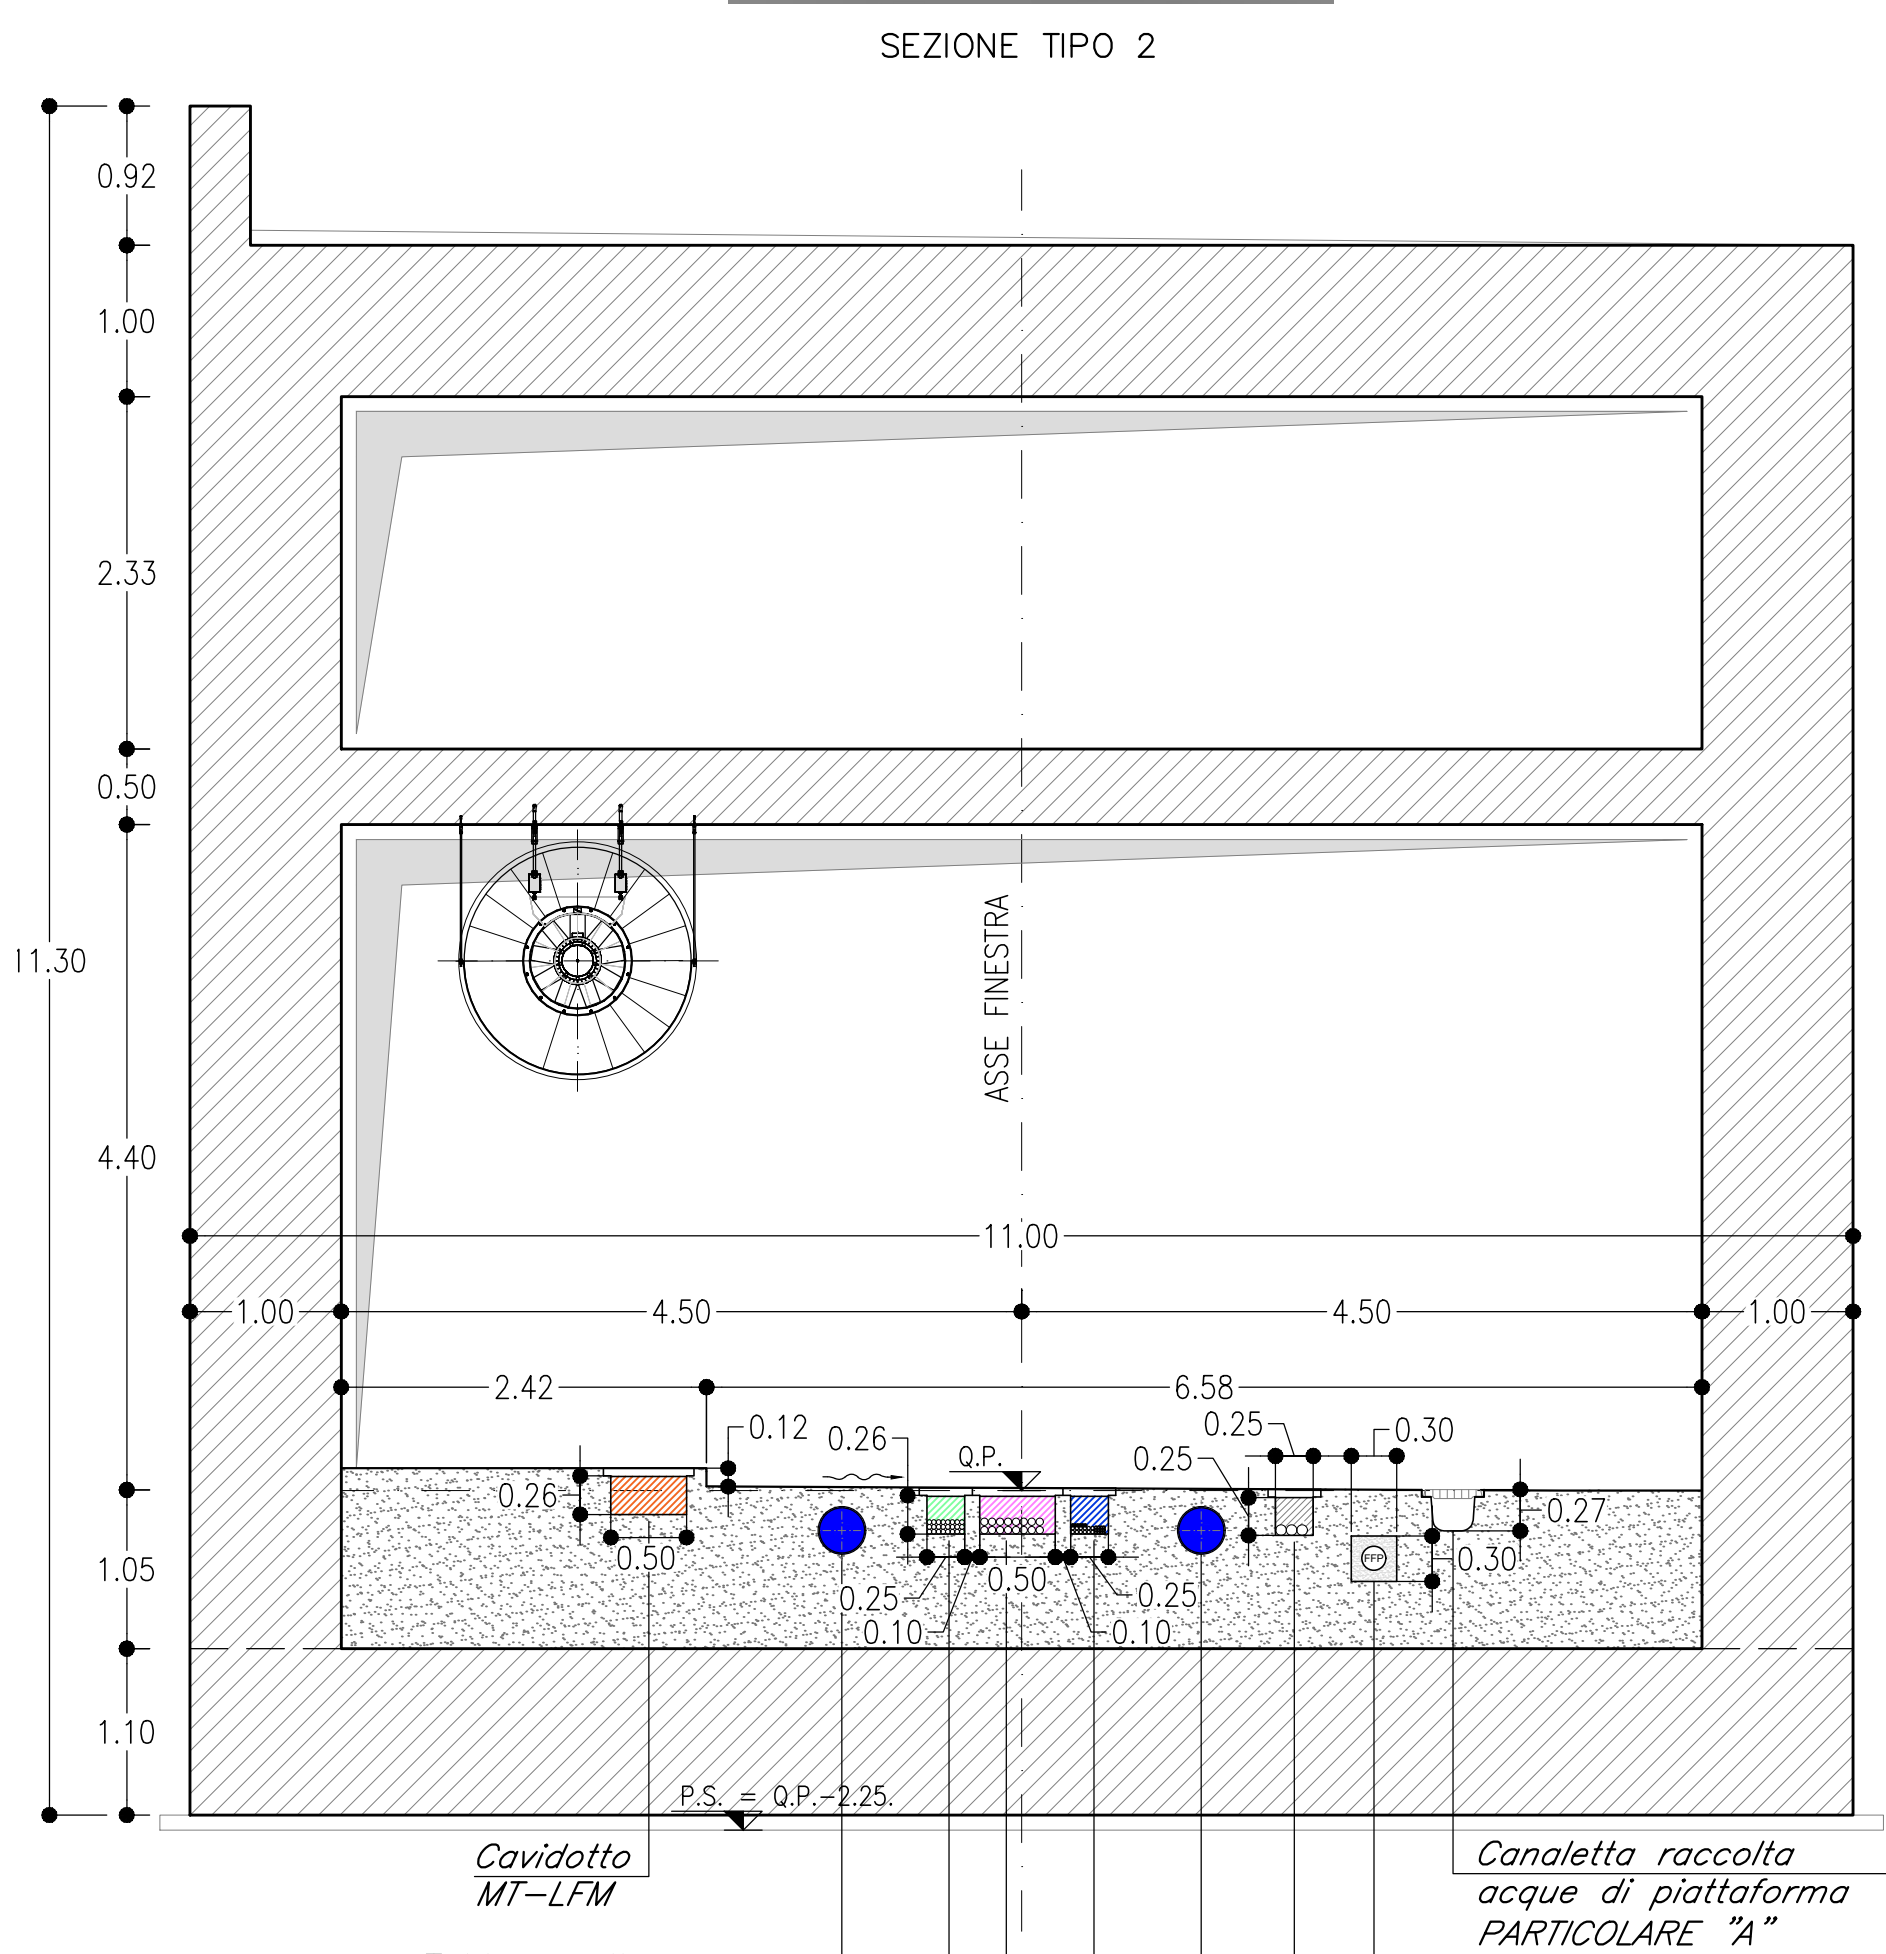



GALLERIA ARTIFICIALE
SCALA 1:50

GALLERIA ARTIFICIALE
SCALA 1:50


GALLERIA ARTIFICIALE
SCALA 1:50

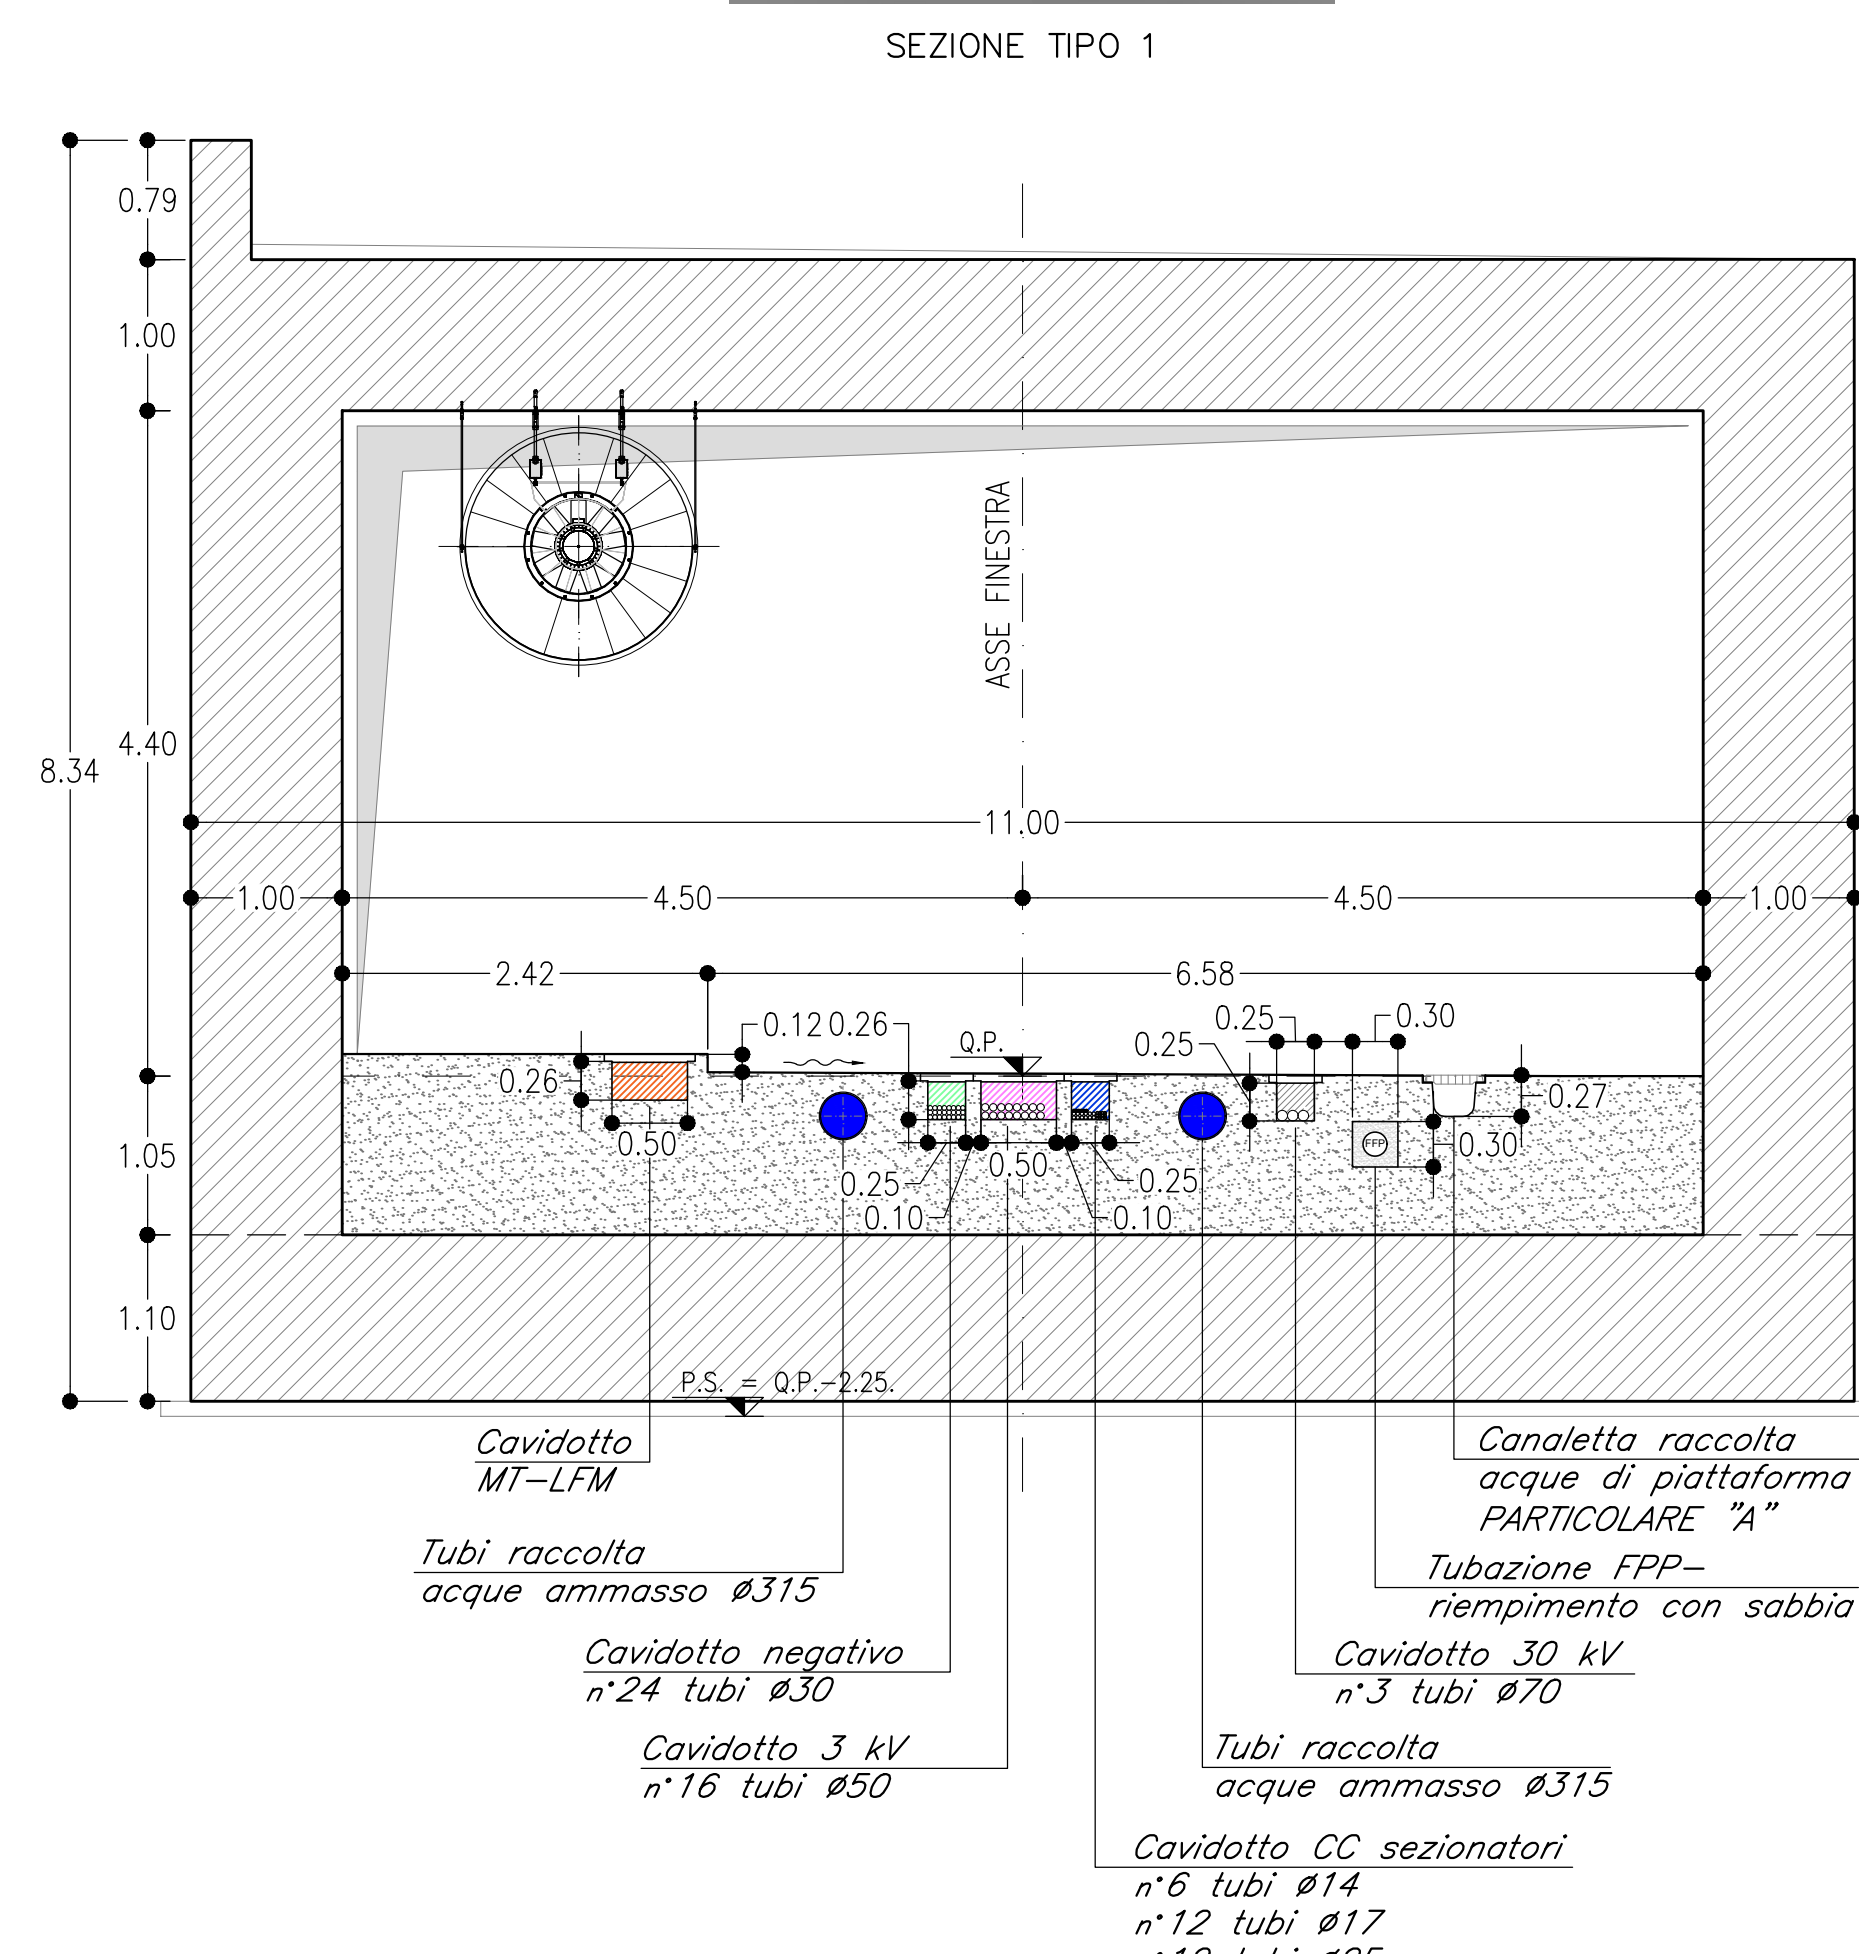


PARTICOLARE "A"
SCALA 1:10

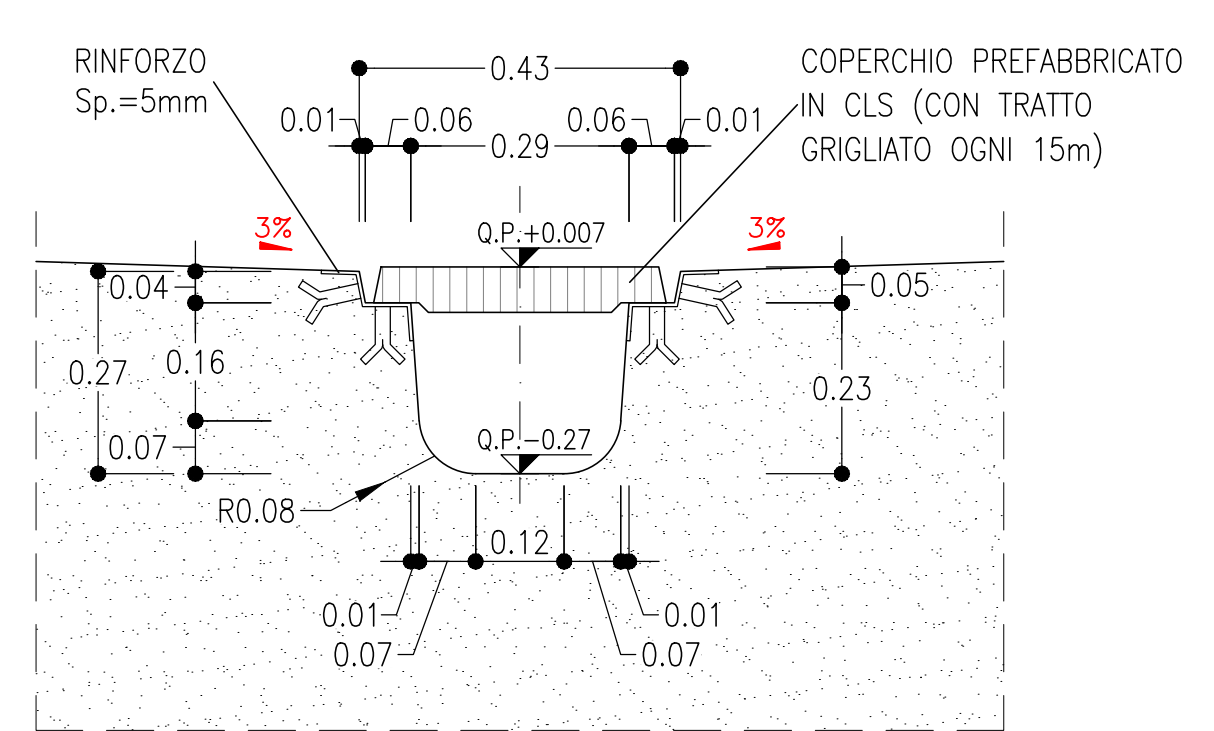


CAMERONE DI SOSTA
SCALA 1:50

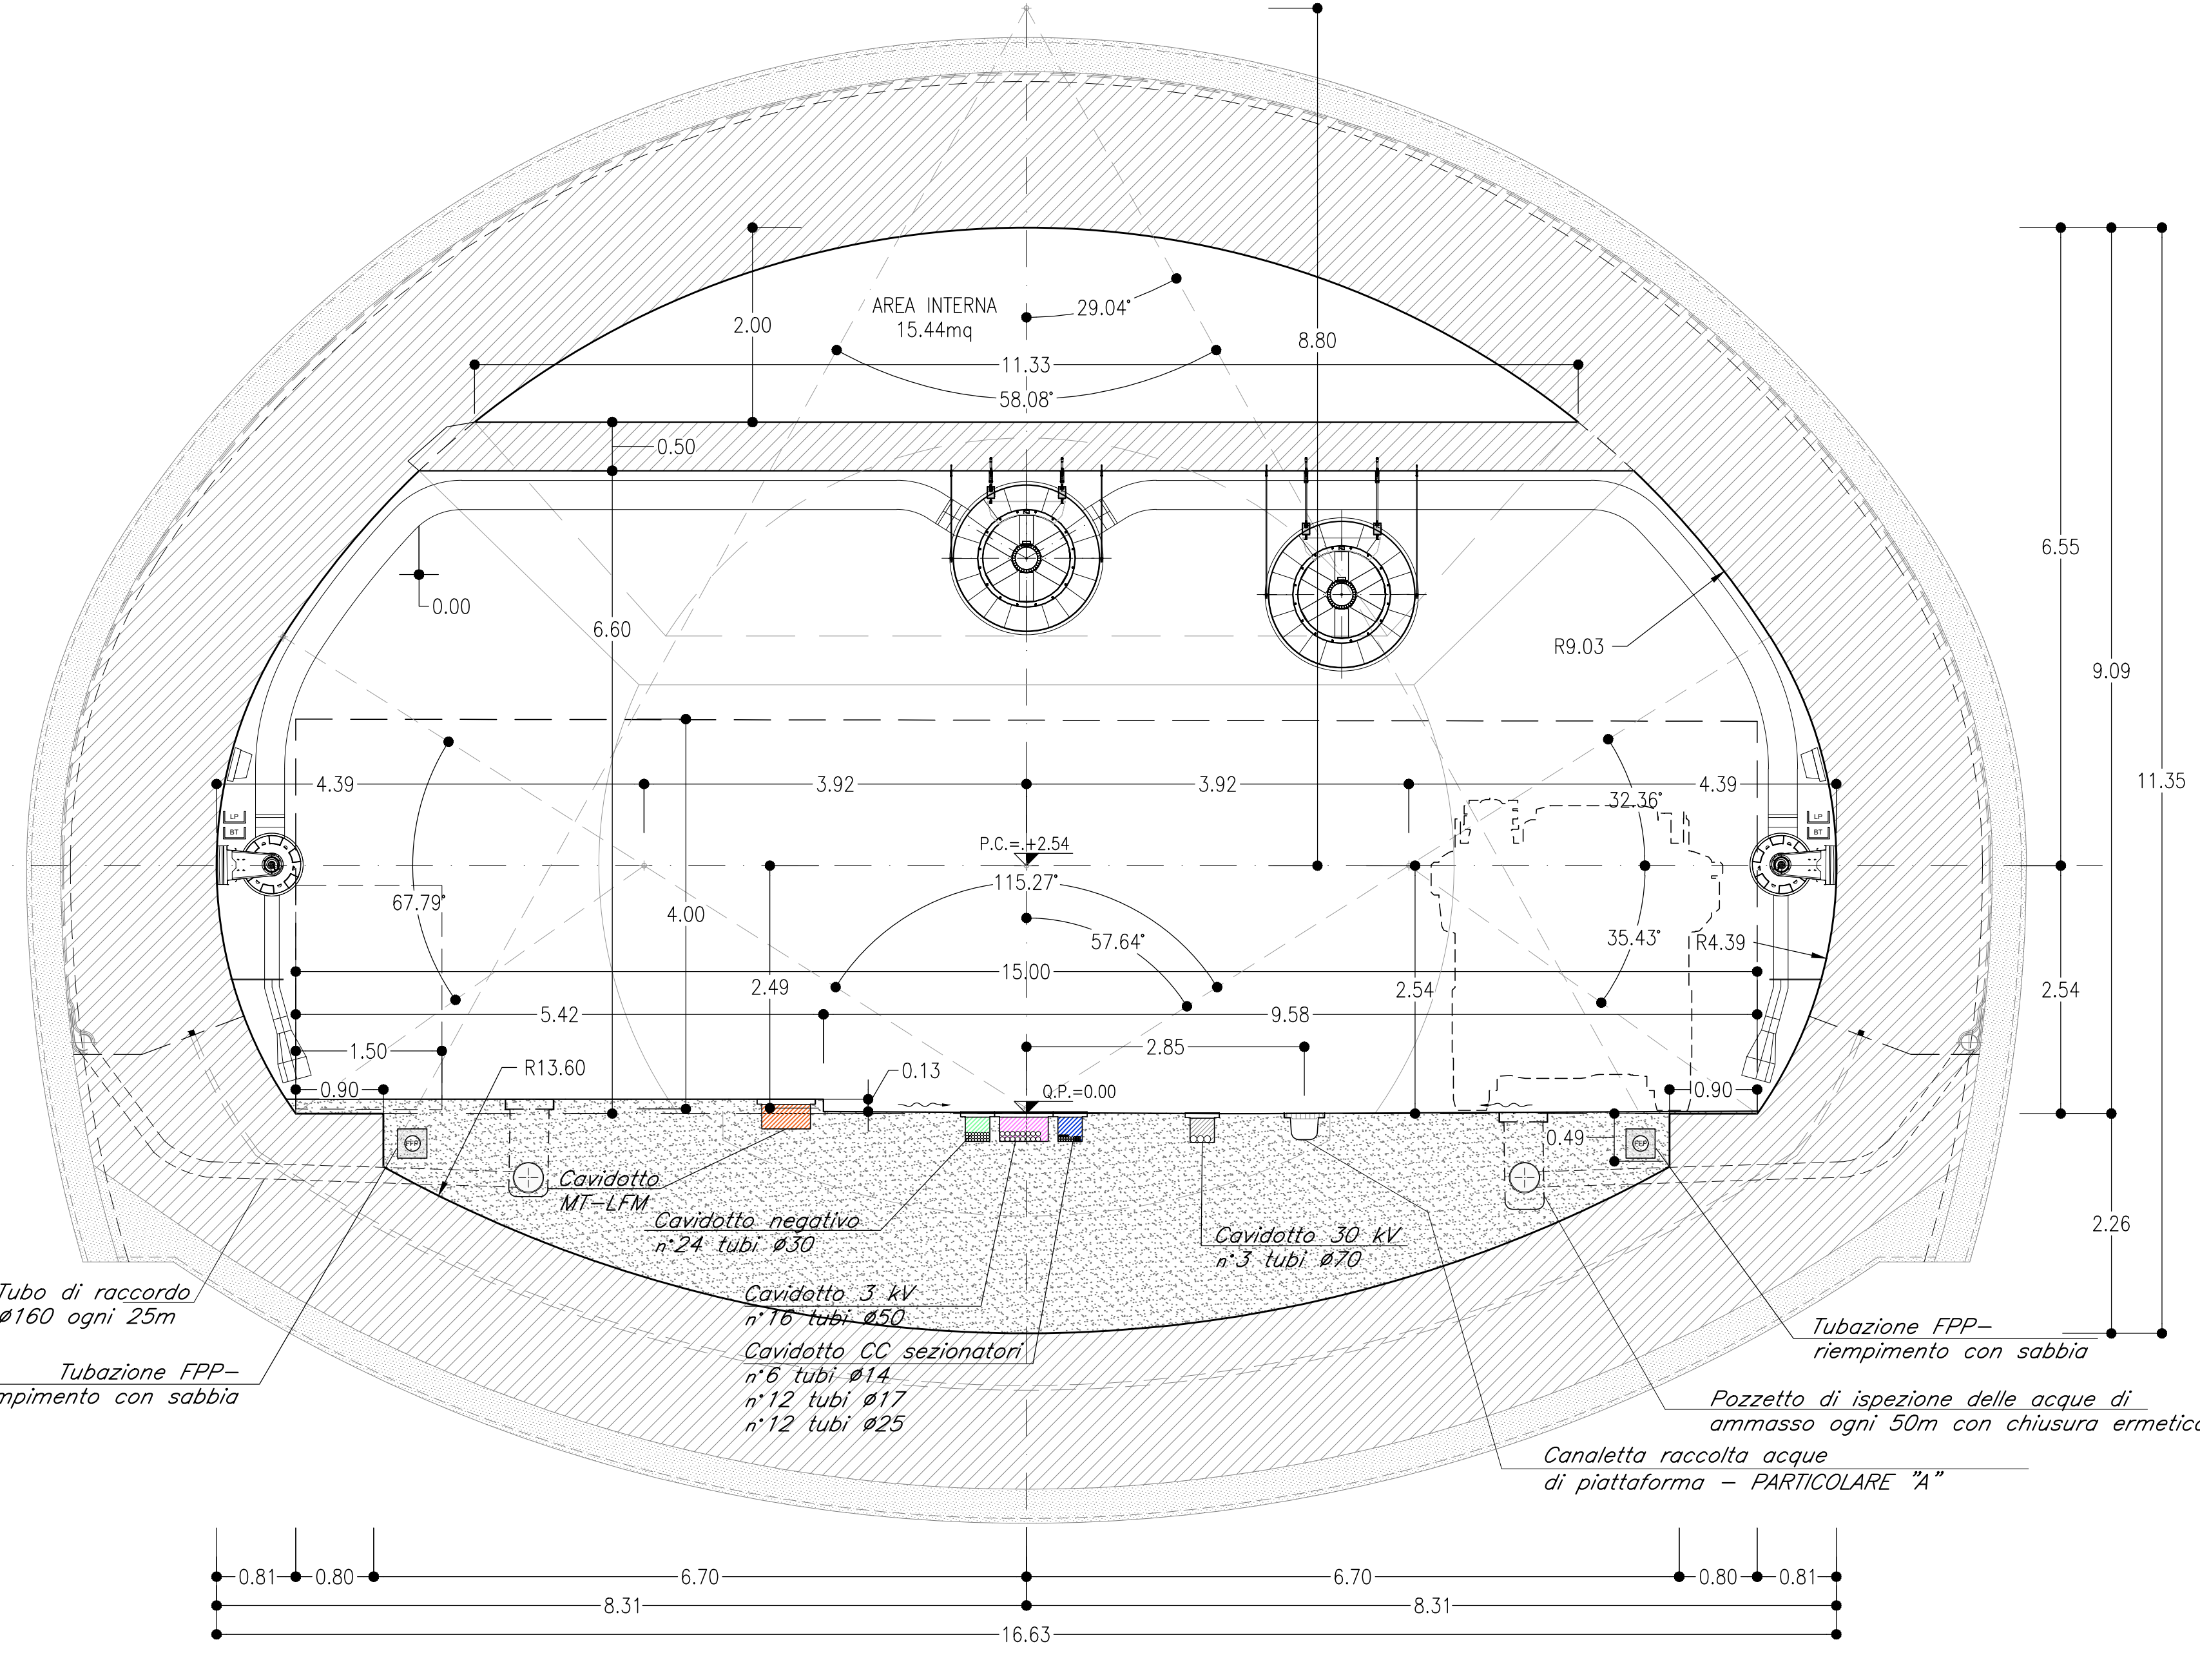


GALLERIA NATURALE
SCALA 1:50

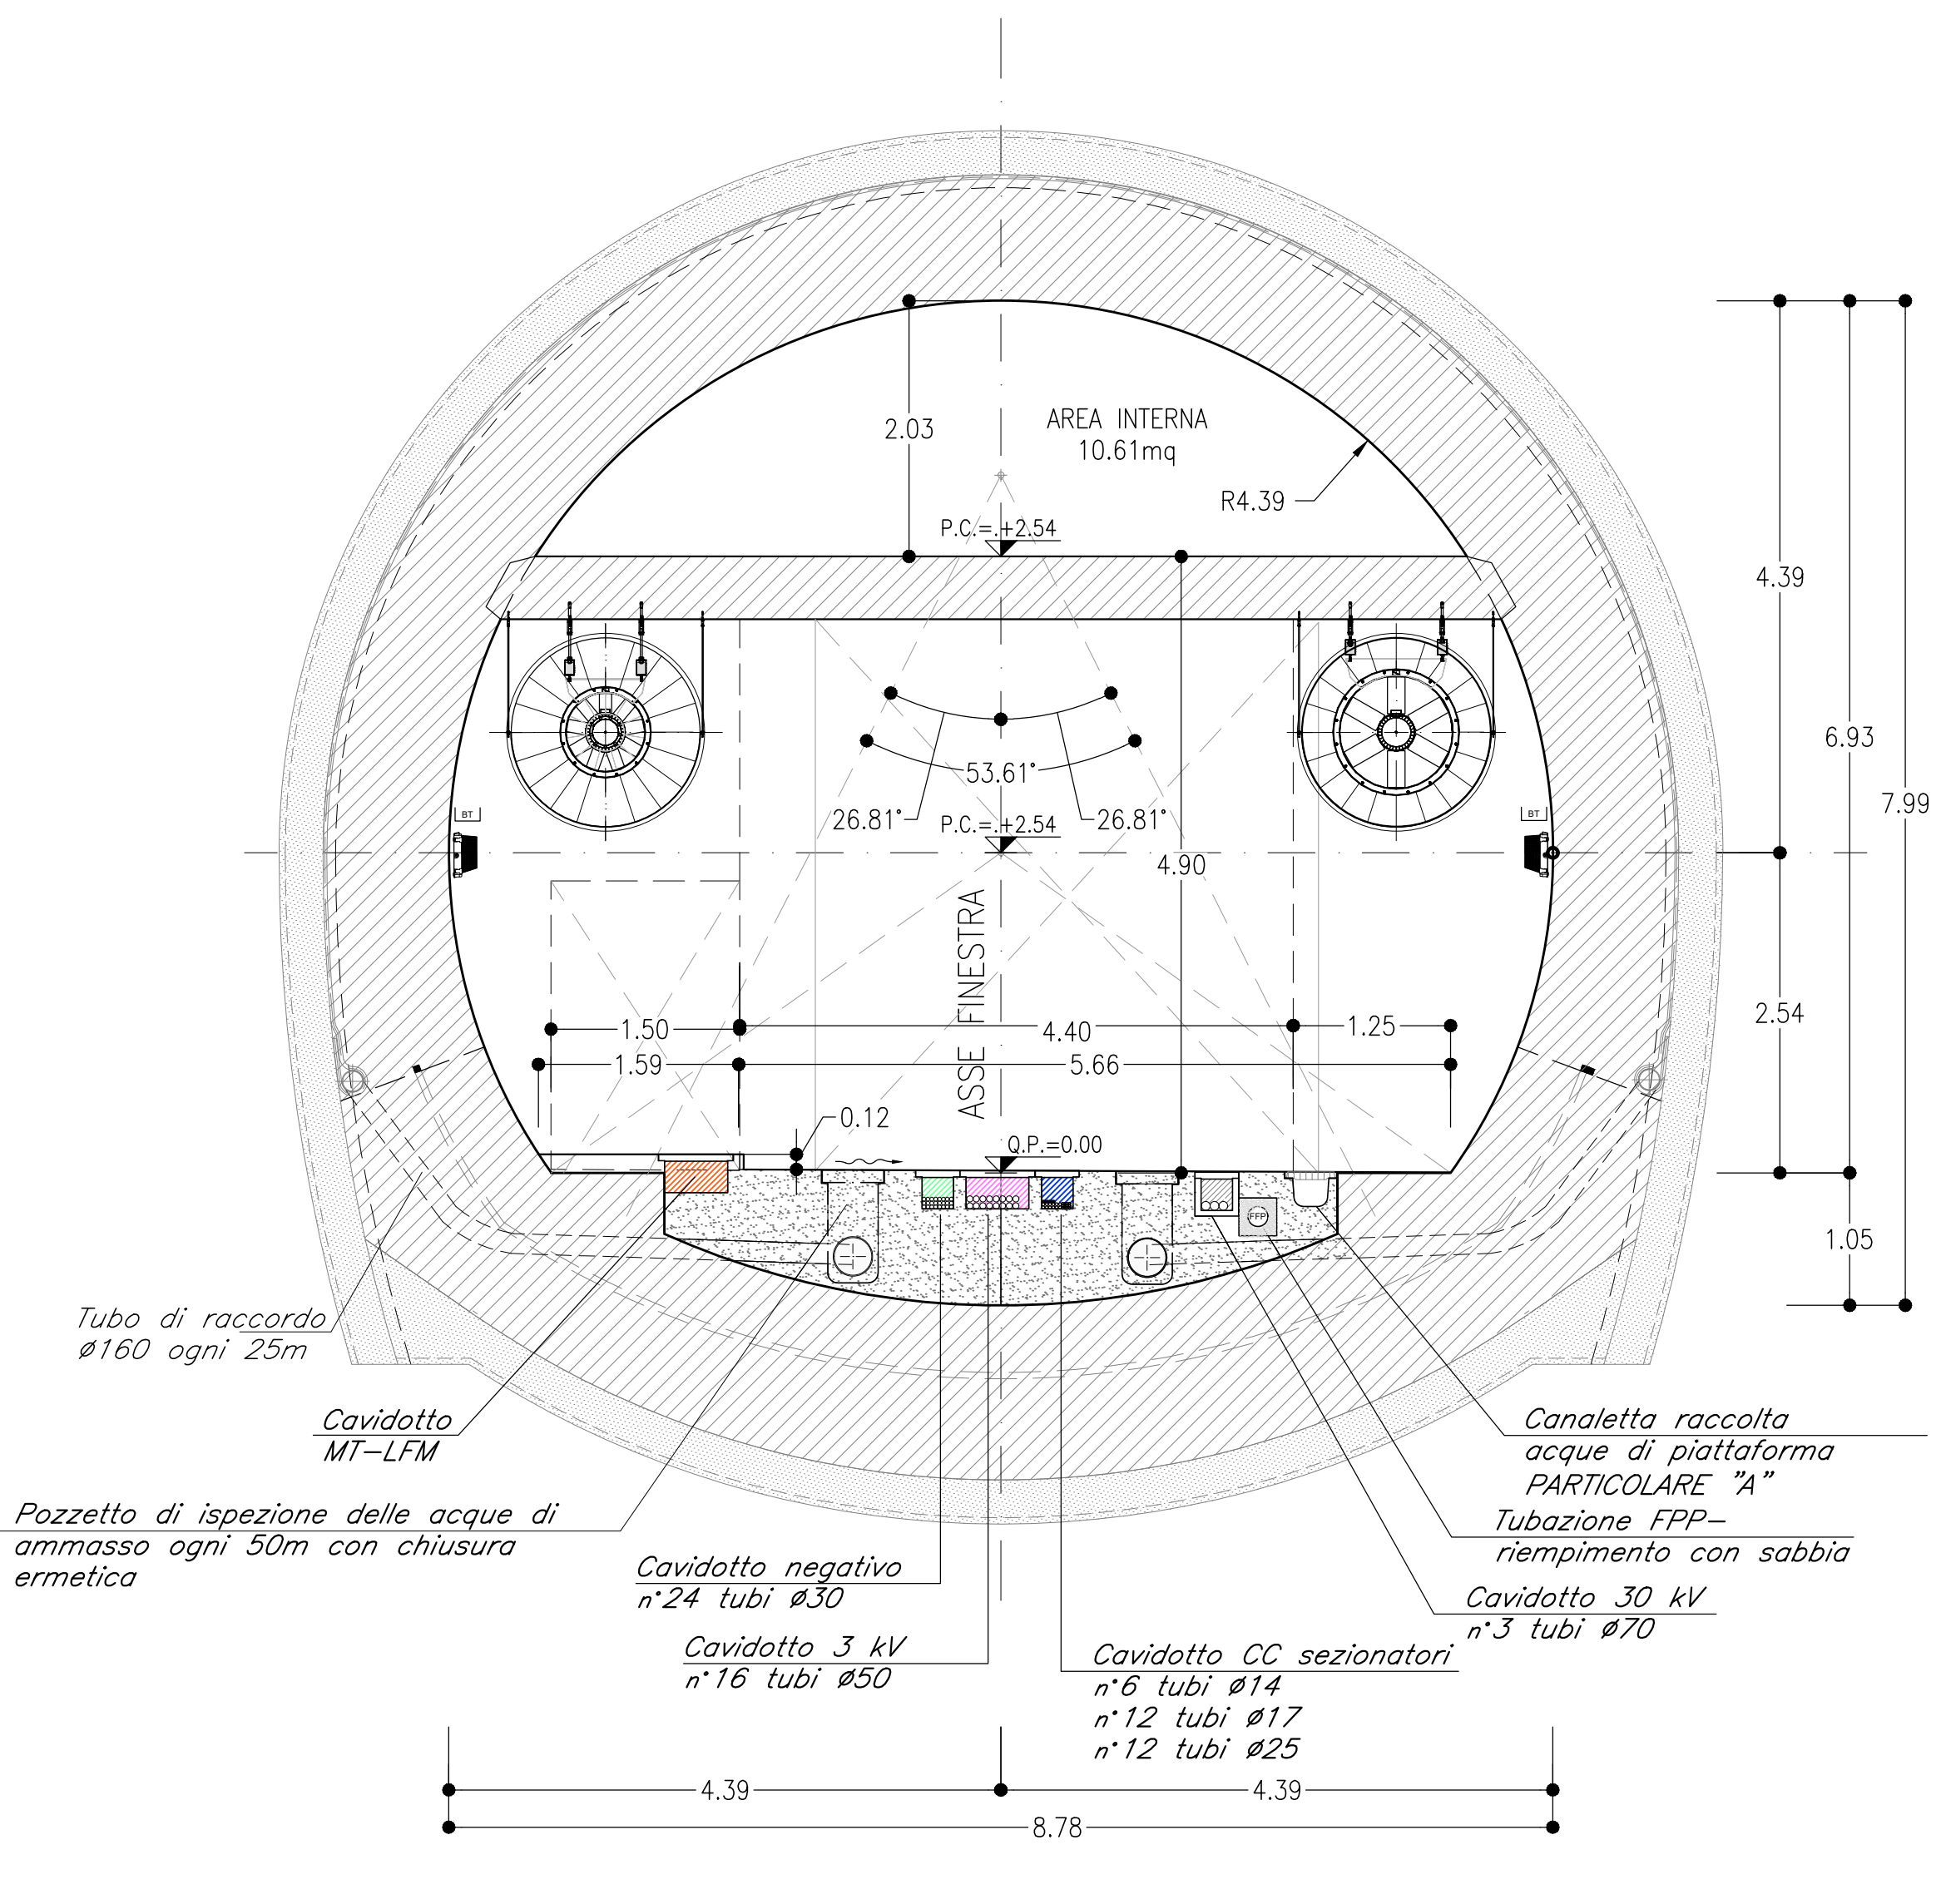

DISPOSIZIONE IMPIANTI
SCALA 1:25

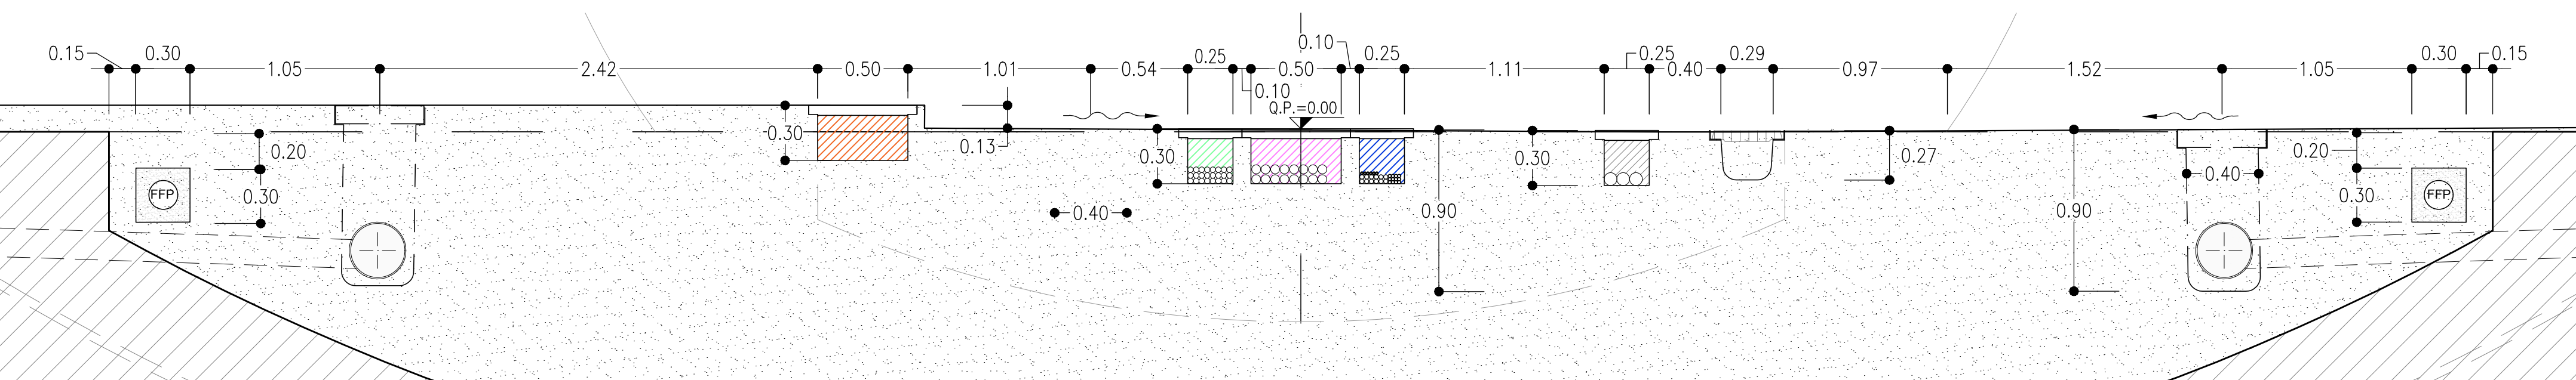

DISPOSIZIONE IMPIANTI
SCALA 1:25

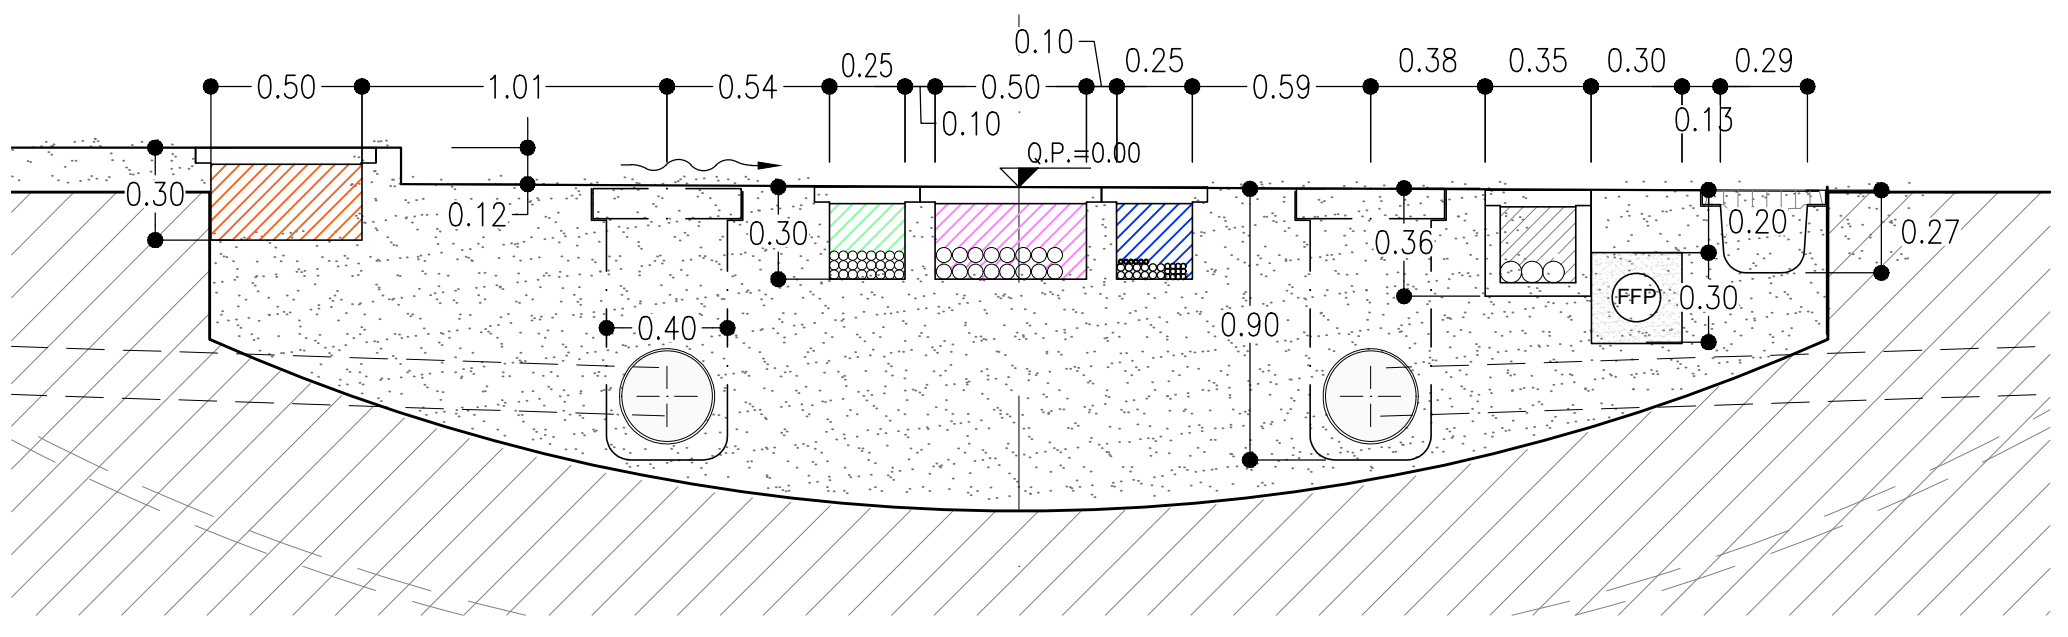

LEGENDA CAVIDOTTI

MT LFM	MT 30kV
Negativo	FPF
3 kV	
CC sezionati	

LEGENDA

Q.P.	QUOTA PROGETTO
P.C.	PIANO DEI CENTRI

COMMITTENTE: RFI GRUPPO FERROVIARIO ITALIANO

DIREZIONE LAVORI: ITALFERR GRUPPO FERROVIE DELLO STATO ITALIANO

APPALTAZIONE: HIRPINIA - ORSARA AV

MANDATARIA: webuild italia

MANDANTI: PIZZAROTTI

PROGETTAZIONE: ROCK SOUL, NET, OPINI, GPF

PROGETTO ESECUTIVO

ITINERARIO NAPOLI - BARI RADDOPPIO TRATTA APICE - ORSARA IL LOTTO FUNZIONALE HIRPINIA - ORSARA GN02 - USCITA/ACCESSO DI EMERGENZA CARRABILE F1

ELABORATI GENERALI

Uscita/accesso carrabile - Sezioni di intradosso

APPALTAZIONE Consorzio HIRPINIA - ORSARA AV S. Amadio	DIRETTORE DELLA PROGETTAZIONE Il Responsabile integrazione fra le varie prestazioni specialistiche Ing. G. Casanova	PROGETTISTA OPINI Ing. M. Tanzi
---	---	---------------------------------------

COMMESSA	LOTTO	FASE	ENTE	TIPO DOC.	OPER./DISCIPLINA	PROGR.	REV.	SCALA:
I F 3 A	02	E	ZZ	WZ	GN 02 00	001	B	VARIE

Rev.	Descrizione	Redatto	Data	Verificato	Data	Approvato	Data	Autorizzato Data
A	Emissione 100 gg	S. Amadio	16/07/2022	A. Lucia	16/07/2022	M. Tanzi	16/07/2022	Ing. A. Poli
B	C 0001 - A valle del cantiere	S. Yaghi	16/07/2022	A. Lucia	16/07/2022	M. Tanzi	16/07/2022	

File: IP3A02EZZWZGN020001B.dwg