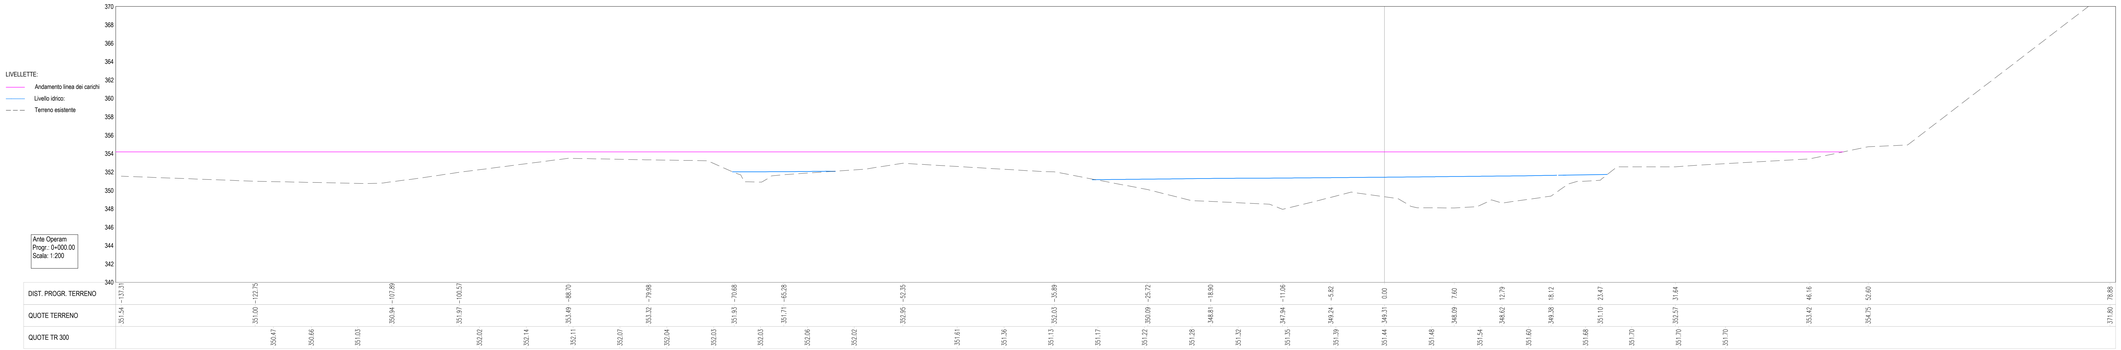

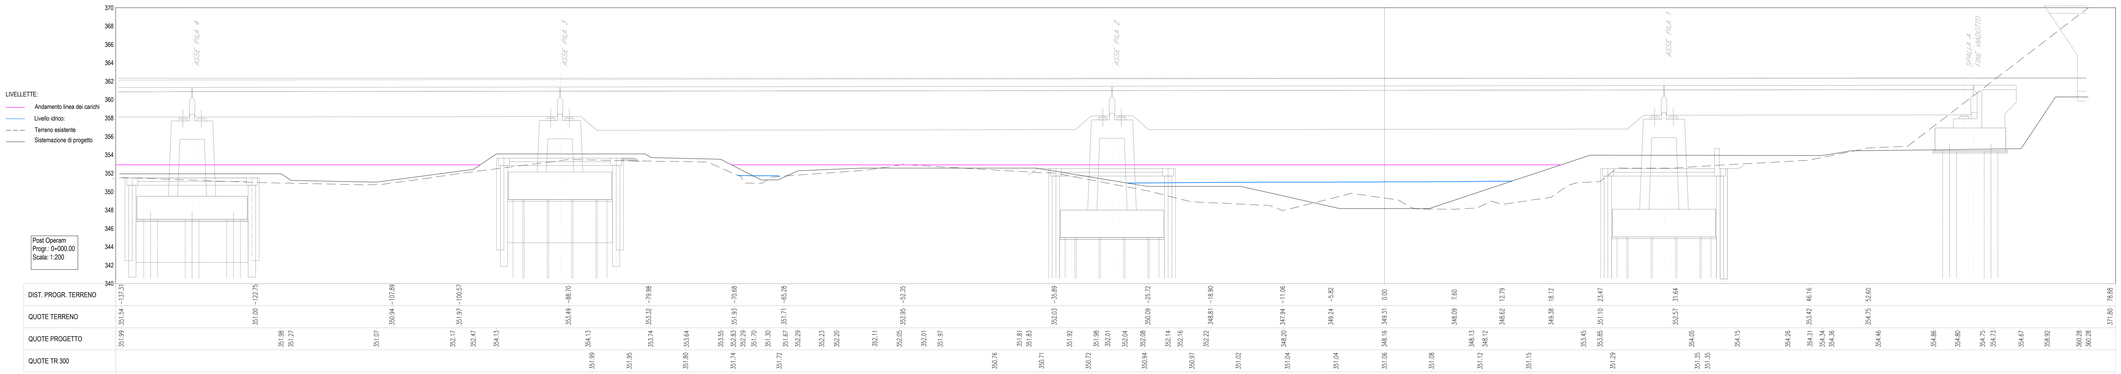

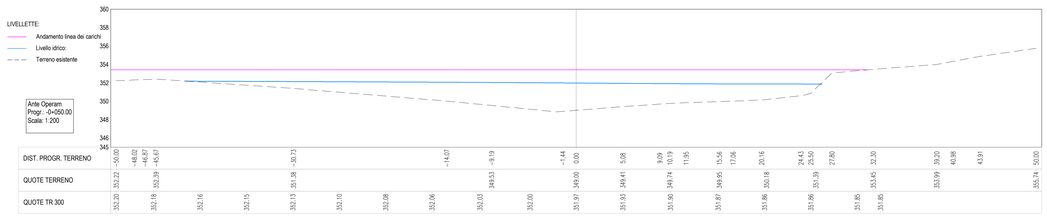

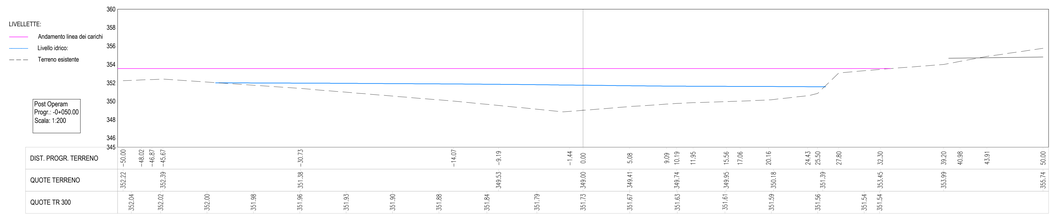

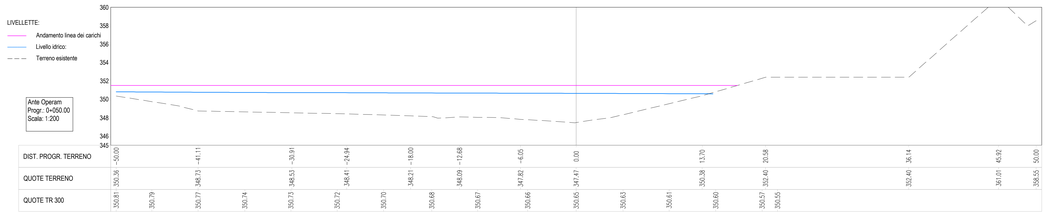

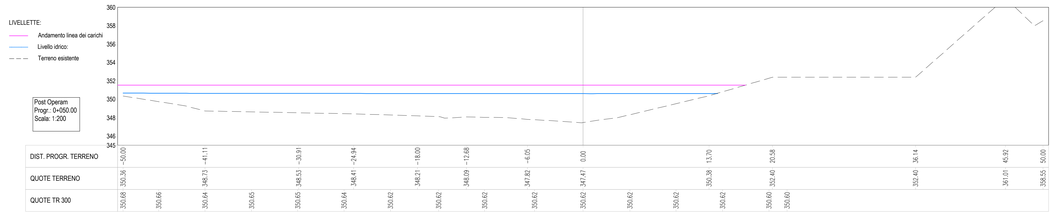

COMMITTENTE:

RFI RETE FERROVIARIA ITALIANA
GRUPPO FERROVIE DELLO STATO ITALIANE

DIREZIONE LAVORI:

ITALFERR
GRUPPO FERROVIE DELLO STATO ITALIANE

APPALTATORE:
CONSORZIO:
HIRPINIA - ORSARA AV

SOCI:
webuild Italia
PIZZAROTTI SINCE 1938

PROGETTAZIONE:
MANDATARIA:
ROCKSOIL S.p.A.

MANDANTI:
NET ENGINEERING
ePINI S.r.l.
GCF
ELETTRO-PER

PROGETTO ESECUTIVO

ITINERARIO NAPOLI - BARI
RADDOPPIO TRATTA APICE - ORSARA
II LOTTO FUNZIONALE HIRPINIA - ORSARA

IDROLOGIA E IDRAULICA

Sezioni idrauliche significative con livelli Tr 300 ante-operam e post-operam - VI01

APPALTATORE	DIRETTORE DELLA PROGETTAZIONE	PROGETTISTA
Consorzio HIRPINIA - ORSARA AV Il Direttore Tecnico Ing. P. M. Gianvecchio 08/06/2022	Il Responsabile integrazione fra le varie prestazioni specialistiche Ing. G. Cassani	NET ENGINEERING Ing. M. Facciolà

COMMESSA	LOTTO	FASE	ENTE	TIPO DOC.	OPERA/DISCIPLINA	PROGR.	REV.	SCALA:
I F 3 A	0 2	E	Z Z	W Z	I D 0 0 0 2	0 0 5	B	1:200

Rev.	Descrizione	Redatto	Data	Verificato	Data	Approvato	Data	Autorizzato Data
A	C 06 00 - Emissione 180gg	S. Longhi	08/02/2022	D. Polverelli	08/02/2022	C. Ferrigno	08/02/2022	Ing. R. Zanon
B	C 06 01 - A valle dei controdeflussi	M. Angione	08/06/2022	D. Polverelli	08/06/2022	C. Ferrigno	08/06/2022	
								08/06/2022

File: IF3A02EZZWZID0002005B.dwg

n.Elab.: