Scala 1:20

Scala 1:50

SEZIONE "I1" - km.0+000.000

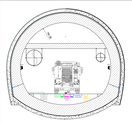

Scala 1:50

SEZIONE "SS" - km.1+268.363 - CAVIDOTTO PER NEGATIVO TE

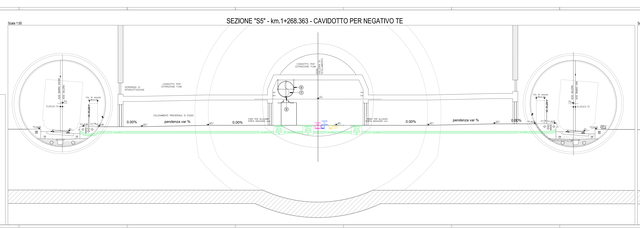

Scala 1:50

SEZIONE "S2" - km.1+506.693 - CAVIDOTTO PER COMANDO E CONTROLLO SEZIONATORI

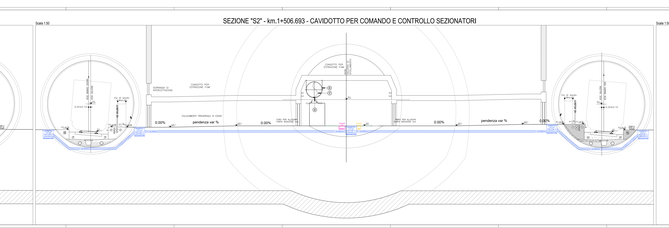

Scala 1:50

SEZIONE CAVIDOTTO ALIMENTAZIONE 3kV - SEZIONATORI 903 E 904

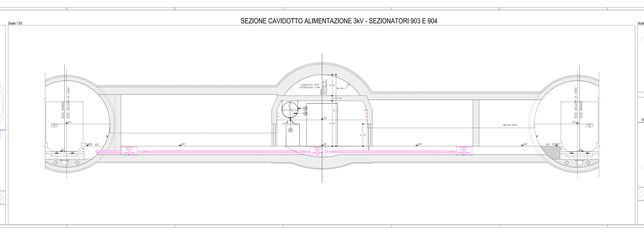

Scala 1:50

SEZIONE "S1" - km.1+586.137 - CAVIDOTTO 30kV

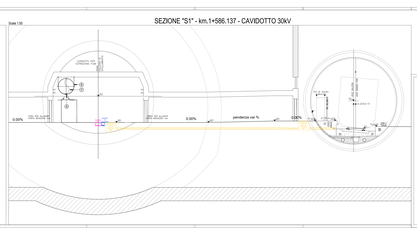

COMMITTENTE:

RFI RETE FERROVIARIA ITALIANA

DIREZIONE GENERALE:

DIREZIONE TECNICA

SCALA:

1:20 1:50

GRUPPO FERROVIARIO ITALIANO

SOCIETÀ PER AZIONI

Direzione e Coordinamento: RFI RETE FERROVIARIA ITALIANA

MANDATARIA: ANDRIA - TRANI - CORATO

MANDANTE: ITALFERR - GEOTECHNICAL DESIGN GROUP - ITALSCAVI

PROGETTO ESECUTIVO

VARIANTE BATTI - BIVIO

RADDOPPIO TRATTA APICE - ORSARA

TRATTA BENEVENTO - ORSARA - BIVIO BATTIPAGLIA

LOTTO 2: ORSARA - BIVIO BATTIPAGLIA

OPERE CIVILI

CAVIDOTTI - SEZIONI TIPO - CAMPO LIBERO

COMMESSA	LOTTO	FASE	ENTE	TIPO DOCUMENTO	CODICE ELABORATO	REVISIONE
IC0G	02	E	I2	DE	SEZ0000	002

REVISIONE						
N.	DATA	DESCRIZIONE	REDATTO	VERIFICATO	VALIDATO	IL PROGETTISTA
0	12-2021	EMISSIONE	D.Gallo	G.Ciarlo	A.Vitale	G.Ciarlo
1	06-2022	AGGIORNAMENTO	D.Gallo	G.Ciarlo	A.Vitale	G.Ciarlo
2	12-2022	AGGIORNAMENTO	D.Gallo	G.Ciarlo	A.Vitale	G.Ciarlo

IL PROGETTISTA INTEGRATORE: ing. G.Ciarlo

Ordine degli Ingegneri della Provincia di Avellino n. 1195

CUP: J81H05000000001