





SEZIONE E-E
Scala 1:100

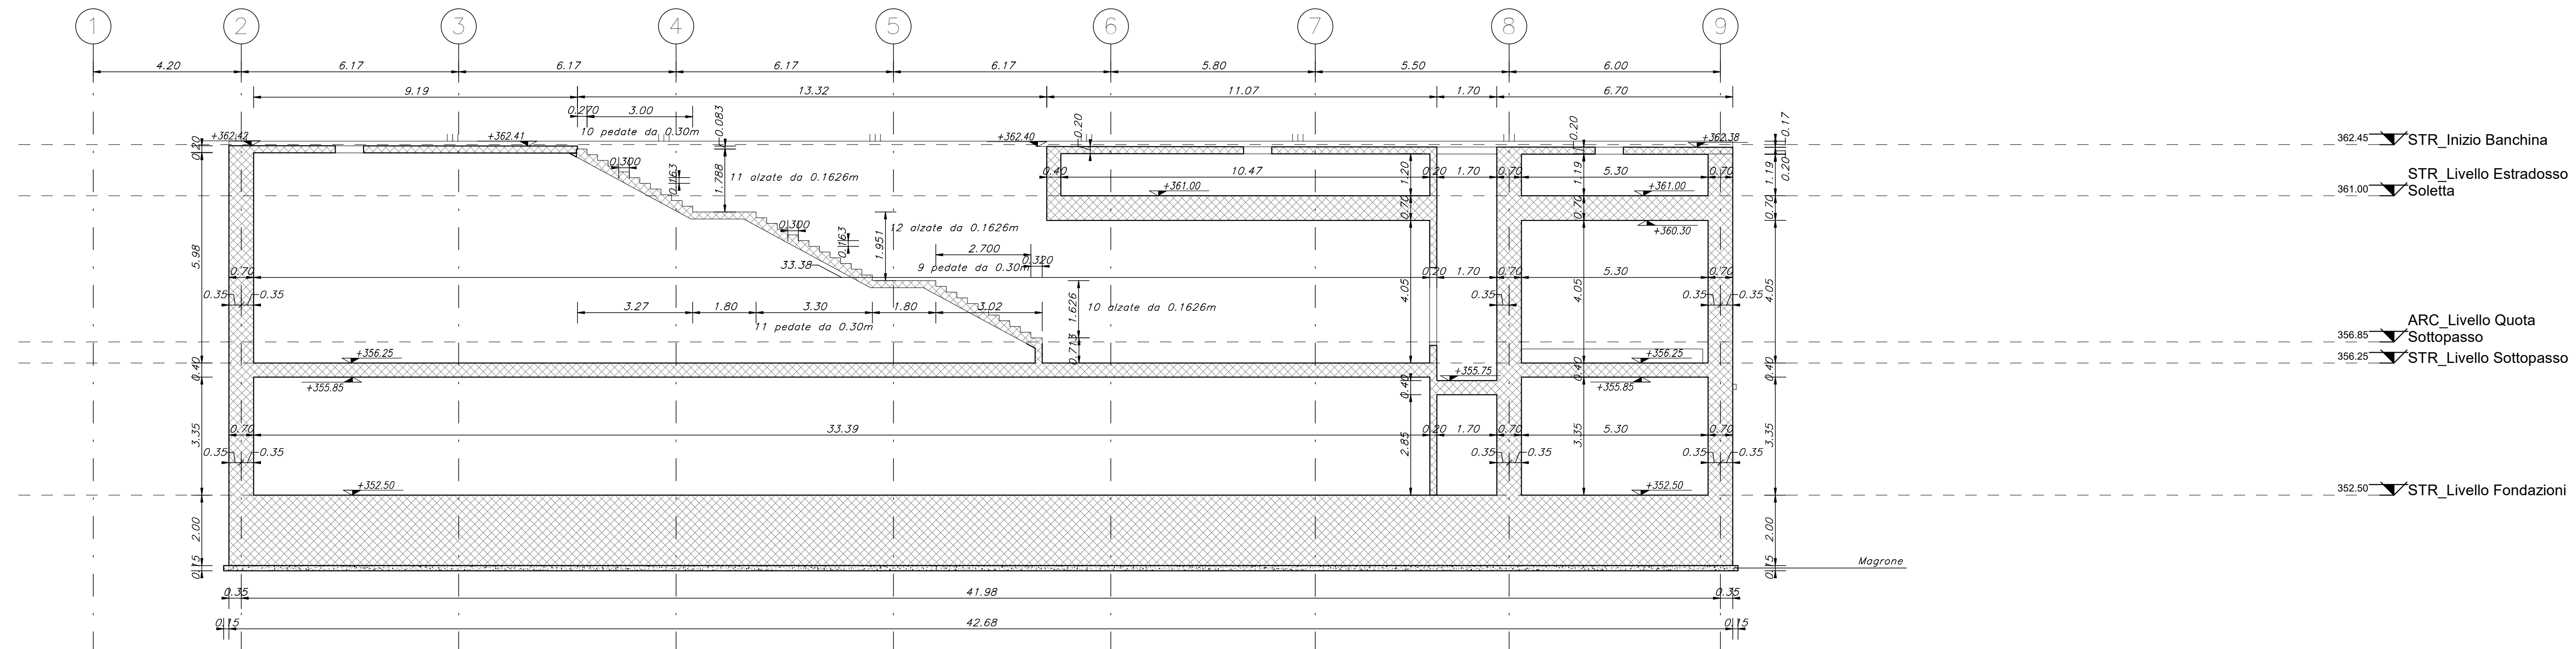

SEZIONE F-F
Scala 1:100

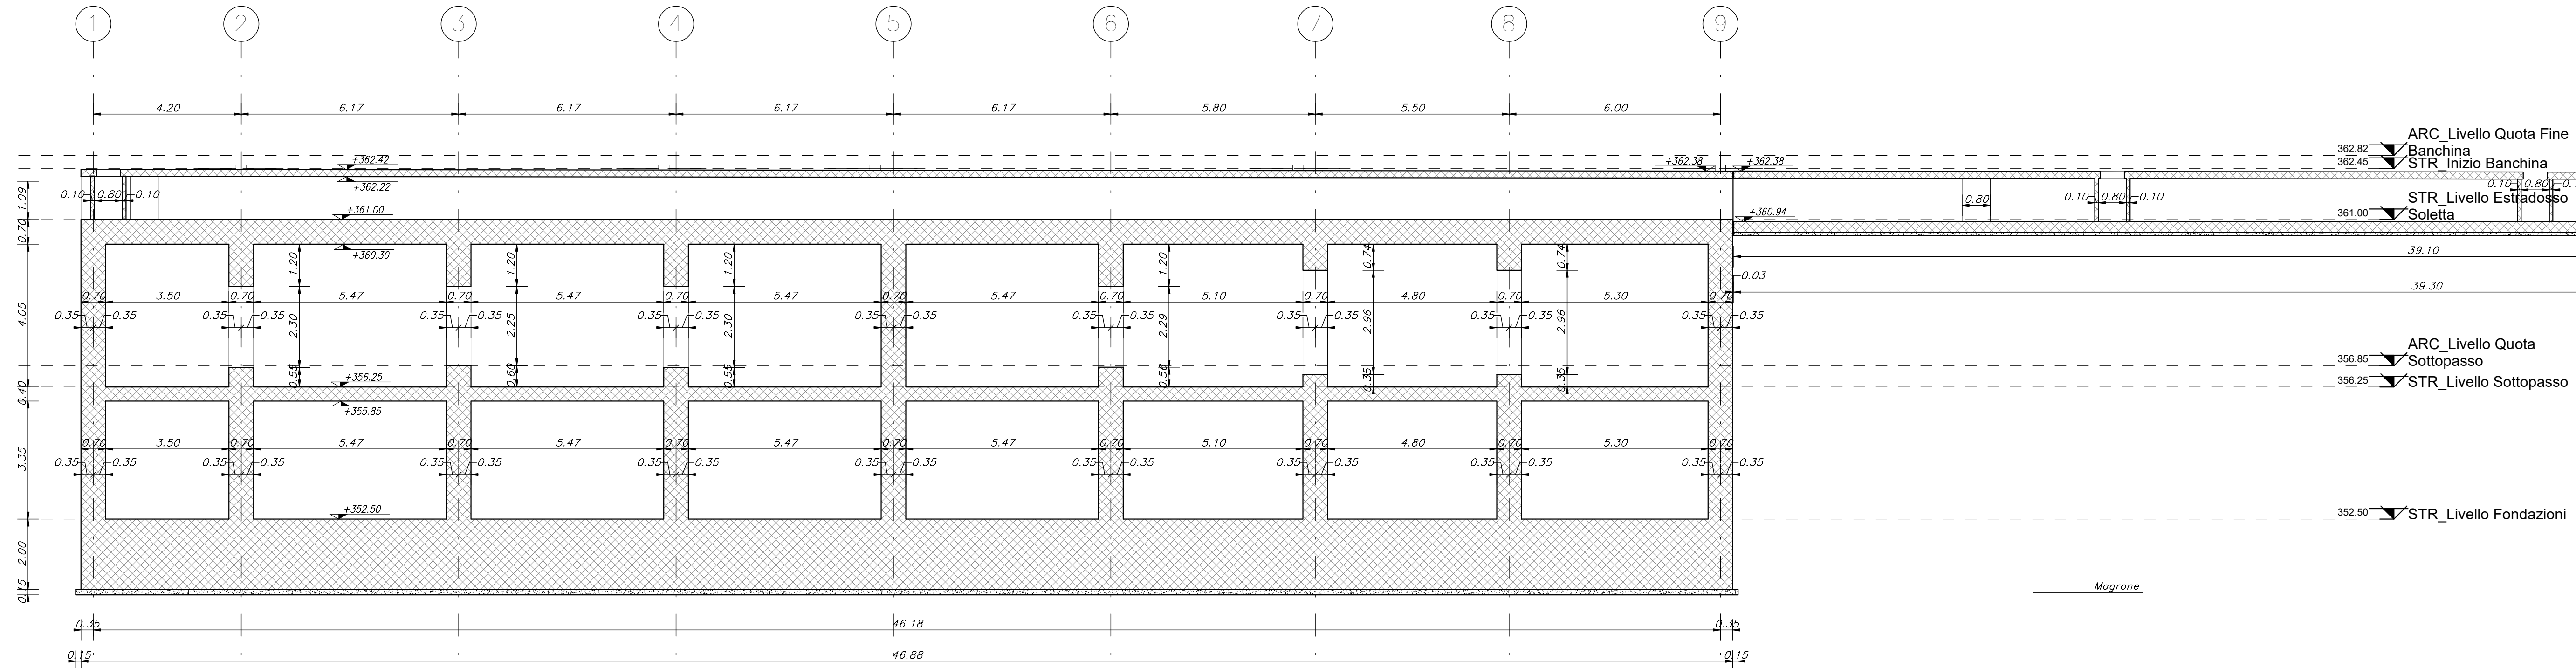


SEZIONE G-G
Scala 1:100

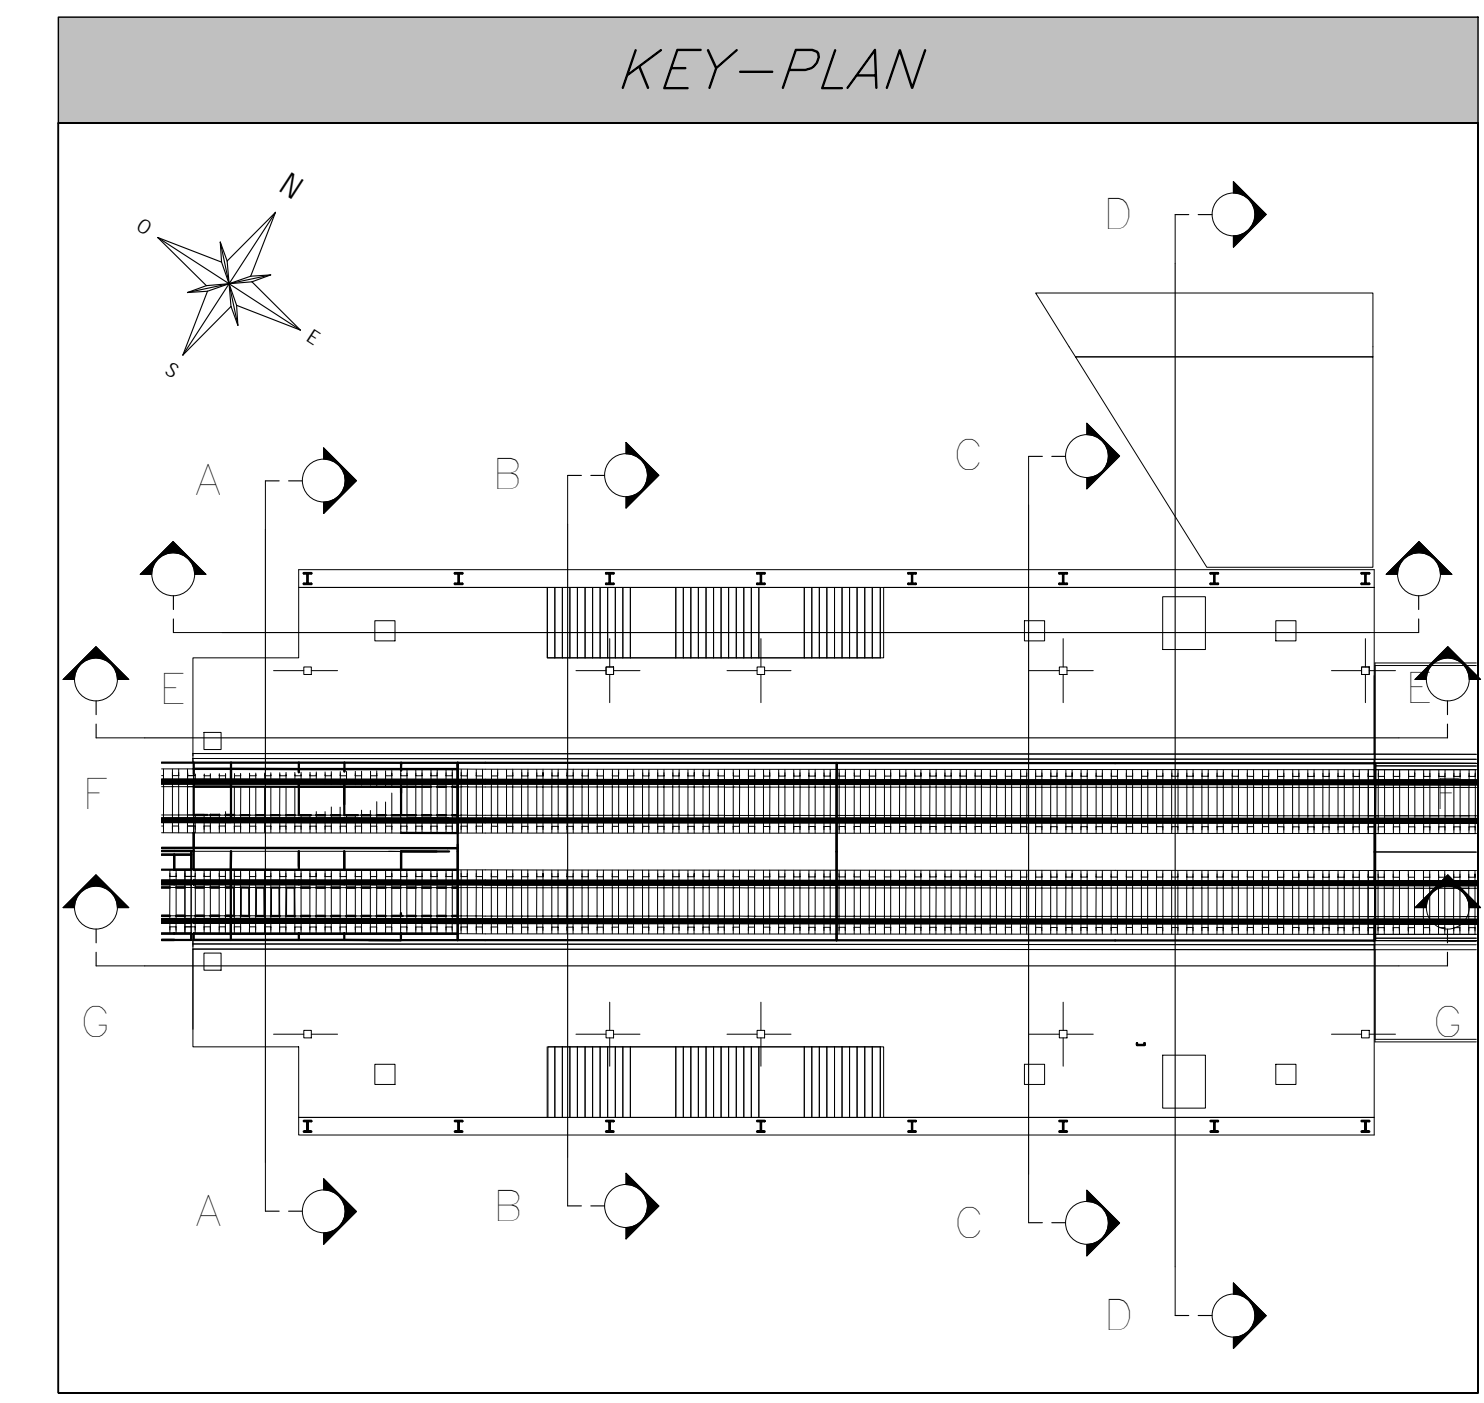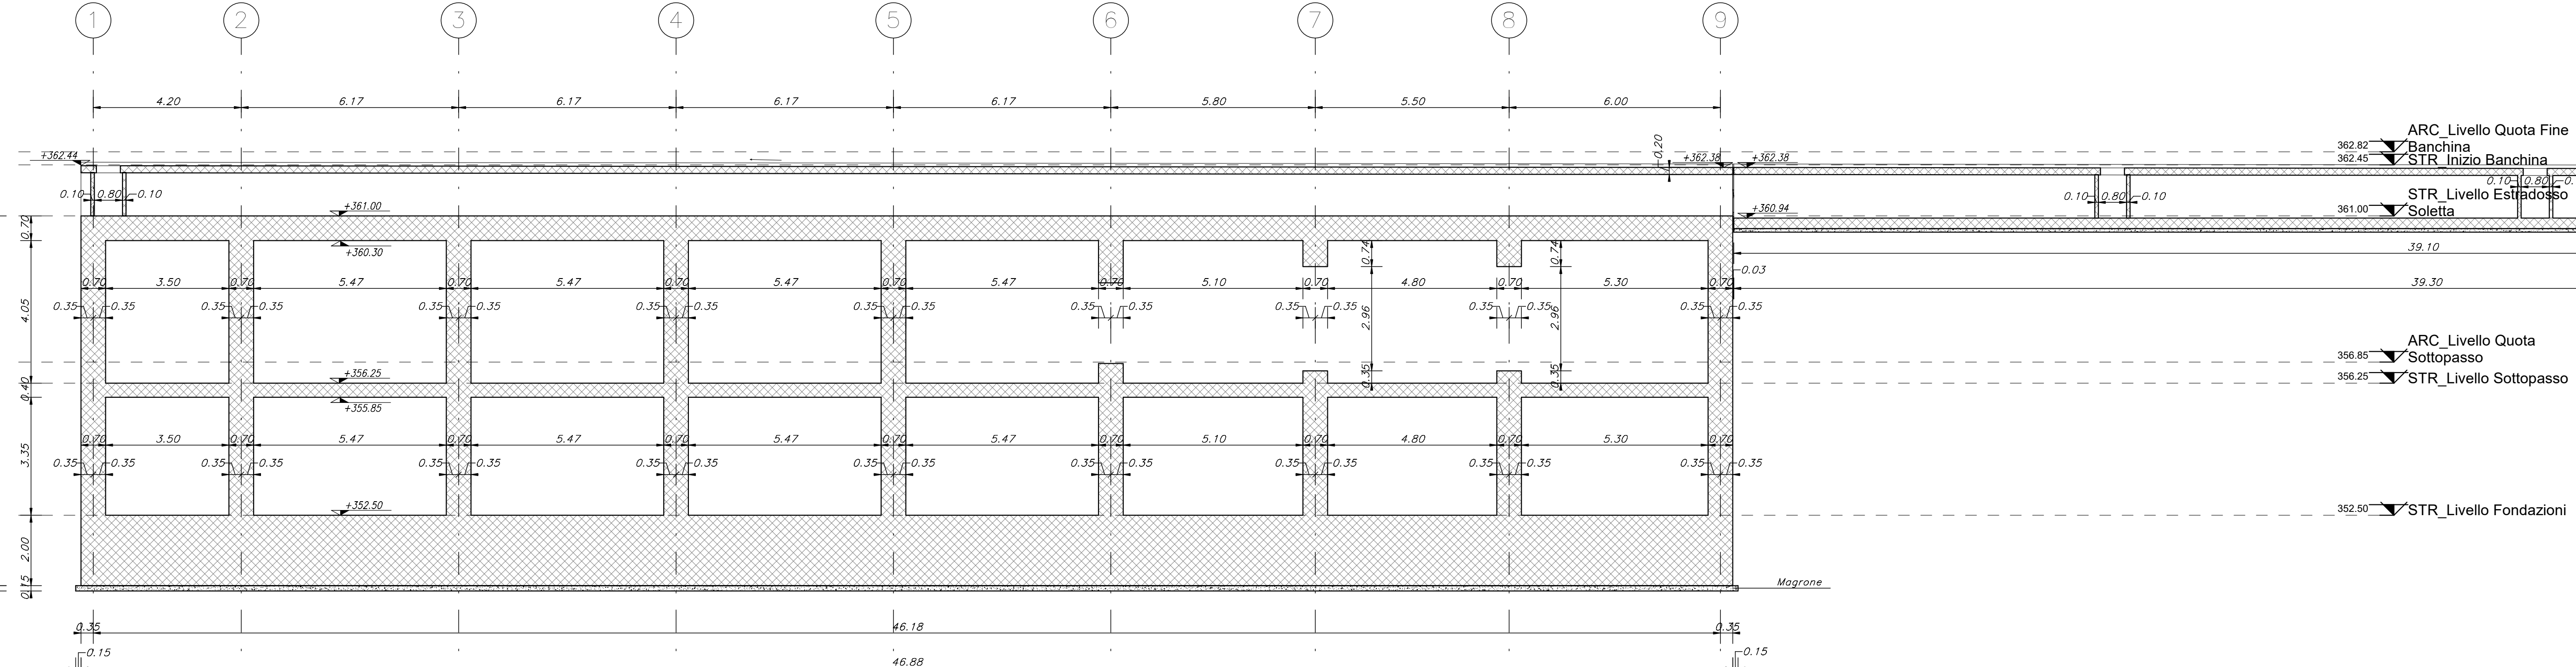

NOTE GENERALI

A. PER I RIFERIMENTI NORMATIVI E PER LE CARATTERISTICHE PRESTAZIONALI DEI MATERIALI FARE RIFERIMENTO ALLA RELAZIONE TECNICA.
 B. LA QUOTA RELATIVA +0.00 DI PROGETTO E' RIFERITA ALLA QUOTA DEL PAVIMENTO FINITO DEL PIAZZALE.
 C. LE QUOTE ALTIMETRICHE SONO ESPRESSE IN METRI.
 D. SE NON DIVERSAMENTE INDICATO LE MISURE SONO ESPRESSE IN METRI E RIFERITE AL FINITO.
 E. SE NON DIVERSAMENTE INDICATO LE QUOTE DI PAVIMENTO E SOTTOPISO SI RIFERISCONO AL FINITO.
 F. PER TABELLA MATERIALI VEDERE ELABORATO IP3A02ZZ21TV0000000000.
 G. PER INCIDENZE ARMATURA GETTI IN OPERA VEDERE ELABORATO IP3A02ZZ21TV0000000000.

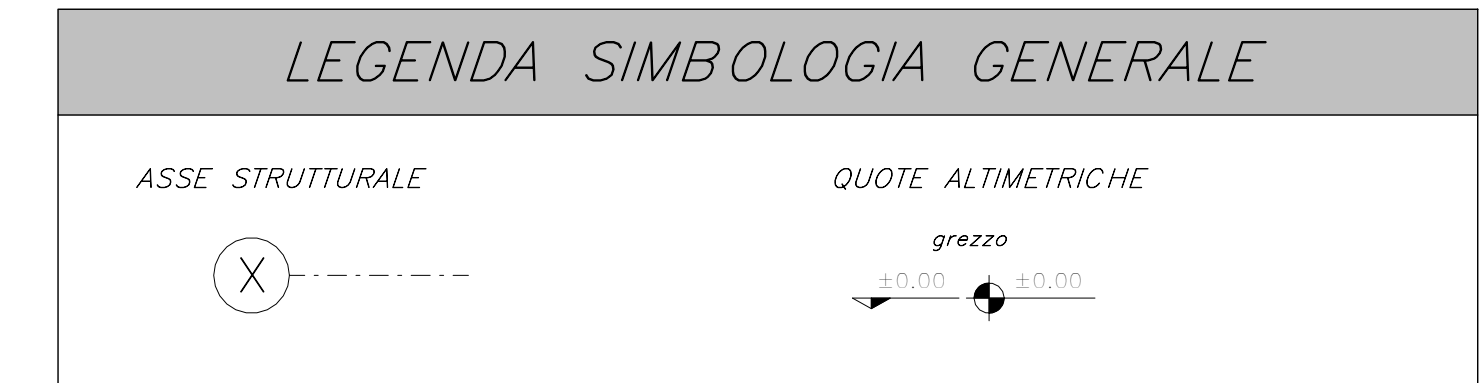

ELABORATI DI RIFERIMENTO

ELABORATI GRAFICI	Modello strutturale	Modello architettonico
Studio Archibue Co Sezione strutture Co Data: 20/04/2024 Sezione carpenteria metallica	IP3A02ZZ21TV0000000000-0001B IP3A02ZZ21TV0000000000-0001C IP3A02ZZ21TV0000000000-0001D IP3A02ZZ21TV0000000000-0001E IP3A02ZZ21TV0000000000-0001F IP3A02ZZ21TV0000000000-0001G	IP3A02ZZ21TV0000000000-0001B IP3A02ZZ21TV0000000000-0001C IP3A02ZZ21TV0000000000-0001D IP3A02ZZ21TV0000000000-0001E IP3A02ZZ21TV0000000000-0001F IP3A02ZZ21TV0000000000-0001G

COMMITTENTE:

DIREZIONE LAVORI:

APPALTATORE CONSORZIO:
 SOCI:

PROGETTAZIONE MANDATARIA:
 MANDANTE:

PROGETTO ESECUTIVO

ITINERARIO NAPOLI - BARI
 RADDOPPIO TRATTA APICE - ORSARA
 IL LOTTO FUNZIONALE HIRPINIA - ORSARA
 FV - STAZIONI E FERMATE
 FV01 - STAZIONE ORSARA
 STRUTTURE FABBRICATO VIAGGIATORI - PENSILINE, SOTTOPASSO
 Sezioni longitudinali

Rev.	Descrizione	Redatto	Verificato	Data	Approvato	Autore	Data
A	C 00-01 - Emissione 100%	F. Tonello	L. Orngano	09/03/2024	T. Buccicchiato	Ing. R. Zanoni	09/03/2024
B	C 00-01 - A valle del coordinamento	M. Mizzoni	F. Tonello	09/03/2024	L. Orngano	Ing. R. Zanoni	09/03/2024
C	C 00-01 - A valle del coordinamento	M. Mizzoni	F. Tonello	09/03/2024	L. Orngano	Ing. R. Zanoni	09/03/2024

COMMESSA LOTTO FASE ENTE TIPO DOC. OPERA/DISCIPLINA PROG. REV. SCALA:
 IF3A02ZZ21TV0000000000 FV010100 000C 1:100