



PIANTA PIANO INTERRATO IDS  
1 : 100

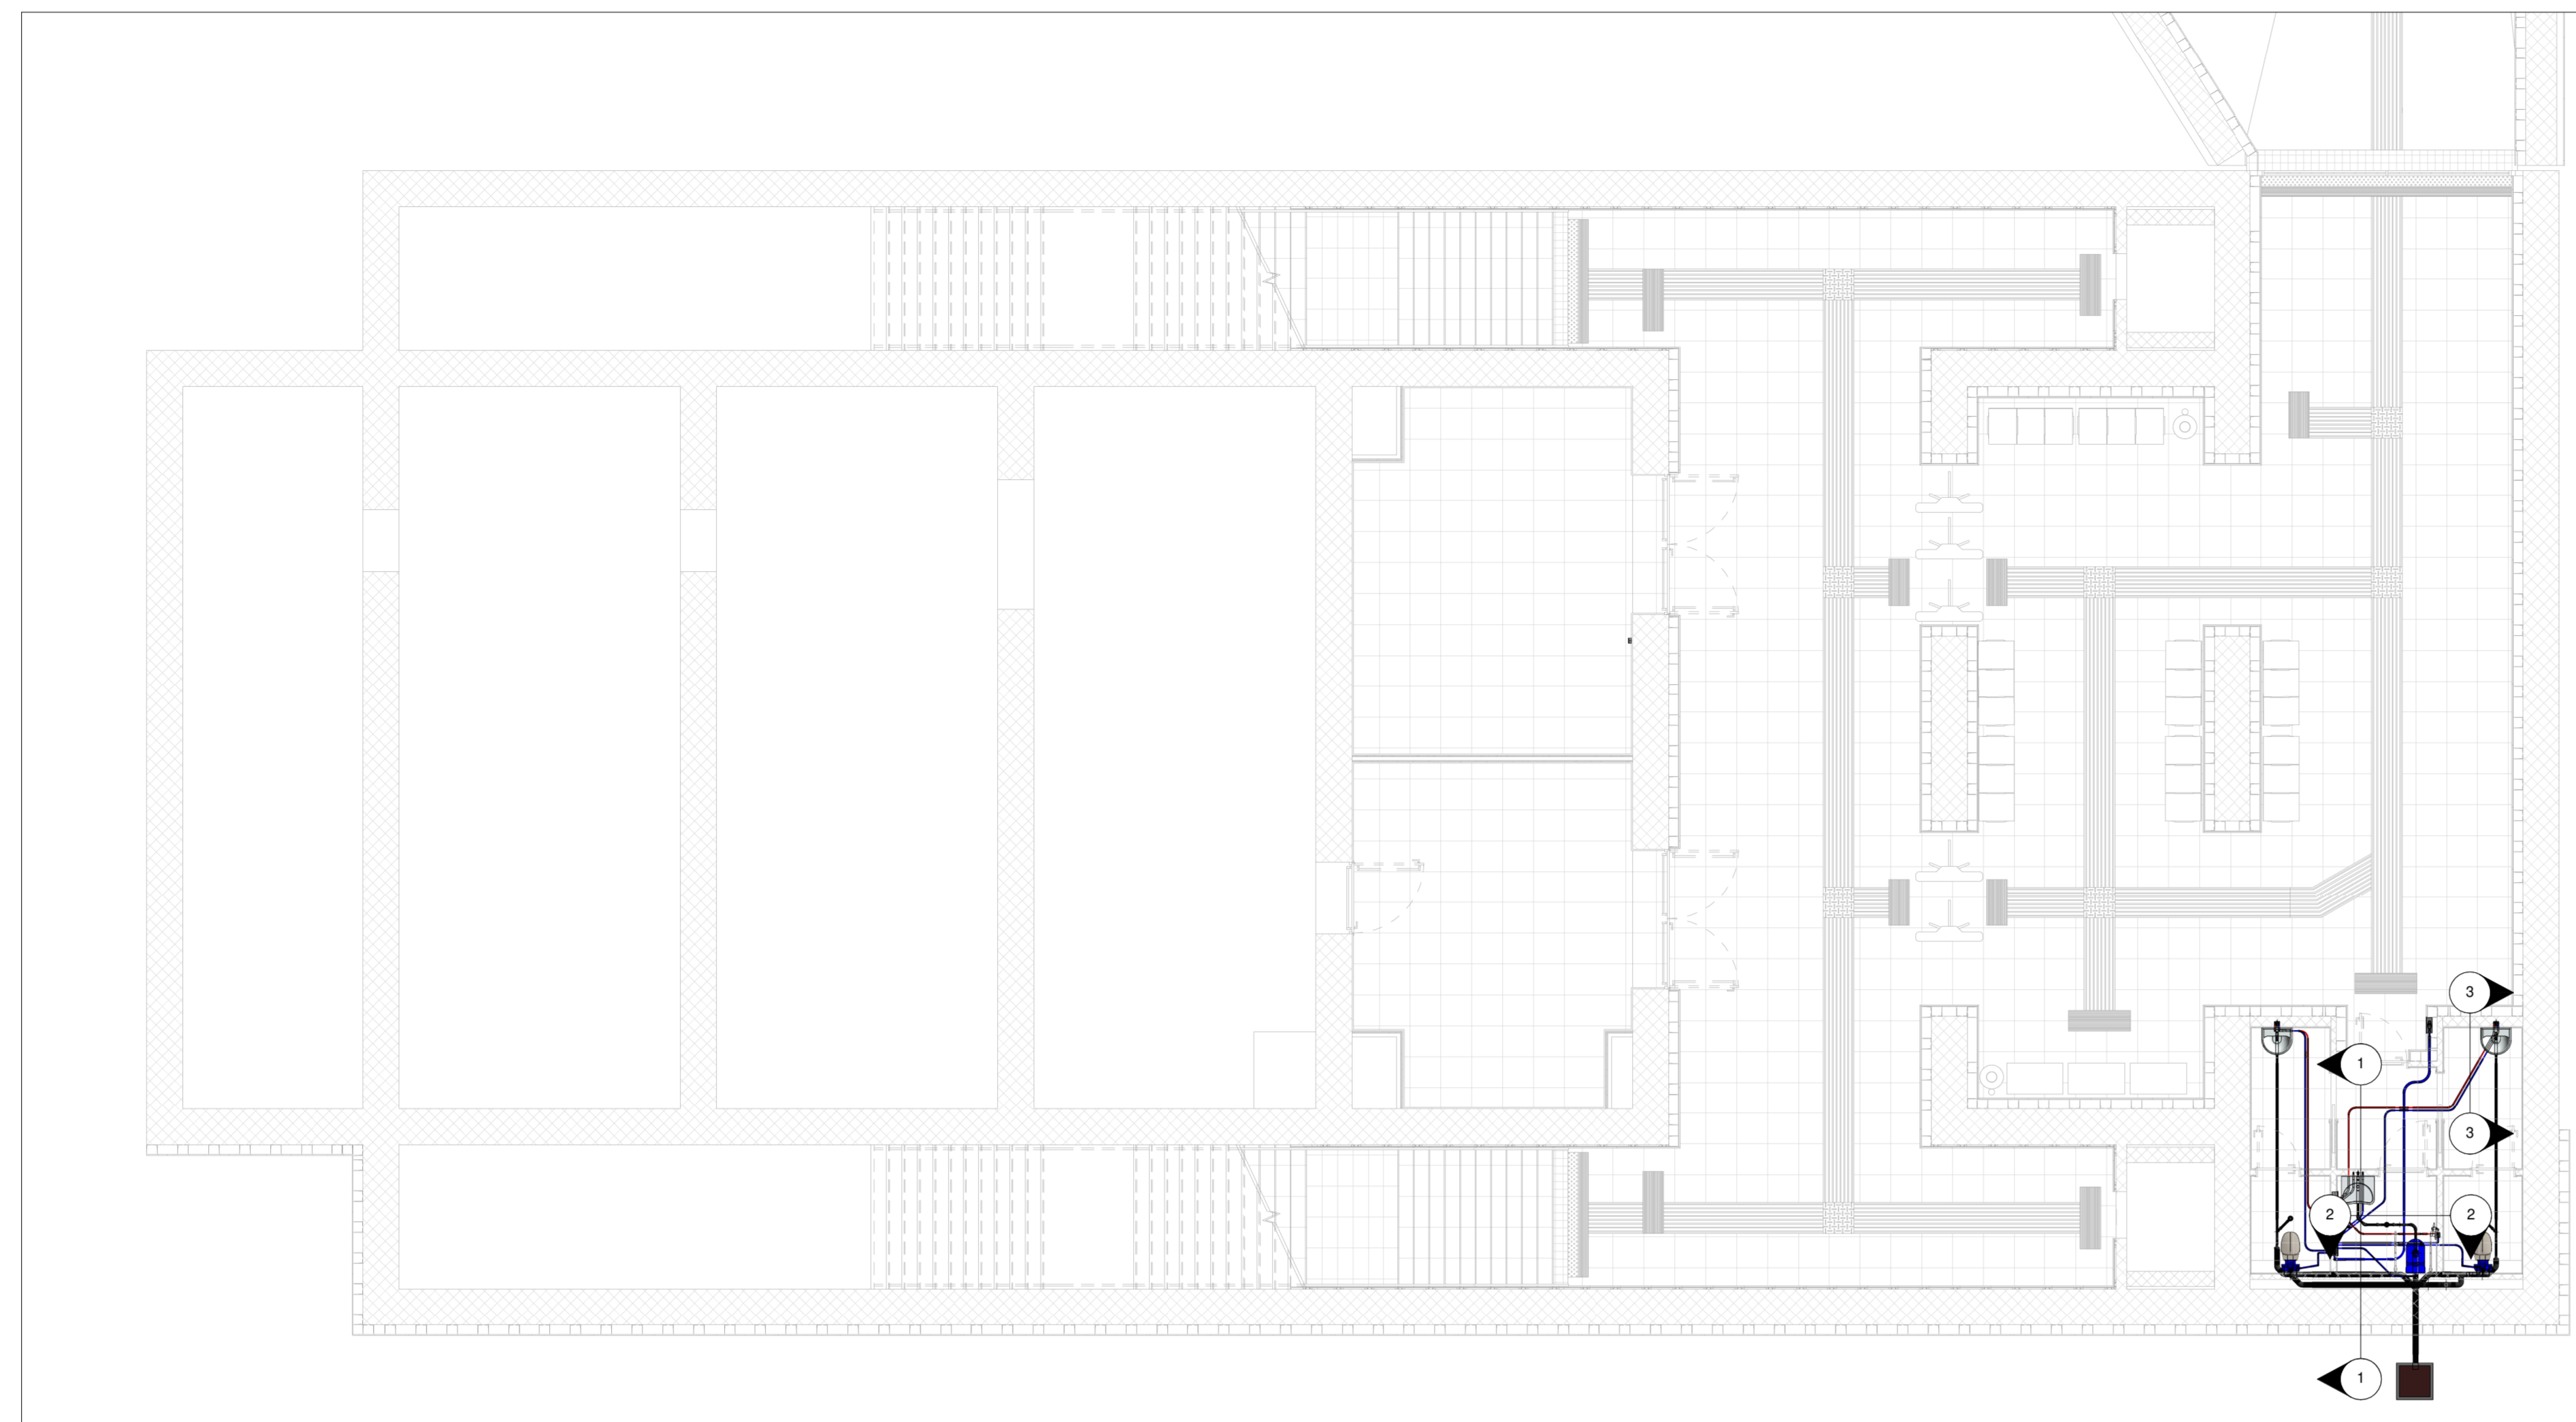

KEY MAP STAZIONE - LOCALI PIANO TERRA

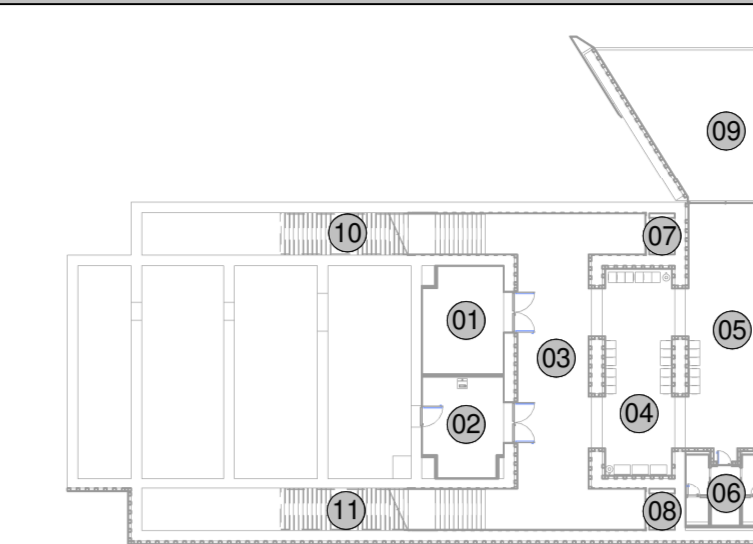

01	LOCALE LFM - TLG
02	LOCALE MANUTENZIONE
03	SOTTOPASSO
04	SALA ATTESA
05	ATRIO
06	LOCALI SERVIZI IGIENICI
07	VANO ASCENSORE 1
08	VANO ASCENSORE 2
09	INGRESSO DA PIAZZALE-PARCHEGGIO ESTERNO
10	RAMPA SCALA ALLA PENSILINA 1
11	RAMPA SCALA ALLA PENSILINA 2

LEGENDA INDICATORE TUBAZIONI

DIAMETRO TUBAZIONE (... DN - O Ø)	CODICE TIPOLOGIA COIBENTAZIONE NC: NON COIBENTATO PRE: PRESALATO IS: ISOLATO RUCOPPELLA REI
Ø1	XX

ULTERIORI SPECIFICAZIONI:  
 X3 MATERIALE (VEDI TABELLA)  
 PN PRESSIONE NOMINALE (bar)  
 Q TEMPERATURA FLUIDO (°C)  
 P PRESSIONE FLUIDO (bar)  
 IN PROFONDITÀ INTERRAMENTO (mm)


TABELLA MATERIALI TUBAZIONI

SIGLA	MATERIALE
FxCZn	ACCIAIO ZINCATO SCH40
Cu	RAME
PEHD	POLIETILENE AD ALTA DENSITÀ
PEXAL/PEX	ALTESSERATO POLIETILENE RETICOLATO / ALLUMINIO / POLIETILENE RETICOLATO
PELD	POLIETILENE BASSA DENSITÀ


LEGENDA COLORI

<span style="color: red;">█</span>	ACQUA CALDA SANITARIA
<span style="color: blue;">█</span>	ACQUA FREDDA SANITARIA
<span style="color: black;">█</span>	ACQUE REFLUE NERE


GALLERIA HIRPINIA  
KEY PLAN

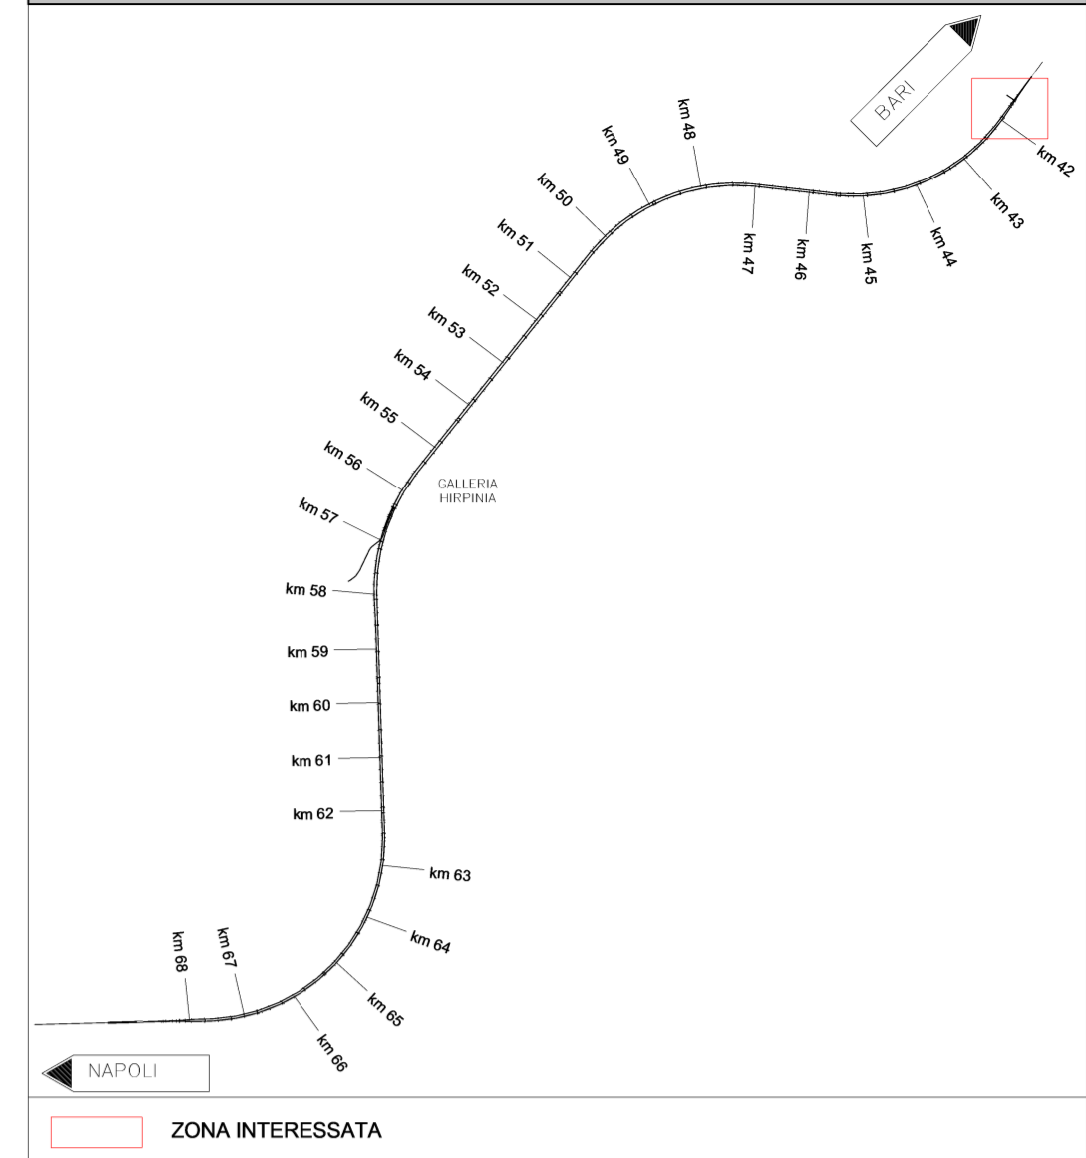


SEZIONE 1  
1 : 20

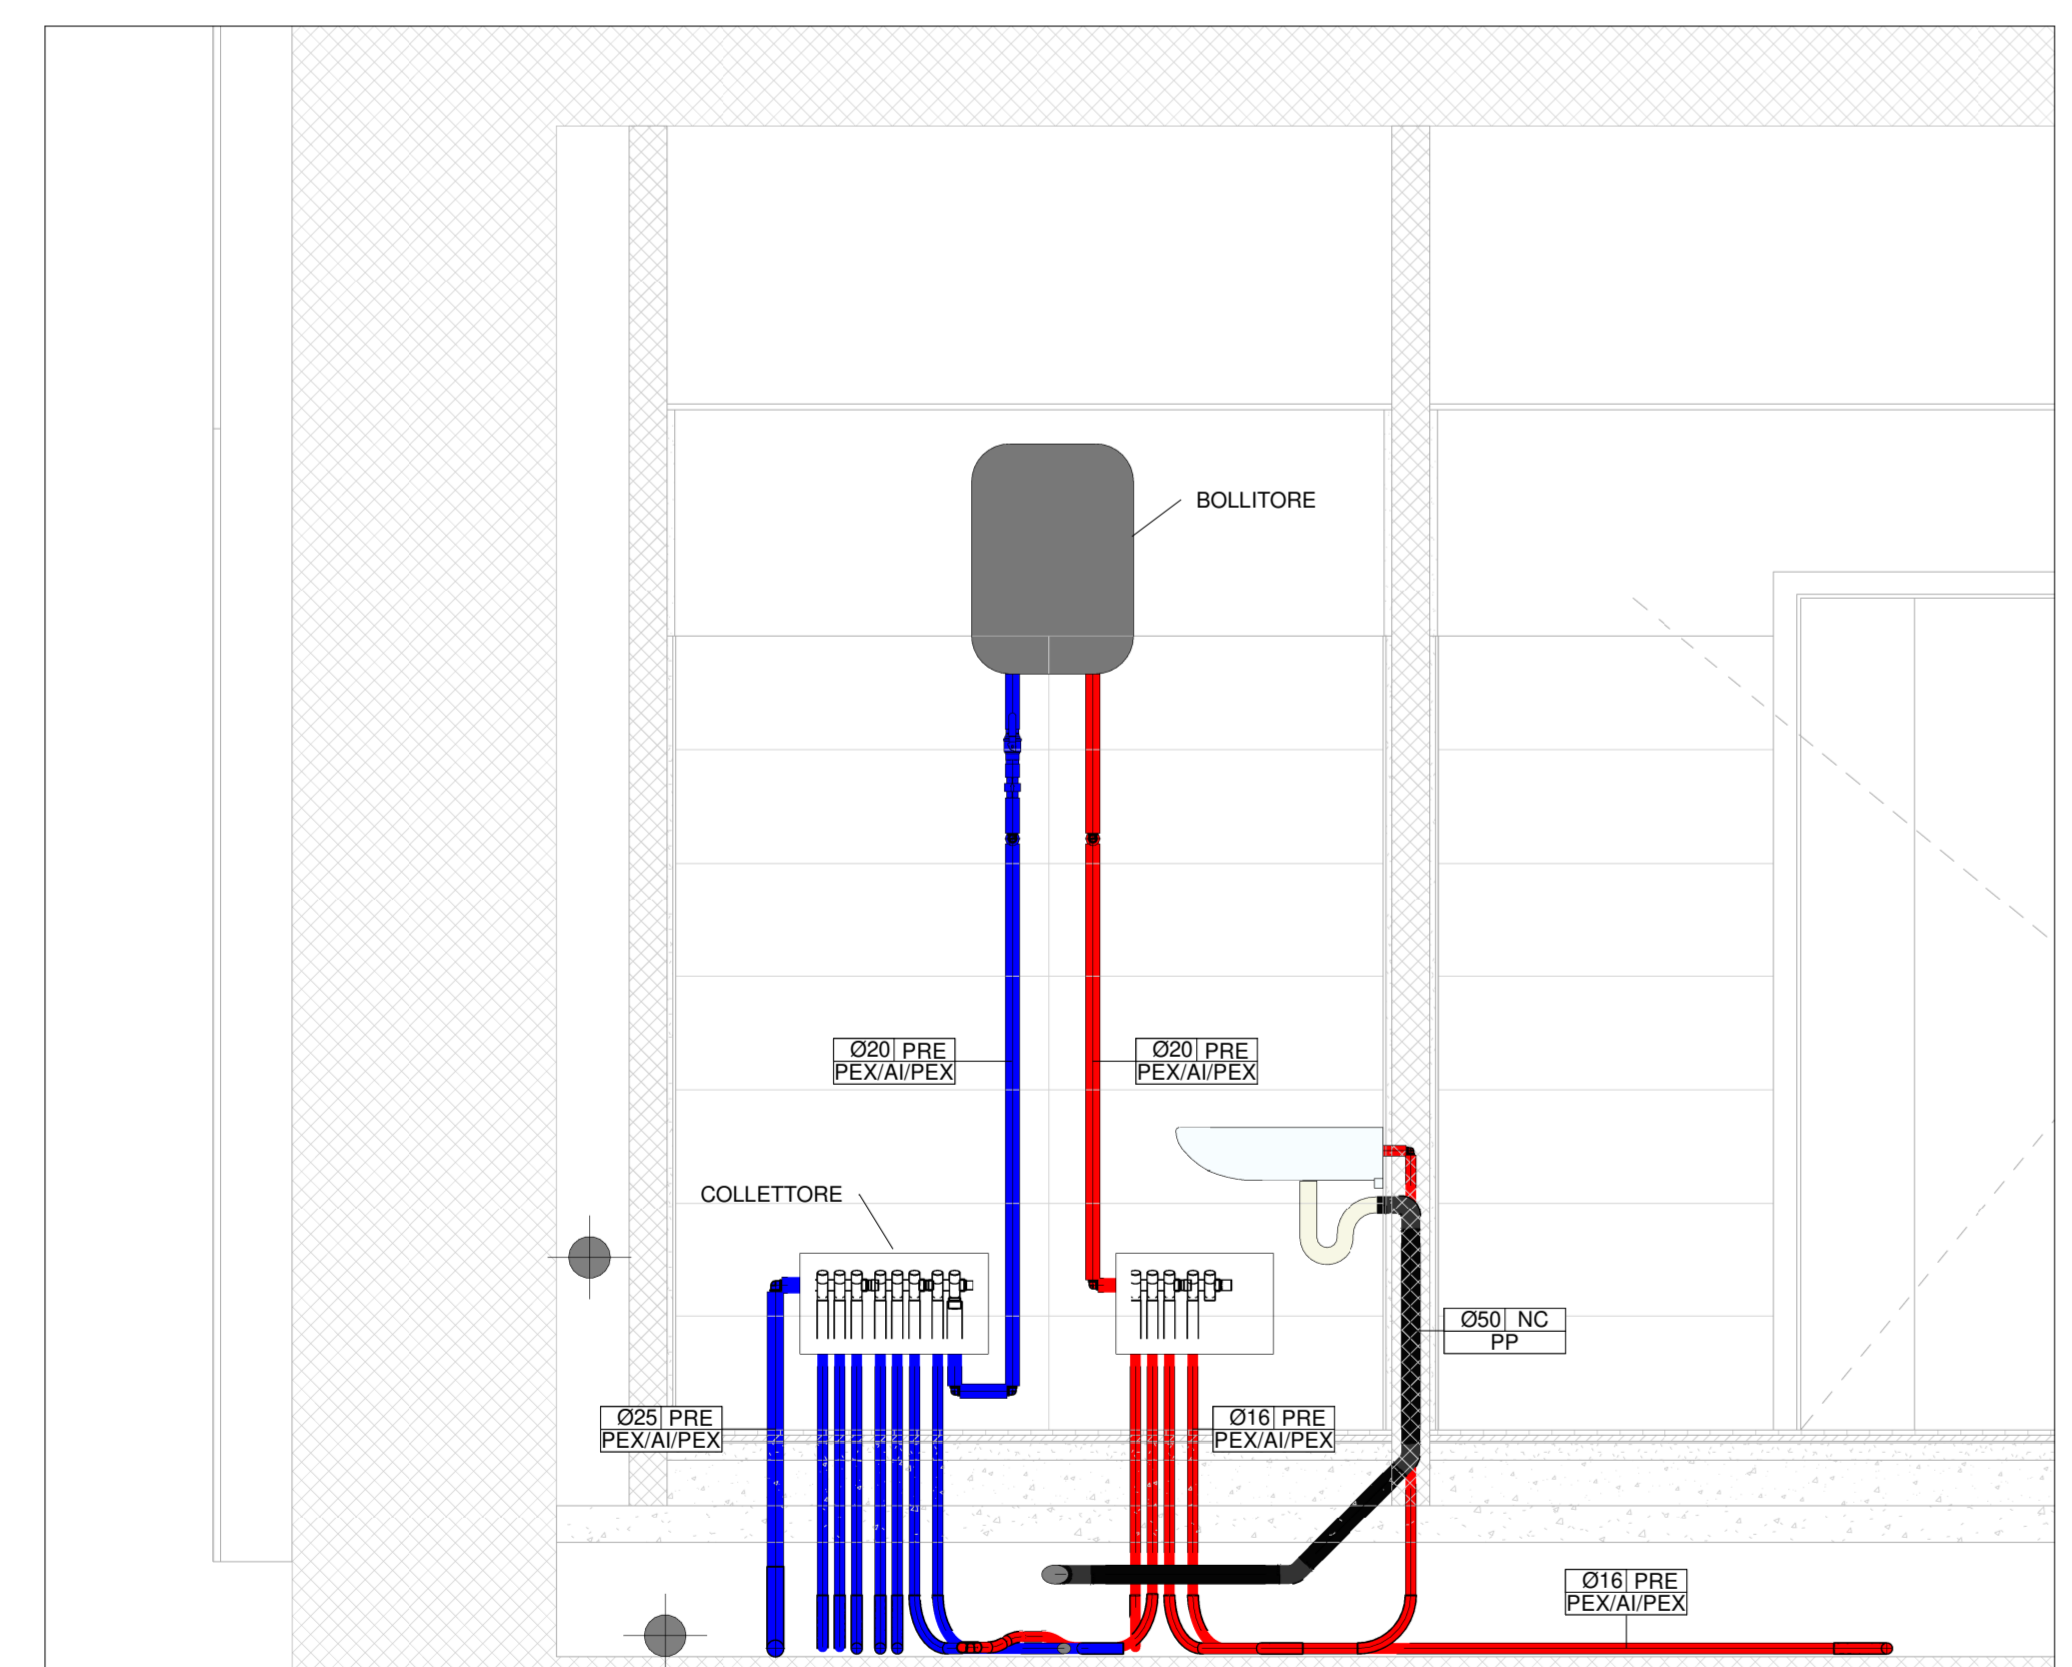

SEZIONE 2  
1 : 20

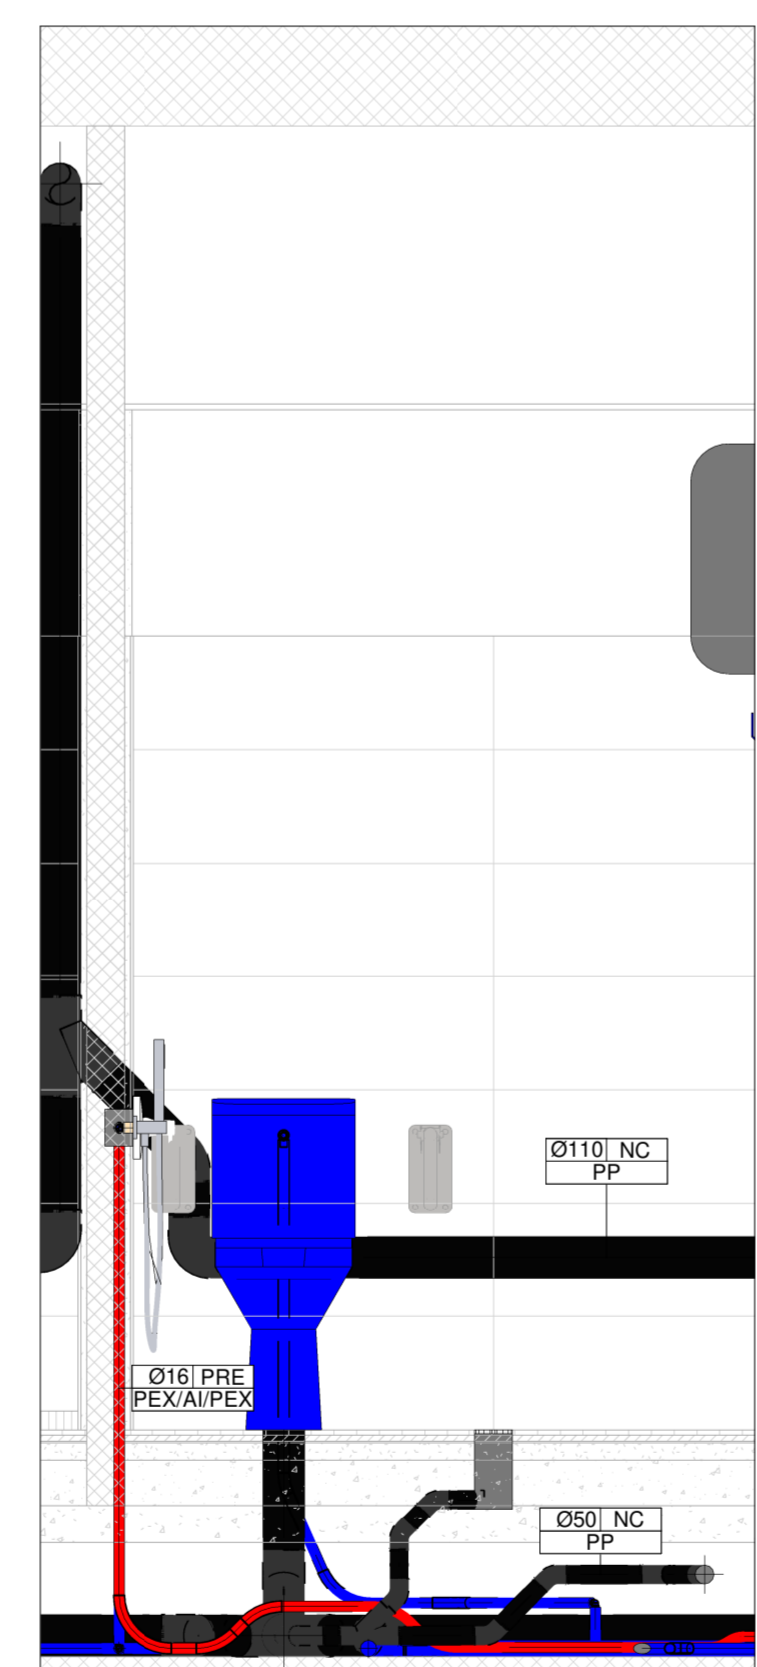

SEZIONE 3  
1 : 20

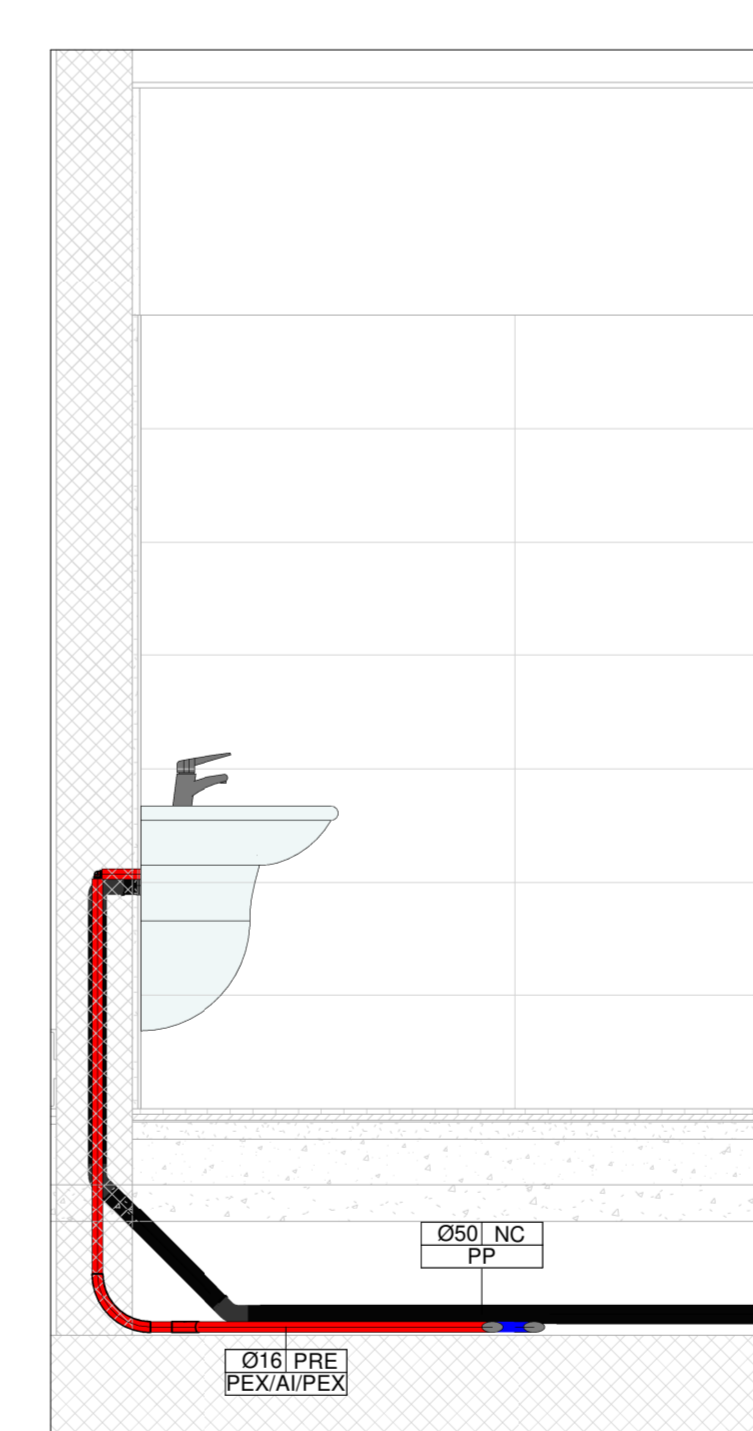

COMMITTENTE:  
**RFI**  
RETE FERROVIARIA ITALIANA  
GRUPPO FERROVIE DELLO STATO ITALIANE

DIREZIONE LAVORI:  
**ITALFERR**  
GRUPPO FERROVIE DELLO STATO ITALIANE

APPALTATORE:  
HIRPINIA - ORSARA AV  
CONSORZIO:  
webuild Italia  
SOCl:  
PIZZAROTTI  
1962 1910

PROGETTAZIONE:  
MANDATARIA:  
ROCKSOUL  
NETENGINEERING  
MANDANTI:  
PINI  
GCF  
MILLETTI-PEP

**PROGETTO ESECUTIVO**  
**ITINERARIO NAPOLI - BARI**  
**RADDOPPIO TRATTA APICE - ORSARA**  
**IL LOTTO FUNZIONALE HIRPINIA - ORSARA**  
 IMPIANTI INDUSTRIALI  
 IM03 - FV01 STAZIONE ORSARA  
 IMPIANTO IDRICO SANITARIO  
 TIPOLOGICI DI INSTALLAZIONE E DATI APPARECCHIATURE

APPALTATORE	DIRETTORE DELLA PROGETTAZIONE	PROGETTISTA
Consorzio HIRPINIA - ORSARA AV Il Direttore Tecnico Ing. P. M. Gianvecchio	Il Responsabile integrazione tra le varie previsioni specifiche Ing. G. Cassani	<b>NETENGINEERING</b> Ing. E. Ferro

COMMESSA	LOTTO	FASE	ENTE	TIPO DOC.	OPERA/DISCIPLINA	PROGR.	REV.	SCALA:
IF3A	02	E	ZZ	ZC	IT0301	001	B	1:20

Rev.	Descrizione	Redatto	Data	Verificato	Data	Approvato	Data	Autorizzato	Data
A	C.04.01 - Cassani 16/04	N. Di Dettaglio	04/03/2011	C. Picardo	04/03/2011	V. Moro	04/03/2011	Ing. S. Gandi	04/03/2011
B	C.04.01 - A valle del sottopassaggio	N. Di Dettaglio	04/03/2011	C. Picardo	04/03/2011	V. Moro	04/03/2011		04/03/2011