


LEGENDA

-  wtg
Aereogeneratore
-  Asse di Progetto
-  SET Utente
-  Cavidotto MT
-  Cavidotto 36 kV
-  SSE RTN TERNA A 380 kV
-  NUOVA SSE RTN TERNA A 380/36 kV

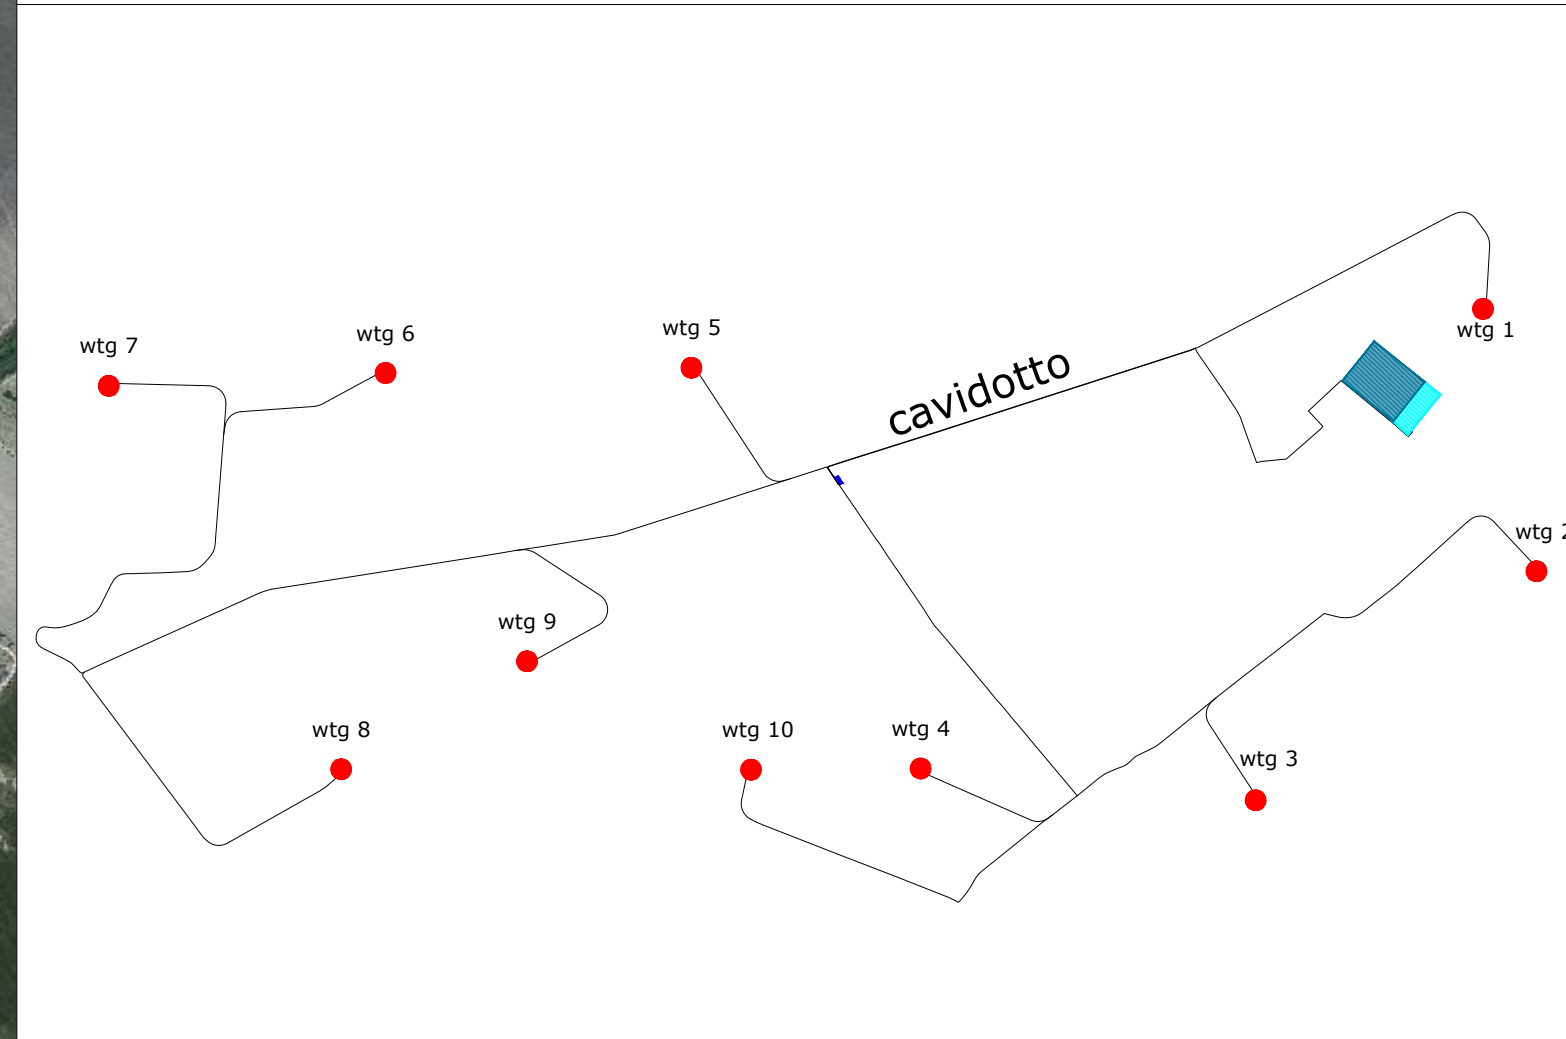

wtg	Lattitudine	Longitudine	UTM84-33 N	UTM84-33 E
1	41°32'53.17"N	15°27'29.81"E	4599706.2200 m N	538221.2800 m E
2	41°32'14.06"N	15°27'40.10"E	4598501.7000 m N	538466.6800 m E
3	41°31'40.20"N	15°26'44.24"E	4597450.0000 m N	537777.0000 m E
4	41°31'45.18"N	15°25'37.86"E	4597590.0267 m N	535638.4870 m E
5	41°32'45.01"N	15°24'52.81"E	4599436.3400 m N	534585.9100 m E
6	41°32'44.45"N	15°23'52.20"E	4599412.4100 m N	533181.1200 m E
7	41°32'42.72"N	15°22'57.33"E	4599353.1800 m N	531910.0200 m E
8	41°31'45.46"N	15°23'43.04"E	4597592.5100 m N	532977.3000 m E
9	41°32'1.42"N	15°24'19.95"E	4598088.2900 m N	533830.8100 m E
10	41°31'45.11"N	15°25'4.25"E	4597590.6400 m N	534859.6300 m E

S.E. Lattitudine Longitudine UTM84-33 N UTM84-33 E
 Terna 41°32'42.45"N 15°27'10.05"E 4599373.8722 m N 537765.0106 m E

Inq.Nazionale Inq.Regionale Conf.Comunali

REGIONE PUGLIA **PROVINCIA DI FOGGIA** **COMUNE DI LUCERA**

PALMORI

Comune di Lucera (FG)
Località "Palmori"

Fogli Lucera: 35/36/38/40/41/42
Particelle: varie

PROGETTO DEFINITIVO
di un Parco Eolico composto da n. 10 aerogeneratori di potenza nominale pari a 6,0 MW,
da ubicarsi in agro del comune di Lucera (FG) - località "Palmori"
e delle opere connesse e delle infrastrutture indispensabili da ubicarsi in agro del comune di Lucera (FG)

PROPRONTE
RAVANO WIND
VIA XII OTTOBRE, 2/91
GENOVA (GE) - 16121
P.IVA 02815210998
ravanowind@pec.it

ELABORATO
Piano di tutela delle acque

Numero Data Motivo
Rev 0 Settembre 2023 Iterata VIA art.23 D. Lgs. 152/06 - Iterata Amministrazione Unica art.10 D. Lgs. 38/10

Tav. n° 11AP
Scala 1:10000
Eseguito Verificato Approvato

PROGETTAZIONE GENERALE
STUDIO DI INGEGNERIA Ing. Michele R.G. CURTOTTI
Viale di Genova n. 395
71016 San Severo (FG)
Ordine degli Ingegneri di Foggia n. 1704
mail: ing.curtotti@pec.it
pec: ing.curtotti@pec.it
Cod. 38/02/02/04

PROGETTAZIONE SPECIALISTICA
S.P. Damiani & Partners S.r.l.
Vico Morea n. 8
71028 Lucera (FG)
mail: info@damianipartners.com
pec: sip.damiani@pec.it
Arch. Damiani Marco
Vico Morea n. 8
71028 Lucera (FG)
iscritto all'Ordine degli Architetti di Pescara al n° 1858

Spazio Riservato agli Enti

Tutti i diritti sono riservati, la riproduzione anche parziale del disegno è vietata.

-  Confini Comunali
-  Aeroporti
-  Autostrade
-  Ferrovie
-  Canale Principale dell'Acquedotto Pugliese
-  Aree di tutela per approvvigionamento idrico di emergenza
-  Aree di tutela quali-quantitativa
- Aree vulnerabili alla contaminazione salina
-  Aree di tutela quantitativa
-  Tipo A
-  Tipo B
-  Tipo C
-  Acque superficiali destinate alla produzione di acqua potabile
-  Regime ordinario
-  Regime emergenziale
- 3-1-1 / IT16BSAL-MIOCO / SALENTO MIOCENICO CENTRO-ORIENTALE
-  1-1-1 / IT16AGAR-CO / GARGANO CENTRO-ORIENTALE
-  2-1-2 / IT16AMUG-AL / ALTA MURGIA
-  2-1-3 / IT16AMUG-BRA / MURGIA BRADANICA
-  2-1-1 / IT16AMUG-CO / MURGIA COSTIERA
-  2-1-4 / IT16AMUG-TA / MURGIA TARANTINA
-  2-2-3 / IT16SALEN-CM / SALENTO CENTRO-MERIDIONALE
-  2-2-1 / IT16SALEN-COS / SALENTO COSTIERO
- 2-2-2 / IT16SALEN-CS / SALENTO CENTRO-SETTENTRIONALE
-  Perimetrazione Area Sensibile
-  Bacino Area Sensibile