


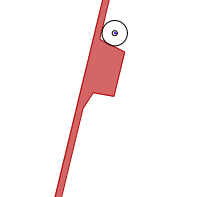



LEGENDA


-  wtg
Aereogeneratore
-  Asse di Progetto
-  SET Utente
-  Cavidotto MT
-  Cavidotto 36 kV
-  SSE RTN TERNA A 380 kV
-  NUOVA SSE RTN TERNA A 380/36 kV



Legenda - AIB - Rischio incendi periodo invernale nei Parchi Nazionali


Rischio incendi invernale

-  1
-  2
-  3
-  4
-  5

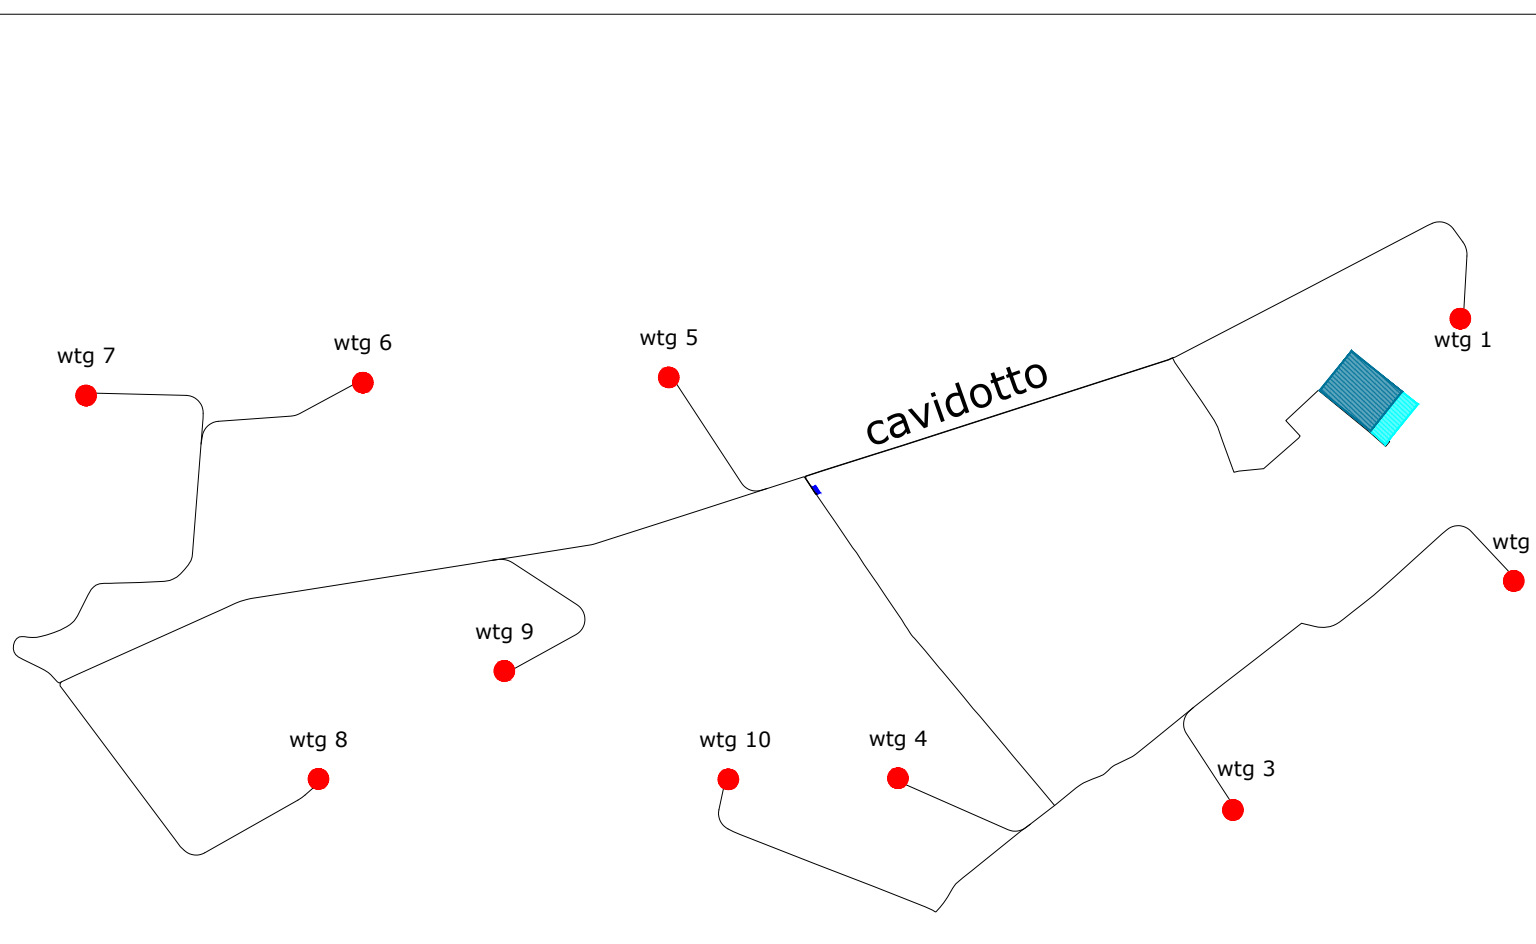

wtg	Latitudine	Longitudine	UTM84-33 N	UTM84-33 N
1	41°32'53.17"N	15°27'29.81"E	4599706.2200 m N	538221.2800 m E
2	41°32'14.06"N	15°27'40.10"E	4598501.7000 m N	538466.6800 m E
3	41°31'40.20"N	15°26'44.24"E	4597450.0000 m N	537177.0000 m E
4	41°31'45.18"N	15°25'33.86"E	4597596.0267 m N	535638.4870 m E
5	41°32'45.01"N	15°24'52.81"E	4599436.3400 m N	534585.9100 m E
6	41°32'44.45"N	15°23'52.20"E	4599412.4100 m N	533181.1200 m E
7	41°32'42.72"N	15°22'57.33"E	4599353.1800 m N	531910.0200 m E
8	41°31'45.45"N	15°23'43.04"E	4597592.5100 m N	532977.3000 m E
9	41°32'1.42"N	15°24'19.95"E	4598088.2900 m N	533830.8100 m E
10	41°31'45.11"N	15°25'4.25"E	4597590.6400 m N	534859.6300 m E

S.E.	Latitudine	Longitudine	UTM84-33 N	UTM84-33 N
Terna	41°32'42.45"N	15°27'10.05"E	4599373.8722 m N	537765.0106 m E

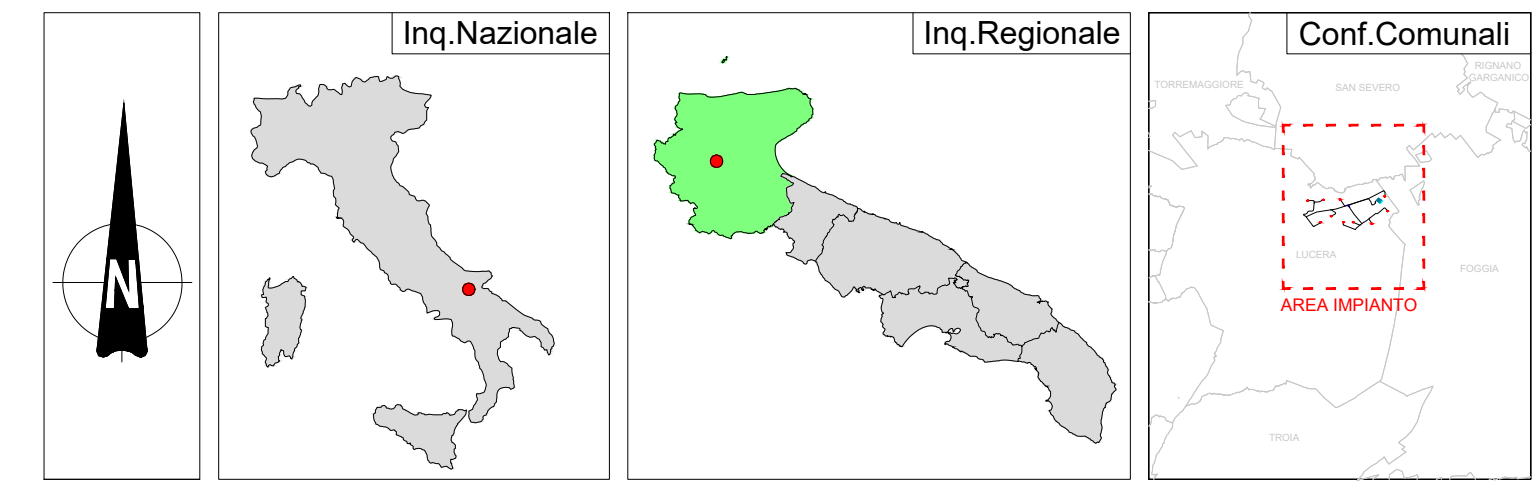

REGIONE PUGLIA 	PROVINCIA DI FOGGIA 	COMUNE DI LUCERA 
PALMORI		
Comune di Lucera (FG) Località "Palmori"		Fogli Lucera: 35/36/38/40/41/42 Particelle: varie

PROGETTO DEFINITIVO
di un Parco Eolico composto da n. 10 aerogeneratori di potenza nominale pari a 6.0 MW, da ubicarsi in agro del comune di Lucera (FG) - località "Palmori" e delle opere connesse e delle infrastrutture indispensabili da ubicarsi in agro del comune di Lucera (FG)

PROPRONENTE  RAVANO WIND VIA XI OTTOBRE, 29/F GENOVA (GE) - 16121 P.IVA 02815210996 ravanowind@pec.it

ELABORATO		Tav. n°	134PZ.2
Rischio Aree Percorse da Incendi - Periodo Invernale		Scala	1:2500
Numero	Data	Matr.	Esigito
Rev. 0	Settembre 2023	Matr. VA n°23.0.Lp. 1539 - Nuova Autorizzazione Unica n° 01/Lp. 36763	Verificato
Approvato		Approvato	

PROGETTAZIONE GENERALE
STUDIO DI INGEGNERIA Ing. Michele R.G. CURTOTTI
Via F. Giugno n. 3/5
71016 San Severo (FG)
Ordine degli Ingegneri di Foggia n. 1704
mail: ing.curtotti@uniroma1.it
pec: ing.curtotti@pec.it
Cell. 339.8220246

PROGETTAZIONE SPECIALISTICA
S.P. Damiani & Partners S.r.l.
Via Morea n. 8
71038 Lucera (FG)
mail: info@damianiandpartners.com
pec: sp.damiani@pec.it
Arch. Damiani Marco
Via Morea n. 8
71038 Lucera (FG)
iscritto all'Ordine degli Architetti di Pescara al n° 1858

Spazio Riservato agli Enti

Tutti i diritti sono riservati, la riproduzione anche parziale del disegno è vietata.