





Legenda

- Vulnerabilità degli acquiferi**
- Elevata
  - Significativa
  - Normale
- Ingressioni saline**
- Ambiti paesaggistici della costa e del tavoliere
- Altri elementi riportati nella tavola**
- Laghi e bacini
  - Corsi d'acqua principali
  - Corsi d'acqua secondari

**LEGENDA**

- Area Impianto
- wtg Aereogeneratore
- SET Utente
- Cavidotto MT
- Cavidotto 36 kV
- SSE RTN TERNA A 380 kV
- NUOVA SSE RTN TERNA A 380/36 kV

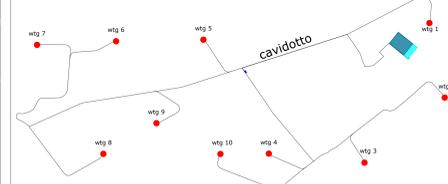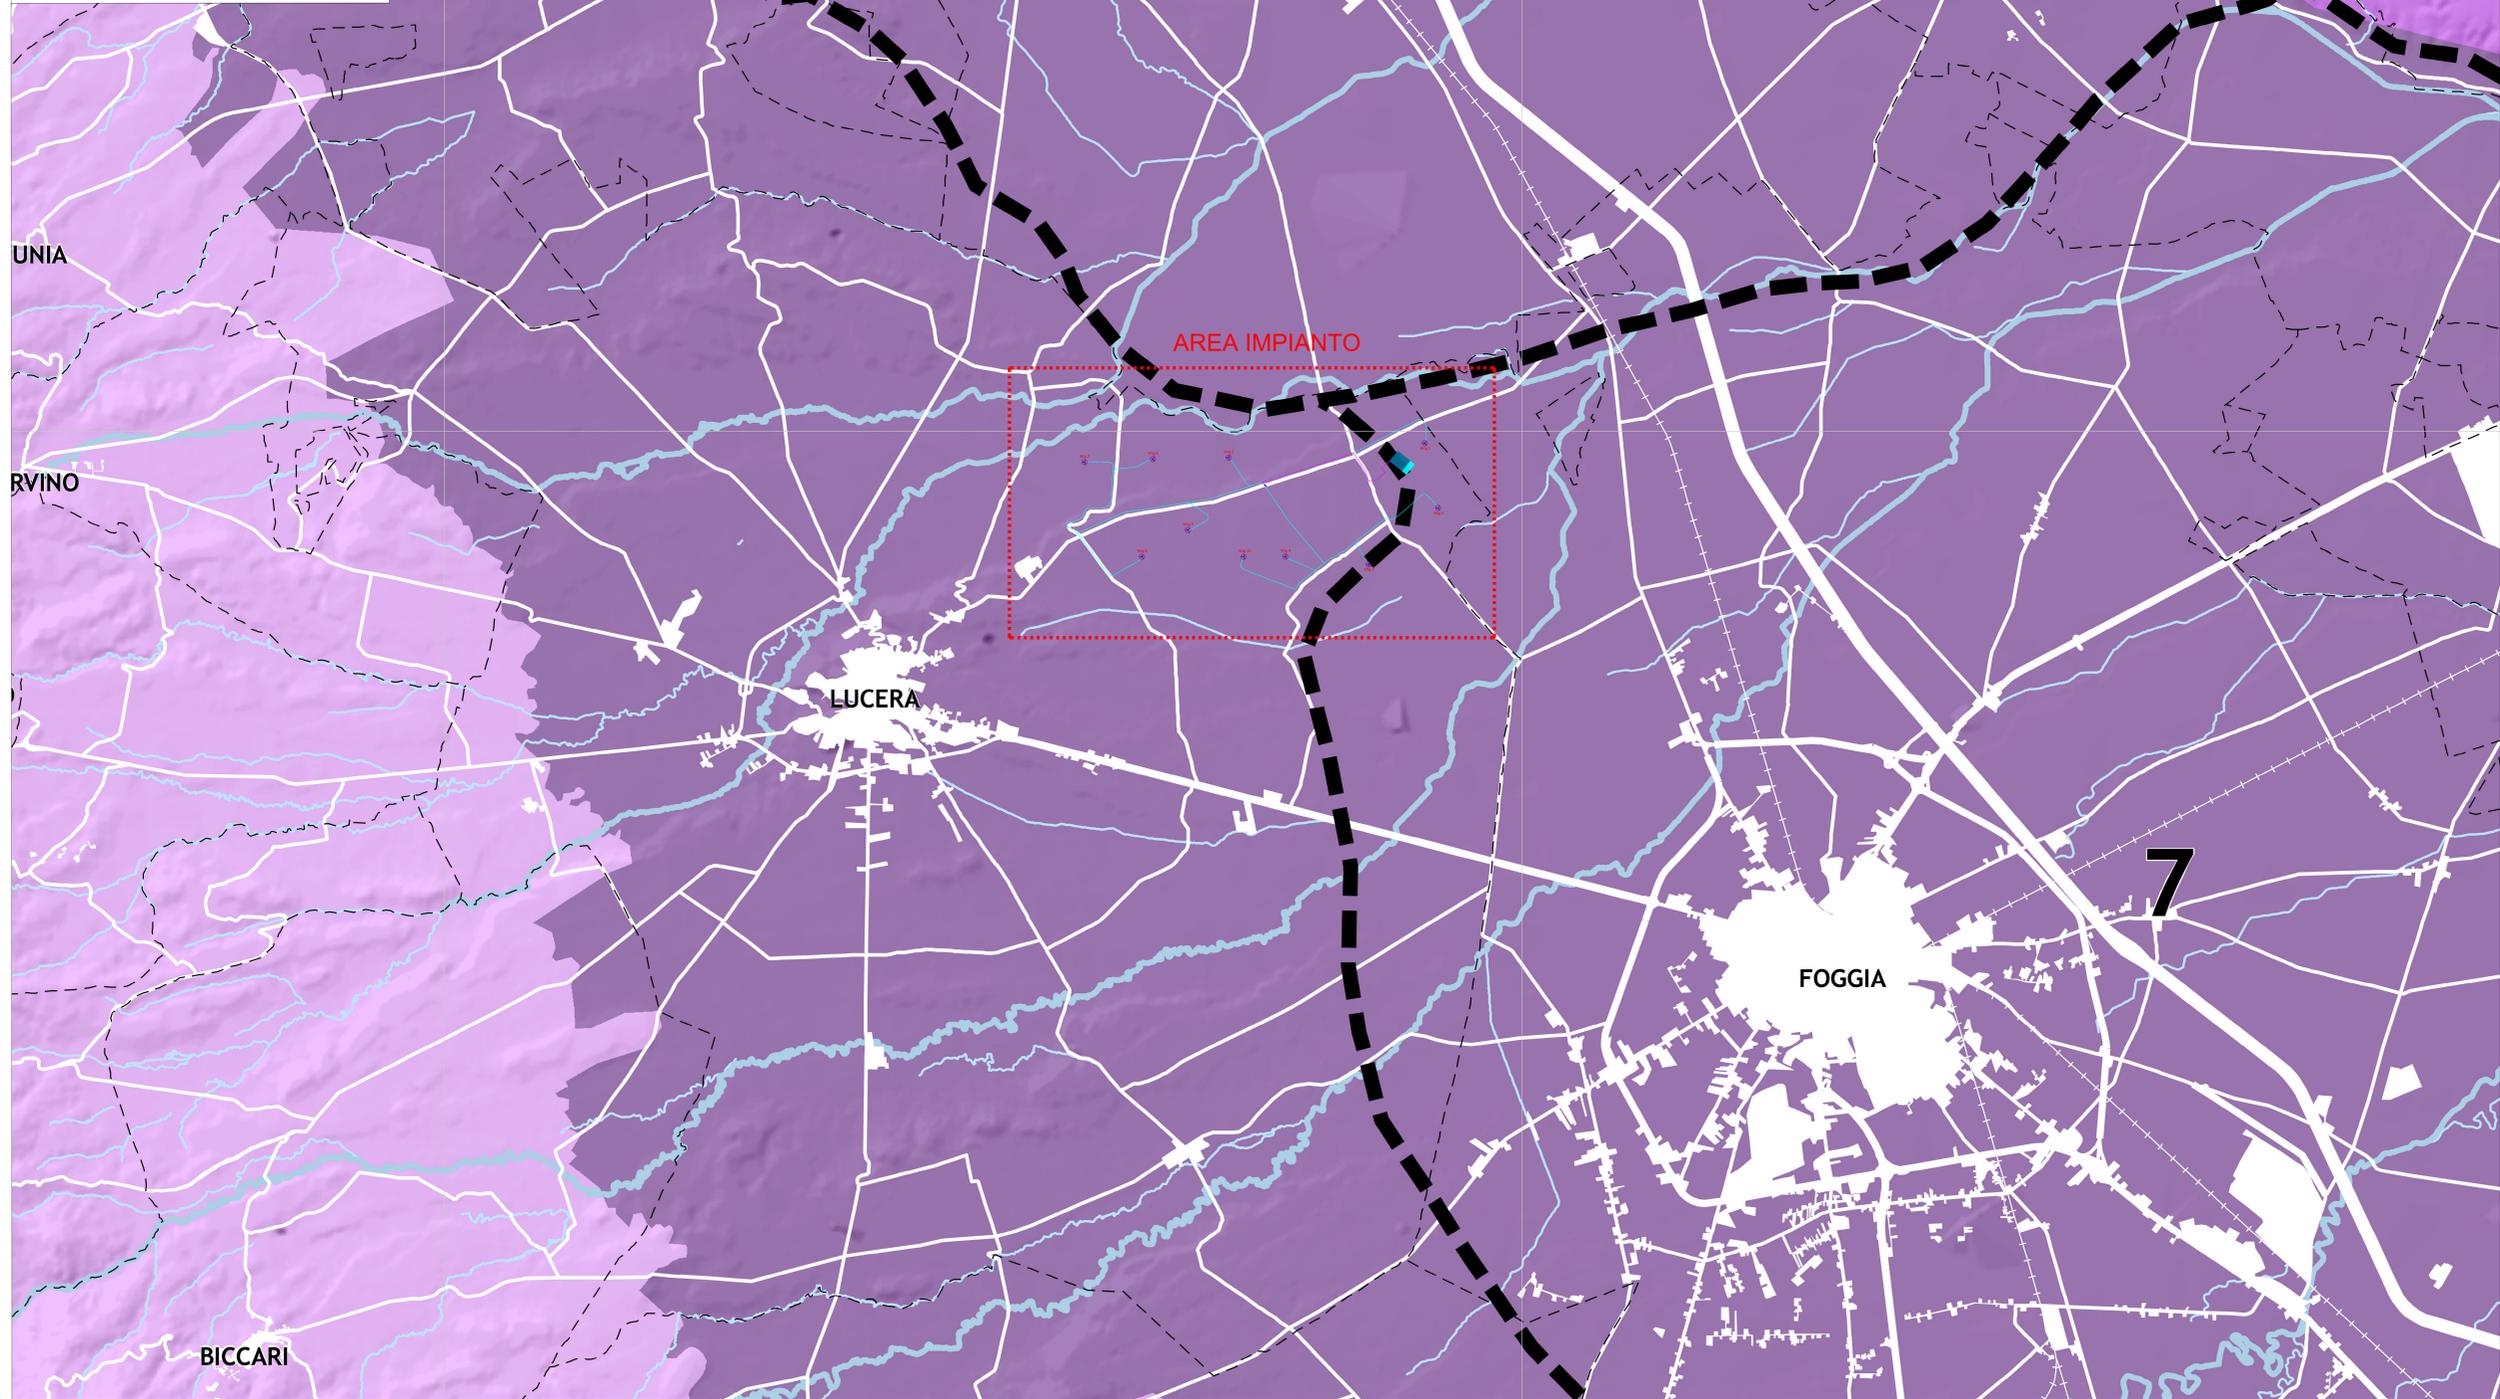

wtg	Latitudine	Longitudine	UTM84-33 N	UTM84-33 E
1	41°32'53.17"N	15°27'29.81"E	4599706.2200 m N	538221.2600 m E
2	41°32'14.06"N	15°27'40.10"E	4598501.7000 m N	538466.6800 m E
3	41°31'40.20"N	15°26'44.24"E	4597450.0000 m N	537177.0000 m E
4	41°31'45.18"N	15°25'37.86"E	4597596.0267 m N	535638.4870 m E
5	41°32'45.01"N	15°24'52.81"E	4599436.3400 m N	534585.9100 m E
6	41°32'44.45"N	15°23'52.20"E	4599412.4100 m N	533181.1200 m E
7	41°32'42.72"N	15°22'57.33"E	4599353.1800 m N	531910.0200 m E
8	41°31'45.46"N	15°23'43.04"E	4597592.5100 m N	532977.3000 m E
9	41°32'1.42"N	15°24'19.95"E	4598088.2900 m N	533830.8100 m E
10	41°31'45.11"N	15°25'4.25"E	4597590.6400 m N	534859.6300 m E

S.E.	Latitudine	Longitudine	UTM84-33 N	UTM84-33 E
Terna	41°32'42.45"N	15°27'10.05"E	4599373.8722 m N	537765.0106 m E



<b>REGIONE PUGLIA</b>	<b>PROVINCIA DI FOGGIA</b>	<b>COMUNE DI LUCERA</b>

Denominazione opera: **PALMORI**  
 Ubicazione: **Comune di Lucera (FG) Località "Palmori"**  
 Fogli Lucera: 35/36/38/40/41/42  
 Particelle: varie

**PROGETTO DEFINITIVO**  
 di un Parco Eolico composto da n. 10 aerogeneratori di potenza nominale pari a 6.0 MW, da ubicarsi in agro del comune di Lucera (FG) - località "Palmori" e delle opere connesse e delle infrastrutture indispensabili da ubicarsi in agro del comune di Lucera (FG)

PROFONDATE: **RAVANO WIND**  
 VIA XII OTTOBRE, 2/91  
 GENOVA (GE) - 16121  
 P. IVA 02815210998  
 ravanowind@pec.it

ELABORATO			Rev. n°	2040
P.T.C.P. - Tav A2 Vulnerabilità degli Acquiferi			Scala	1:40000
Numero	Data	Modo	Esiguità	Verificato
Rev. 0	Settembre 2023	Intesa UA art.21 D.Lgs. 153/06 - Intesa Autorazione Lucera art.12 D.Lgs. 387/03		Approvato

PROGETTAZIONE GENERALE  
 STUDIO DI INGEGNERIA Ing. Michele R.G. CURTOTTI  
 Viale il Gigante n. 385  
 71016 San Severo (FG)  
 Ordine degli Ingegneri di Foggia n. 1704  
 mail: mg.curtotti@pec.it  
 pec: mg.curtotti@pec.it  
 Cell. 3384202046

PROGETTAZIONE SPECIALISTICA  
 S.T.P. Damiani & Partners S.r.l.  
 Via Marina n. 8  
 71026 Lucera (FG)  
 mail: info@damianipartners.com  
 pec: stp.damiani@pec.it  
 Arch. Damiani Marco  
 Via Marina n. 8  
 71026 Lucera (FG)  
 iscritto all'Ordine degli Architetti di Pescara al n° 1858

Spazio Riservato agli Enti

Tutti i diritti sono riservati, la riproduzione anche parziale del disegno è vietata.