
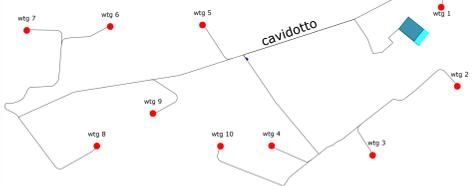


LEGENDA

-  wtg
Aereogeneratore
-  SET Utente
-  Cavidotto MT
-  Cavidotto 36 kV
-  SSE RTN TERNA A 380 kV
-  NUOVA SSE RTN TERNA A 380/36 kV


LEGENDA

-  UCP - Città consolidata
-  UCP - area di rispetto - siti storico culturali
-  BP - Zone gravate da usi civici (validate)
-  BP - Zone gravate da usi civici (non validate)
-  BP - Zone di interesse archeologico
-  BP - Immobili e aree di notevole interesse pubblico

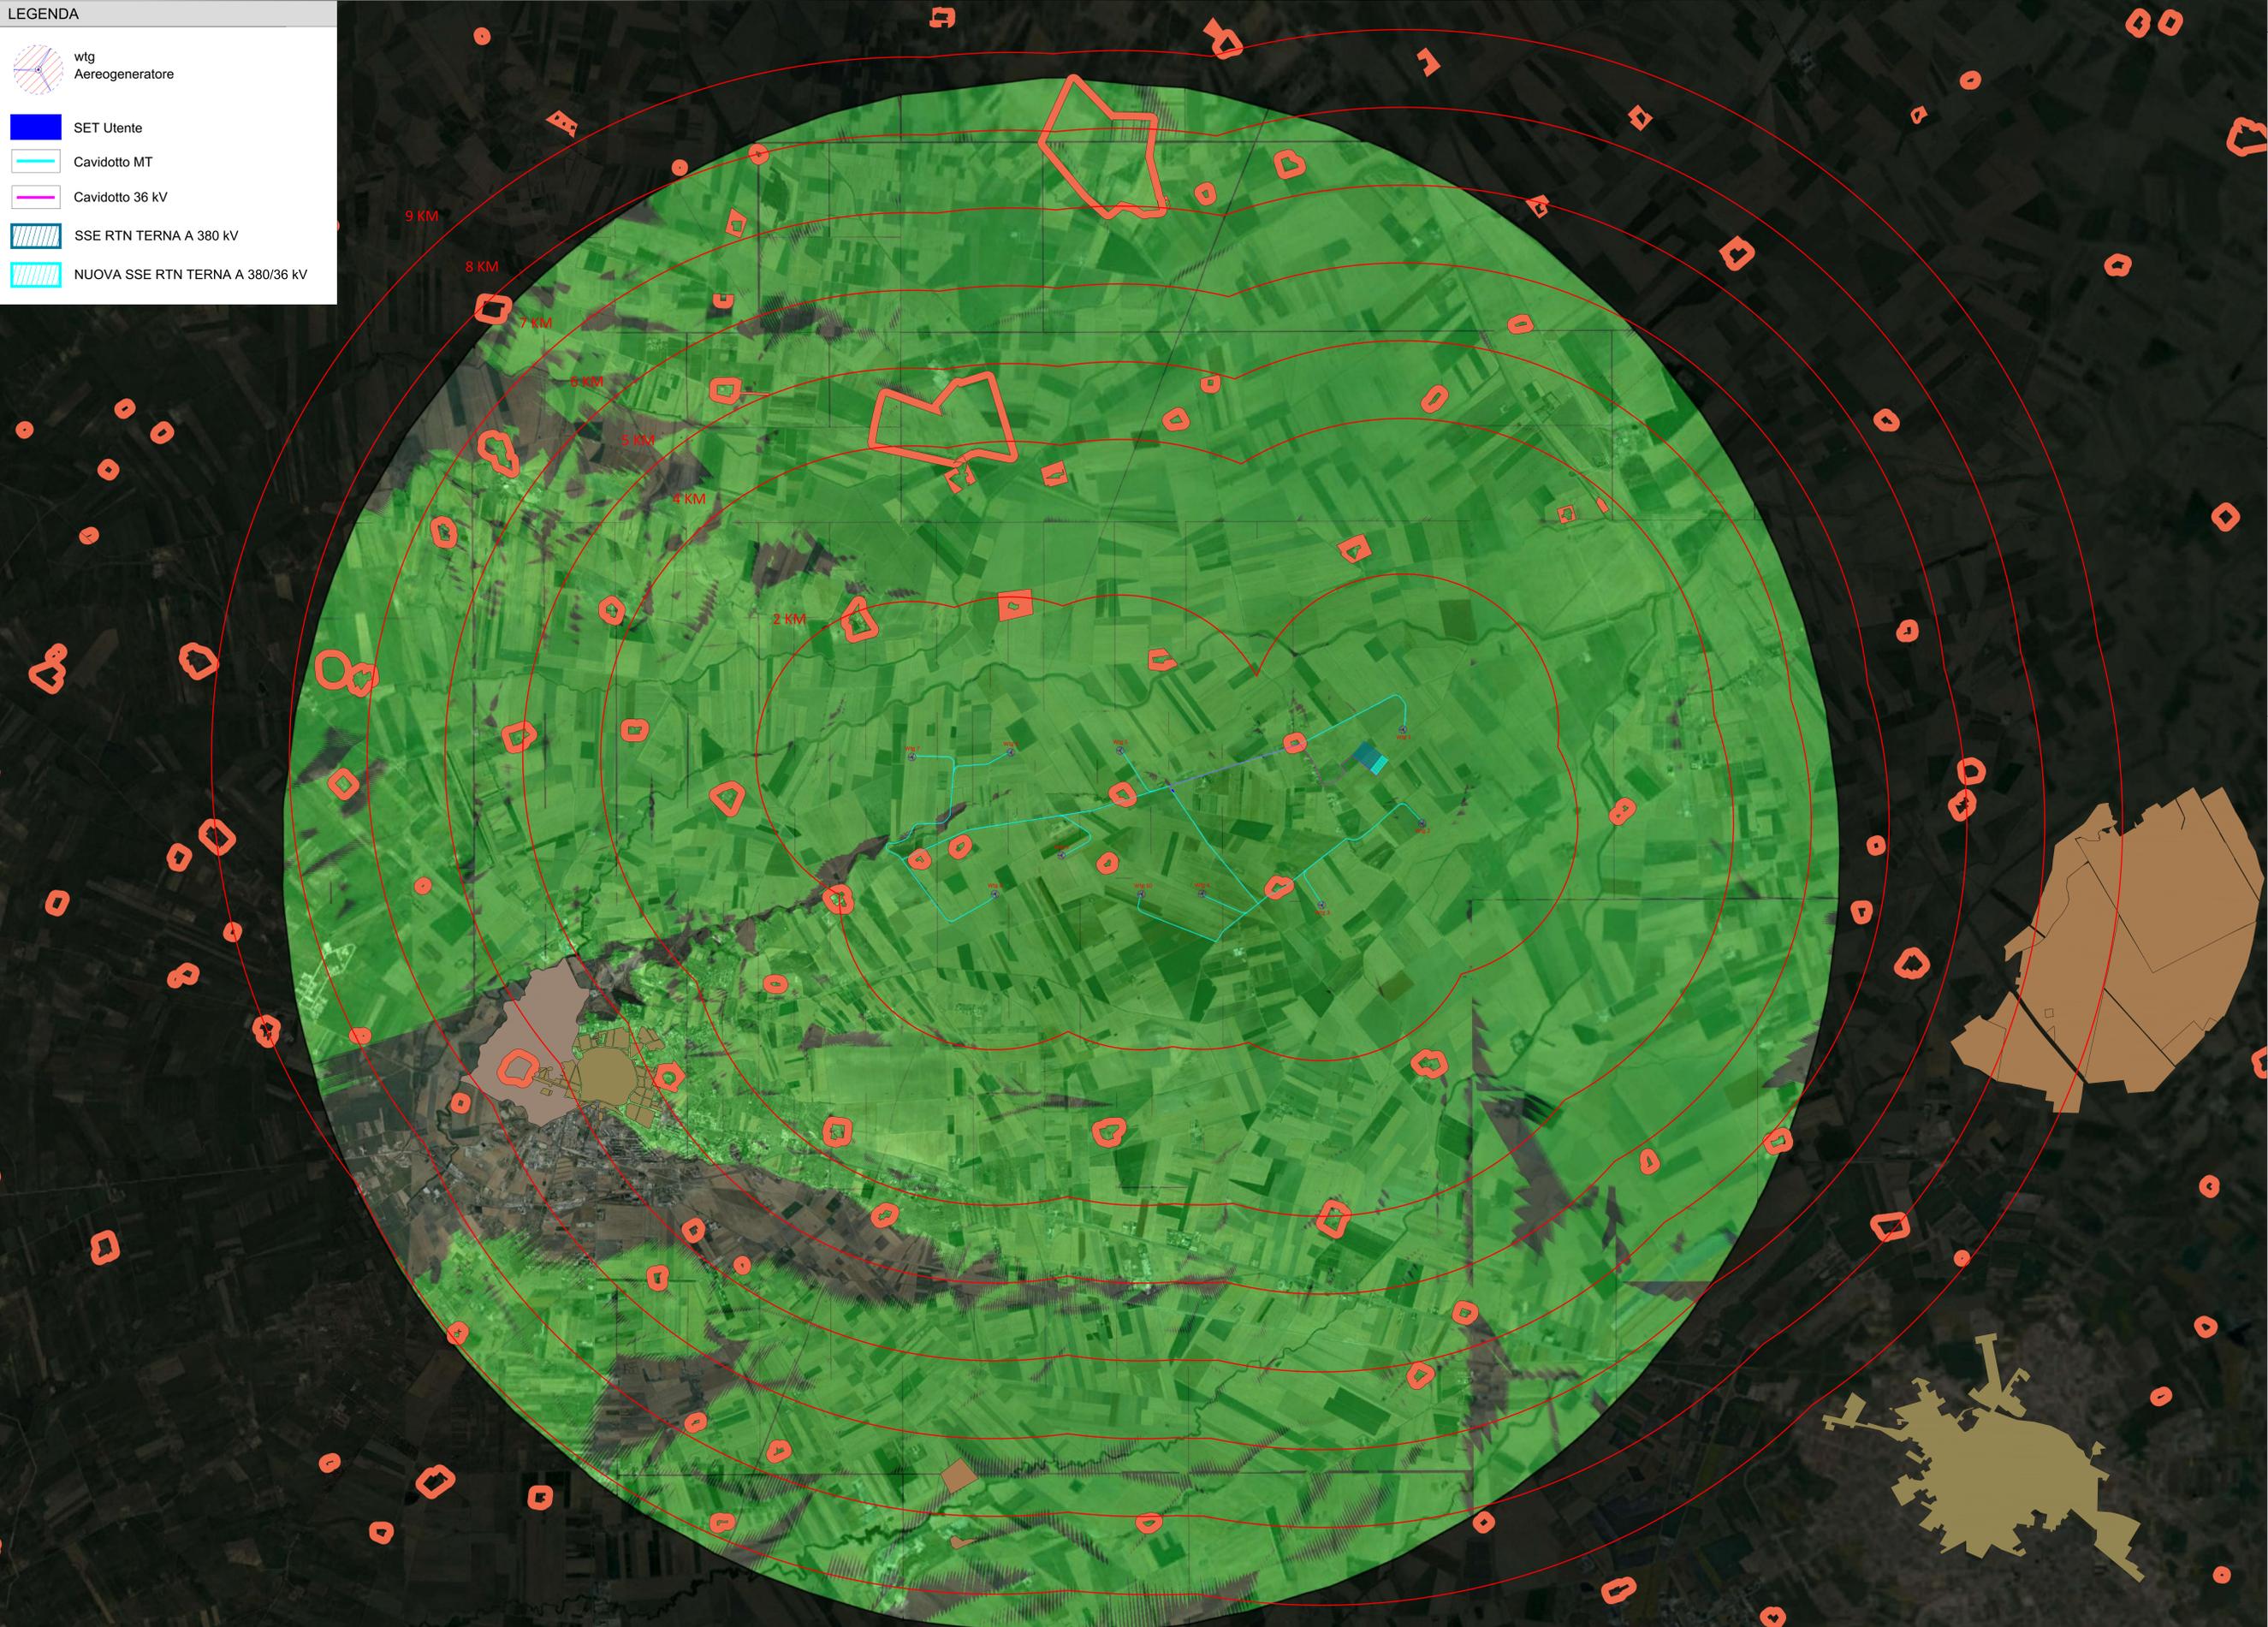

wtg	Latitudine	Longitudine	UTM84-33 N	UTM84-33 E
1	41°32'53.17"N	15°27'29.81"E	4599706.2200 m N	538221.2800 m E
2	41°32'14.06"N	15°27'40.10"E	4598501.7000 m N	538466.6800 m E
3	41°31'40.20"N	15°26'44.24"E	4597450.0000 m N	537177.0000 m E
4	41°31'45.18"N	15°25'37.86"E	4597596.0267 m N	535638.4870 m E
5	41°32'45.01"N	15°24'52.81"E	4599436.3400 m N	534585.9100 m E
6	41°32'44.45"N	15°23'52.20"E	4599412.4100 m N	533181.1200 m E
7	41°32'42.72"N	15°22'57.33"E	4599353.1800 m N	531910.0200 m E
8	41°31'45.46"N	15°23'43.04"E	4597592.5100 m N	532977.3000 m E
9	41°32'1.42"N	15°24'19.95"E	4598088.2900 m N	533830.8100 m E
10	41°31'45.11"N	15°25'4.25"E	4597590.6400 m N	534859.6300 m E

S. E.	Latitudine	Longitudine	UTM84-33 N	UTM84-33 E
Terna	41°32'42.45"N	15°27'10.05"E	4599373.8722 m N	537765.0106 m E

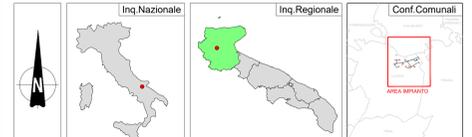

REGIONE PUGLIA 	PROVINCIA DI FOGGIA 	COMUNE DI LUCERA 
Determinazione Inquadratura: PALMORI		
Ubicazione: Comune di Lucera (FG) Località "Palmori"		Fogli Lucera: 35/36/38/40/41/42 Particelle: varie
PROGETTO DEFINITIVO di un Parco Edilizio composto da n. 10 aerogeneratori di potenza nominale pari a 6.0 MW, da ubicarsi in agro del comune di Lucera (FG) - località "Palmori" e delle opere connesse e delle infrastrutture indispensabili da ubicarsi in agro del comune di Lucera (FG)		
PROPRONENTE:  RAVANO WIND VIA XII OTTOBRE, 2/91 GENOVA (GE) - 16121 P. IVA 02815210996 ravanowind@pec.it		Tav. n° 27 AP Scala: Fuori Scala Esiguito / Verificato / Approvato
ELABORATO: Analisi Interventività su Centri Abitati, Beni Culturali e Pesaggio Tutelati del D. Lgs. 42/2004 Numero: Rev. 0 Data: Settembre 2023 Modulo: Inerzia IVA art. 23 D. Lgs. 152/06 - servizi Autorizzatori Unica art. 10 D. Lgs. 387/03		
PROGETTAZIONE GENERALE STUDIO DI INGEGNERIA Ing. Michele R.G. CURTOTTI Viale II Giugno n. 355 71016 San Severo (FG) Ordine degli Ingegneri di Foggia n. 1704 mail: mg.curtotti@alice.it pec: mg.curtotti@pec.it Cod. 030922046		 Spazio Riservato agli Enti
PROGETTAZIONE SPECIALISTICA S.T.P. Damiani & Partners S.r.l. Via Moros n. 8 71026 Lucera (FG) mail: info@damianiandpartners.com pec: info@damianiandpartners.it Arch. Damiani Marco Via Moros n. 8 71026 Lucera (FG) iscritto all'Ordine degli Architetti di Pescara al n° 1858		 Spazio Riservato agli Enti

Tutti i diritti sono riservati, la riproduzione anche parziale del disegno è vietata.