
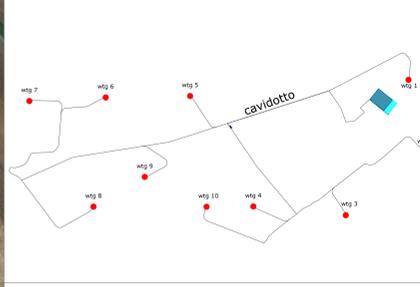



LEGENDA

-  wtg
Aereogeneratore
-  Asse di Progetto
-  Distanza Aereogeneratori da Strade Esistenti
-  Ferrovia
-  Strada Provinciale 13
-  Strada Provinciale 18
-  Strada Provinciale 20
-  Strada Provinciale 21
-  Strada Provinciale 118
-  Strada Statale 16
-  Strada Comunale
-  Strade Vicinali

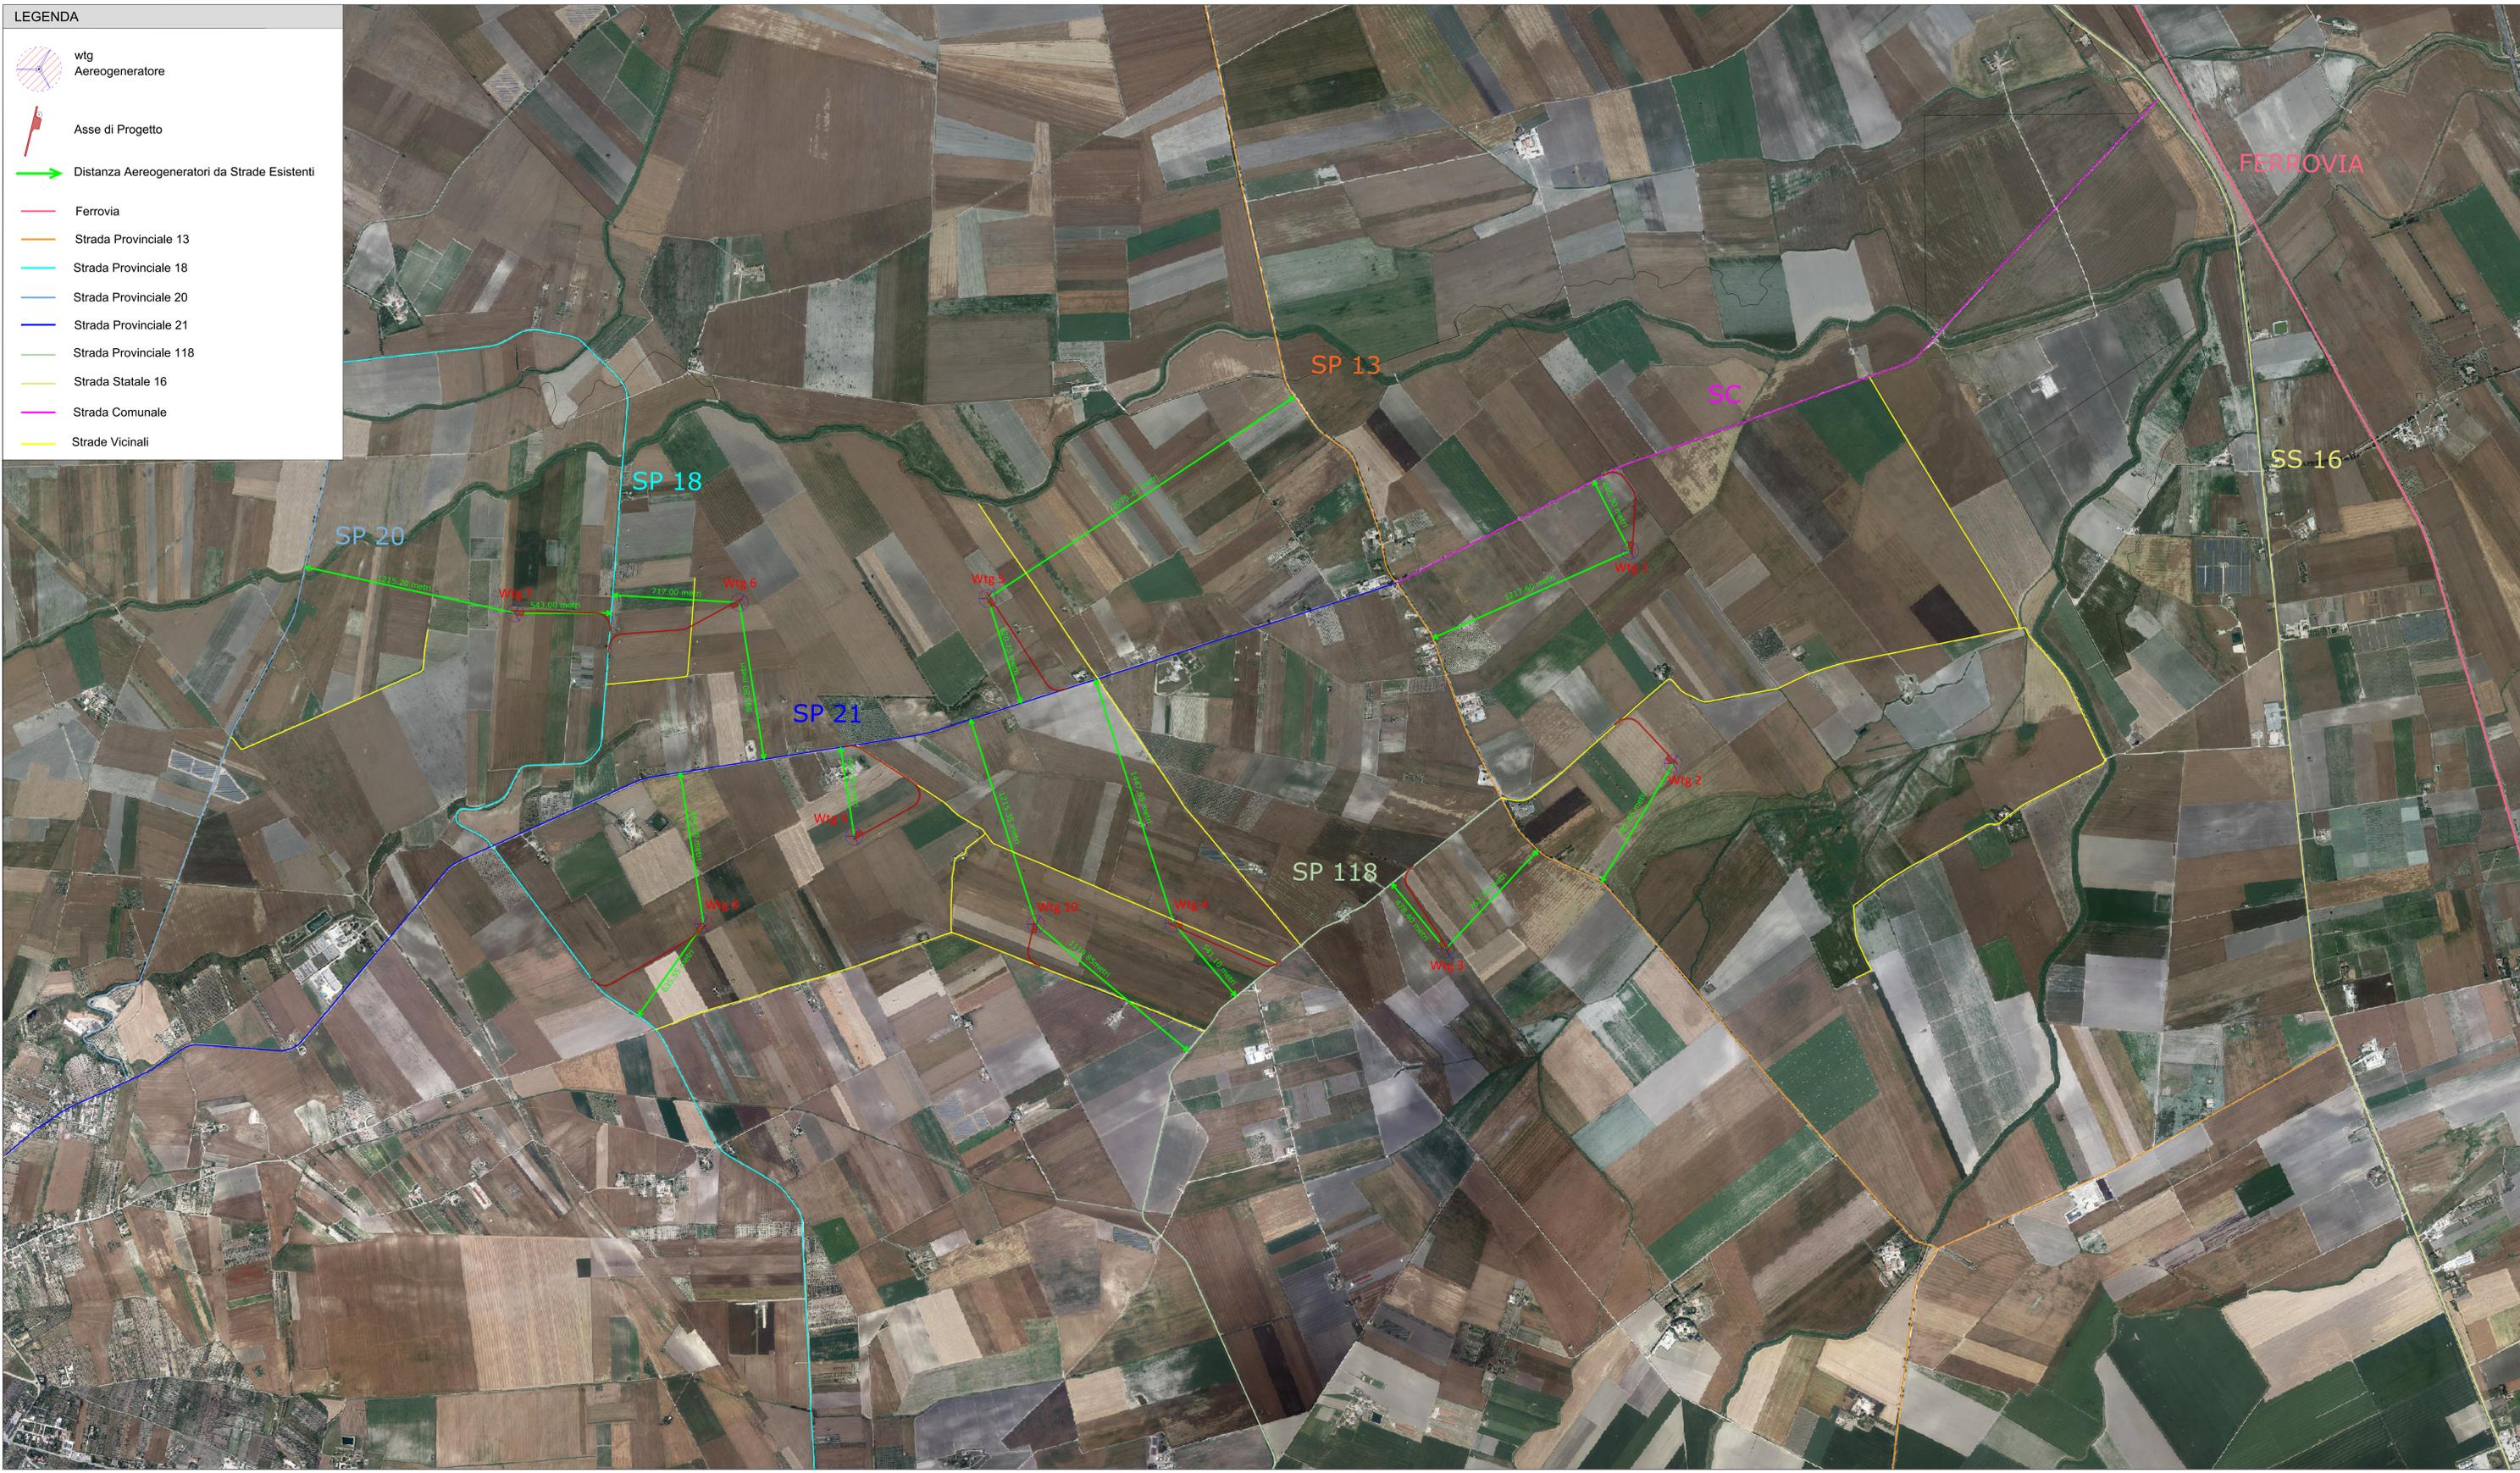

wtg	Lattitudine	Longitudine	UTM84-33 N	UTM84-33 N
1	41°32'53.17"N	15°27'29.81"E	4599706.2200 m N	538221.2800 m E
2	41°32'14.06"N	15°27'40.10"E	4599501.7000 m N	538466.6800 m E
3	41°31'40.20"N	15°26'44.24"E	4587450.0000 m N	537177.0000 m E
4	41°31'45.18"N	15°25'37.86"E	4597596.0267 m N	535638.4870 m E
5	41°32'45.01"N	15°24'52.81"E	4599436.3400 m N	534585.9100 m E
6	41°32'44.45"N	15°23'52.20"E	4599412.4100 m N	533181.1200 m E
7	41°32'42.72"N	15°22'57.33"E	4599353.1800 m N	531910.0200 m E
8	41°31'45.48"N	15°23'43.04"E	4597592.5100 m N	532977.3000 m E
9	41°32'1.42"N	15°24'19.95"E	4596088.2900 m N	533830.8100 m E
10	41°31'45.11"N	15°25'4.25"E	4597590.6400 m N	534859.6300 m E

S.E.	Lattitudine	Longitudine	UTM84-33 N	UTM84-33 N
Terna	41°32'42.45"N	15°27'10.05"E	4599373.8722 m N	537765.0106 m E

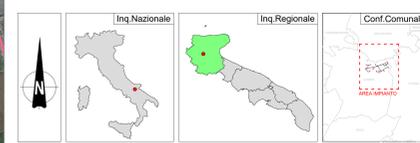

REGIONE PUGLIA	PROVINCIA DI FOGGIA	COMUNE DI LUCERA
		
PALMORI		
Denominazione Impianto:		Località "Palmori"
Ubicazione:		Fogli Lucera: 35/36/40/41/42 Particelle: varie
PROGETTO DEFINITIVO		
di un Parco Eolico composto da n. 10 aerogeneratori di potenza nominale pari a 6,0 MW, da ubicarsi in agro del comune di Lucera (FG) - località "Palmori" e delle opere connesse e delle infrastrutture indispensabili da ubicare in agro del comune di Lucera (FG)		
PROPRIO:		RAVANO WIND Via XI Ottobre, 291 GENOVA (GE) - 16121 P.IVA 0281210298 ravanowind@pec.it
ELABORATO:		Tab. n° 663
Distanza aerogeneratori dalle strade:		Scala: 1:1000
Numero:		Elaborato Verificato Approvato
Data:		
Motto:		
Note:		
<p>PROGETTAZIONE GENERALE STUDIO DI INGEGNERIA Ing. Michele R.G. CURTOTTI Via il Giglio n. 385 71018 San Giovanni (FG) Ordine degli Ingegneri di Foggia n. 1704 mail: ing.curtotti@pec.it pec: ing.curtotti@pec.it Cod. 039420166</p> <p>Studio di Ingegneria Michele R.G. Curtotti</p> <p>PROGETTAZIONE SPEDICITARIA S.P.A. Daniele & Partners S.r.l. Via Mosca n. 8 71018 Lucera (FG) mail: info@danielerpartners.com pec: info@danielerpartners.com Arch. Daniele Marro Via Mosca n. 8 71018 Lucera (FG) iscritto all'Ordine degli Architetti di Pescara al n° 1558</p> <p>Spazio Riservato agli Enti</p>		

Tutti i diritti sono riservati. La riproduzione anche parziale del disegno è vietata.