



**LEGENDA**

- wtg Aereogeneratore
- Asse di Progetto
- SET Utente
- Cavidotto MT
- Cavidotto 36 kV
- SSE RTN TERNA A 380 kV
- NUOVA SSE RTN TERNA A 380/36 kV

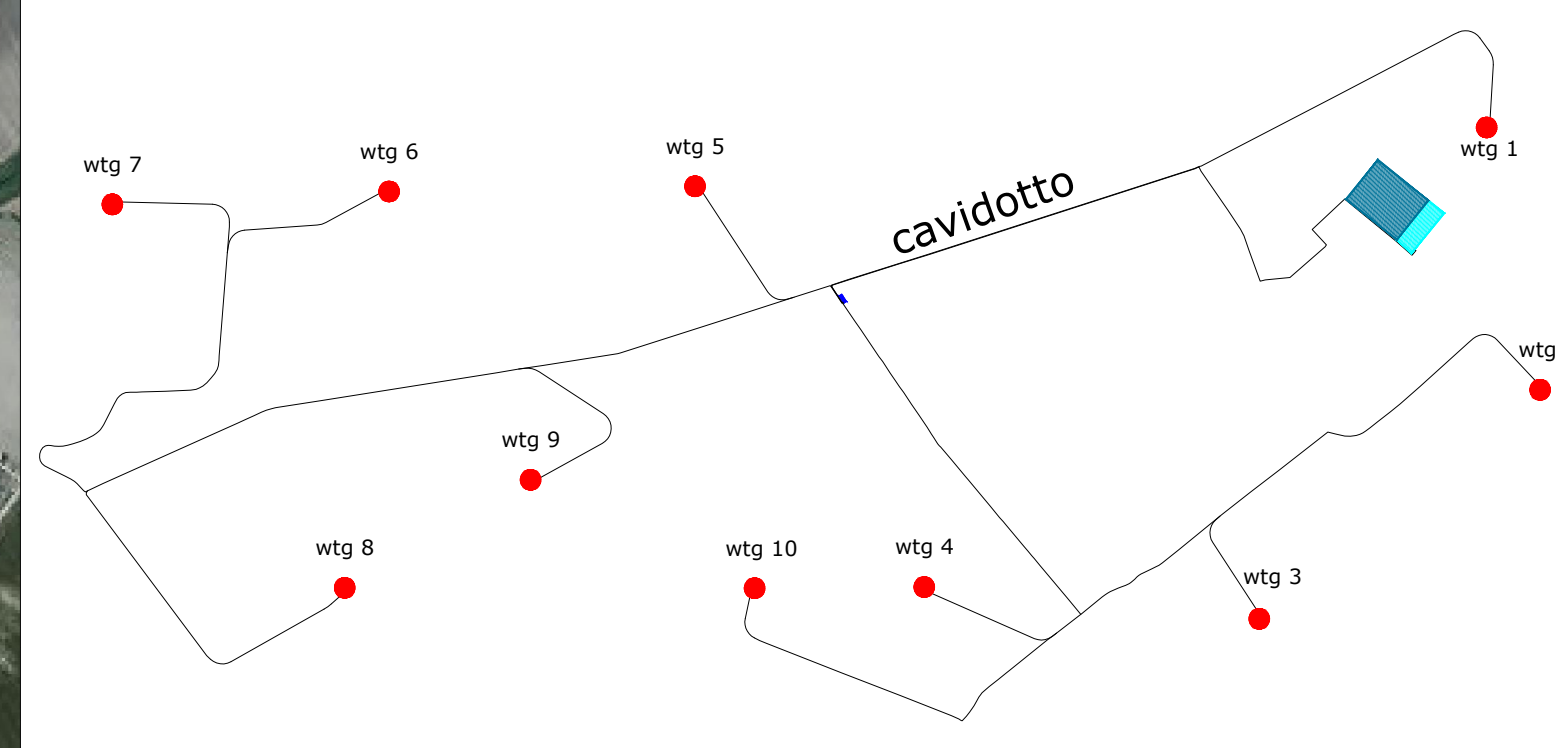

wtg	Latitudine	Longitudine	UTM84-33 N	UTM84-33 E
1	41°32'53.17"N	15°27'29.81"E	4599706.2200 m N	538221.2800 m E
2	41°32'14.06"N	15°27'40.10"E	4598501.7000 m N	538466.6800 m E
3	41°31'40.20"N	15°26'44.24"E	4597450.0000 m N	537177.0000 m E
4	41°31'45.18"N	15°25'37.86"E	4597596.0267 m N	536538.4870 m E
5	41°32'45.01"N	15°24'52.81"E	4599436.3400 m N	534585.9100 m E
6	41°32'44.45"N	15°23'52.20"E	4599412.4100 m N	533181.1200 m E
7	41°32'42.72"N	15°22'57.33"E	4599353.1800 m N	531910.0200 m E
8	41°31'45.48"N	15°23'43.04"E	4597592.5100 m N	532977.3000 m E
9	41°32'1.42"N	15°24'19.95"E	4598088.2900 m N	533830.8100 m E
10	41°31'45.11"N	15°25'4.25"E	4597590.6400 m N	534859.6300 m E

S.E. Terna	Latitudine	Longitudine	UTM84-33 N	UTM84-33 E
	41°32'42.45"N	15°27'10.05"E	4599373.8722 m N	537765.0106 m E

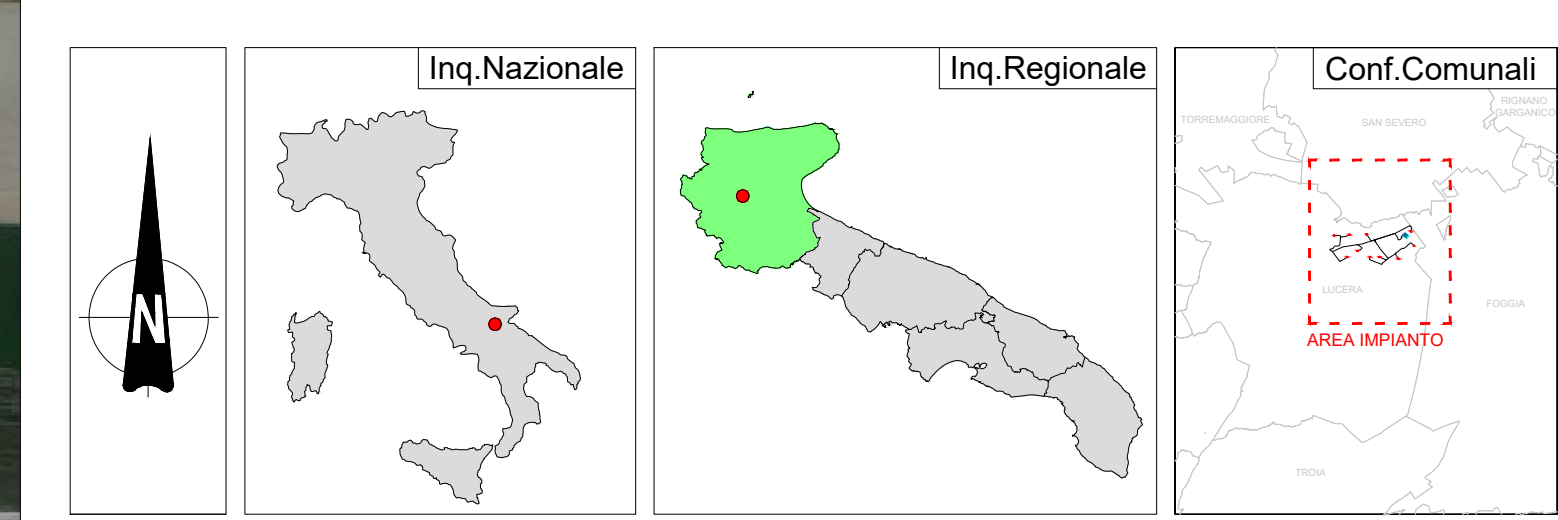

**REGIONE PUGLIA** **PROVINCIA DI FOGGIA** **COMUNE DI LUCERA**

**Determinazione Impianti** **PALMORI**

**Ubicazione** **Comune di Lucera (FG)** **Località "Palmori"** **Fogli Lucera: 35/36/38/40/41/42**

**Particelle:** varie

**PROGETTO DEFINITIVO**  
 di un Parco Eolico composto da n. 10 aerogeneratori di potenza nominale pari a 6.0 MW, da ubicarsi in agro del comune di Lucera (FG) - località "Palmori" e delle opere connesse e delle infrastrutture indispensabili da ubicarsi in agro del comune di Lucera (FG)

**PROPRONENTE** **RAVANO WIND**  
 VIA XII OTTOBRE, 2/91  
 GENOVA (GE) - 16121  
 P.IVA 02815210996  
 ravano@pec.it

<b>ELABORATO</b>	<b>Impianti FER</b>	<b>Tax n°</b>	<b>BAP.23</b>
<b>Numero</b>	<b>Data</b>	<b>Scala</b>	<b>1:10000</b>
Rev. 0	Settembre 2023	1:10000	
<b>Disegnato</b>	<b>Verificato</b>	<b>Approvato</b>	

**PROGETTAZIONE GENERALE**  
 STUDIO DI INGEGNERIA Ing. Michele R.G. CURTOTTI  
 Viale II Giugno n. 385  
 71016 San Severo (FG)  
 Ordine degli Ingegneri di Foggia n. 1704  
 mail: ing.curtotti@pec.it  
 pec: ing.curtotti@pec.it

**PROGETTAZIONE SPECIALISTICA**  
 S.P. Damiani & Partners S.r.l.  
 Via Maresca n. 8  
 71038 Lucera (FG)  
 mail: info@damianiandpartners.com  
 pec: sp.damiani@pec.it

**Arch. Damiani Marco**  
 Via Maresca n. 8  
 71038 Lucera (FG)  
 iscritto all'Ordine degli Architetti di Pescara al n° 1858

**Spazio Riservato agli Enti**

**Impianti FER DGR.2122**

**BIOMASSE - Area Impianti**

- Impianto realizzato
- Impianto cantierizzato
- Impianto con iter di autorizzazione unica chiuso positivamente
- Impianto con valutazione ambientale chiusa positivamente

**EOLICO - Aerogeneratori**

- Impianto realizzato
- Impianto cantierizzato
- Impianto con iter di autorizzazione unica chiuso positivamente
- Impianto con valutazione ambientale chiusa positivamente

**FOTOVOLTAICO - Area Impianti**

- Impianto realizzato
- Impianto cantierizzato
- Impianto con iter di autorizzazione unica chiuso positivamente
- Impianto con valutazione ambientale chiusa positivamente