



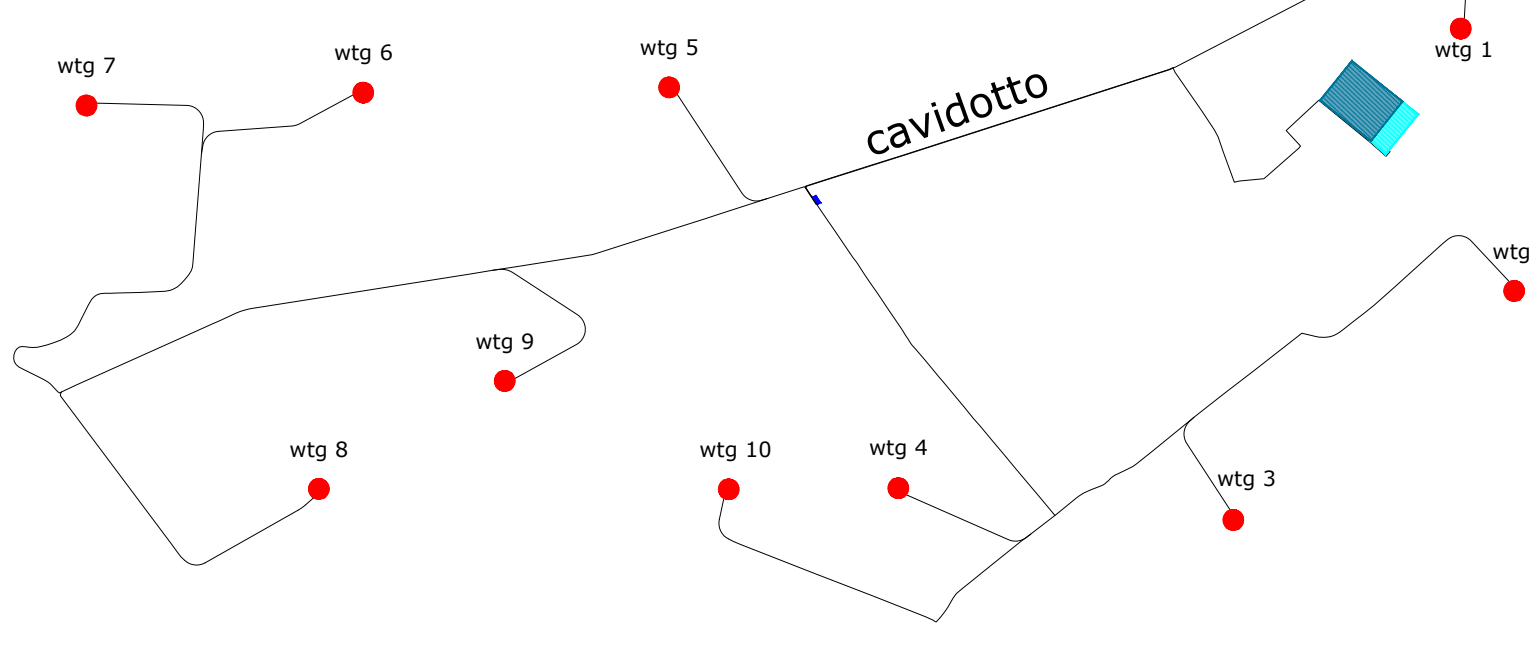



LEGENDA

-  wtg
Aerogeneratore
-  Asse di Progetto
-  SET Utente
-  Cavidotto MT
-  Cavidotto 36 kV
-  SSE RTN TERNA A 380 kV
-  NUOVA SSE RTN TERNA A 380/36 kV

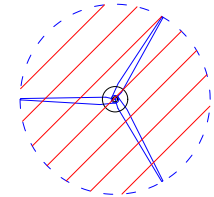

wtg	Latitudine	Longitudine	UTM84-33 N	UTM84-33 E
1	41°32'53.17"N	15°27'29.81"E	4599706.2200 m N	538221.2800 m E
2	41°32'14.06"N	15°27'40.10"E	4598501.7000 m N	538466.8800 m E
3	41°31'40.20"N	15°26'44.24"E	4597450.0000 m N	537177.0000 m E
4	41°31'45.18"N	15°25'37.86"E	4597596.0267 m N	536638.4870 m E
5	41°32'45.01"N	15°24'52.81"E	4599436.3400 m N	534585.9100 m E
6	41°32'44.45"N	15°23'52.20"E	4599412.4100 m N	533181.1200 m E
7	41°32'42.72"N	15°22'57.33"E	4599353.1800 m N	531910.0200 m E
8	41°31'45.46"N	15°22'43.04"E	4597592.5100 m N	532977.3000 m E
9	41°32'1.42"N	15°24'19.95"E	4598088.2900 m N	533830.8100 m E
10	41°31'45.11"N	15°25'4.25"E	4597590.6400 m N	534859.6300 m E

S.E.	Latitudine	Longitudine	UTM84-33 N	UTM84-33 E
Terna	41°32'42.45"N	15°27'10.05"E	4599373.8722 m N	537765.0106 m E

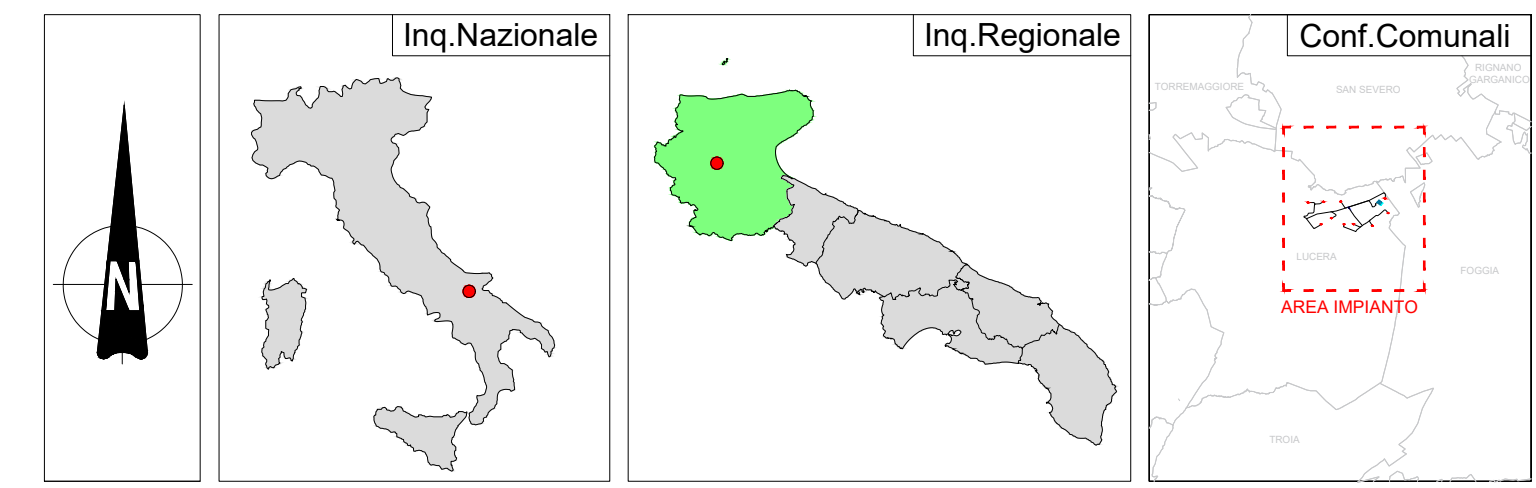

REGIONE PUGLIA 	PROVINCIA DI FOGGIA 	COMUNE DI LUCERA 
PALMORI		
Comune di Lucera (FG) Località "Palmori"		Fogli Lucera: 35/36/38/40/41/42 Particelle: varie

PROGETTO DEFINITIVO
di un Parco Eolico composto da n. 10 aerogeneratori di potenza nominale pari a 6.0 MW,
da ubicarsi in agro del comune di Lucera (FG) - località "Palmori"
e delle opere connesse e delle infrastrutture indispensabili da ubicarsi in agro del comune di Lucera (FG)

PROFONTE  RAVANO WIND Green energy for a better life	RAVANO WIND VIA VI OTTOBRE, 28/1 GENOVA (GE) - 16121 P.IVA 02815210996 ravanowind@pec.it
---	---


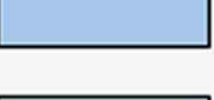
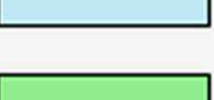

ELABORATO Pal Puglia - Autorità di Bacino		Tax n°	9AP
Rev 0		Settembre 2023	1:10000
Numero	Data	Autore	Eseguito
Rev 0	Settembre 2023	Isabella VAI (D.10) Lp. 15206 - Marco Adornato (D.10) Lp. 30763	Verificato
Approvato		Approvato	

PROGETTAZIONE GENERALE
STUDIO INGEGNERIA Ing. Michele R.G. CURTOTTI
Via F. Guzzo n. 388
71016 San Severo (FG)
Ordine degli Ingegneri di Foggia n. 1704
mail: ing.curtotti@stipa.it
pec: ing.curtotti@pec.it
Cell. 339.6220246

PROGETTAZIONE SPECIALISTICA
S.P. Damiani & Partners S.r.l.
Via Arena n. 8
71036 Lucera (FG)
mail: studio@damianiandpartners.com
pec: sp.damiani@pec.it
Arch. Damiani Marco
Via Arena n. 8
71036 Lucera (FG)
iscritto all'Ordine degli Architetti di Pescara al n° 1858

Spazio Riservato agli Enti

Tutti i diritti sono riservati, la riproduzione anche parziale del disegno è vietata.

-  AP
-  MP
-  BP
-  PAI_frane_UoM_Puglia_giugno_23