



Quadro d'Unione:

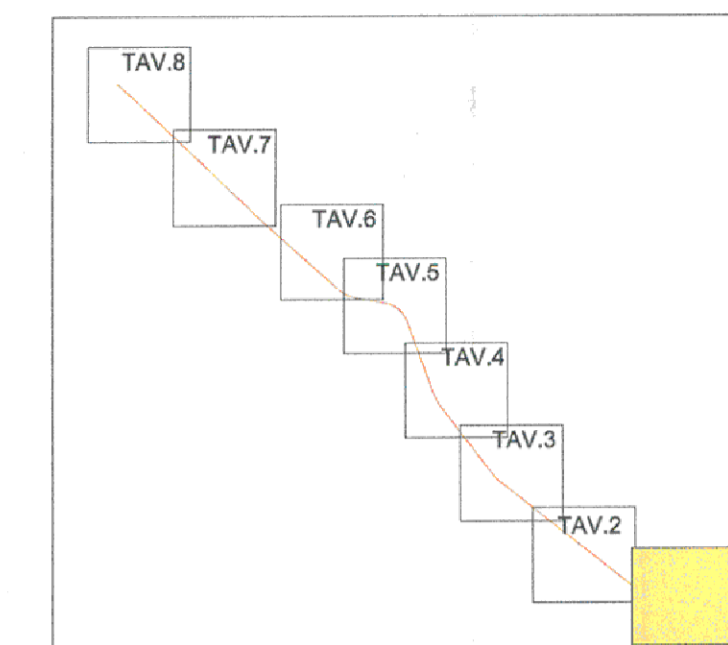

Legenda:

- █ Fascia A
- █ Fascia B
- █ Fascia C
- Reticolo idrografico
- Asse ferroviario di progetto

Schema esplicativo per la delimitazione delle fasce:

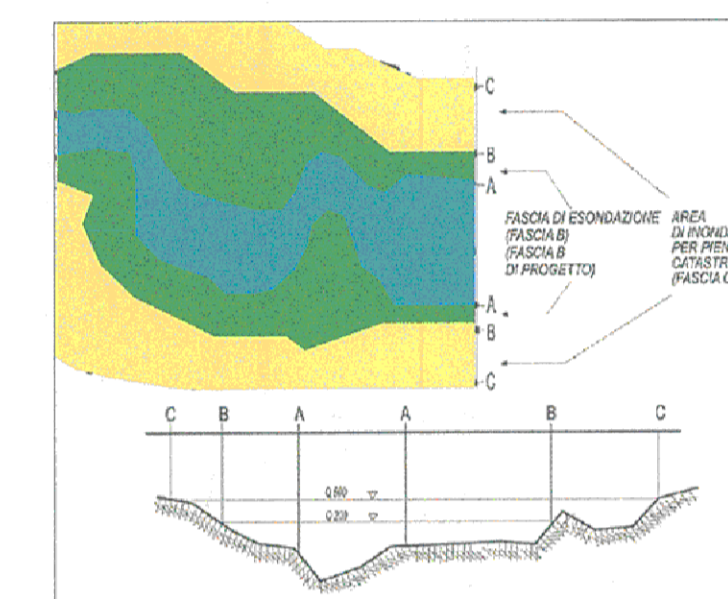

COMMITTENTE:



PROGETTAZIONE:



U.O. CORPO STRADALE E GEOTECNICA

PROGETTO DEFINITIVO

POTENZIAMENTO LINEA RHO - ARONA
TRATTA RHO GALLARATE

Stralci planimetrici delle fasce fluviali secondo il PAI
TAV.1/8

SCALA :
1:5000

COMMESSA LOTTO FASE ENTE TIPO DOC. OPERA/DISCIPLINA PROGR. REV.

MDL1 00 D 11 P5 100002 001 A

Revis.	Descrizione	Redatto	Data	Verificato	Data	Approvato	Data	Autorizzato Data
A	EMISSIONE DEFINITIVA	M. Ciccarello	07/2009	F. Pignatelli	07/2009	F. Pignatelli	07/2009	