



Quadro d'unione:

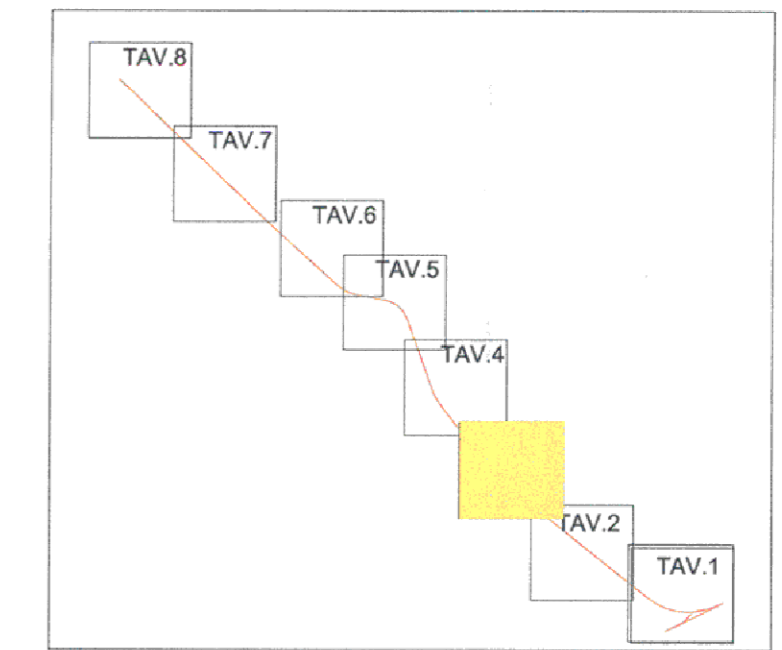

Legenda:

- Fascia A
- Fascia B
- Fascia C
- Reticolo idrografico
- Asse ferroviario di progetto

Schema esplicativo per la delimitazione delle fasce:

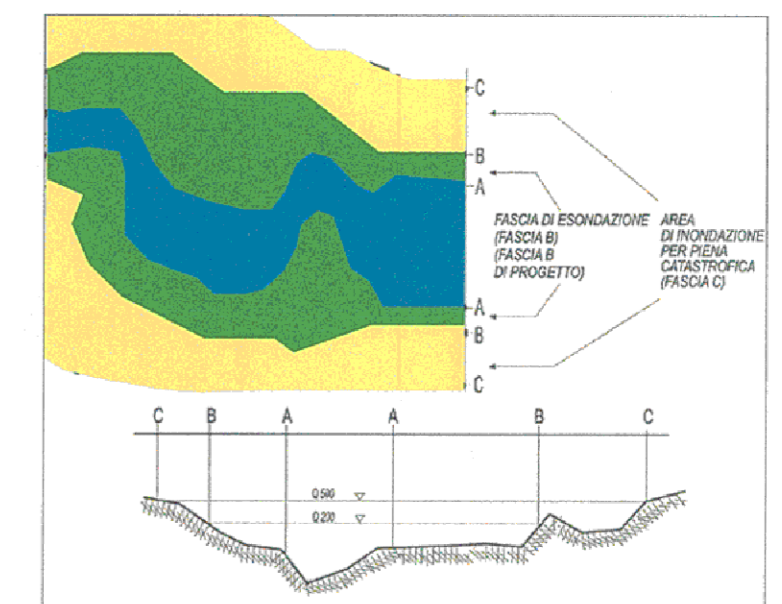

COMMITTENTE:



PROGETTAZIONE:



U.O. CORPO STRADALE E GEOTECNICA

PROGETTO DEFINITIVO

POTENZIAMENTO LINEA RHO - ARONA
TRATTA RHO GALLARATE

Stralci planimetrici delle fasce fluviali secondo il PAI
TAV.3/8

SCALA:
1:5000

COMMESSA LOTTO FASE ENTE TIPO DOC. OPERA/DISCIPLINA PROGR. REV.

MDL1 00 D 11 P5 ID0002 003 A

Revis.	Descrizione	Redatto	Data	Verificato	Data	Approvato	Data	Autorizzato
A	EMISSIONE DEFINITIVA	M. Ciccolo	07/2009	[Signature]	07/2009	F. Ferrari	07/2009	[Signature]

File: MDL100011P5ID0002003A.dwg

n. Elob.: 6

ITTA S.p.A.
 U.O. CORPO STRADALE E GEOTECNICA
 con il contributo di LUIGI EVANGELISTA
 Studio di architettura urbanistica e paesaggio
 n. 2009/09