





Quadro d'unione:

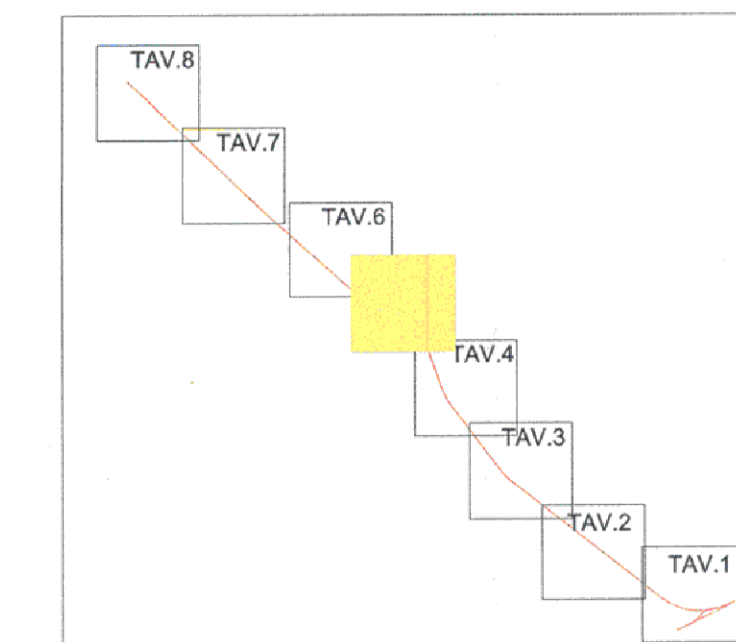

Legenda:

- █ Fascia A
- █ Fascia B
- █ Fascia C
- ~ Reticolo idrografico
- ~ Asse ferroviario di progetto

Schema esplicativo per la delimitazione delle fasce:

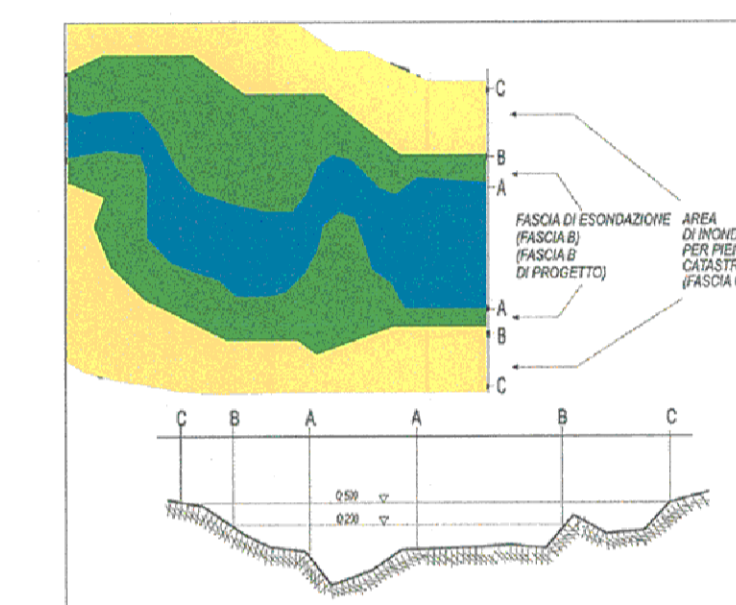

COMMITTENTE:



PROGETTAZIONE:



U.O. CORPO STRADALE E GEOTECNICA

PROGETTO DEFINITIVO

POTENZIAMENTO LINEA RHO - ARONA
TRATTA RHO GALLARATE

Stralci planimetrici delle fasce fluviali secondo il PAI
TAV. 5/8

SCALA :
1:5000

COMMESSA LOTTO FASE ENTE TIPO DOC. OPERA/DISCIPLINA PROGR. REV.

MDL1 00 D 11 P5 ID0002 005 A

Revis.	Descrizione	Redatto	Data	Verificato	Data	Approvato	Data	Autorizzato	Data
A	EMISIONE DEFINITIVA	M. Ciccolo	07/2009	F. Fogli	07/2009	F. Fogli	07/2009		

File : MDL100D11P5ID0002005A.dwg

n. Etob. : 8

ITALFERR
 U.O. CORPO STRADALE E GEOTECNICA
 Dott. Ing. LUIGI FOGGI
 Conferenziere
 n. 23139