



File : MDL100011F5ID002006A.dwg n. Elob. : 9

Rev.:	Descrizione	Redatto	Data	Verificato	Data	Approvato	Data
A	EMMISSIONE DEFINITIVA	M. Cecchi	07/2009	F. Caporali	07/2009	F. Caporali	07/2009

U.O. CORPO STRADALE
 Dott. Ing. Luigi EVANDELLI
 Ordine degli Ingegneri della Provincia di Roma n. 423189

Autorizzato
 Data
 Approvato
 Data


COMMESSA LOTTO FASE ENTE TIPO DOC. OPERA/DISCIPLINA PROG. REV.
 MDL1 00 D 11 P5 1D0002 006 A

SCALA: 1:5000
 TAV. 6/8
 Stralci planimetrici delle fasce fluviali secondo il PAI

POTENZIAMENTO LINEA RHO - ARONA
 TRATTA RHO GALLARATE
 PROGETTO DEFINITIVO
 U.O. CORPO STRADALE E GEOTECNICA


PROGETTAZIONE:

COMMITTEE:

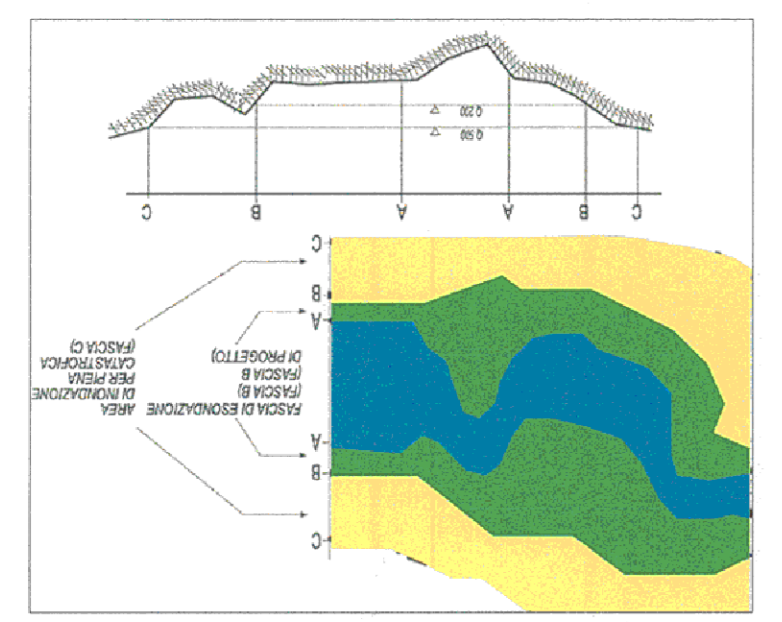

Schema esplicativo per la delimitazione delle fasce:

- Legenda:
- Asse ferroviario di progetto
 - Reticolo idrografico
 - Fascia C
 - Fascia B
 - Fascia A

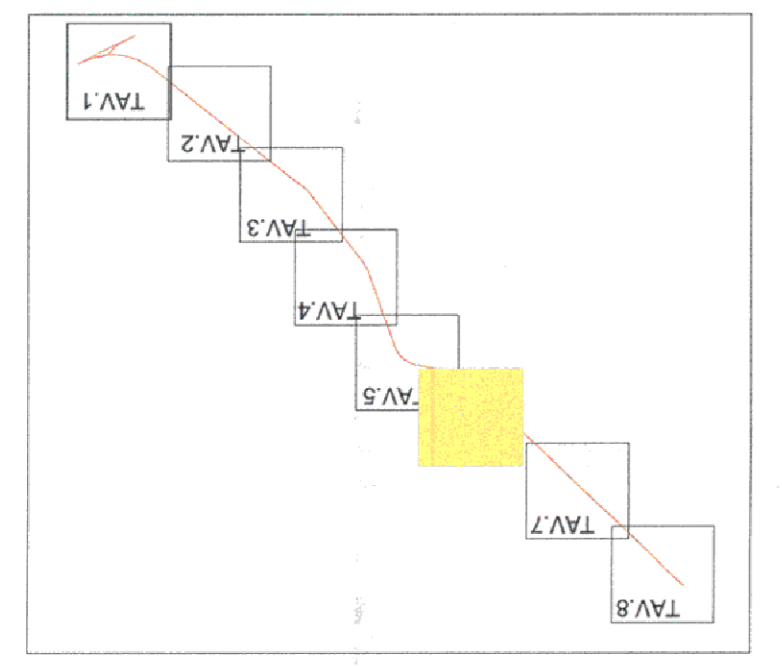

Quadro d'insieme: