


Quadro d'unione:

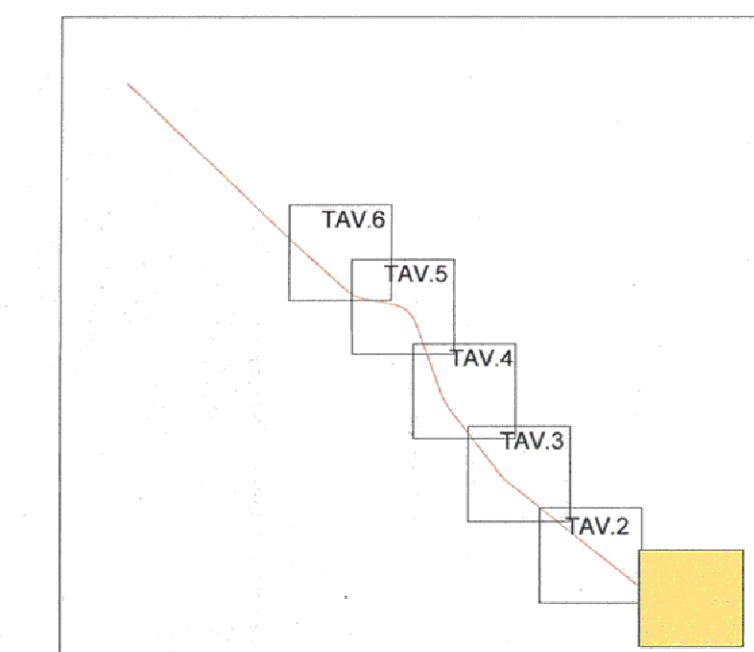

Legenda:

- Aree di esondazione per Tr = 10 anni
- Aree di esondazione per Tr = 100 anni
- Aree di esondazione per Tr = 500 anni
- Reticolo idrografico
- Asse ferroviario di progetto

COMMITTENTE:



PROGETTAZIONE:



U.O. CORPO STRADALE E GEOTECNICA

PROGETTO DEFINITIVO

POTENZIAMENTO LINEA RHO - ARONA
TRATTA RHO - GALLARATE

Stralci planimetrici delle aree d'esondazione secondo la mappatura AIPO - Tav. 1/6

SCALA:

1:5000

COMMESSA LOTTO FASE ENTE TIPO DOC. OPERA/DISCIPLINA PROGR. REV.

MDL1 00 D 11 P5 100002 009 A

Revis.	Descrizione	Redatto	Data	Verificato	Data	Approvato	Data	Autorizzato Data
A	EMISSIONE DEFINITIVA	M. Coccone	07/2009	F. Cobos	07/2009	F. Ferrari	07/2009	